


Afstöðumynd mkv. 1:500

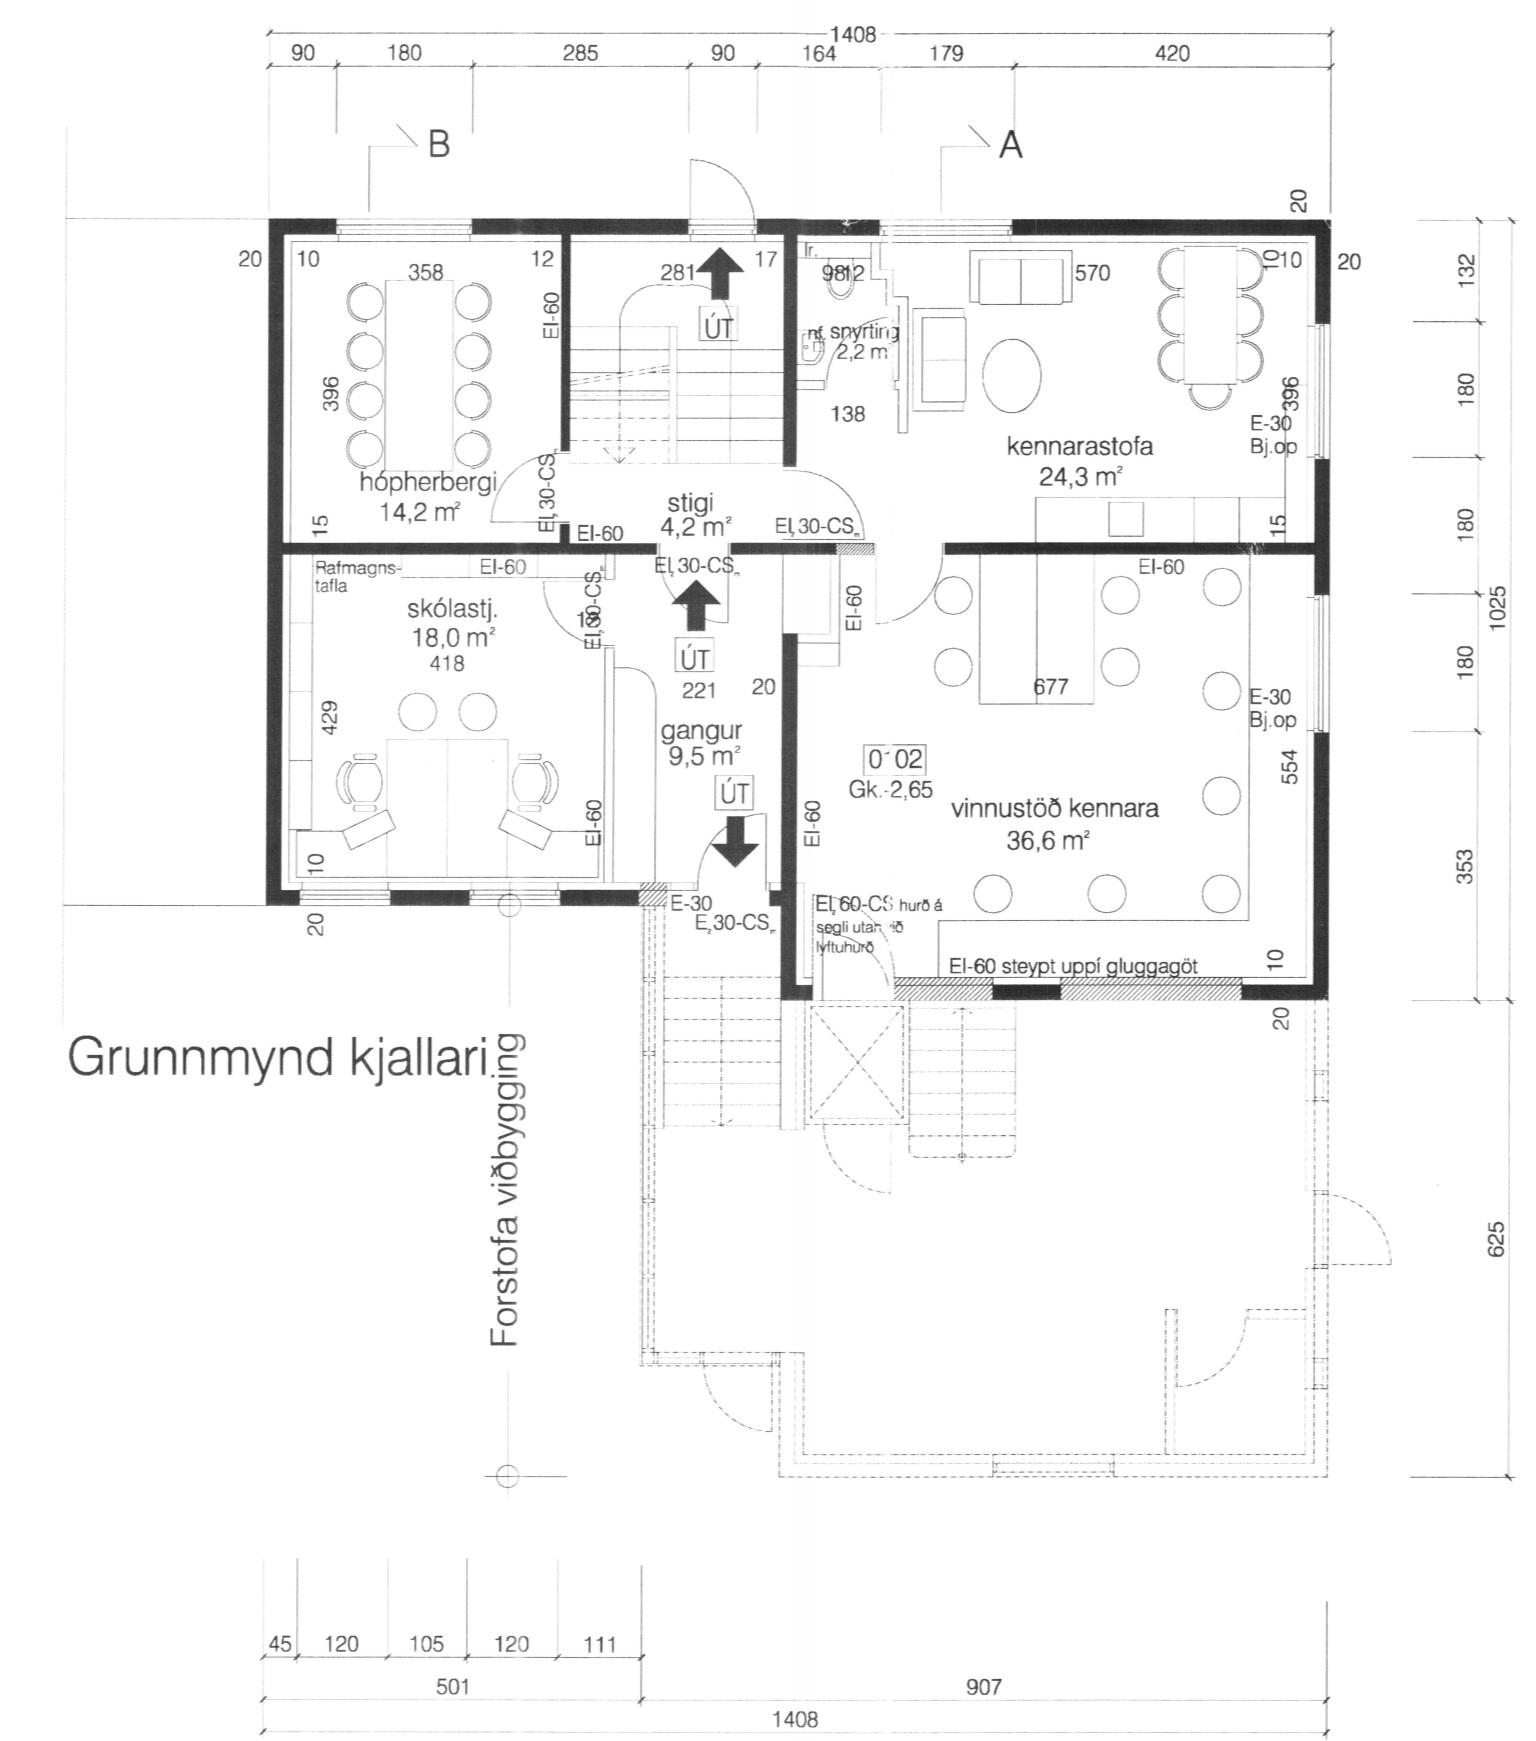

Brunatækni leg atriði  
Brunahónum  
Brunavörunarkerfi skv. Íst En 54 og reglum Brunamálastofunar, tengt vaktstöð verður í öllum rýmum skóla. Stjórnstöð er í nýri forstofu leikskóla.

Við brunahónum er unnið fyrst og fremst út frá persónuveindi, en minni áhersla lögð á eignavernd. Við frekari breytingar og framkvæmdir verði ríkari áhersla lögð á eignavernd, án þess hóð slakað sé á krofum um persónuveind.

Út- og neyðarlýsing skal vera samkvæmt IST EN 1838 og ISTN 50172. Önnunurbíður á húðum í fótaleiðum skal vera samkvæmt IST EN 179. Björgunaropum skal koma fyrir í vinnumáli kennara og í kennastofu hvoru tveggja í kjallara númerandi húss. Auk þess er björgunaropum komið fyrir í kennastofum í suðurhluta húss í tengslum við fyrirfugðar framkvæmdir. Björgunaropum verður verður komið fyrir í öðrum númerandi kennastofum þegar ráðist verður í endurbaetur á þeim. Innihúrur fyrir númerandi kennastofum og geymslu verða endursaðar þannig að þær standist EI-30-CS eldvarmarkróf.

Innan við lyftuhús í kjallara er komið fyrir EI-60-CS húrd á segil sem er lengdur við brunavörunarkerfi hússins.

Eldvarnarhúrur eru ýmist með hundarþumpu eða segullasingu sem te igd er við brunavörunarkerfi hússins. Allar nýjar klæðningar að innan skulu vera í floki 1, en sumar eldi klæðningar eru í flokk 2. Ekki eru gerðar kröfur um breytingar á veggiaklæðningum, nema við endumýjun, breytingar eða aðrar framkvæmdir tengdar fyrgreindum innveggjum. Í þeim tilfellum skal eingangar ganga þannig frá þeim að allar veggiaklæðningar verði í brunaflokk 1.

Brunastöngur eru skv. teikningu og handslökktveiki skulu staðsett í samráði við slókkvilið Dalvíkurbyggðar.

Brunaálag:  
Almennt 260 MJ/m<sup>2</sup>  
Skrifstofur 730 MJ/m<sup>2</sup>  
Geymslur 1500 MJ/m<sup>2</sup>

#### Skýringar:

- UT Merkur útgangur.
- BO Rýmingarleið.
- BO Björgunarop.
- EI-30-CS Húr sem heldur heilleika og einangrun í 30 minuttum, er sjállokandi og með pakningar fyrir heitan og kaldan reyk.
- EI-60 Vegur sem heldur heilleika og einangrun í 60 minuttum.
- Stjórnstöð brunavörunarkerfs.
- Brunaslanga.

#### Byggingarlýsing númerandi húss

Þók eru ýmist ein- eða tvíhalla. Pakvirki er úr tímri og klætt með þakpappa og þakstáli og einangrað með steinuull.

Uteggir og grunplata eru úr jámbrenti steinsteypu, einangrað með piasteinangrun.

Burðanvirki eru steinsteypt.

Vatns- og hlataugir eru úr stálpjum.

Gluggar eru heftibundir úr tímri með tvöföldu einangrunargleri. Flótræiðir eru um björgunarop, ganga og úthúrur. Úthúrur og húrðir á göngum eru úr tímri.

Berandi innveggir eru steinsteyptir. Lettir innveggir eru hlaðir og málhúðar eða tímurveggir klæddir með gisli eða spónarplötum.

Gólf eru steinsteypt og lögð flissum og gólfplátkum.

Frammælislagir eru lagðar grunnagnakerei hússins og rotþró er staðsett u.p.b 140m sunnan við númerandi húss. Í votrýmum er komið fyrir göfninduföllum. Hámarkshiti neysluvatns er 43 gráður.

Gluggalausum innryðum er loftresting.

Í votrýmum er komið fyrir göfninduföllum.

Engir þroskudar er hæri en 25mm. Allar nýjar dyr eru að lámarki 90sm á breidd. Lyfta sem uppfyllir kröfur um aðengi fatafara er á milli allra hæða í húsinu.

#### Upptalning á breytingum á númerandi húsnæði:

Starfsemi leikskóla er fritt í númerandi húsnæði skóla í suðurhluta 1. hæðar og í viðbyggingu. Í kjallara er komið fyrir vinnuma- og starfsmannamaðsölu og eru breytingar af þeim sökum þessar helstar.

#### Upptalning á breytingum á 1. hæð:

- Eldhus starfsmanna er breytt í snyrtungu fyrir leikskólabörn.
- Númerandi vinnuástofu kennara er breytt í leikhverfi og hvíld.
- Númerandi forstofa og snyrtung er aðlögg vegna leikskóla.
- Númerandi tólvuveri er breytt í skólaerðhus.

#### Upptalning á breytingum í kjallara:

- Númerandi snyrtungar eru aðlöggar og innréttuð ný kennastofa ásamt snyrtungu fyrir starfslóki. Starfslóki er jafnframt merkt sem starfsmanna og snyrtung fyrir fatafara nemendur númerandi snyrtung í grunnskólaáru húss í norðurhlutanum.
- Númerandi skólastofa og bokásafni er breytt í vinnuhverfi kennara.
- Númerandi vinnuástofu er skipt upp í tvö rími. Annars vegar skrifstofu skólastjóra og hins vegar aðstöðu fyrir fót og manageymslur starfsmanna. Jafnframt er brotið niður á númerandi glugga í útegg og komið fyrir tengingu starfsmanna yfir í nya forstofu (Viðbygging).

Almennar breytingar á númerandi húsnæði leikskóla:

Allar innihúrur í leikskólahálu eru breiðkaðar 90sm hurðaleika og er úryggishlífum komið fyrir lamamegin á allar innihúrur í leikskóla. Lyf og önnur hættuleg efni skulu geymd í læstum skáp í innréttingu í kennastofu í kjallara númerandi húss. Eingöngu er heimilt að nota byggingarvörur sem hafa holtið staðfestingu tilinefndi aðila á samræmi eða eru CE-merktar, skv. mannvirkjajögum.

Norðurárláma skóla er hönnuð af AVH teiknstofu.

Samstarfsaðili Kristján E. Hjartarson byggingafræðingur.

**ÁRSKÓGARSKÓLI**

**DALVÍKURBYGGÐ**

verk:

efni: AFSTÖÐUMYND, GRUNNMYND KJALLARI OG 1. HÆÐ.

dag: 21.02.2012 a: 15.03.2012

teikn. ÁH

mkv: 1:100 í A1, 1:200 í A3

b: c: nr:

101

**form**

ARKITEKTÚR HÖNNUN

ARNI ÁRNASON húsgagna- og innanhússorkitekt FFI  
AGUST HAFSTEINSSON orkitekt FAI

KAUPANG V/MÝRARVEG 600 AKUREYRI SÍMI 462 6099

