
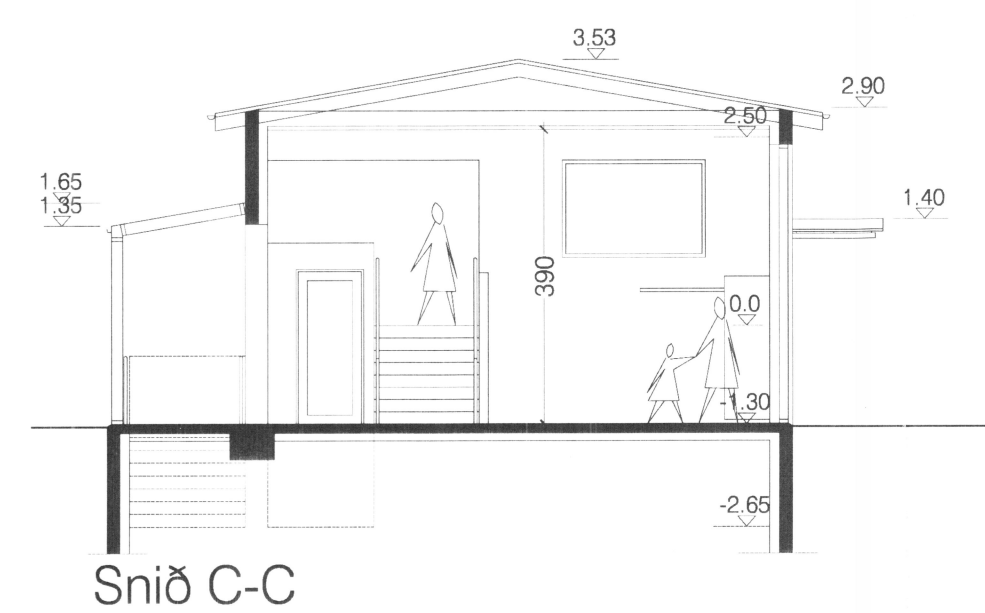
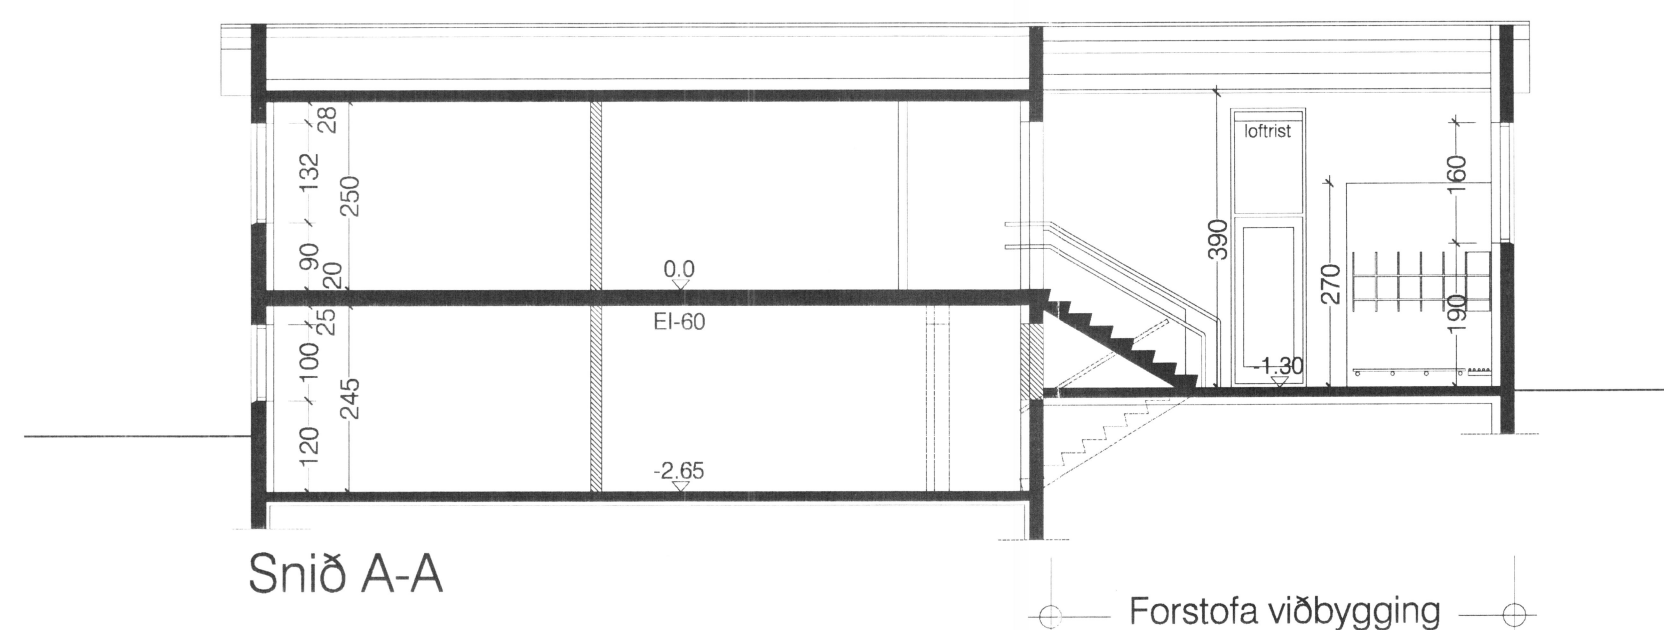
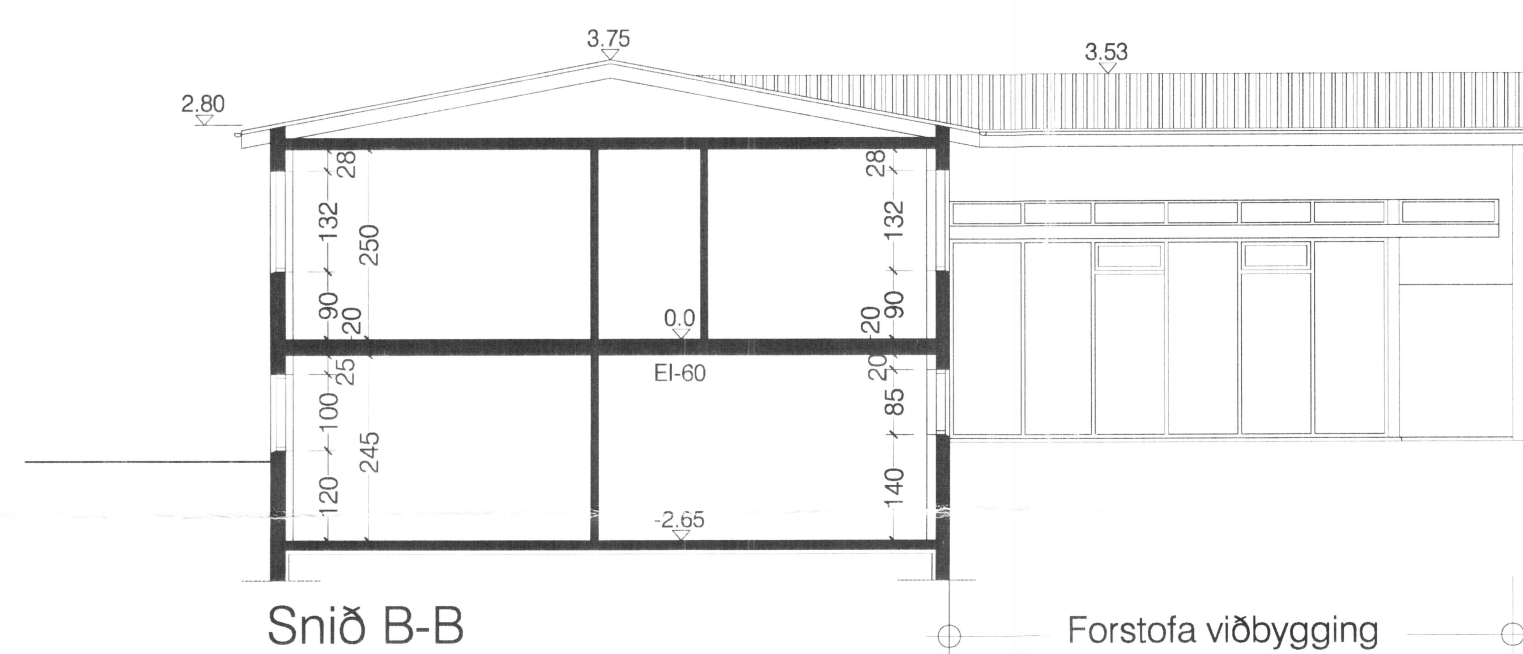


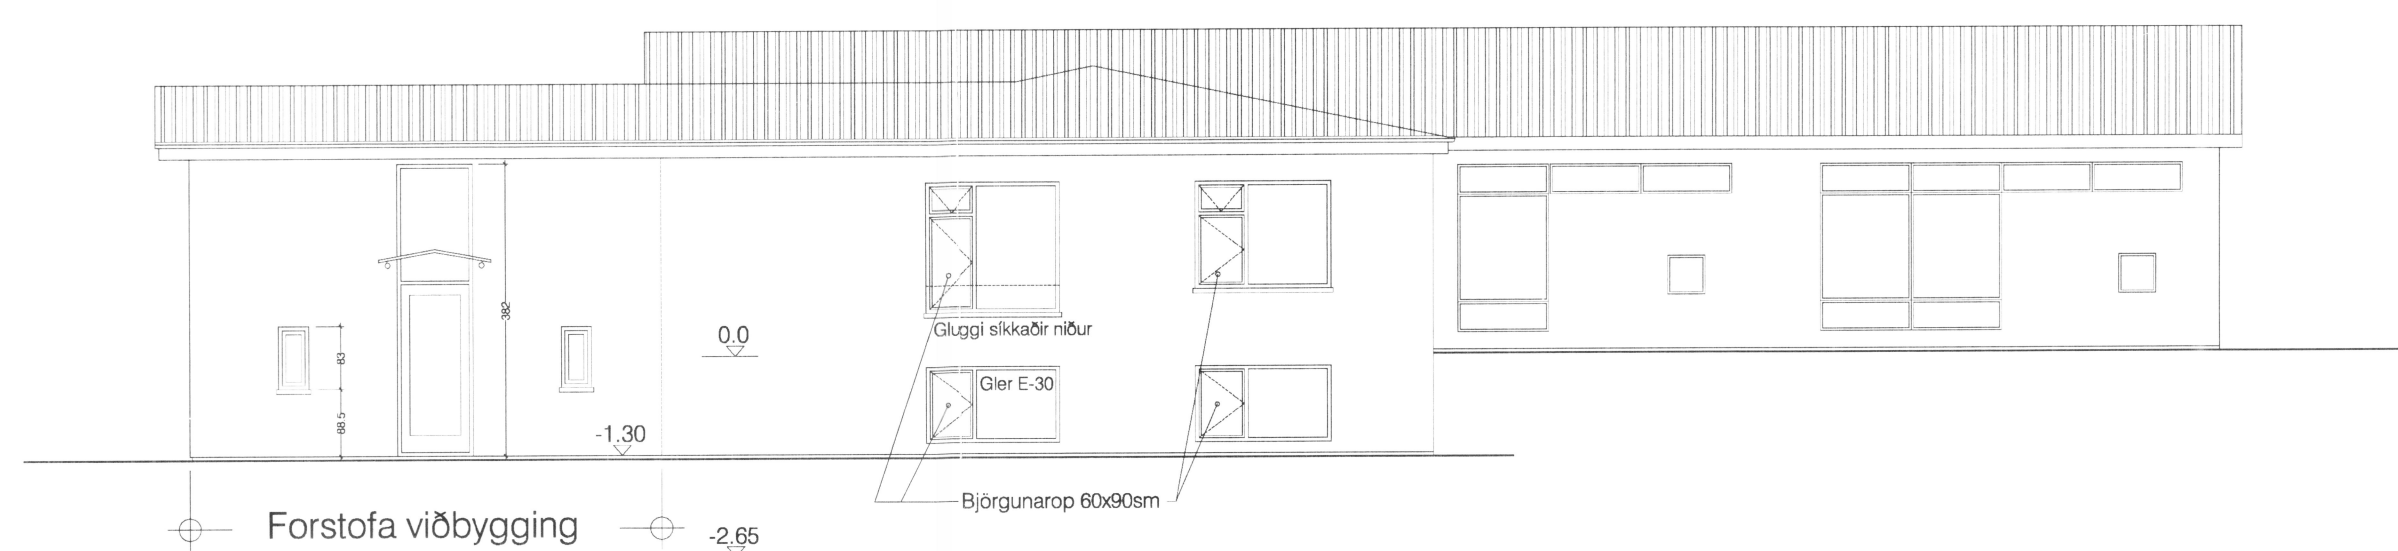

Samstarfsaðili Kristján E. Hjartarson byggingafræðingur.

ÁRSKÓGARSKÓLI

DALVÍKURBYGGÐ

verk:

teikn. ÁH

mkv: 1:100 í A1, 1:200 í A3

efni: ÚTLIT OG SNIÐ.

dags: 21.02.2012

g: 15.03.2012

b:

c:

nn:

102

form

ARKITEKTÚR

HÖNNUN

Handwritten signature and date 15.03.2012

ÁRNI ÁRNASON húsgagn- og innanhússarkitekt FHL
ACÚST HAFSTEINSSON arkitekt FAL

KAUPANGI v/MÓRARVEG 600 AKUREYRI SÍMI 462 6099