
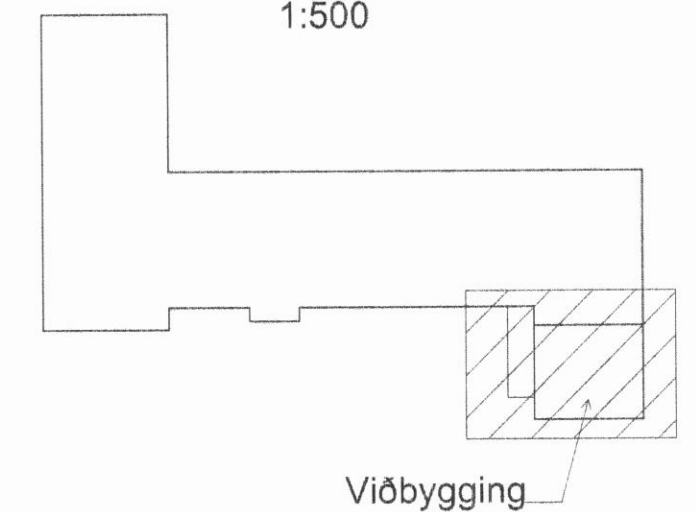
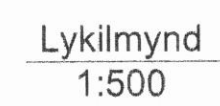
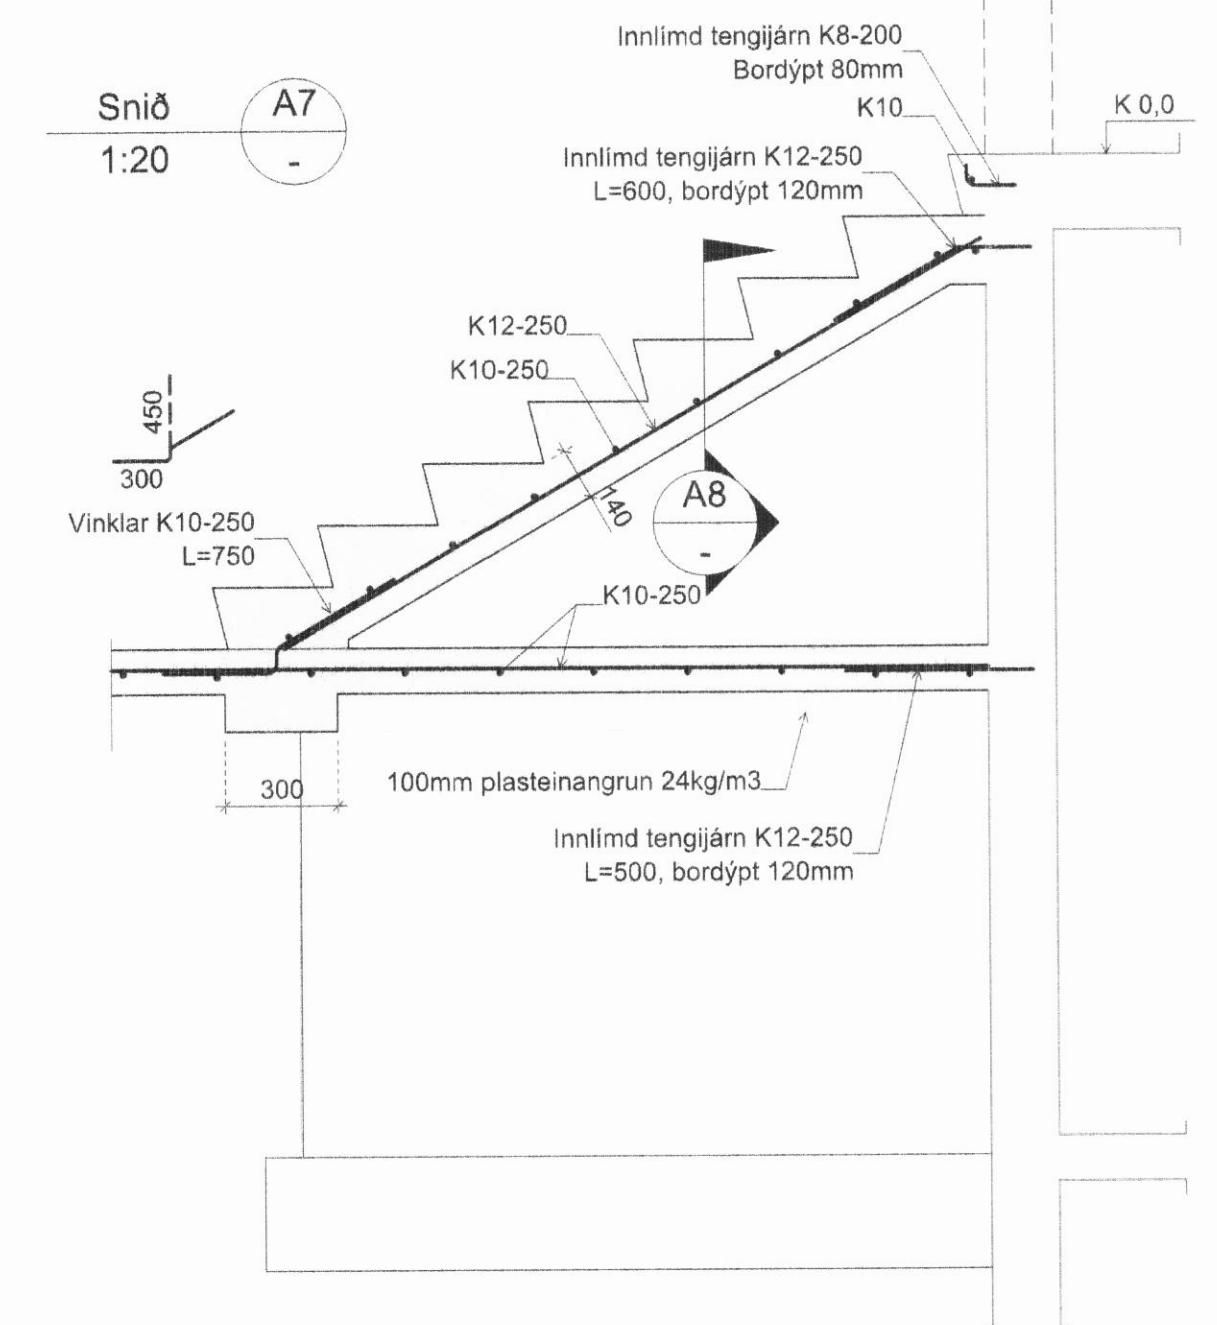
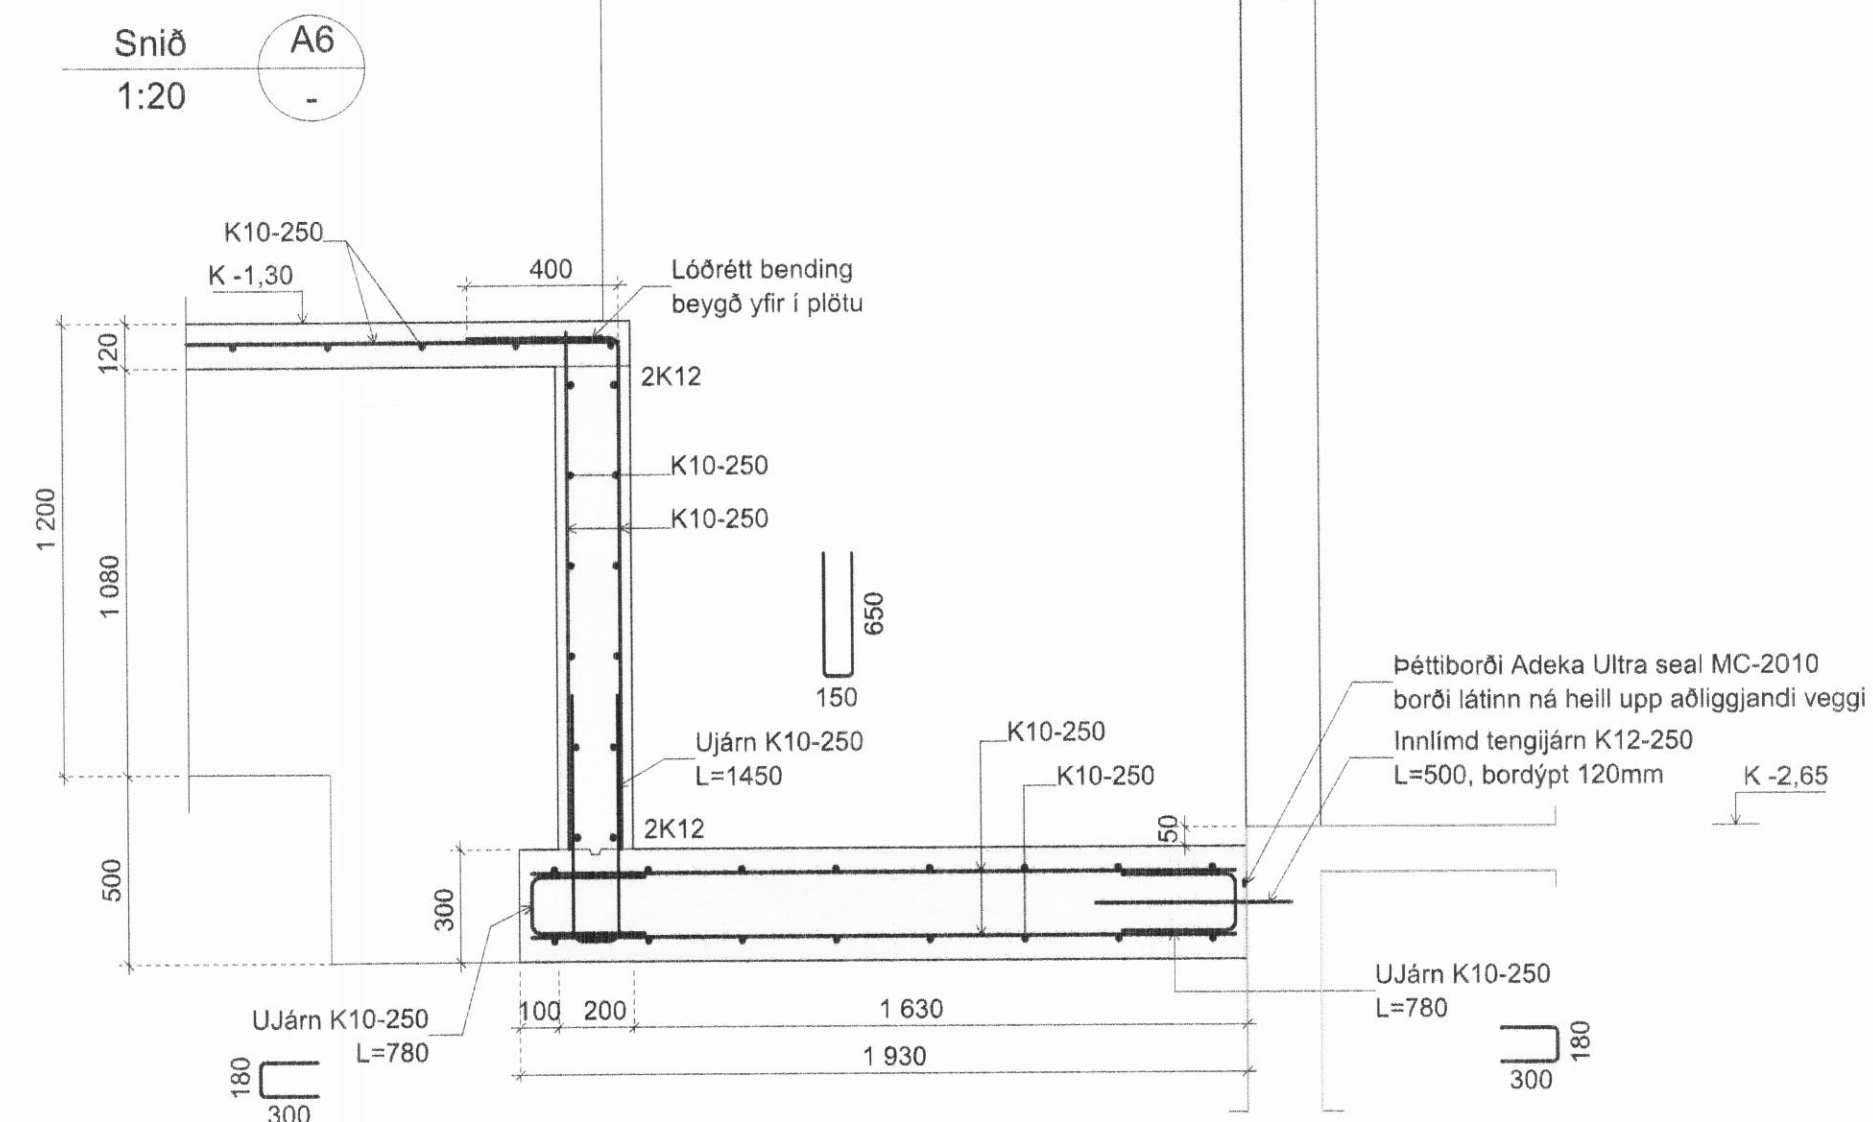
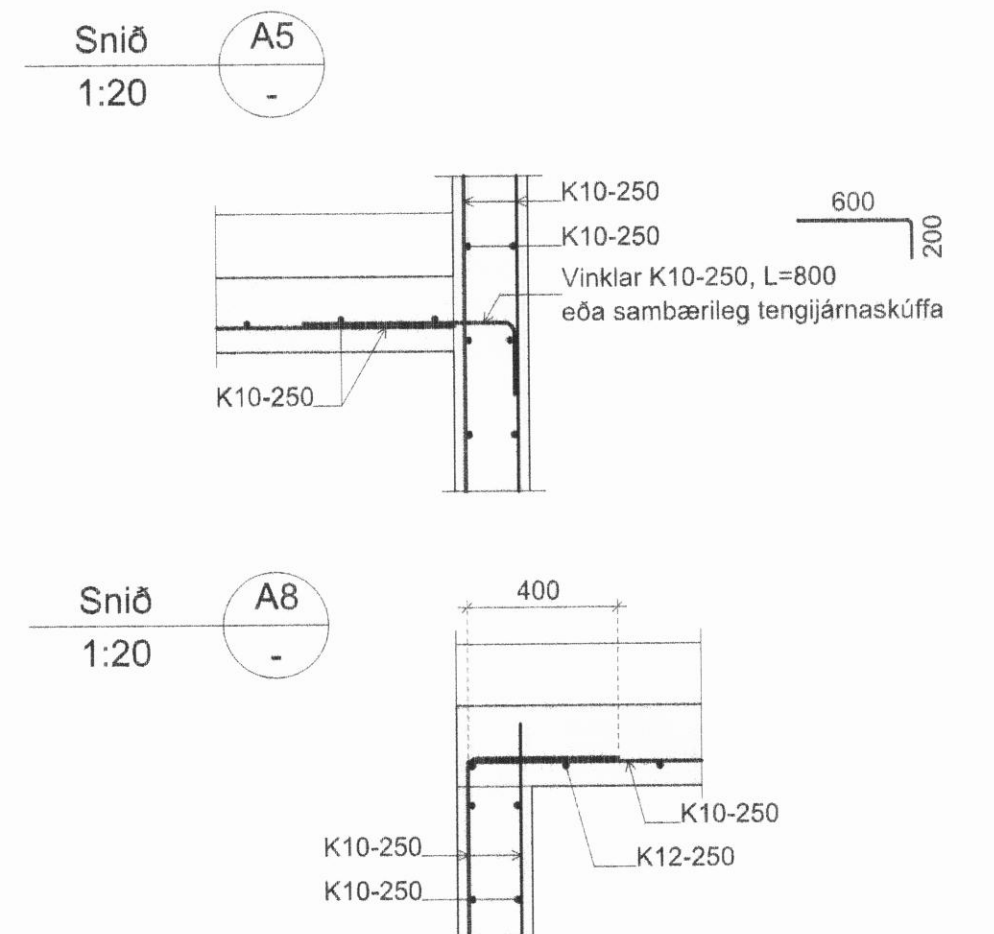
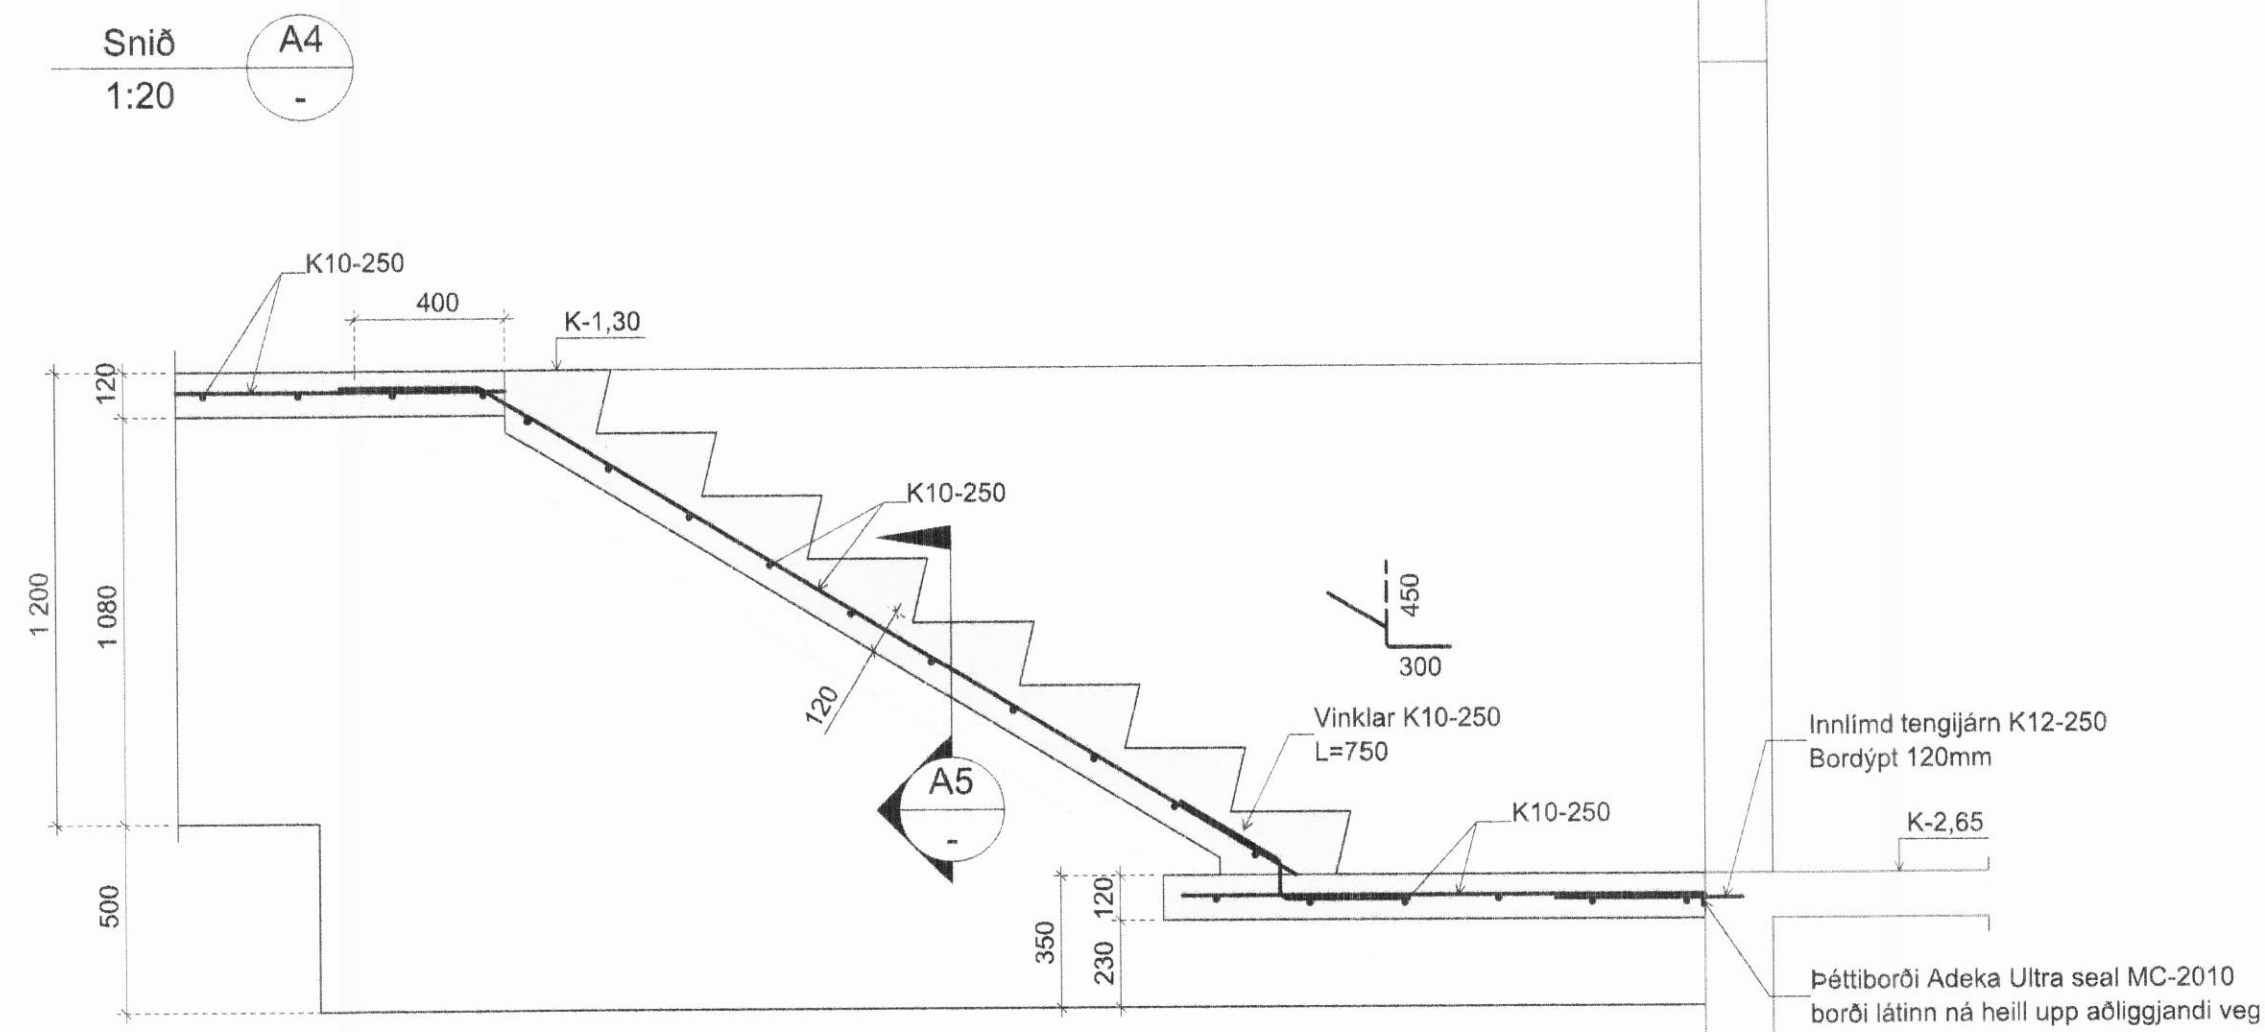
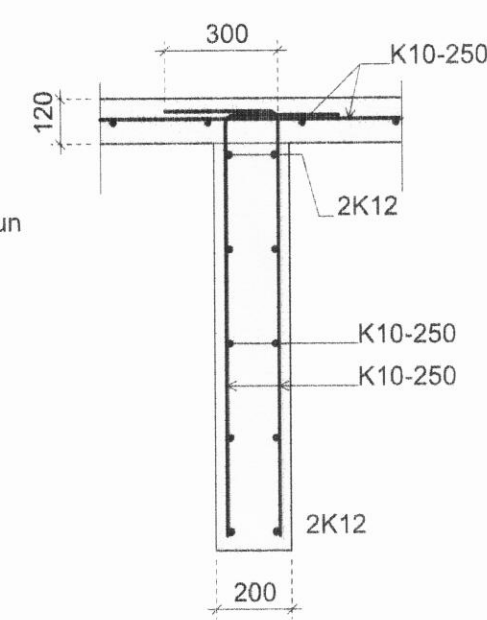
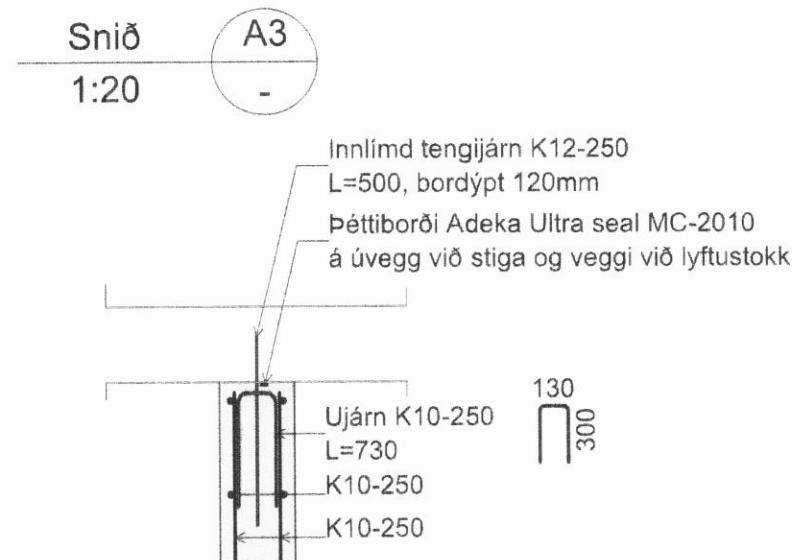
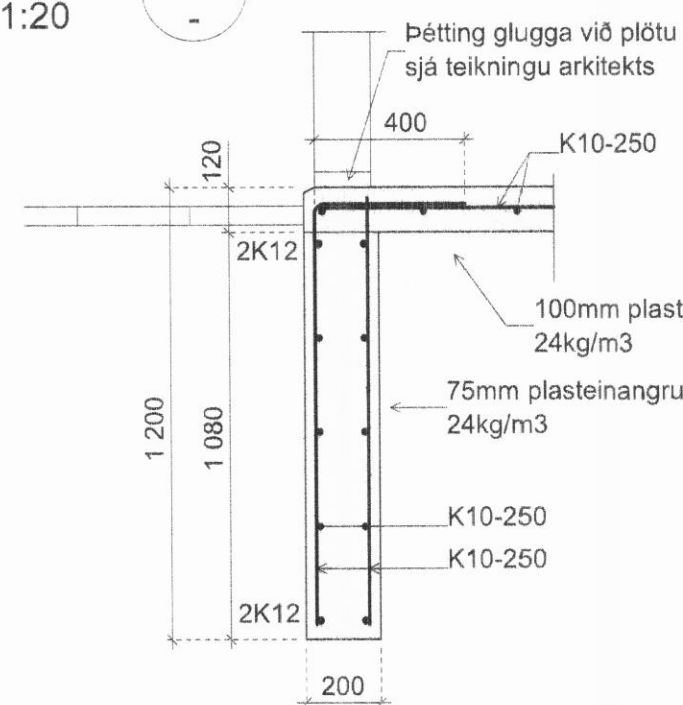
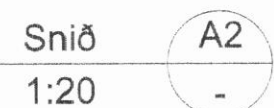


1:50

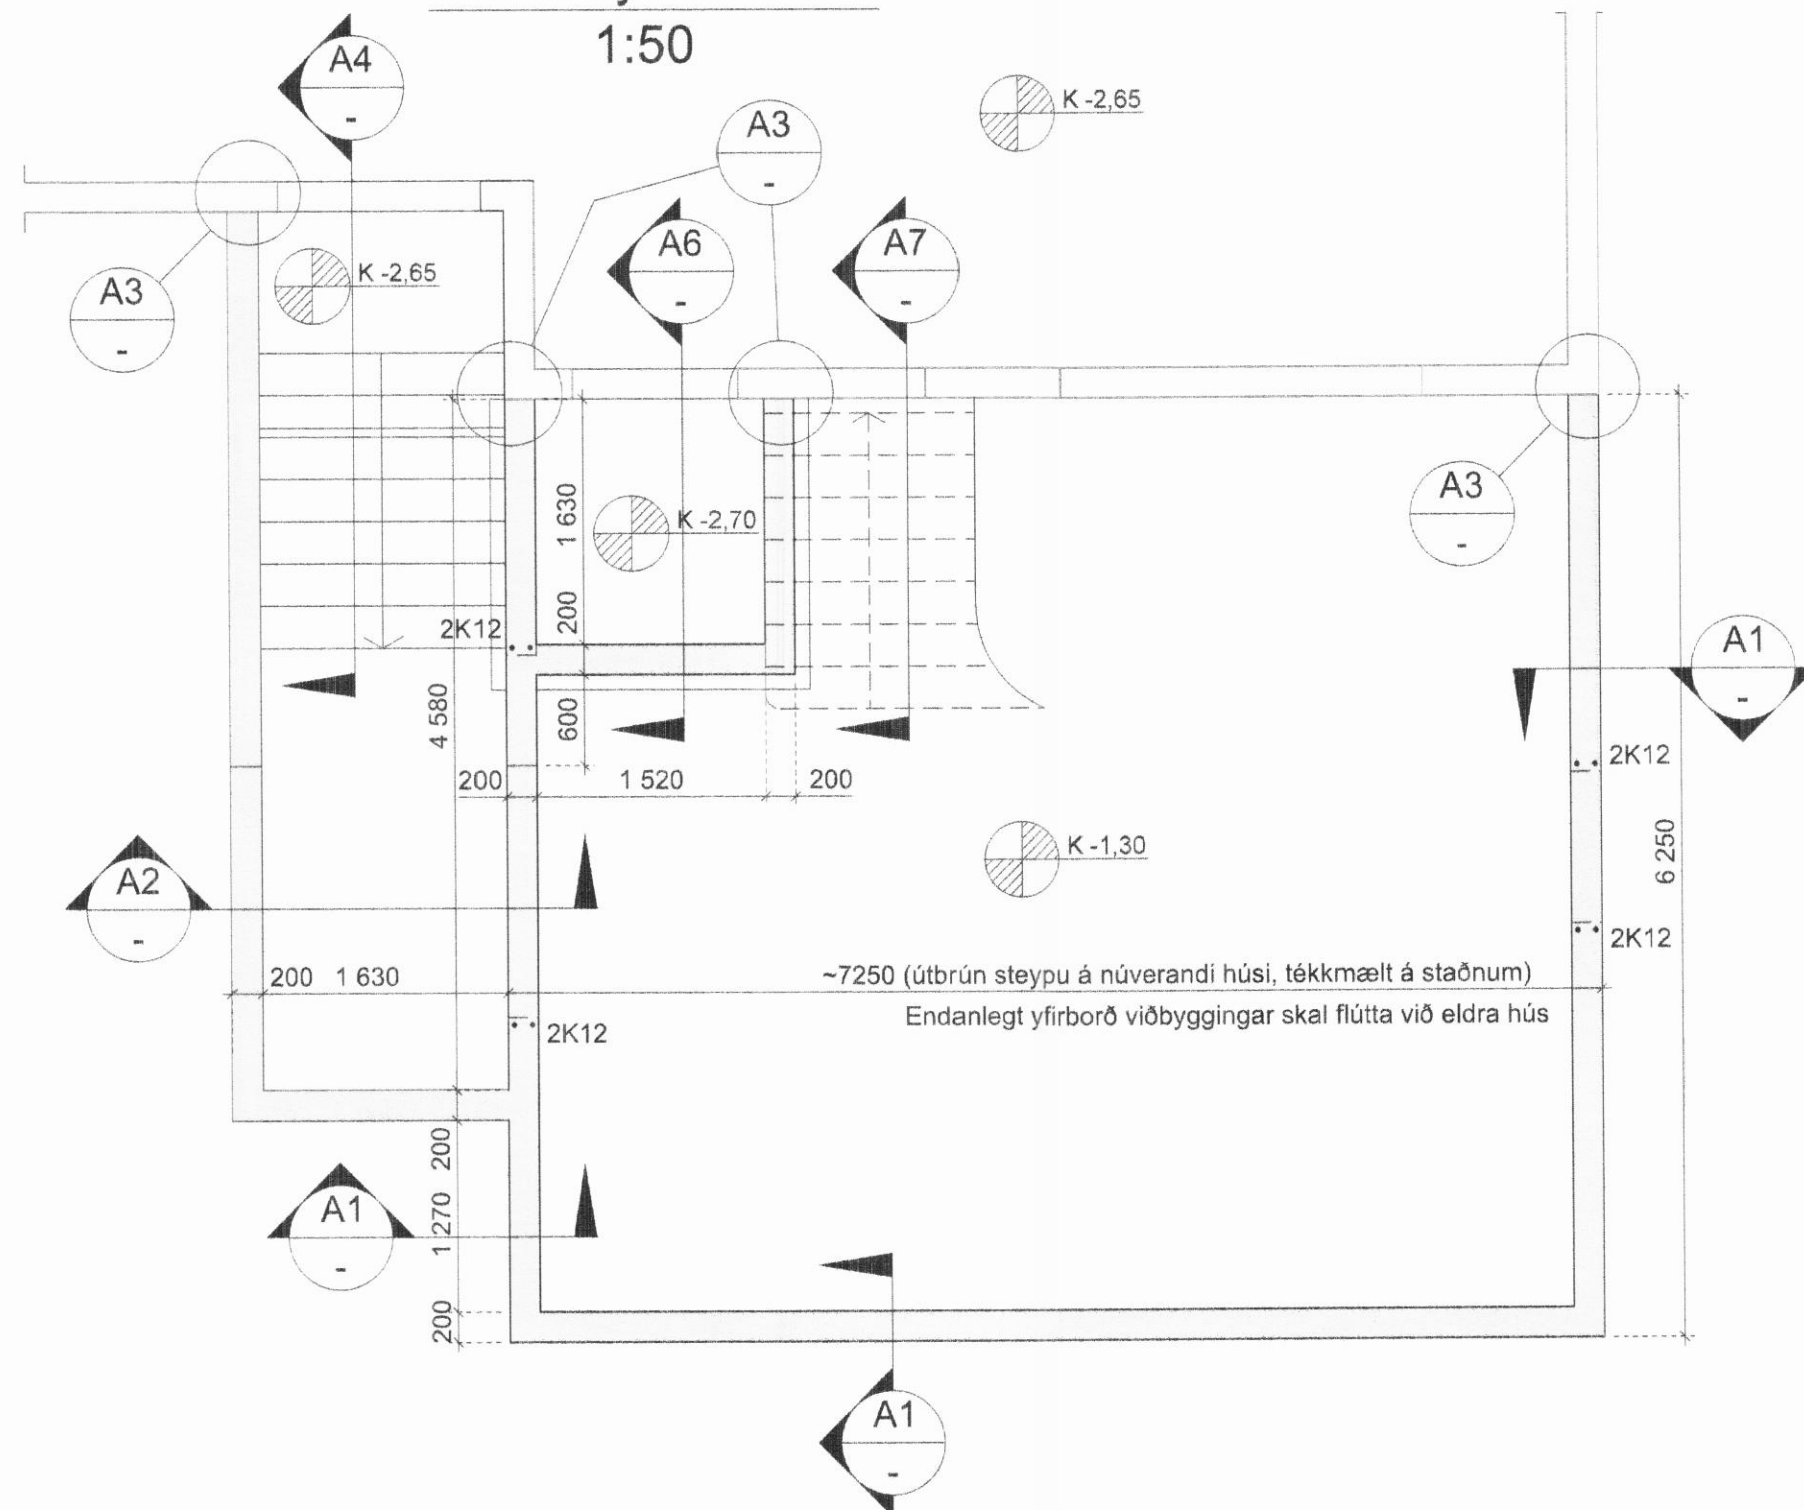

- Græfi skali niður á fæstan botn og a.m.k. 0,4m niður fyrir neðri brún á undirstöðum.
- Græfi skali 0,6m út fyrir undirstöðu sé fæstur botni 0,4m undir undirstöðu annars skali breikka útroftré jafnimikil og ef græfi er niður fyrir undirstöður.
- Fyllingin skal vera frostrugguð málerylling þ.e. þýngd korna minni en 0,02mm skal vera minni en 3% af þýngd alls efnisins.
- Mesta steinstærð ærð má vera 100mm.
- Kornadreifingatala d₅₀/d₁₀ skal vera stærri eða jöfn 6 og hiðfallið (d₃₀³/d₃₀³)/(d₁₀x d₆₀) stærri en 1 og minna en 3
- Þjoppun skali ekki vera minni en hér ségir

Tæki:	Lagþykkt (m)	Fjöldi yfirferða
10 tonna vibróvaltari	0,8	6
5 tonna vibróvaltari	0,4	6
0,5 tonna vibróplata	0,3	4
0,1 tonna vibróplata	0,2	4

-Þjöppun telst nægileg ef 95% standard proctor hefur náðst í hverju lagi og / eða $E_2 > 120$ og hlutfallið $E_2/E_1 < 2,5$

- Öll mál eru í m og mm
- Almennar skýringar steinsteypu sjá teikningu 1117-01-0100
- Við innlímingu á bendingu skal nota Hilti HIT-HY150 boltalím eða sambærilegt
- Bending veggja skal ná óskert fyrir horn og vera samkvæmt almennu skýringablaði

Tilbyggingsloftið Áskun höfunda: <i>Adam T</i> <i>110668-4819</i>	Árskógarskóli - viðbygging					 Verkfræðistofa Norðurlands ehf höfðabífi 4-400 Akureyri Sími 460-5700 Fax 460-9701
Áskun höfunda: skólaeigna	Burðarvirki: Grunnmynd undirstaða og snið					Nr. 1117-01-0101
Áskun höfunda: skólaeigna	1:50 (A1) 1:20	AT	AT	BSt	Mars 2012	Nr. 1117-01-0101