

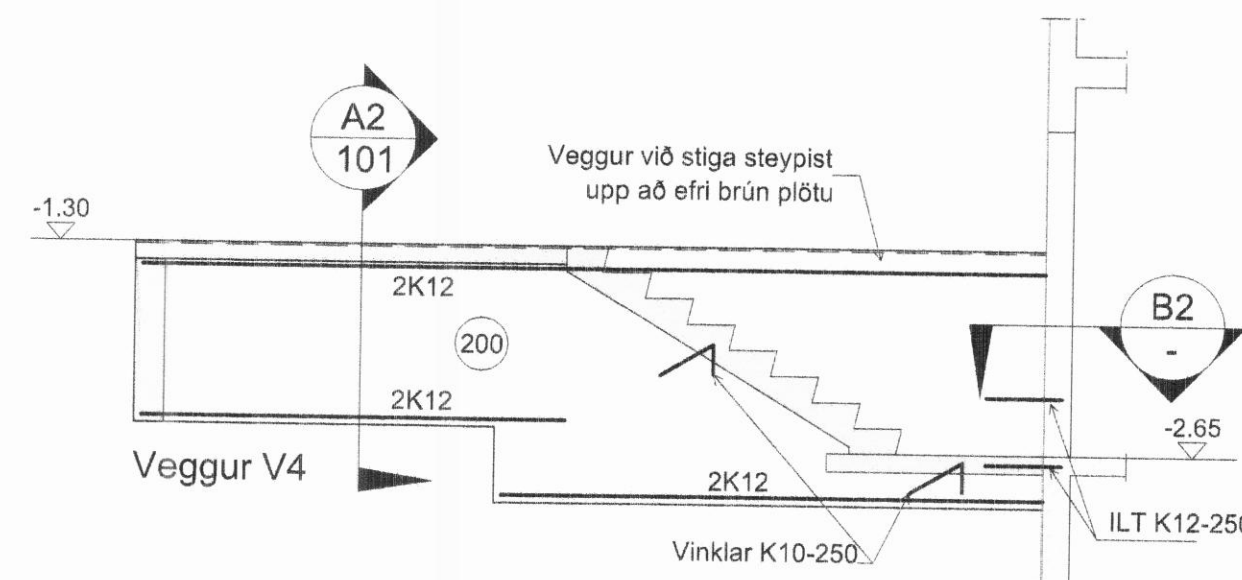
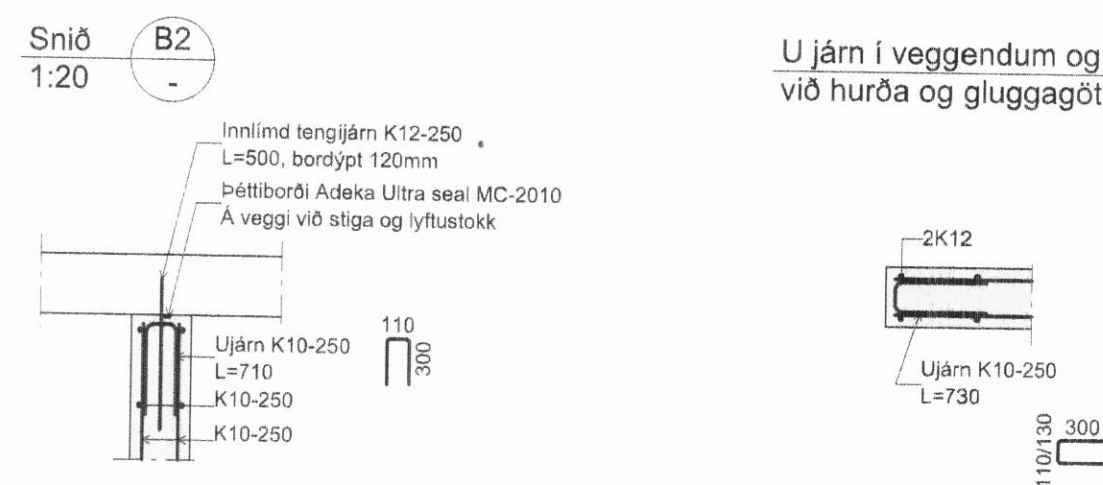
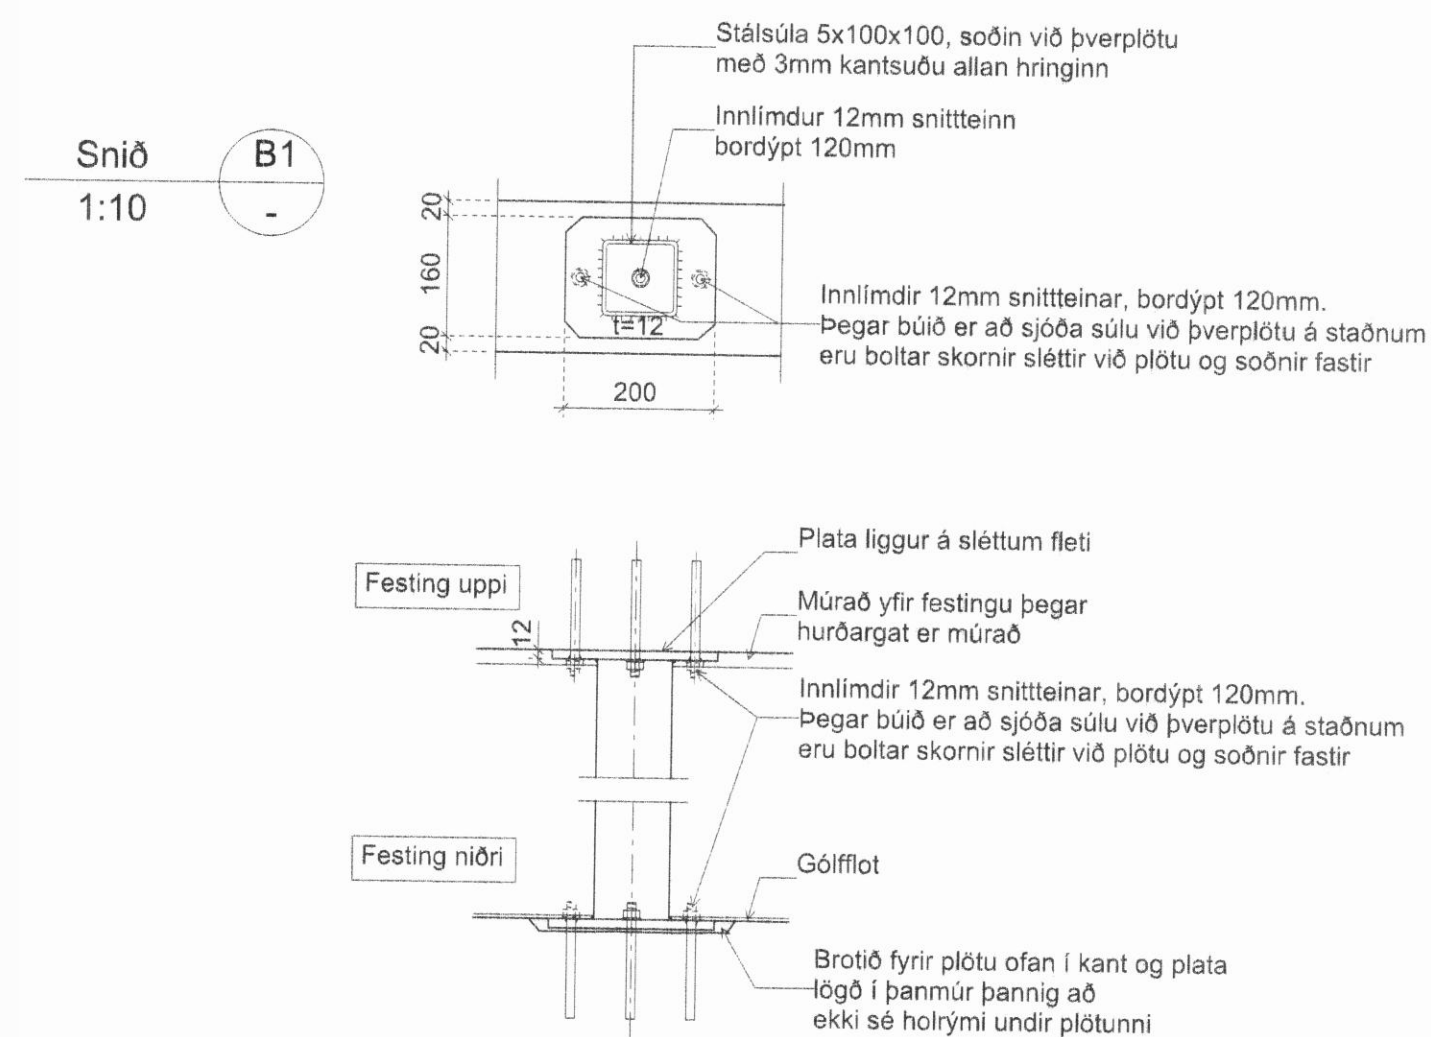
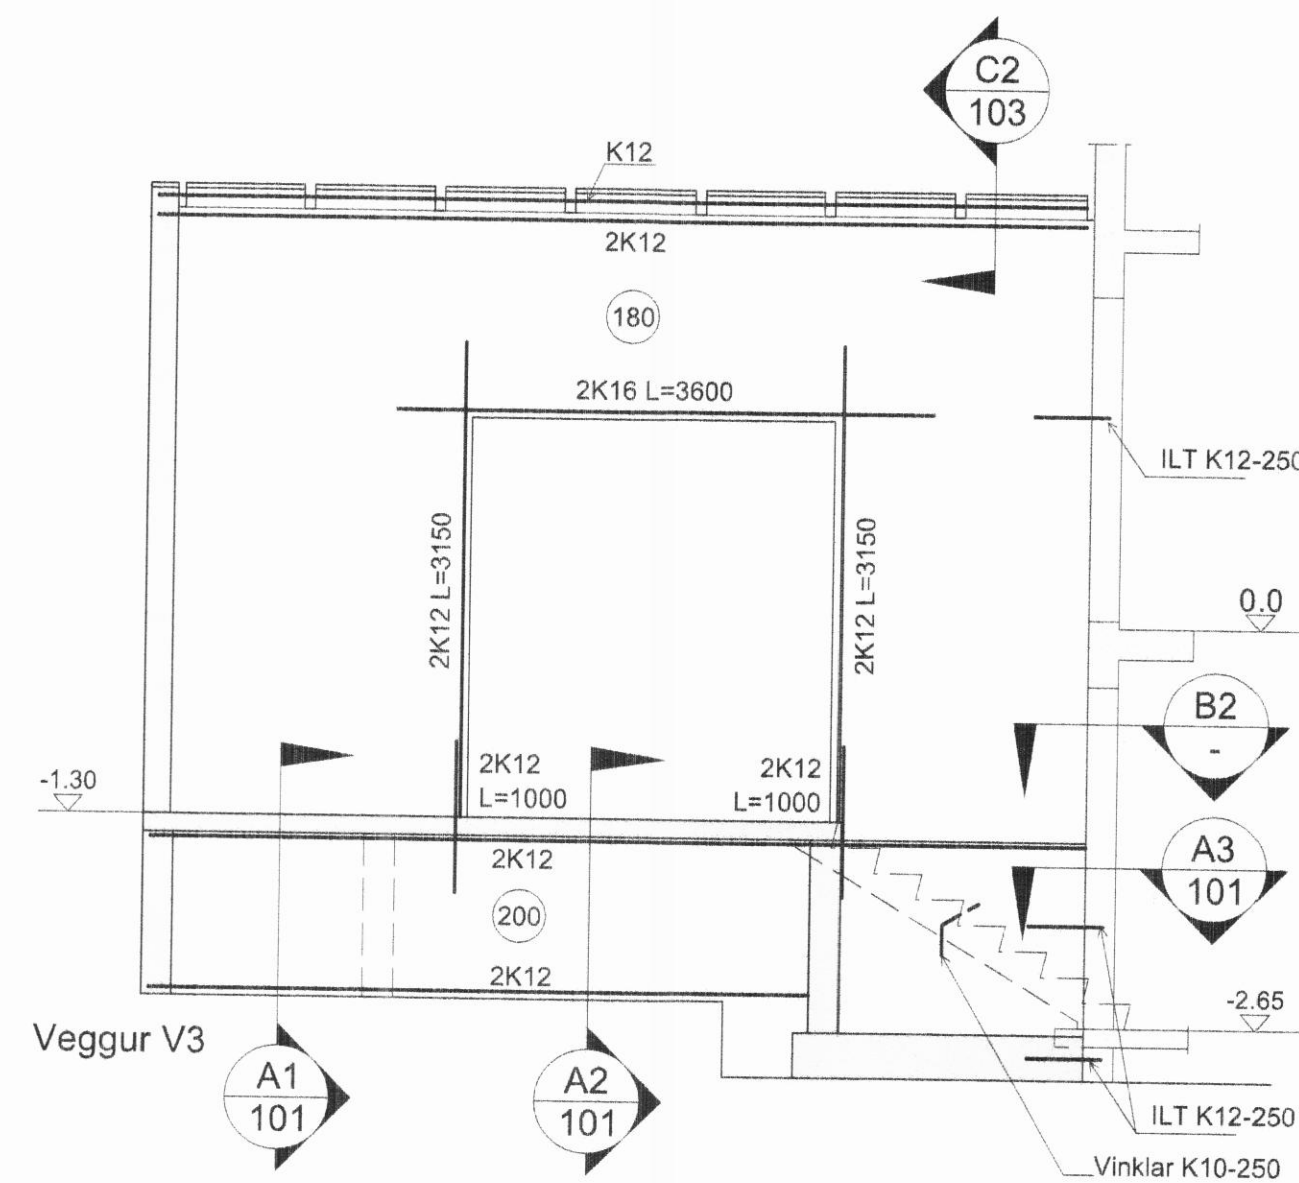
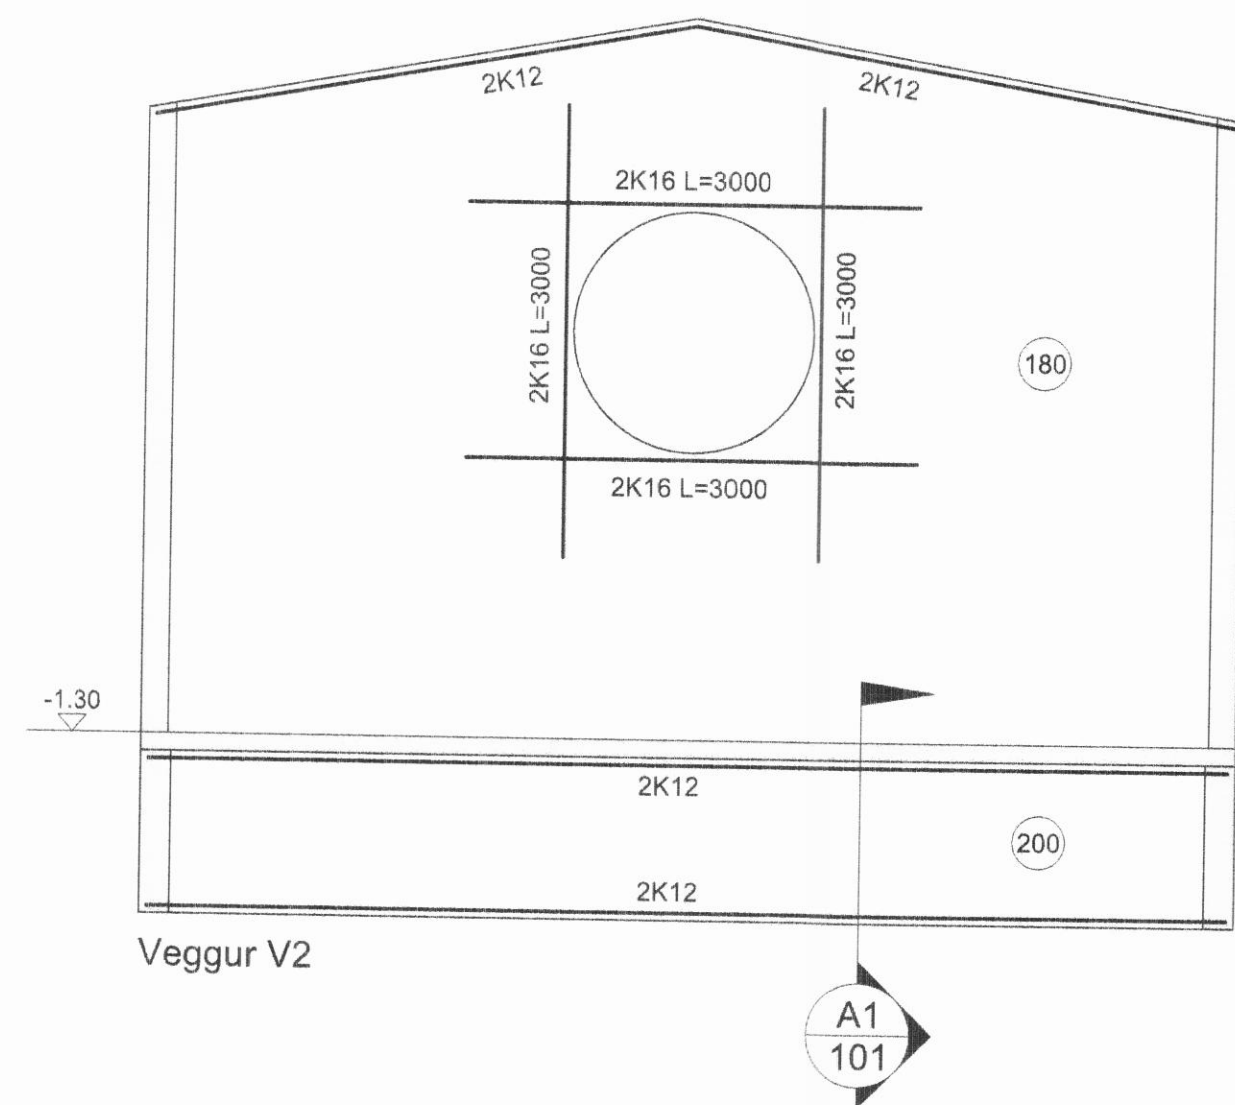
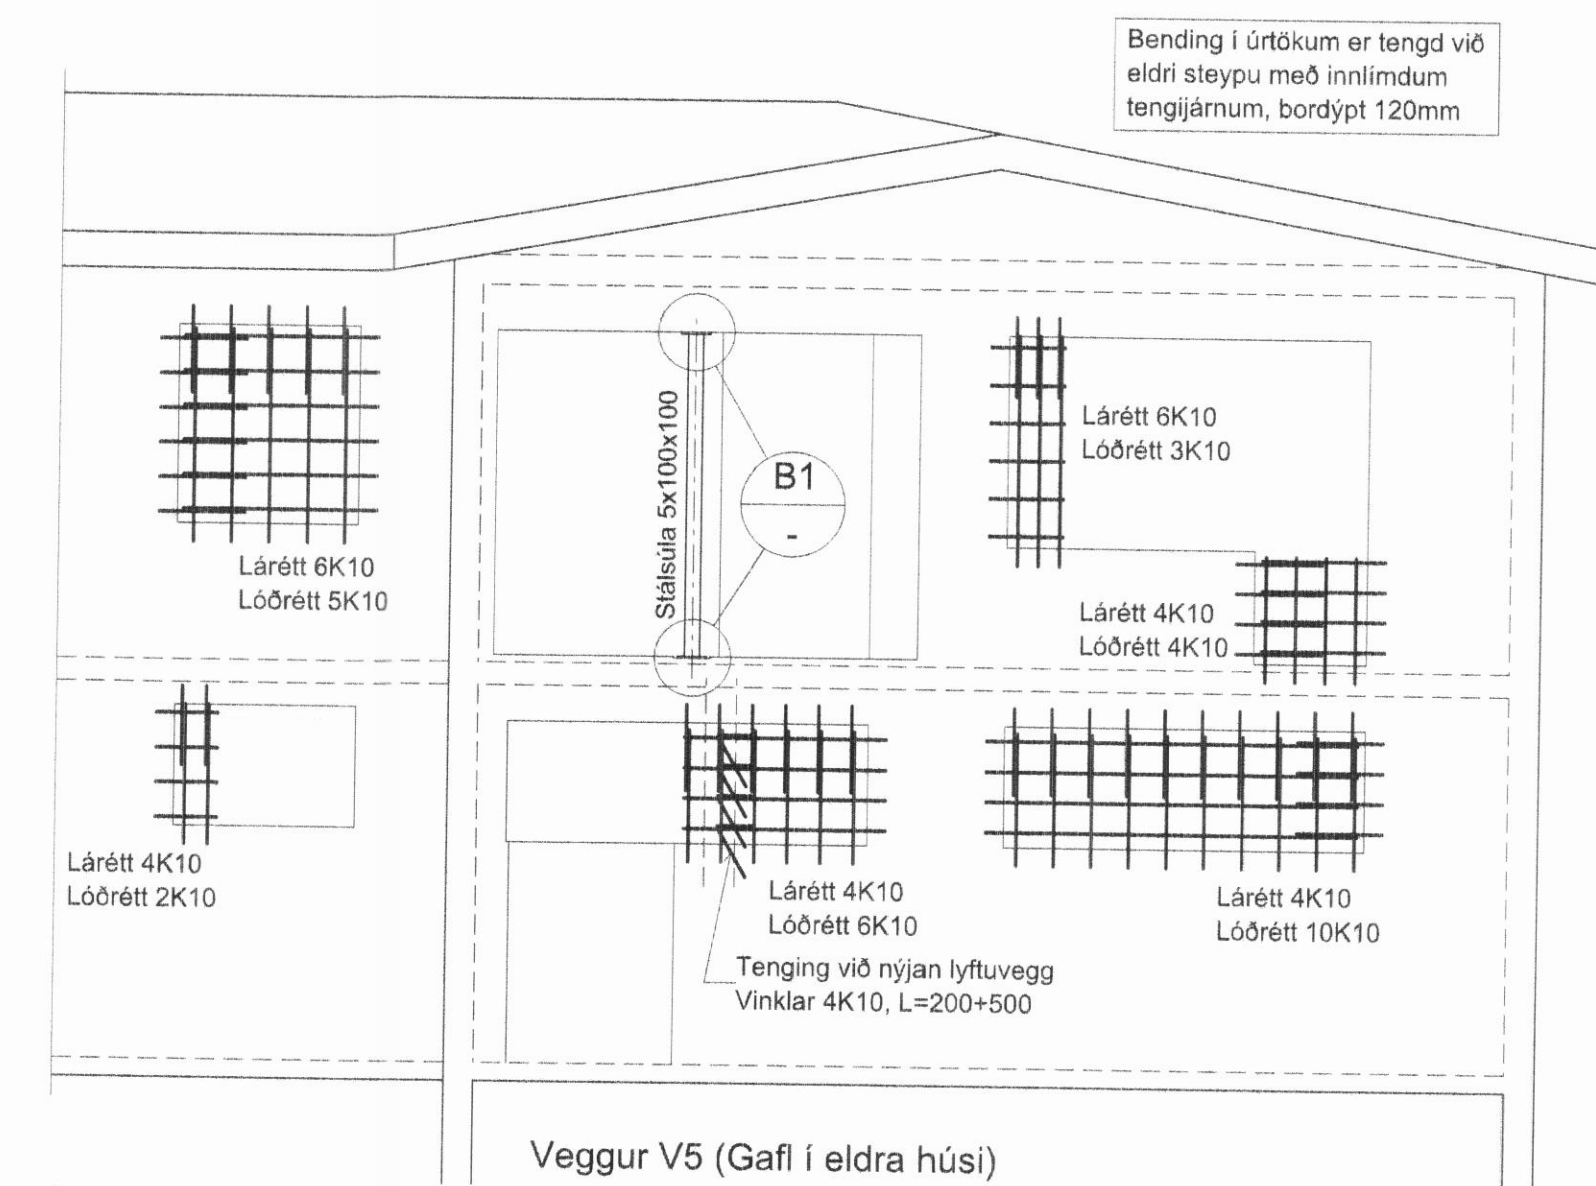
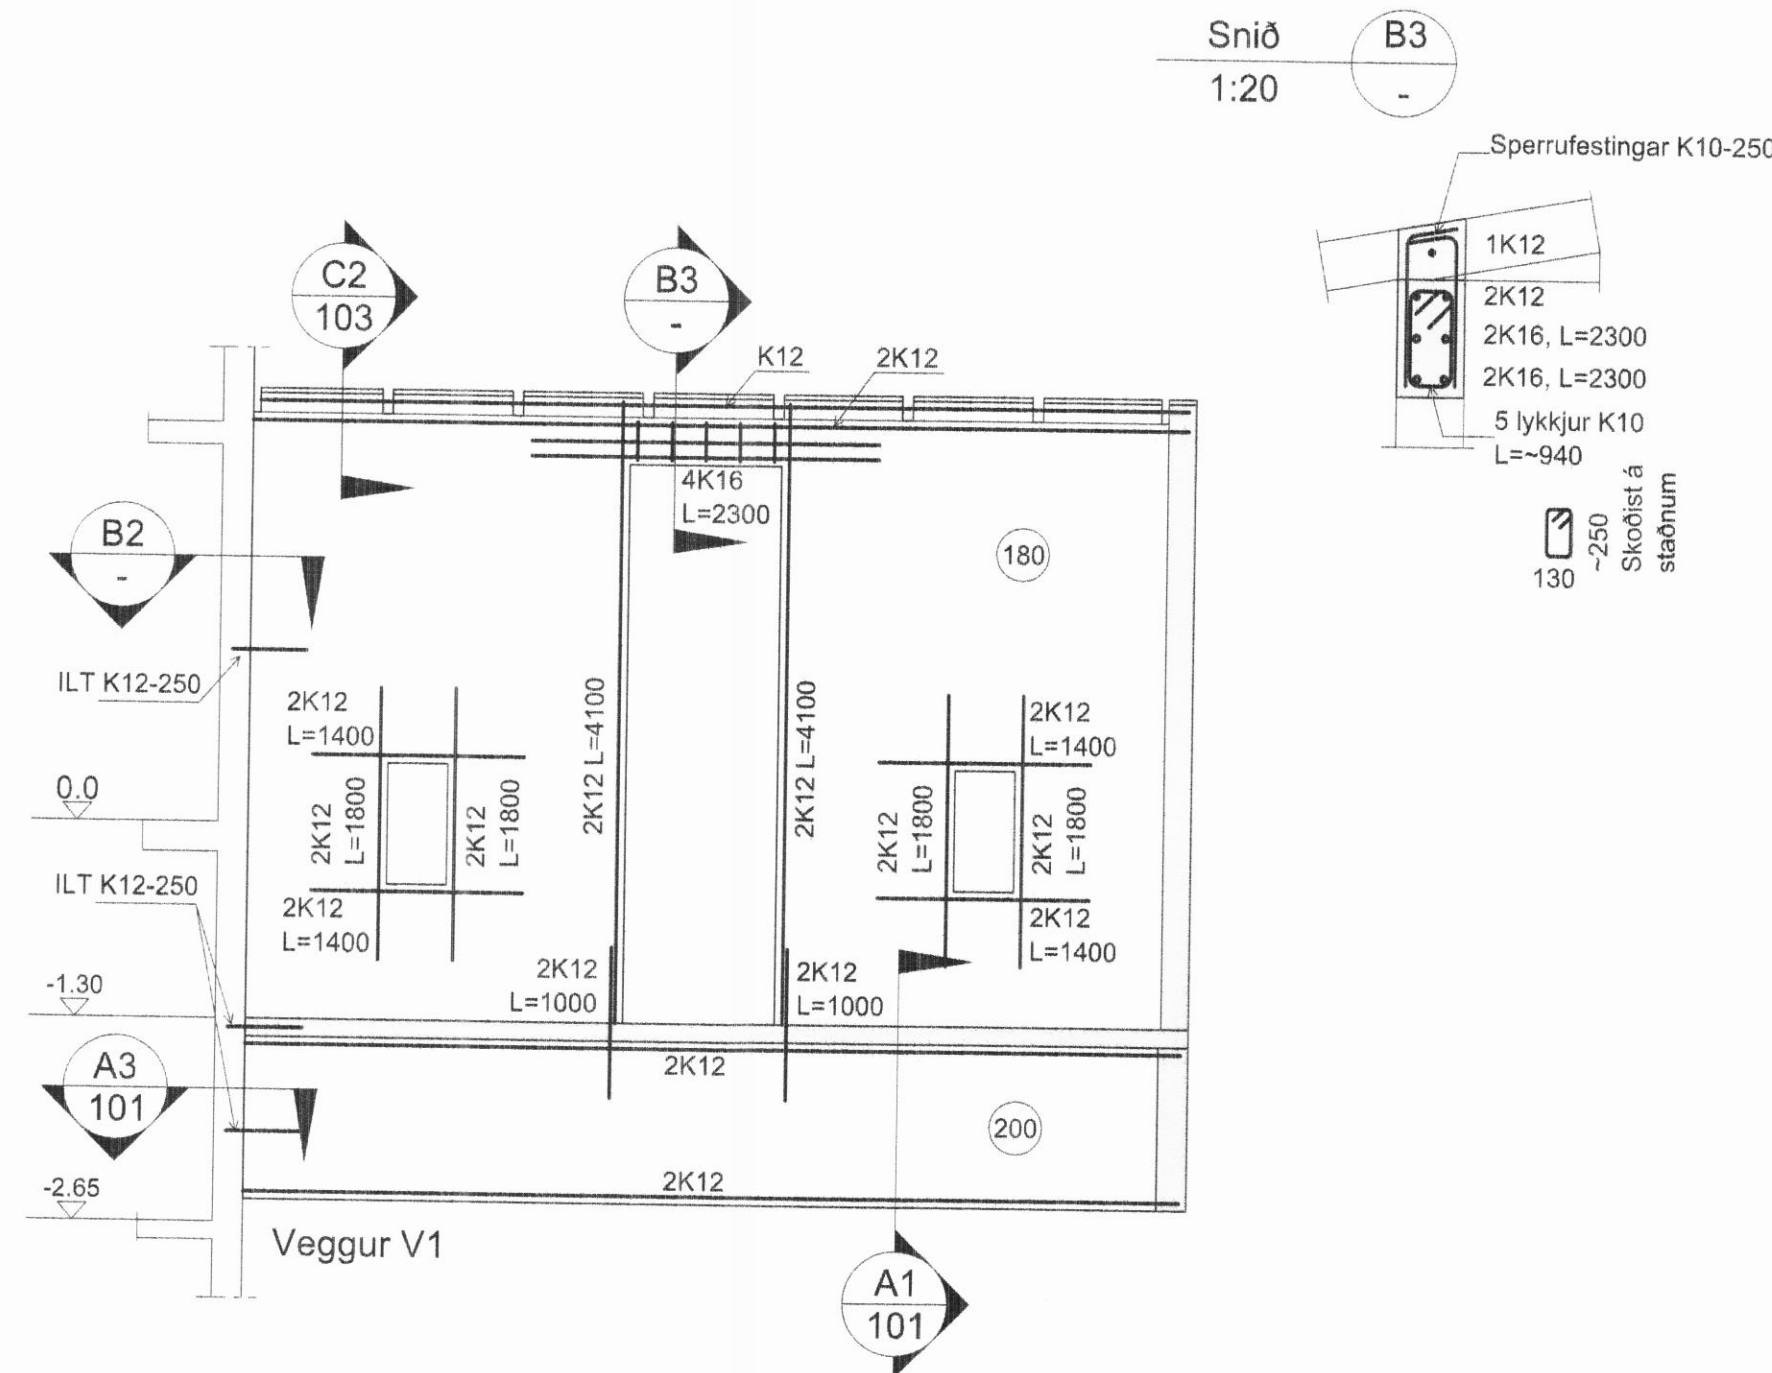


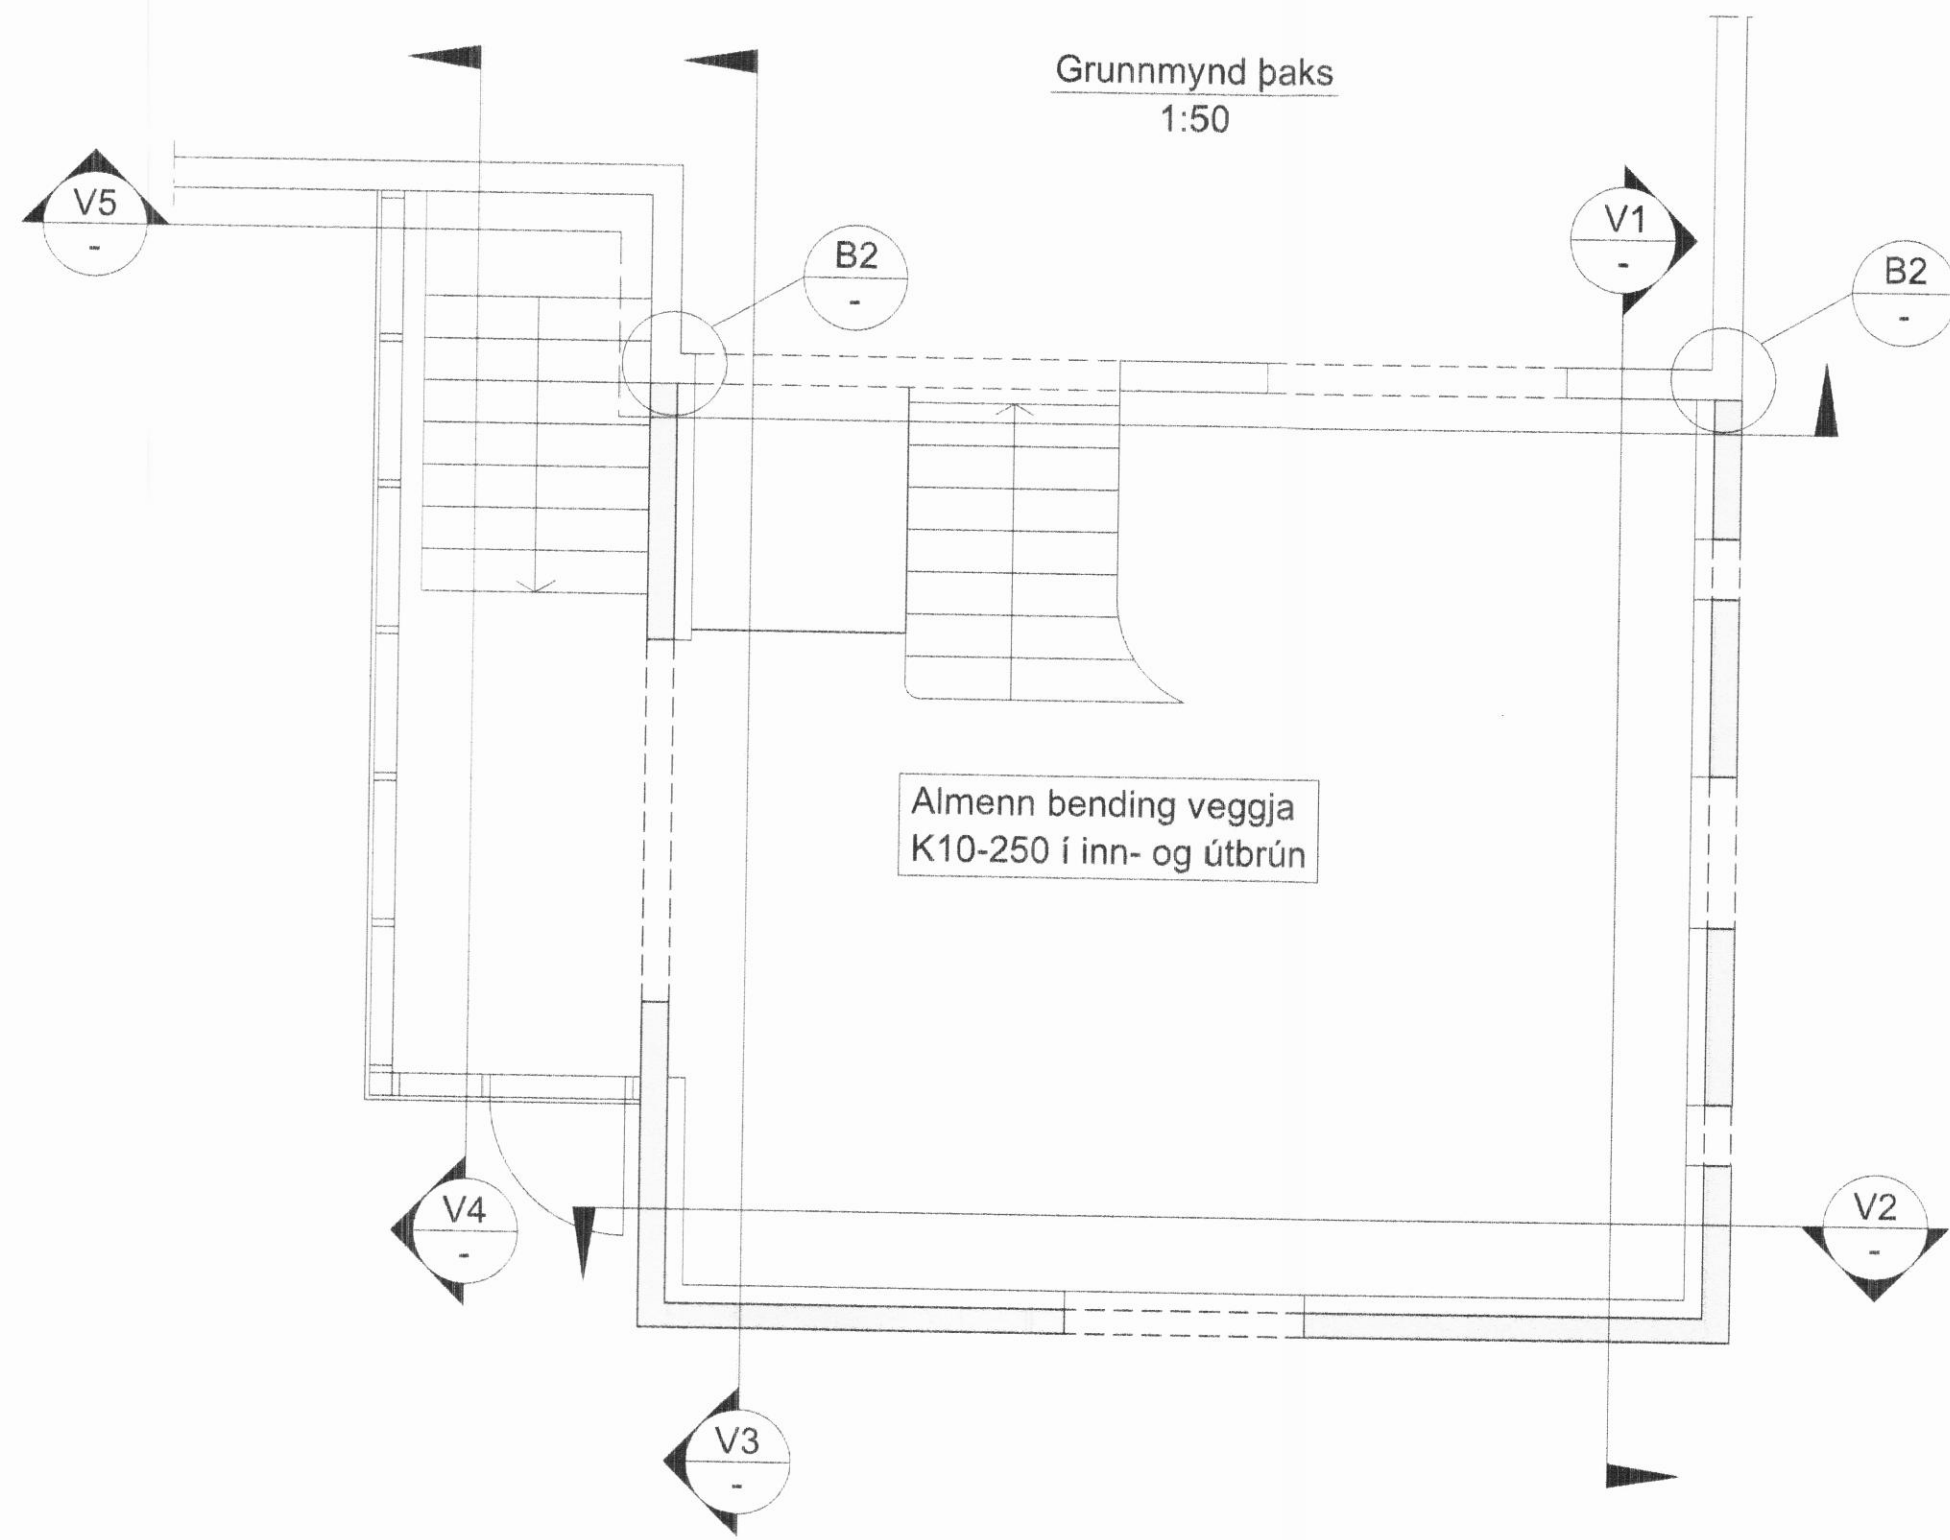

Skýringar

- Öll mál eru í m og mm
- Almennar skýringar steinsteypu sjá teikningu 1117-01-0100
- Endanlegt yfirborð veggja nýbyggingar skal sambrúna við ystu brún eldra húss
- Almenn bending veggja K10-250 í inn- og útbrún
- Viðbátarbending við almenna bendingu er sýnd á veggjateikningu
- Bending skal ná óskert fyrir horn skv. almennu skýringablaði
- Við innlimingu tengijárna skal nota Hilti HY-HIT150 bottaltim
- Þannmúr t.d Weber Exm702
- Stál í súlu og stálfestingum S235
- Innlimdir boltar eru af gerðinni 8.8
- Veggbykkt

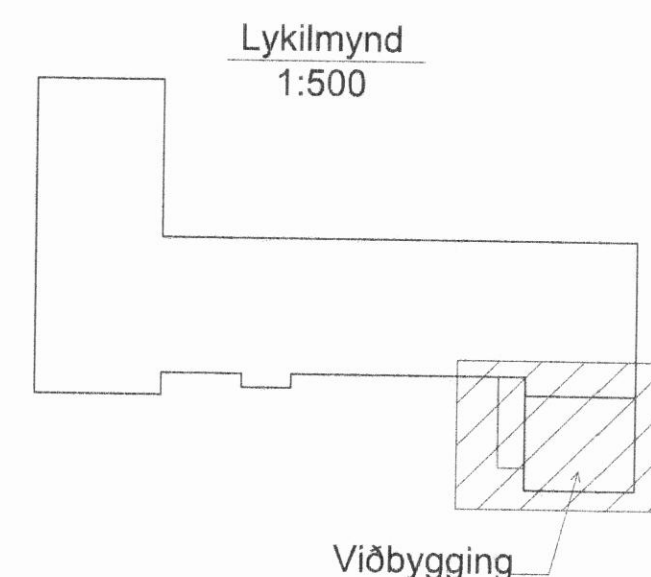

Þú byggir þetta		Árskógarskóli - viðbygging					 Verkfræðistofa Norðurlands ehf Höfðabíli 4. hæð Akureyri Sími 480-9700 Fax 480-9701	
Arkitekt hönnuður:  110668-4819		Burðarvirki: Veggir						
Arkitekt hlífingur aðalteikninga		M 1:50, 1:20, 1:10 (A1)	Formaður AT	Skýring LGB	Stærð BSt	Dagur Mars 2012	N 1117-01-0102	