


FRÁGANGUR Á ELDVARNARLOKUM Í VEGG

EFNISÞYKKT STOKKA Í VENJULEGUM KERFUM, ÞRÝSTINGUR - 250 Pa			
KANTAÐIR STOKKAR		SÍVALIR STOKKAR	
LENGRI HLIÐ mm	EFNISÞYKKT NR:	ÞVERMÁL mm	EFNISÞYKKT:
- 250	0,50 mm 26	- 250	0,5 mm
250 - 500	0,63 mm 24	250 - 500	0,6 mm
500 - 800	0,75 mm 22	500 - 800	0,7 mm
800 - 1000	1,00 mm 20	800 - 1250	0,9 mm


Fjarlægð milli samsetningarvinkla eða styrkinga mest 2000 mm. Við hærri þrýsting en 250 Pa skulu stokkhliðar sem eru meira en 500 mm krossbrjótast eða styrkjast á annan samsvarandi hátt. Stokkar að útristum og loftræsitækjum skulu styrktir sérstaklega.

* ATH.: Styrkja skal stokkhliðar breiðari en 500 mm með krossbroti eða á annan sambærilegan hátt.

FRÁGANGUR LOFTRISTA

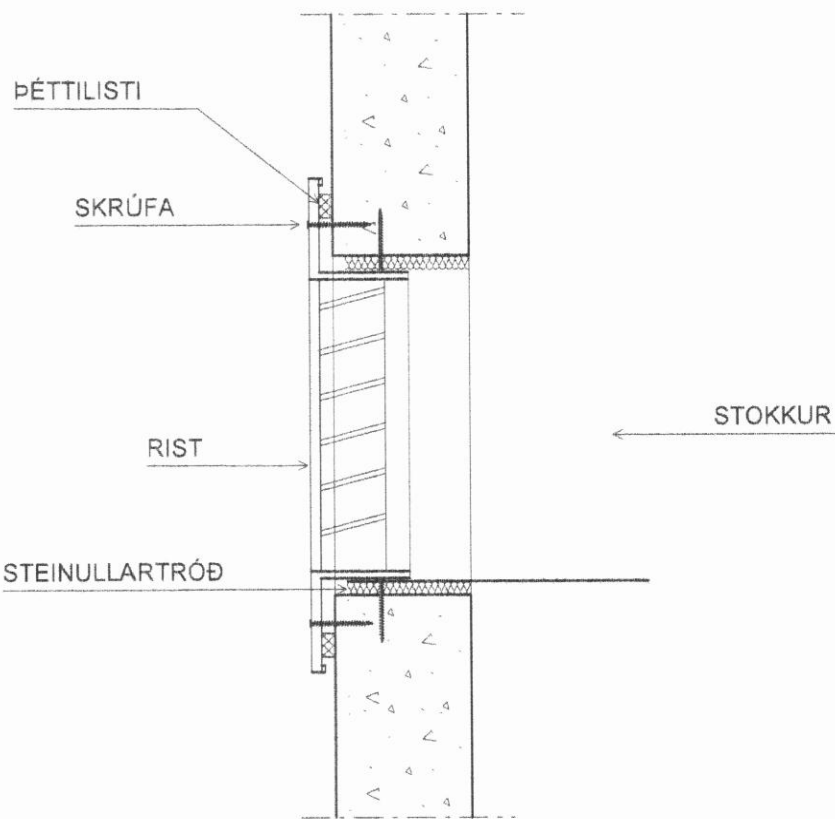


STÝRIBLÖÐ Í BEYGGJUM

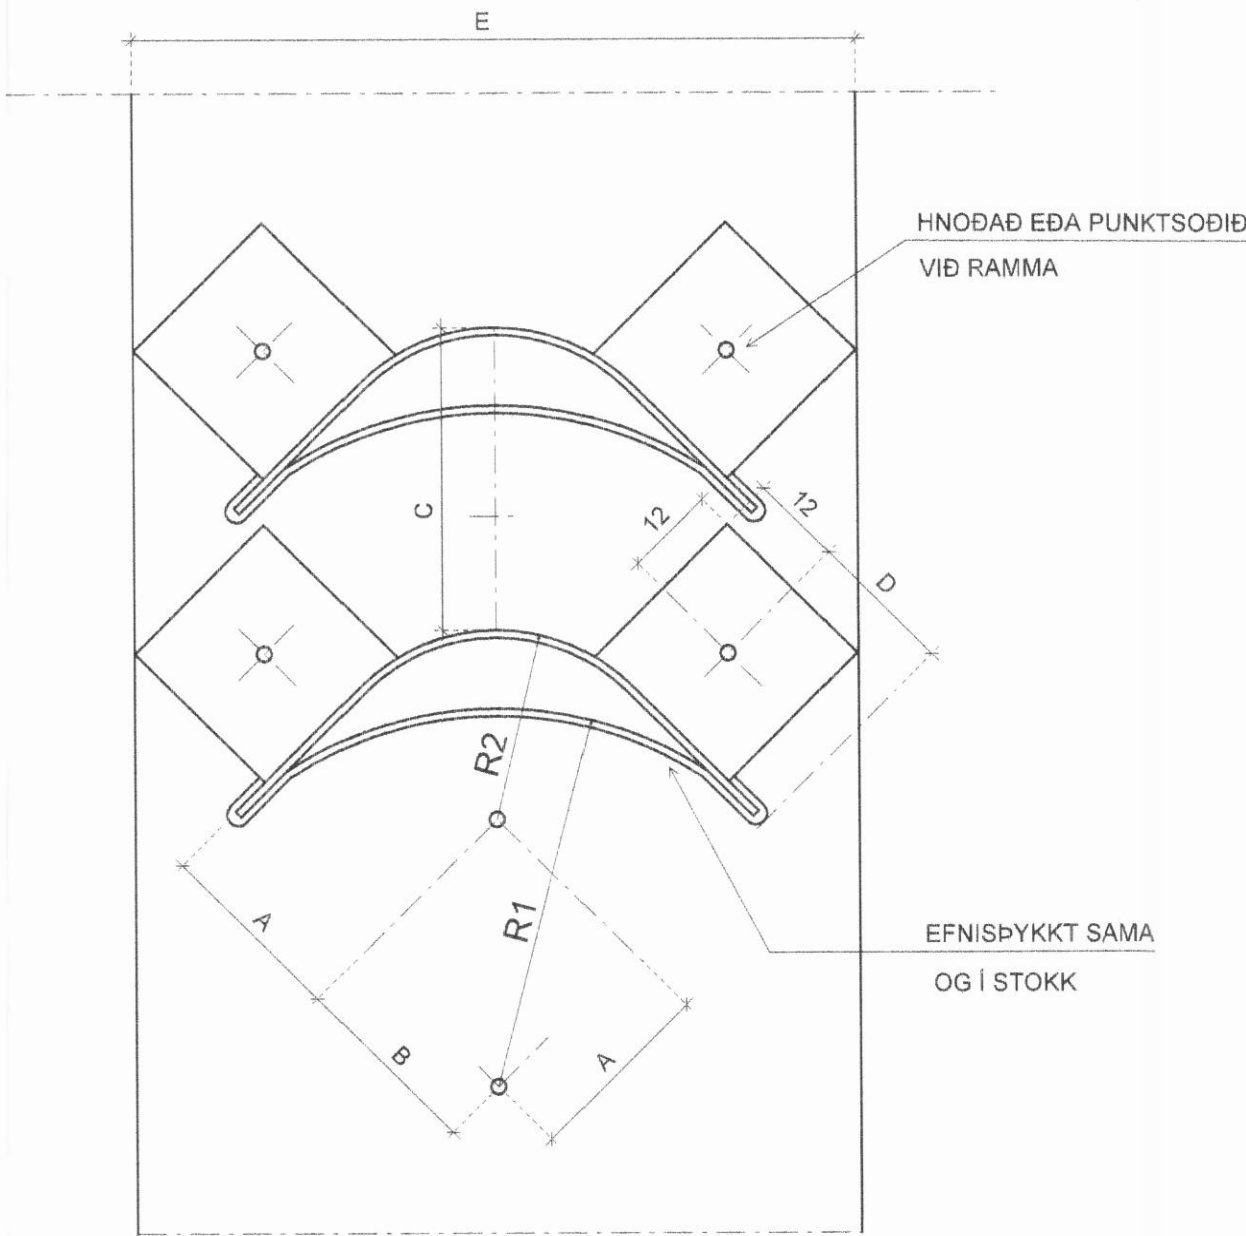


LENGRI HLIÐ STOKKS		
	≤ 600 mm	≥ 600 mm
R1	50	100
R2	25	50
A	25	50
B	25	50
C	40	90
D	7	14
E	95	190

STÝRIBLÖÐ Í KÖNTUÐUM STOKKUM

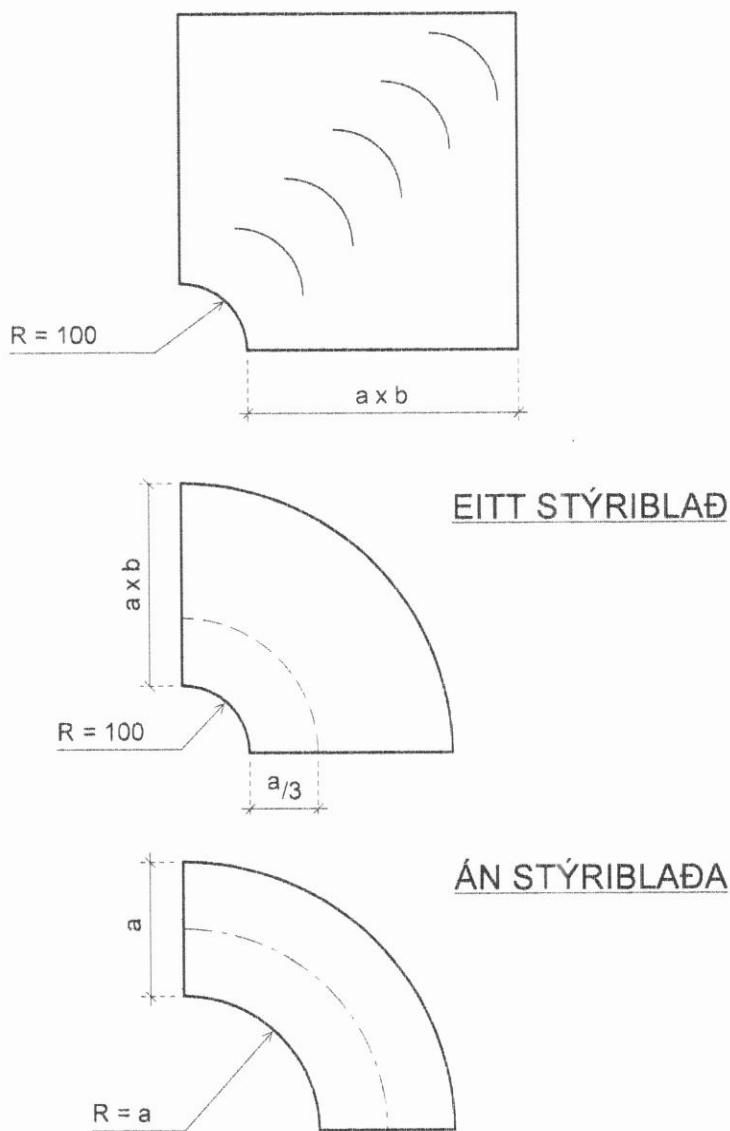


FRÁGANGUR HLJÓÐEINANGRUNAR

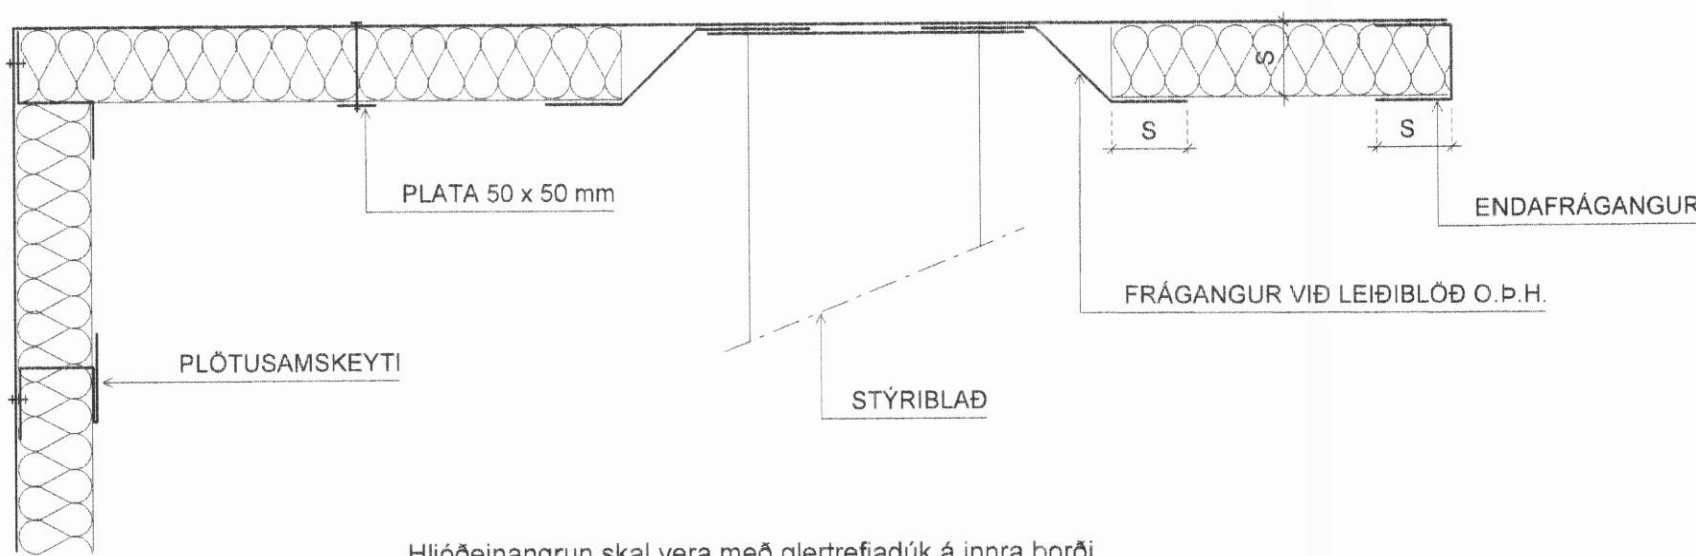


Hljóðeinangrun skal vera með glertréðadúk á innra borði, sem þolir venjulegan lofthraða. Á öllum plötuskeytum og endum skulu vera blikkhliðar. Plötur festist með skrúfum með skinnum.


GREINING

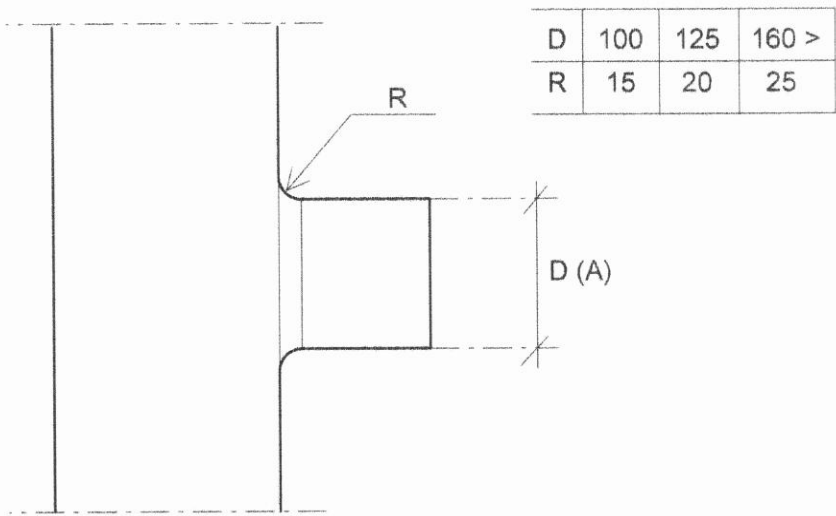

UPPHENGING STOKKA

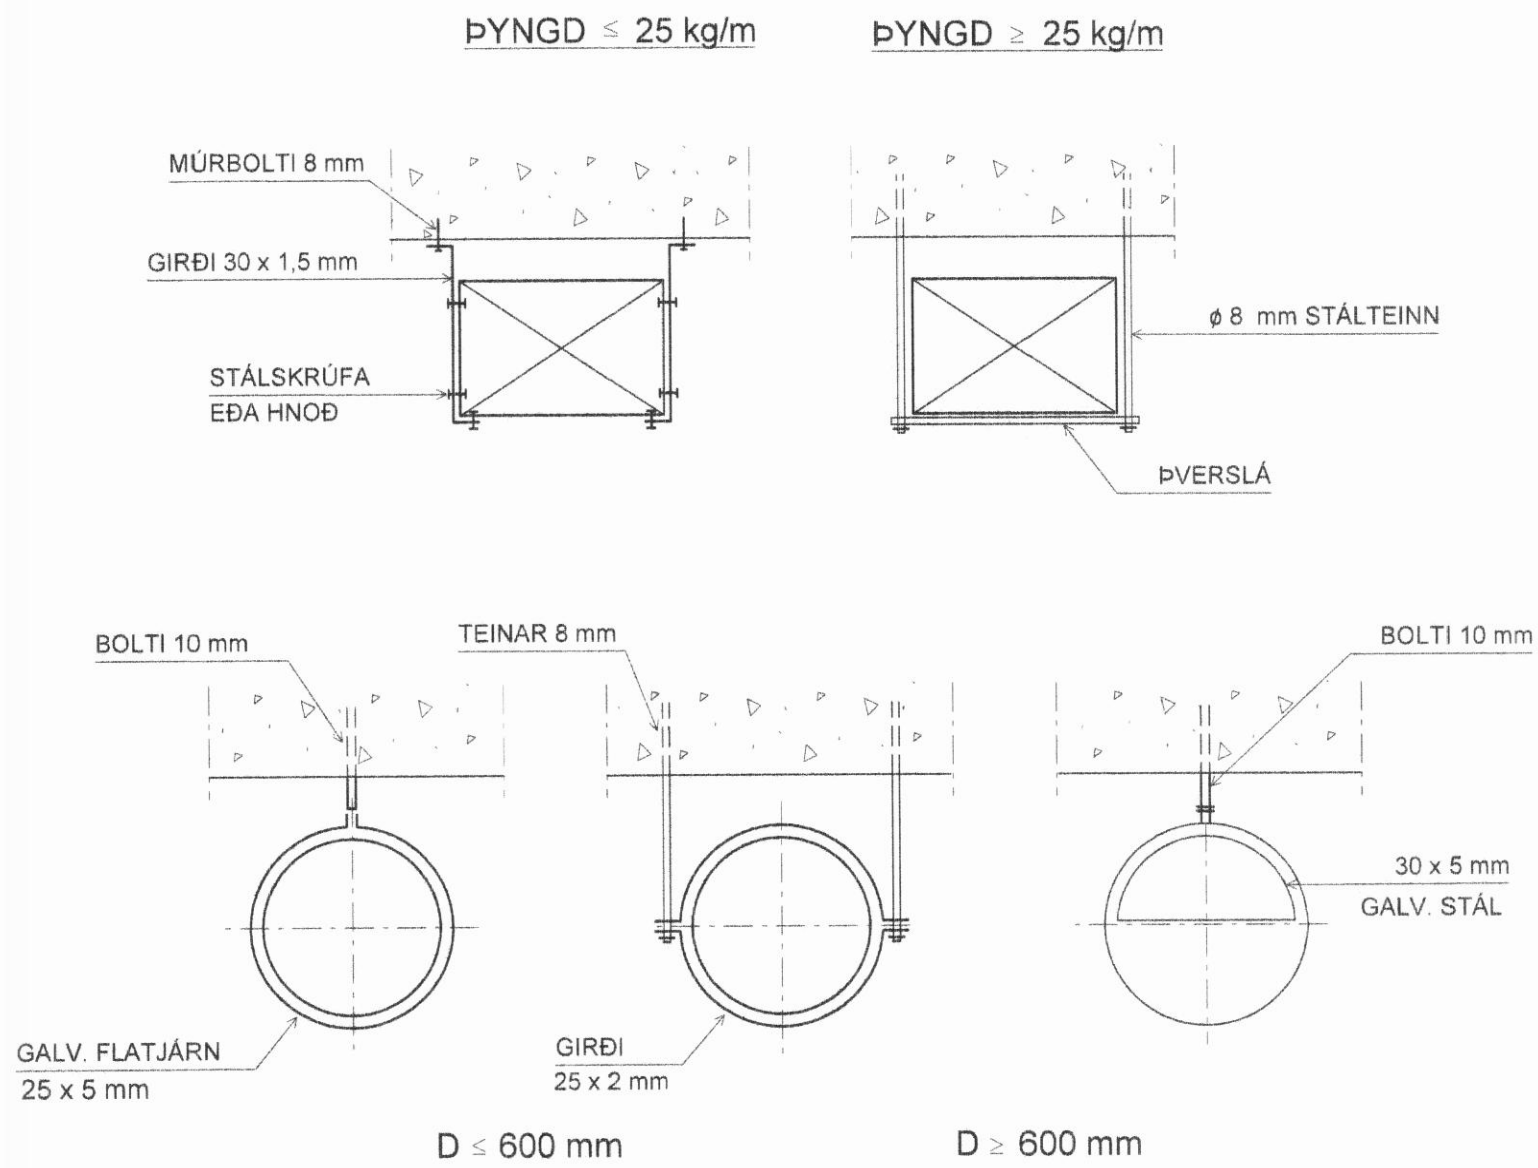


FRÁGANGUR STOKKS Í VEGG

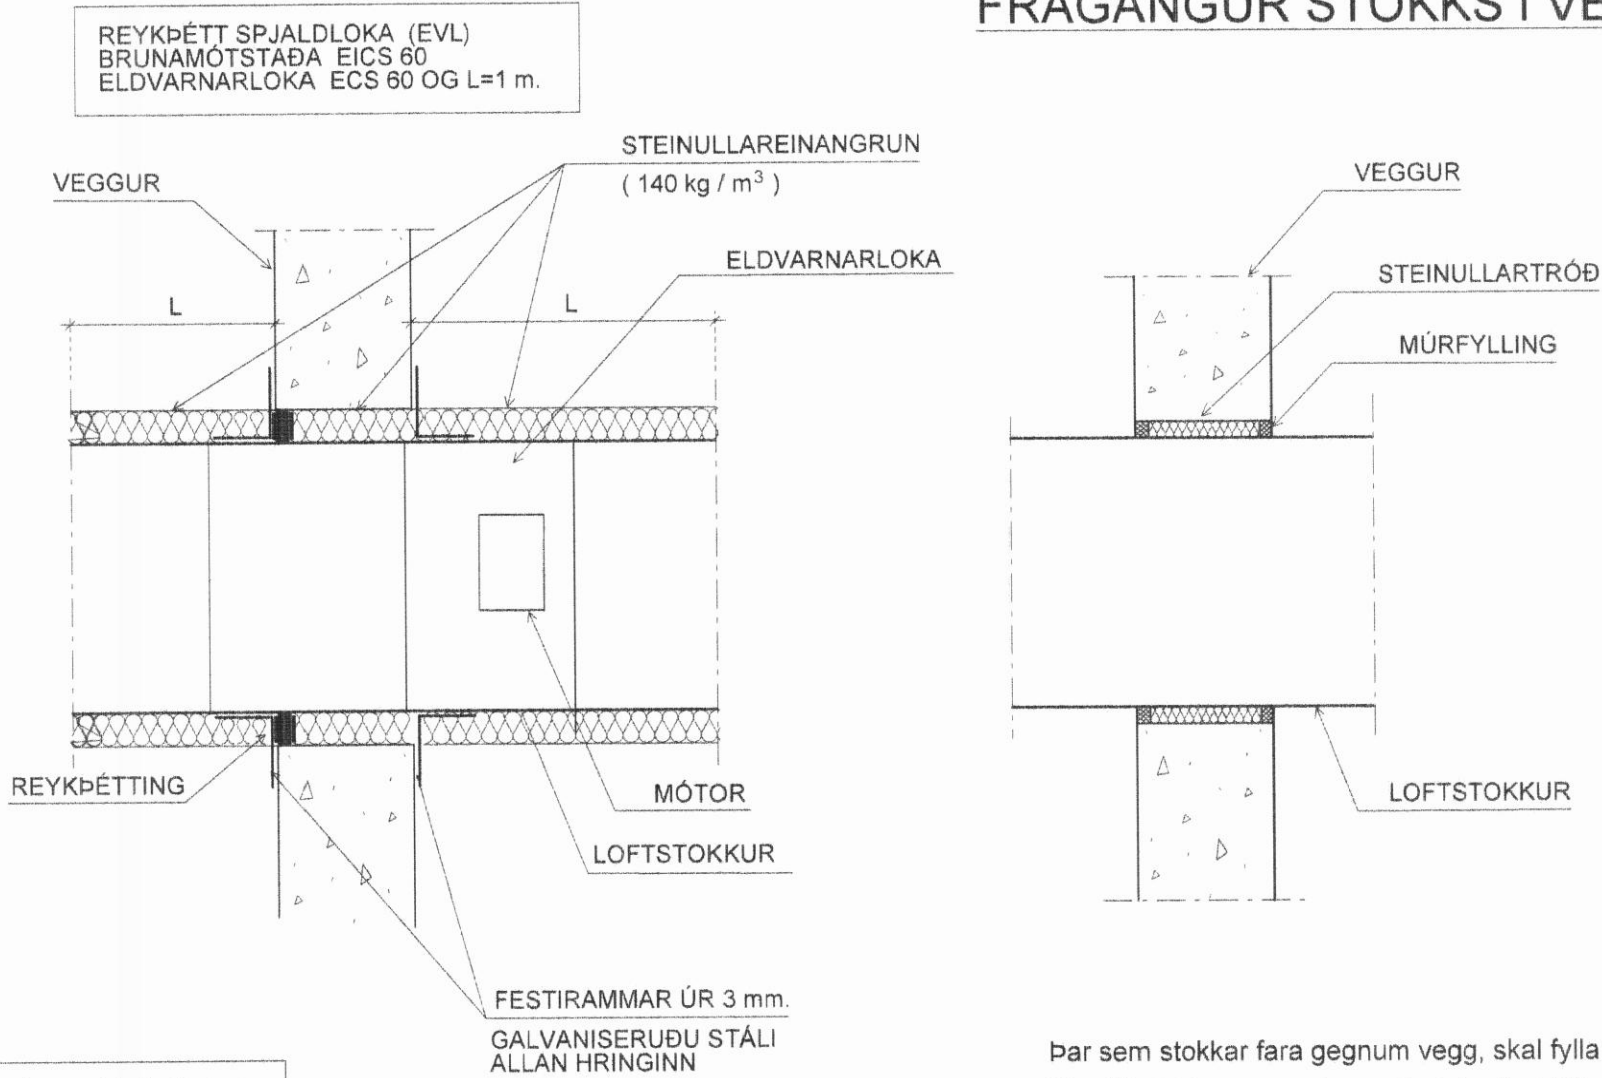

Þar sem stokkar fara gegnum vegg, skal fylla bil milli stokks og veggjar með steinullatröð. Við steinvegg og hlaðna vegg, skal loka einangrun með mürfyllingu.

ELDVARNAREINANGRUN LOFTSTOKKA

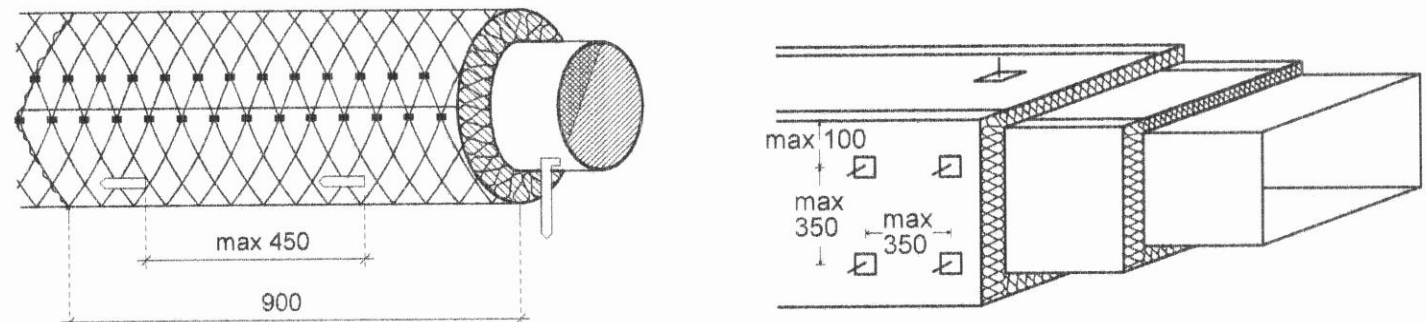


SÍVALIR STOKKAR

Einangraðir með 60 mm steinullarmottu með galvaniseruðu vírneti, sem bundið er saman með galvaniseruðum vír. Neðan á stökk festist einangrun einnig með blikksplittum (13 x 0,5 mm) sem brjótast yfir einangrun.

KANTAÐIR STOKKAR

Einangraðir með 2 lögum af 25 mm steinullarplötum, 140 kg/m³ með víxlögðum samskeytum (minnst 50 mm). Einangrunin festist með skinnum sem læsast á pinna, sem soðnir eru við stökk.

REGNÞÉTT ÚTILOFTSRIST

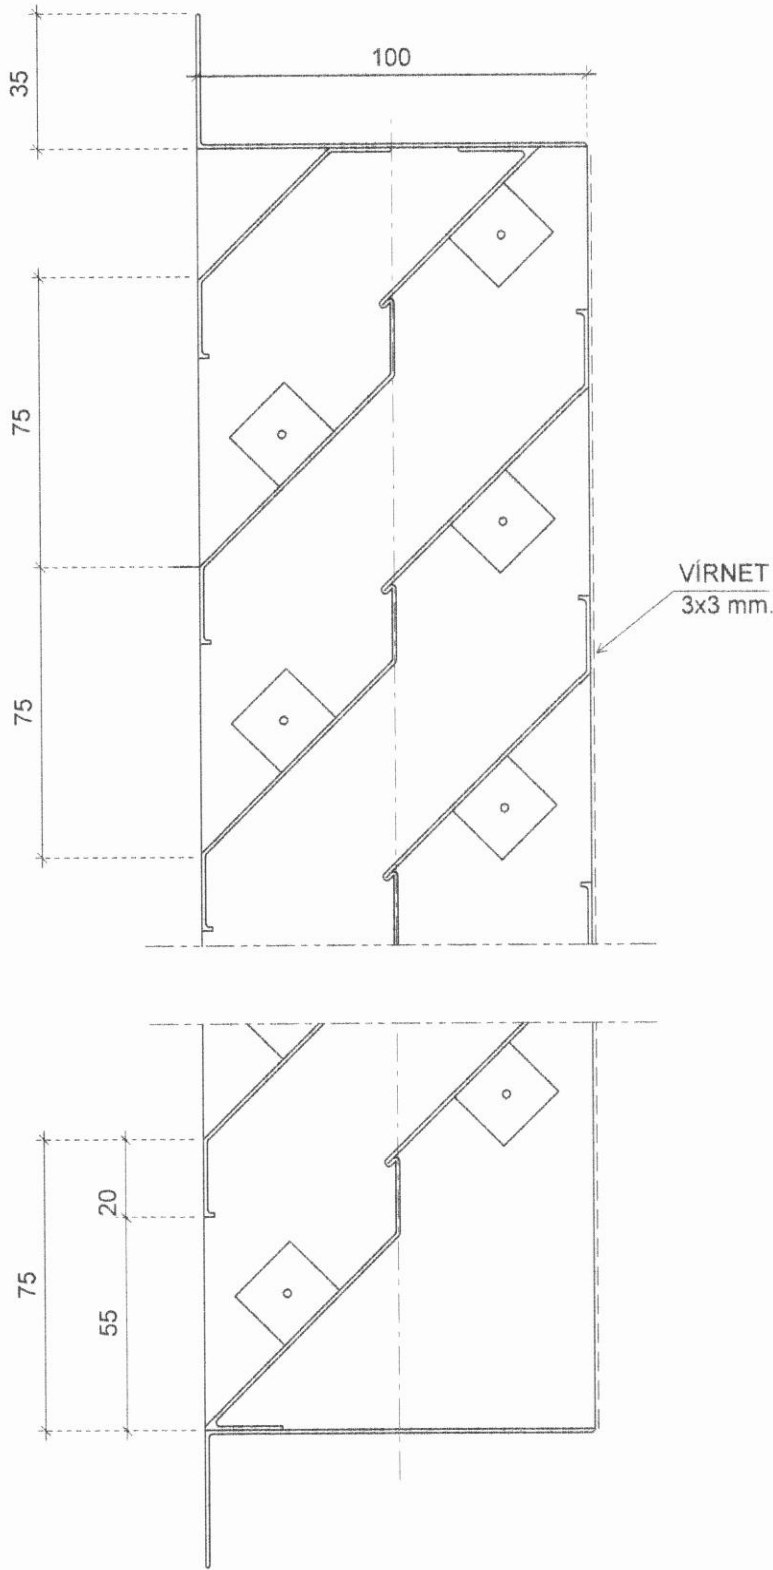

Þiðbyggingarútgáfa	Árskógarskóli - viðbygging					
Ástun Vinnubúar	Loftræsing: Almennar skýringar					
Ástun heftunder aðalstærðing	M	Hannað	Teknað	Samb.		
	Án kvarða	GG	SJ			
				Dagur		
				Mars 2012		
					1117-06-0100	