


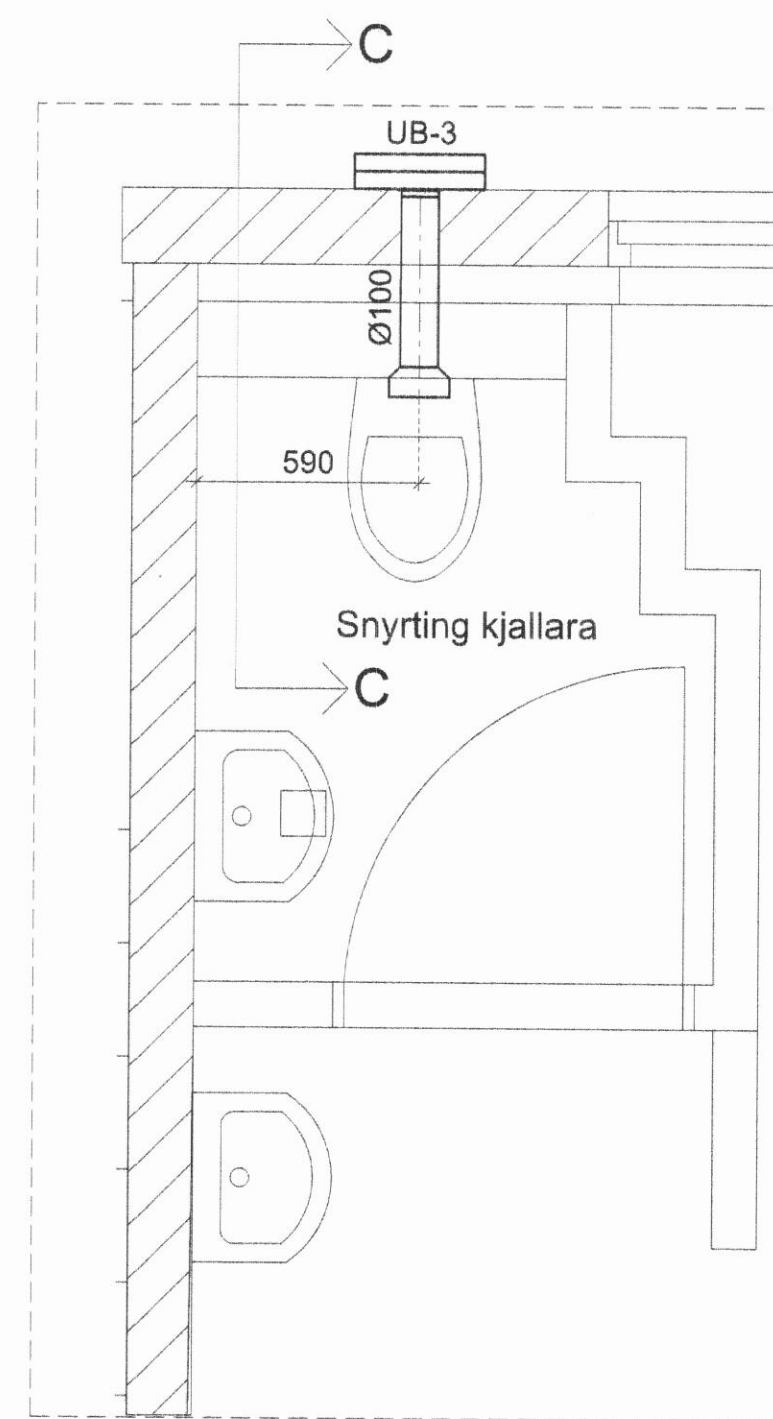
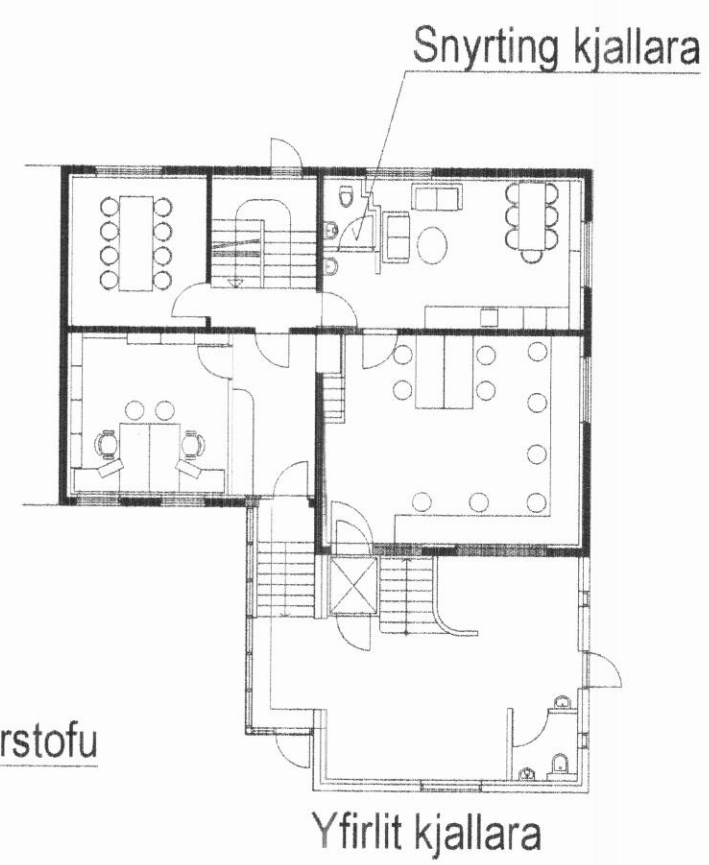


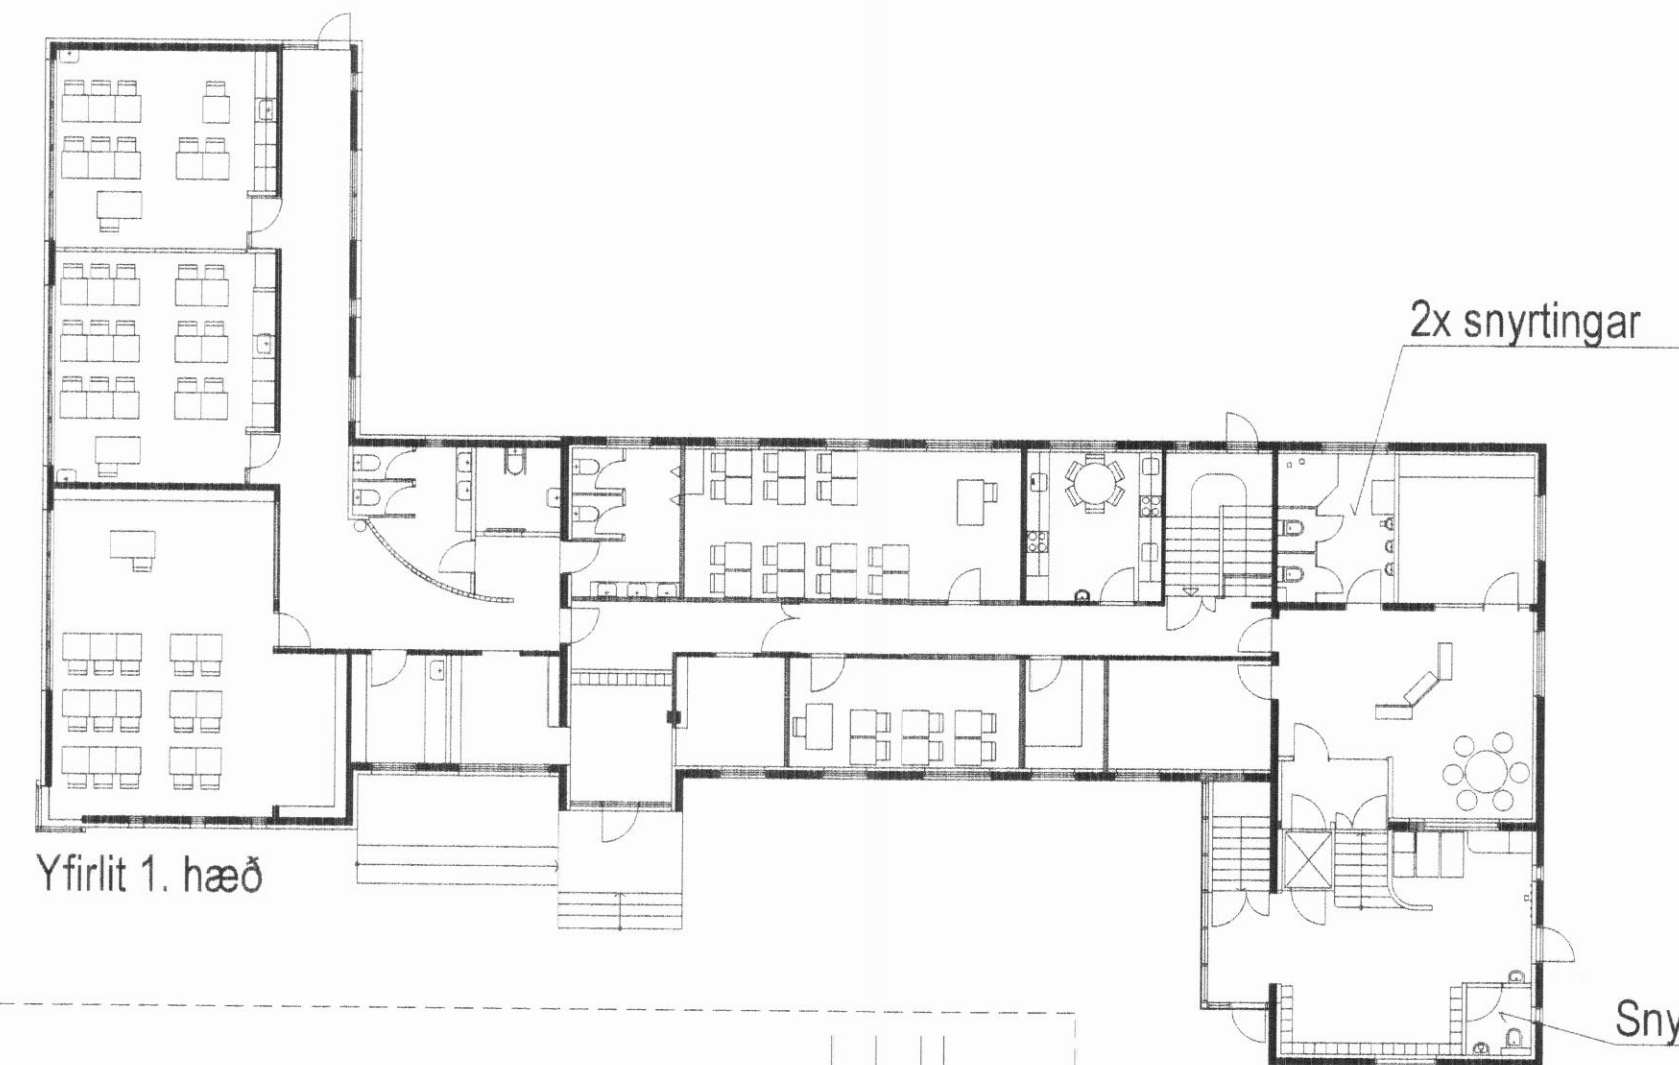


Snyrting í kjallara - Grunnmynd

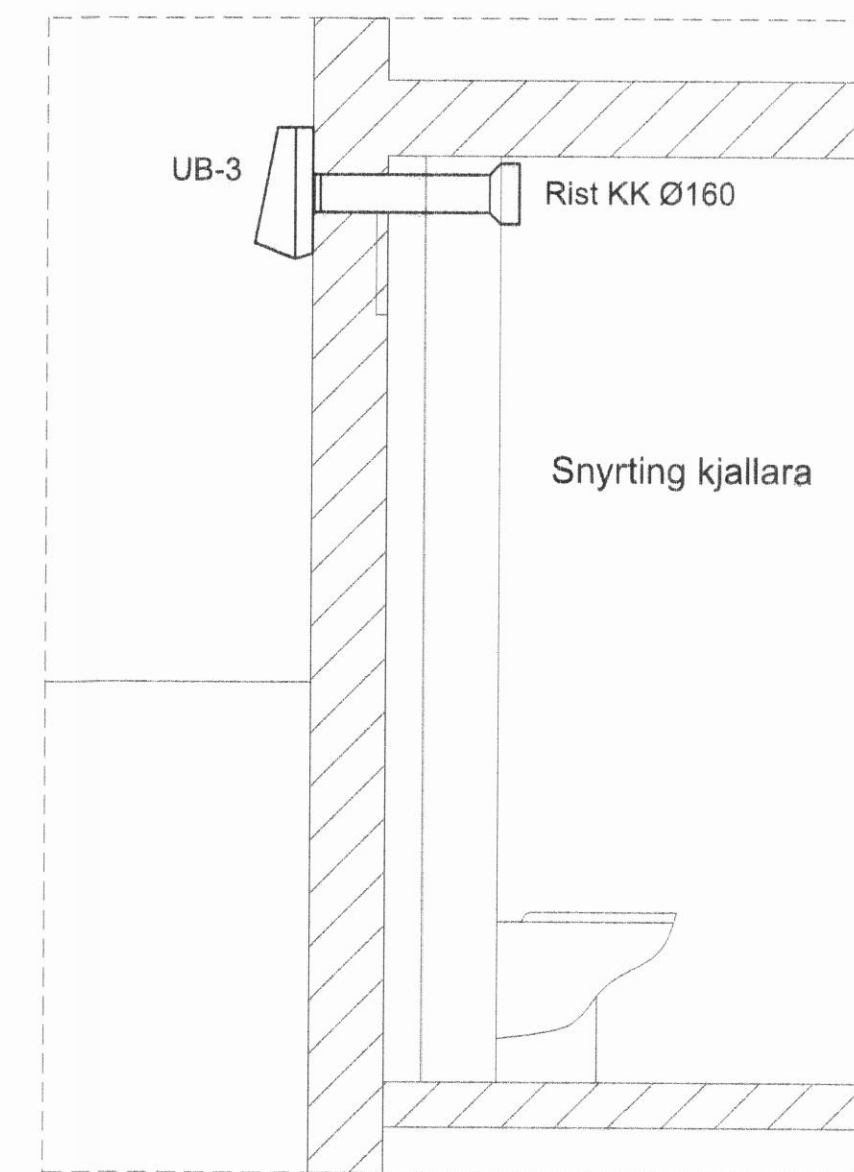


Snyrting í kjallara - Snið-C

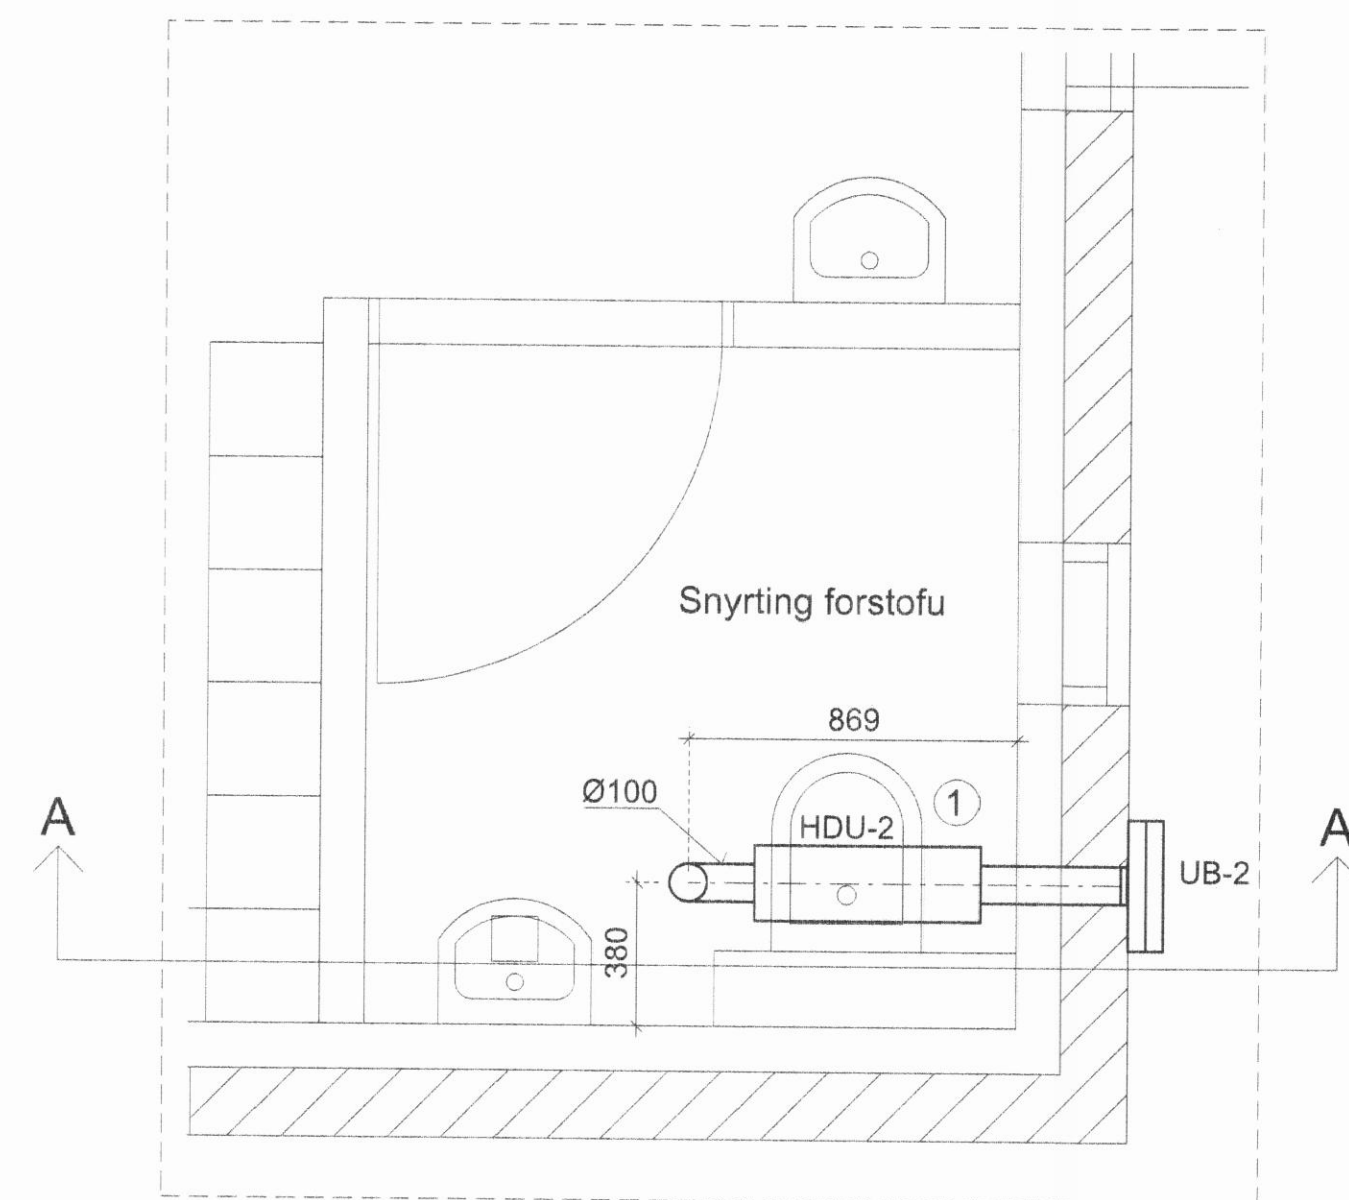


Snyrting forstofu á 1. hæð - Grunnmynd

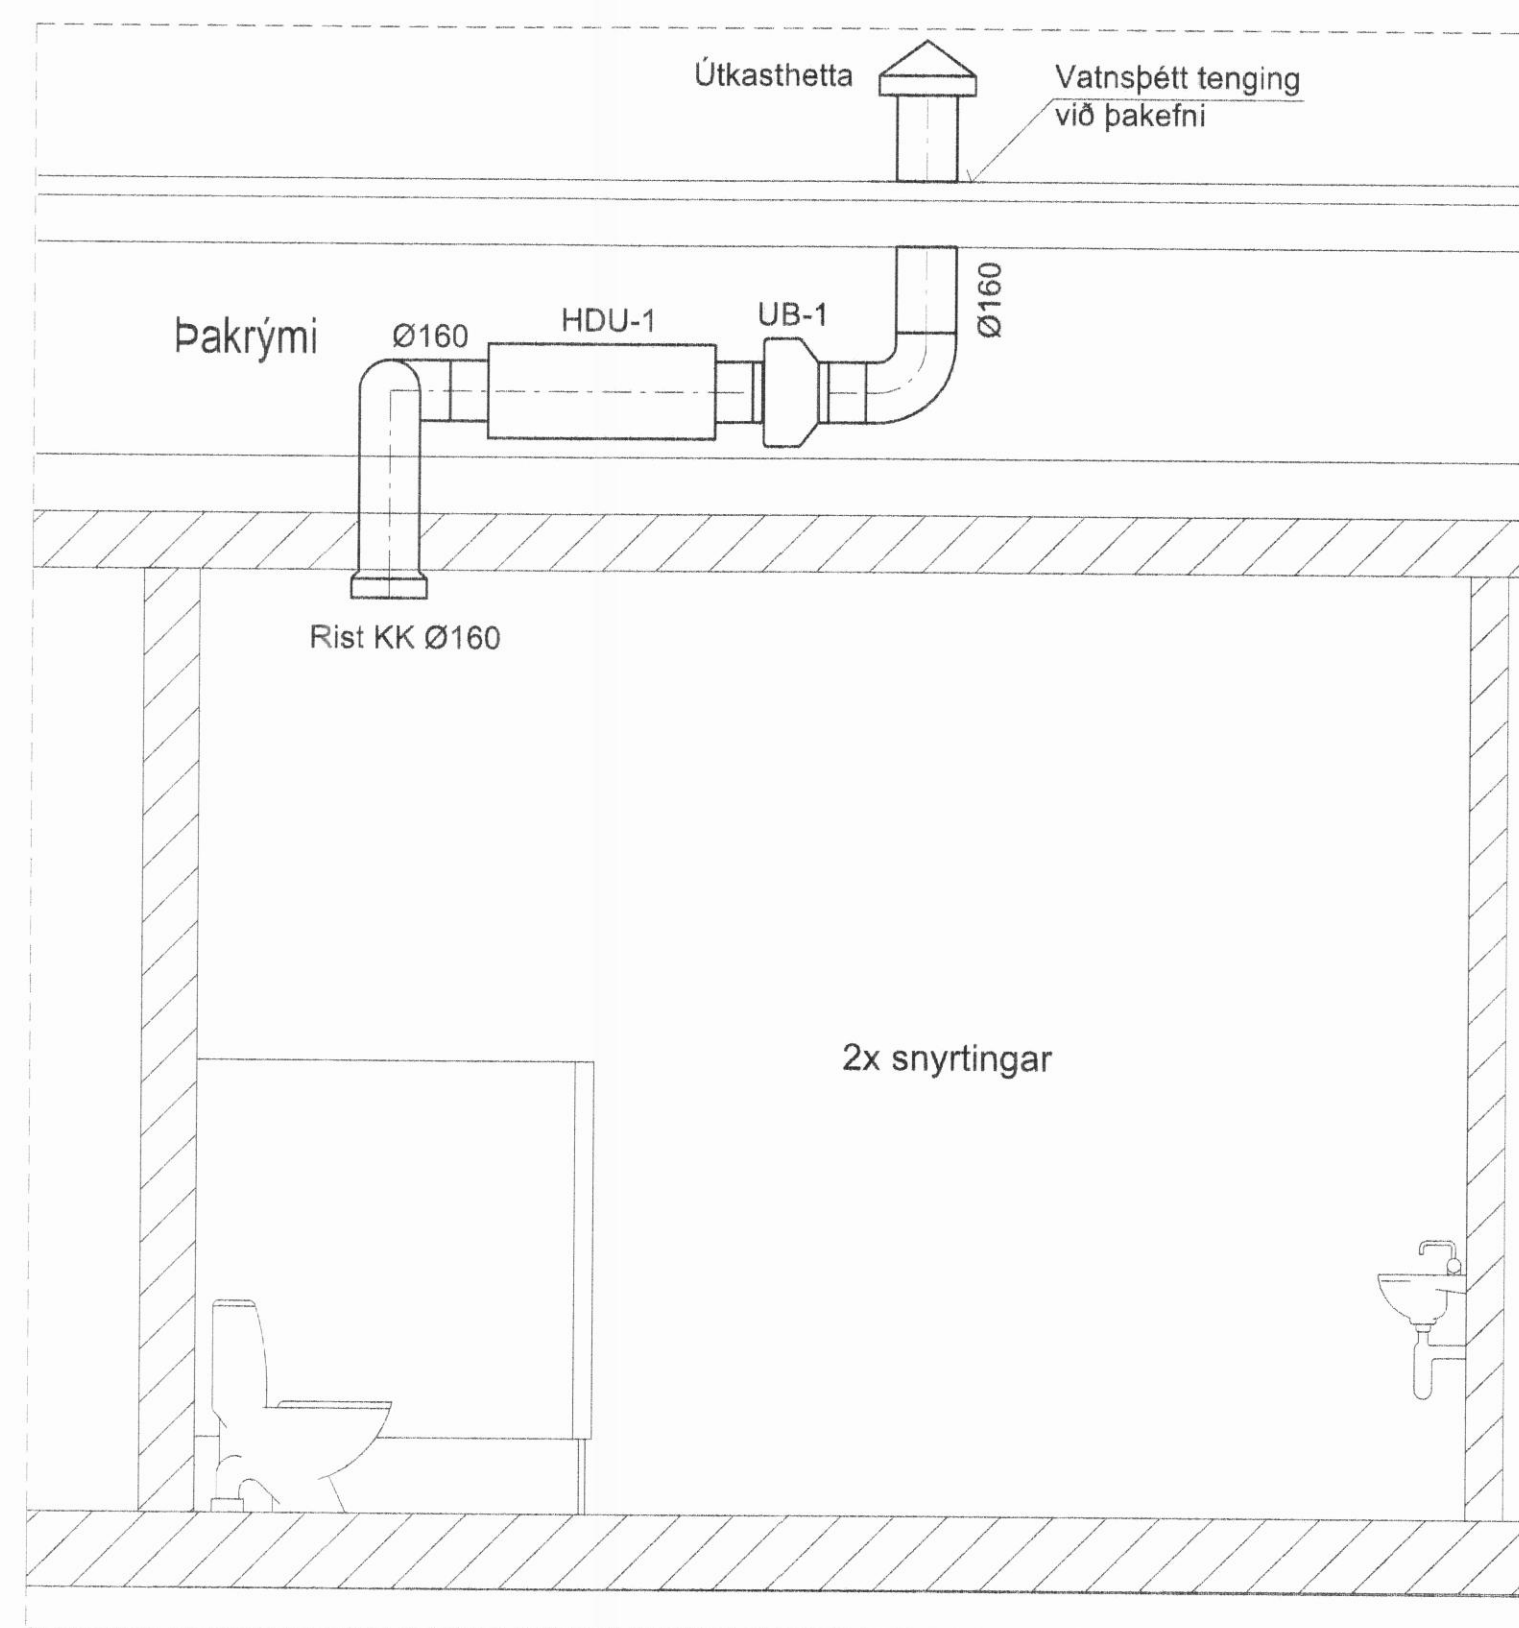


Tvær snyrtingar á 1. hæð - Snið-B

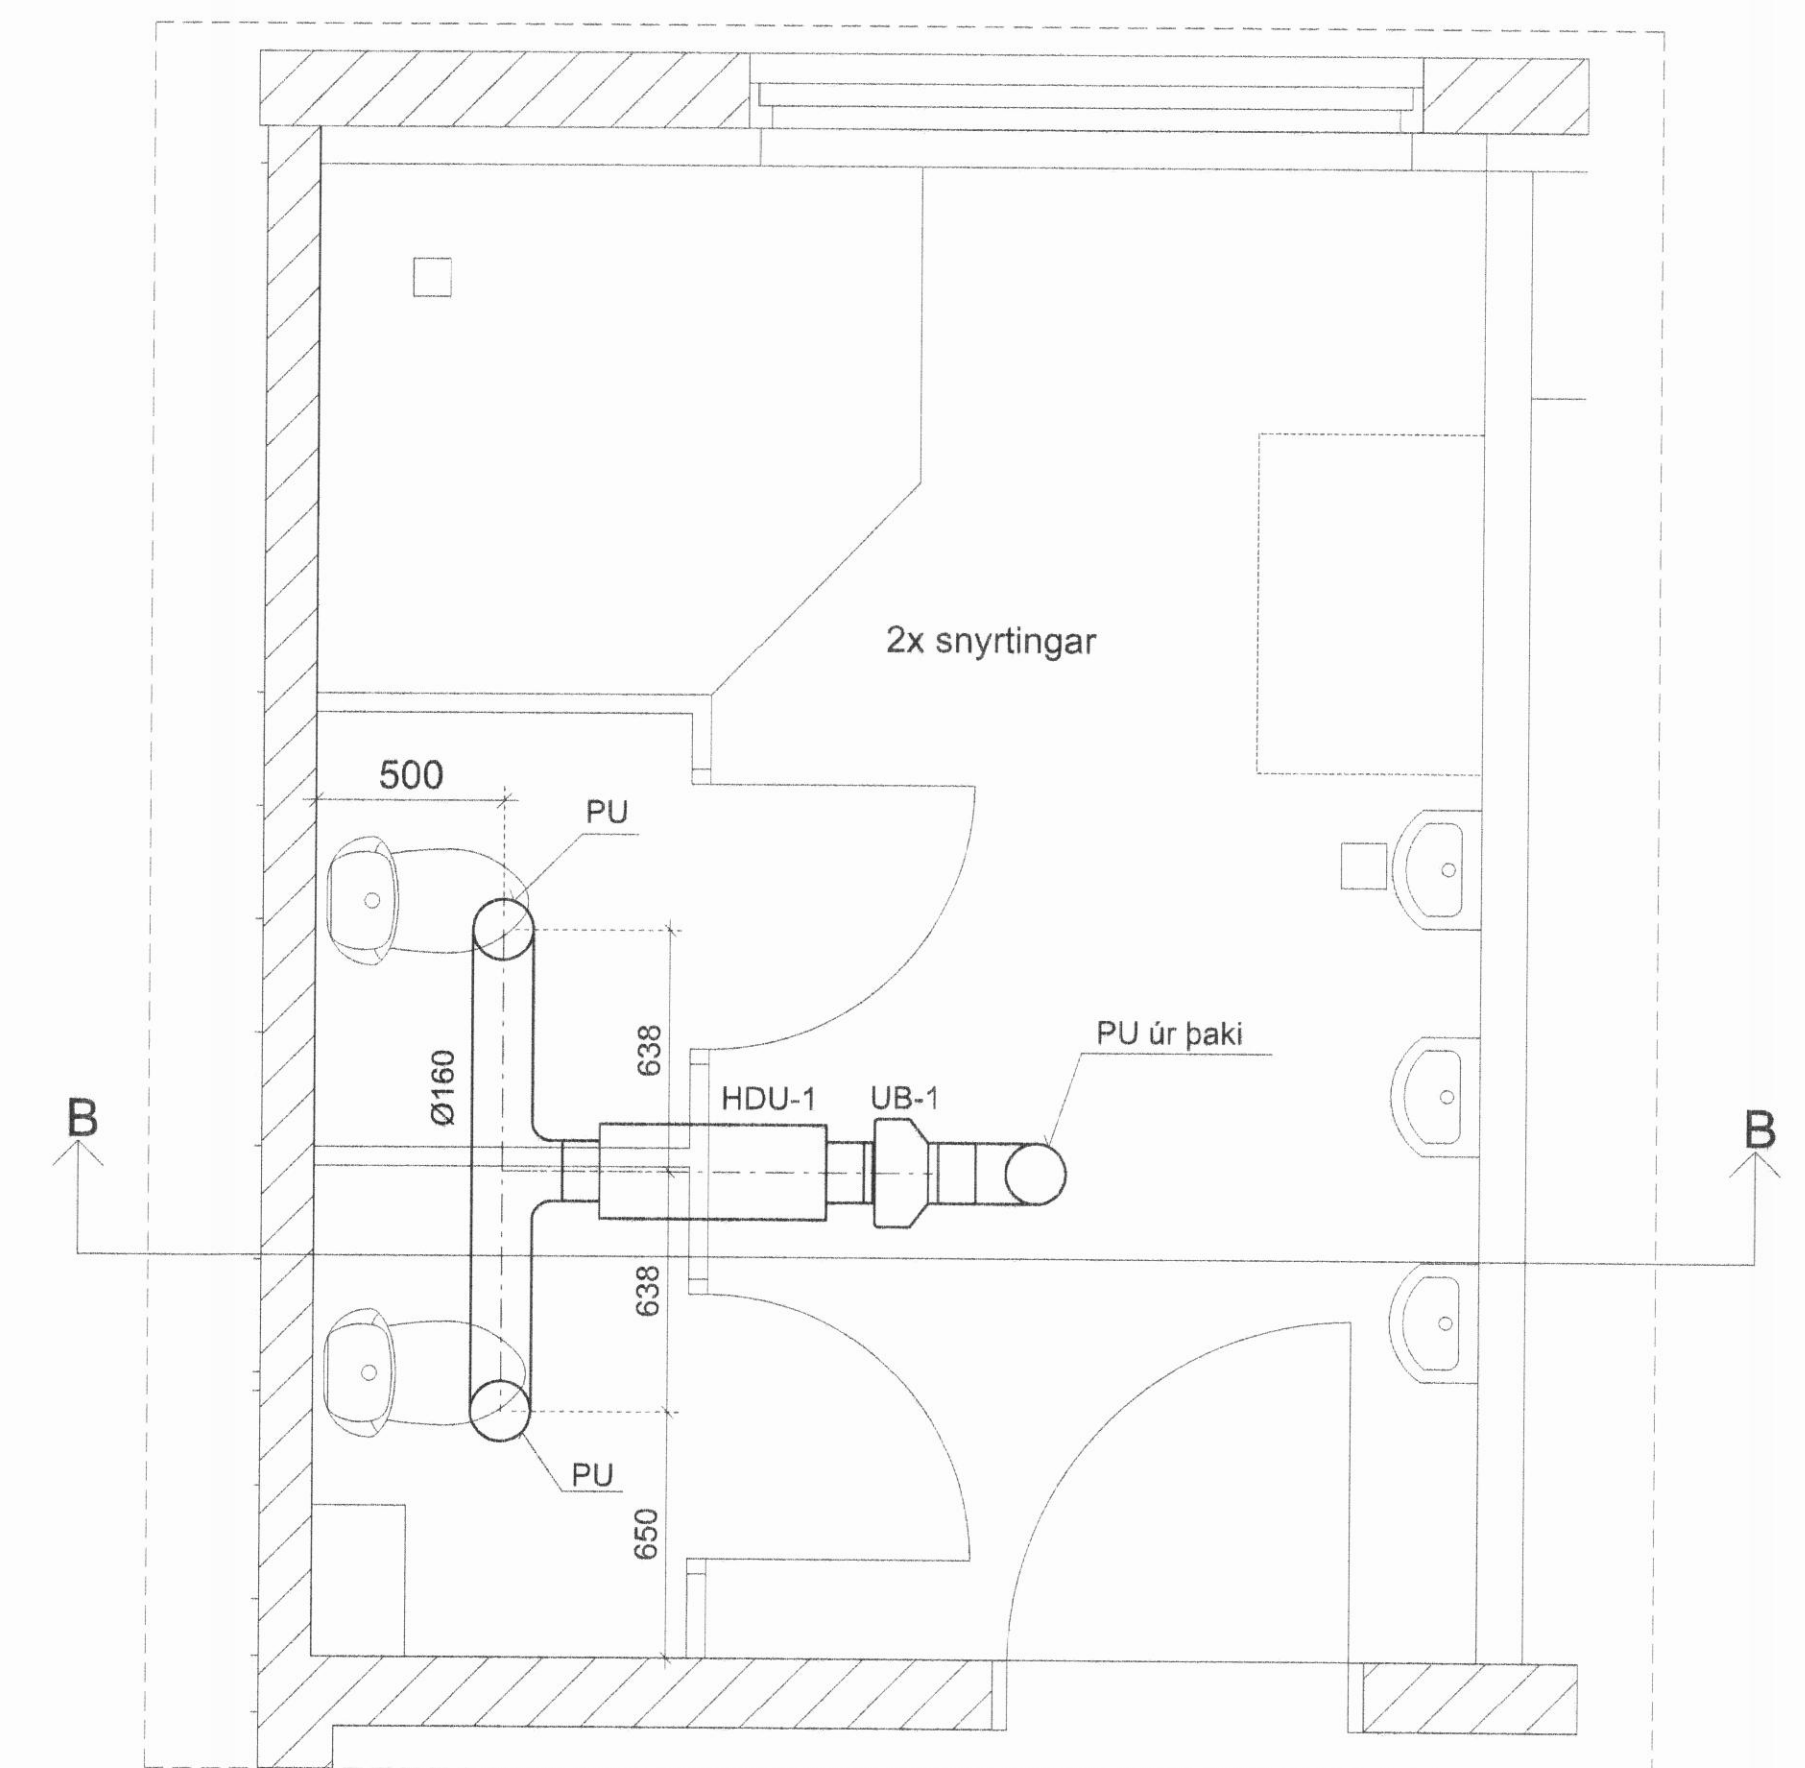

Tvær snyrtingar á 1. hæð - Grunnmynd

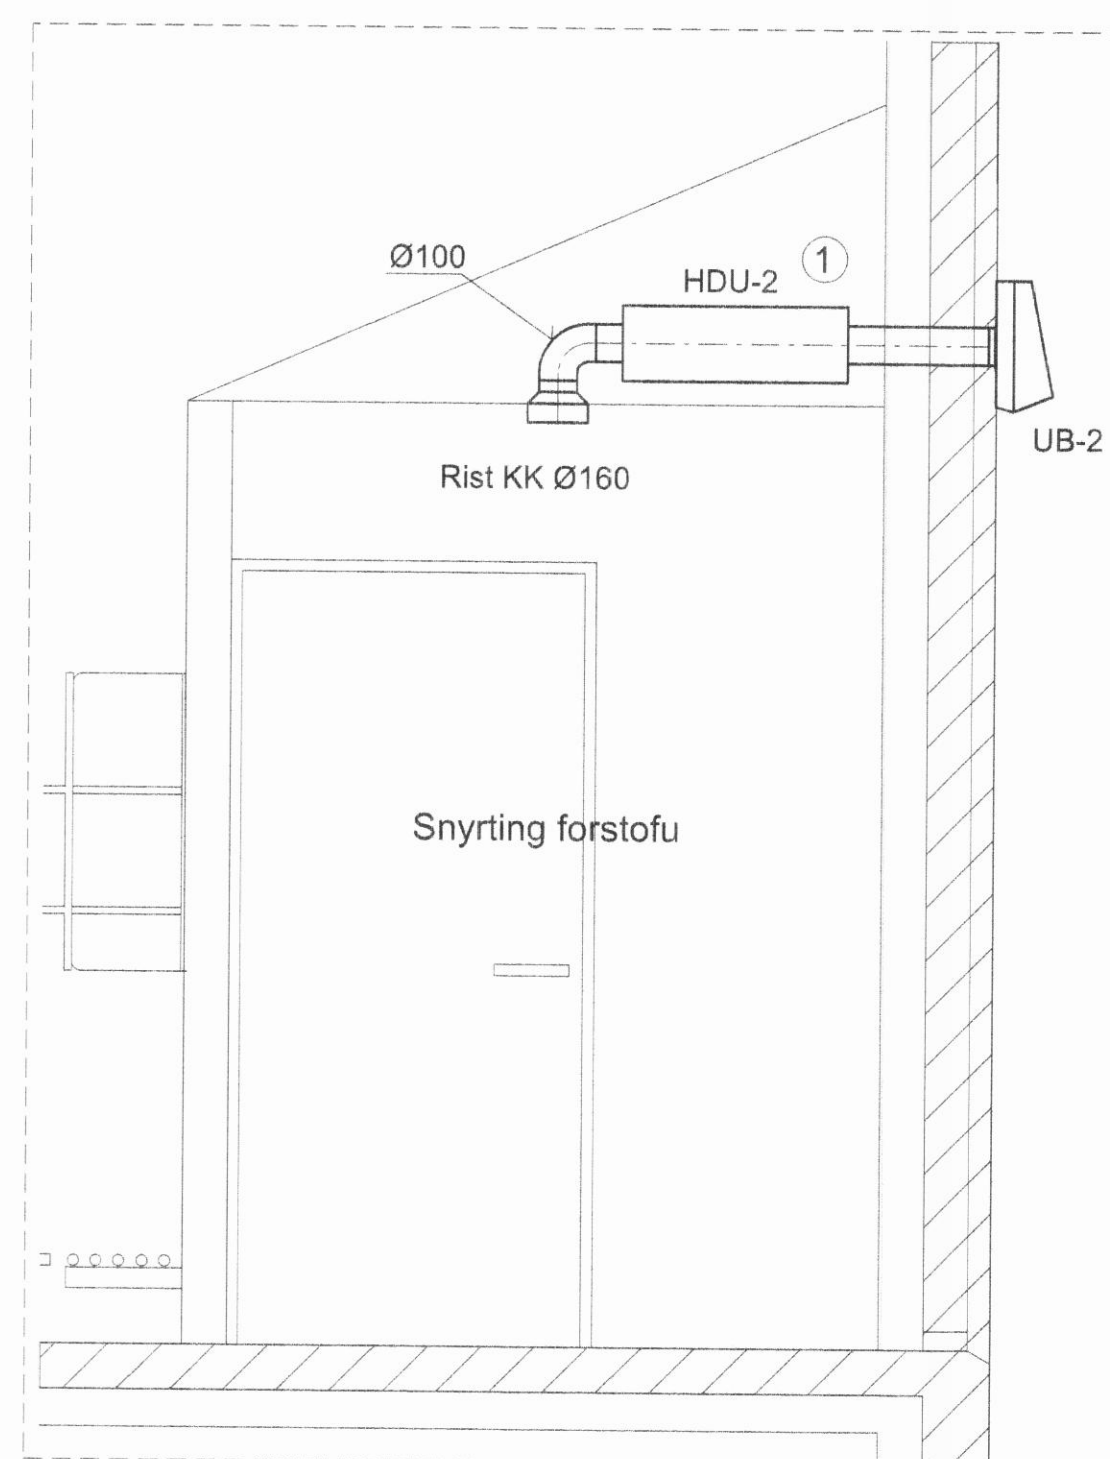

Snyrting forstofu á 1. hæð - Snið-A

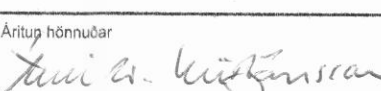Til byggingafróua	Árskógarskóli - viðbygging					 Verkefnastofa Norðurlands ehf Hofsbót 4, 600 Akureyri Sími 412 6700 www.vn.is
Ártug hönnuðir  Ánni Gunnar Kristjánsson 231161-3849	Loftfræsing: Grunnmynd / Snið					
Ártug hönnuðar aðaleiknir	M:	Hannað	Teknað	Samþ.	Daga.	Nr.
	1:20 (A1)	HH/FD	FD/LGB	GG	14.3.2012	1117-06-0101