

Grunnmynd mkv. 1:200



Almennt:

Öll mál skulu staðfest skv. aðalteikningum. Ef eitthvert misræmi er skulu aðalteikningar vera ráðandi, þó ber að láta hönnuði vita af misræmi. Öll mál eru í millimetrum, nema annað komi fram.



Skýringar - Steinsteypa og bendistál

Styrkleikaflokkar efnis:



Steypa: C30/37-22-S3-XF1-C10,2
Bendistál: B500C

Plata er stálslípuð með halla að niðurfalli (1/50)

Heimilt er að nota tvöfalt 6 mm net með 150 mm möskvum í stað grindar í miðri grunnplötu (130 mm plötu). Efni í neti: BS500 eða betra.

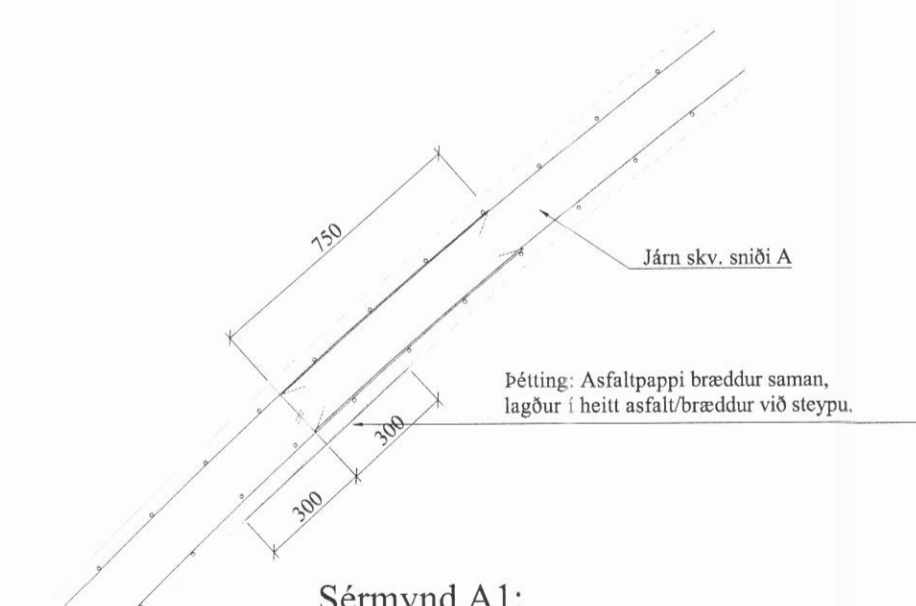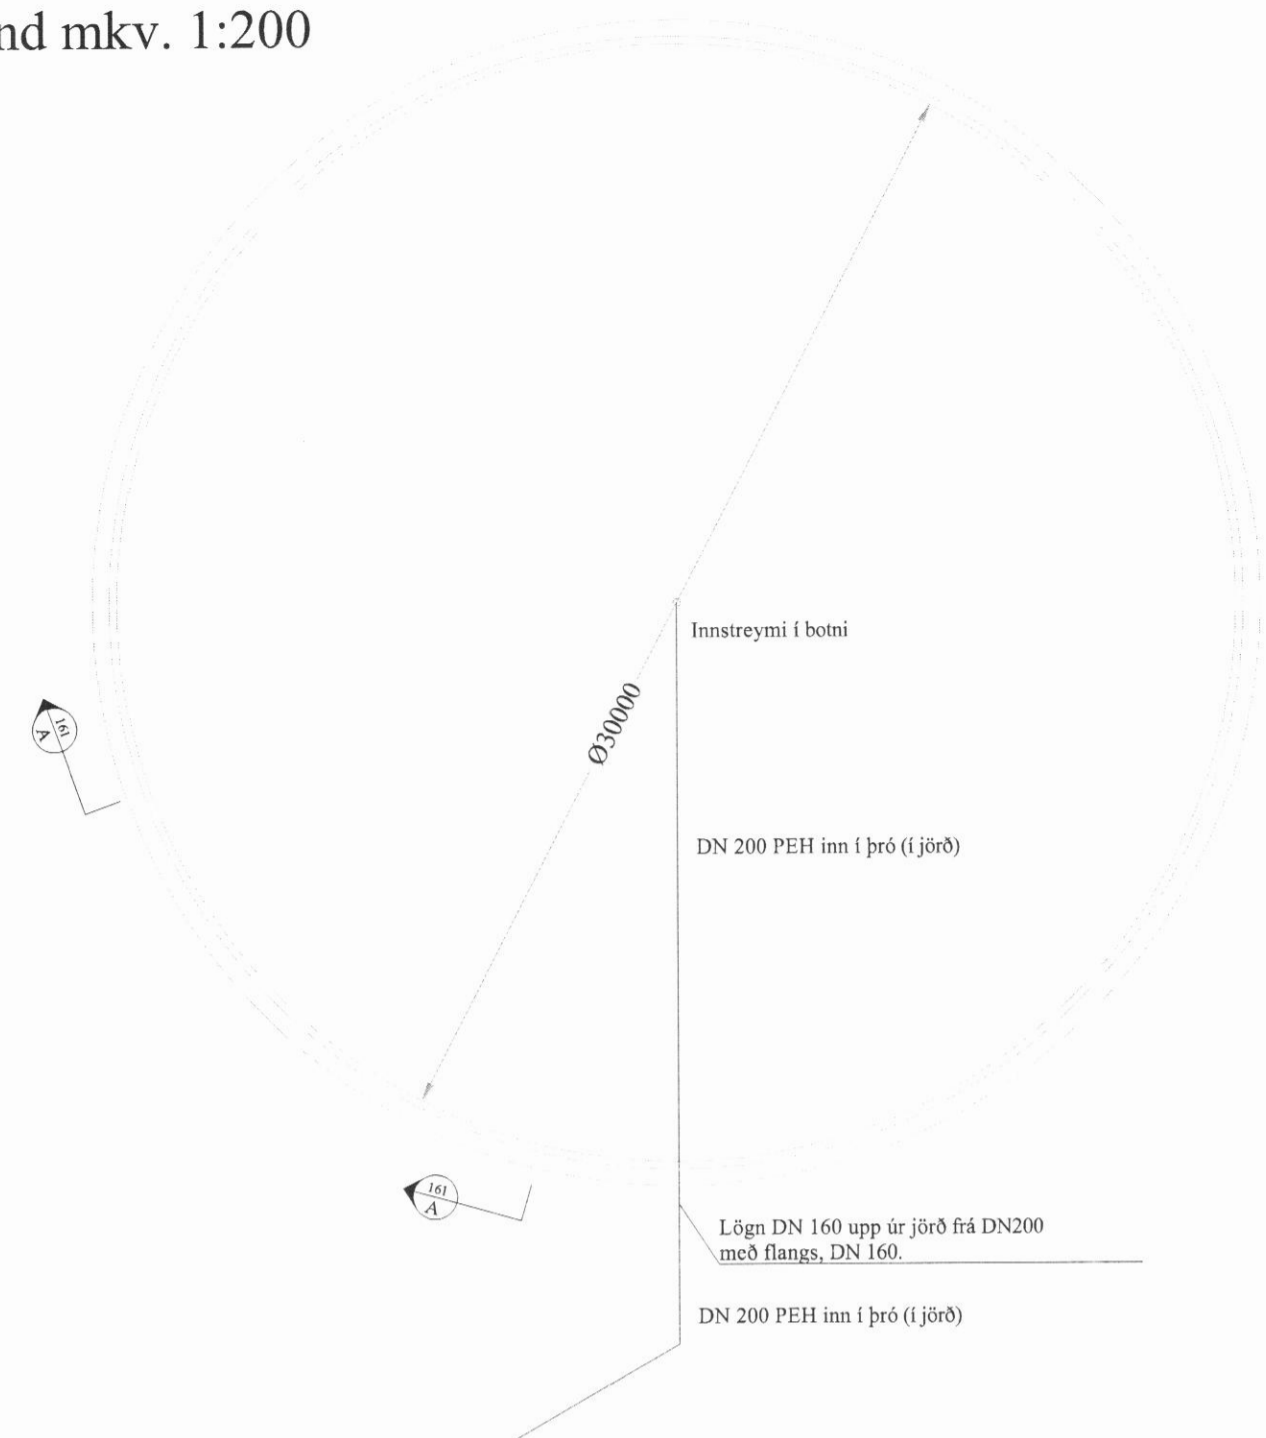

Sérmynd A1:
lárétt snið í steypuskil í vegg
(ef steypuskil)

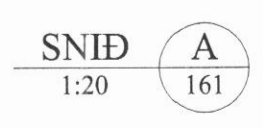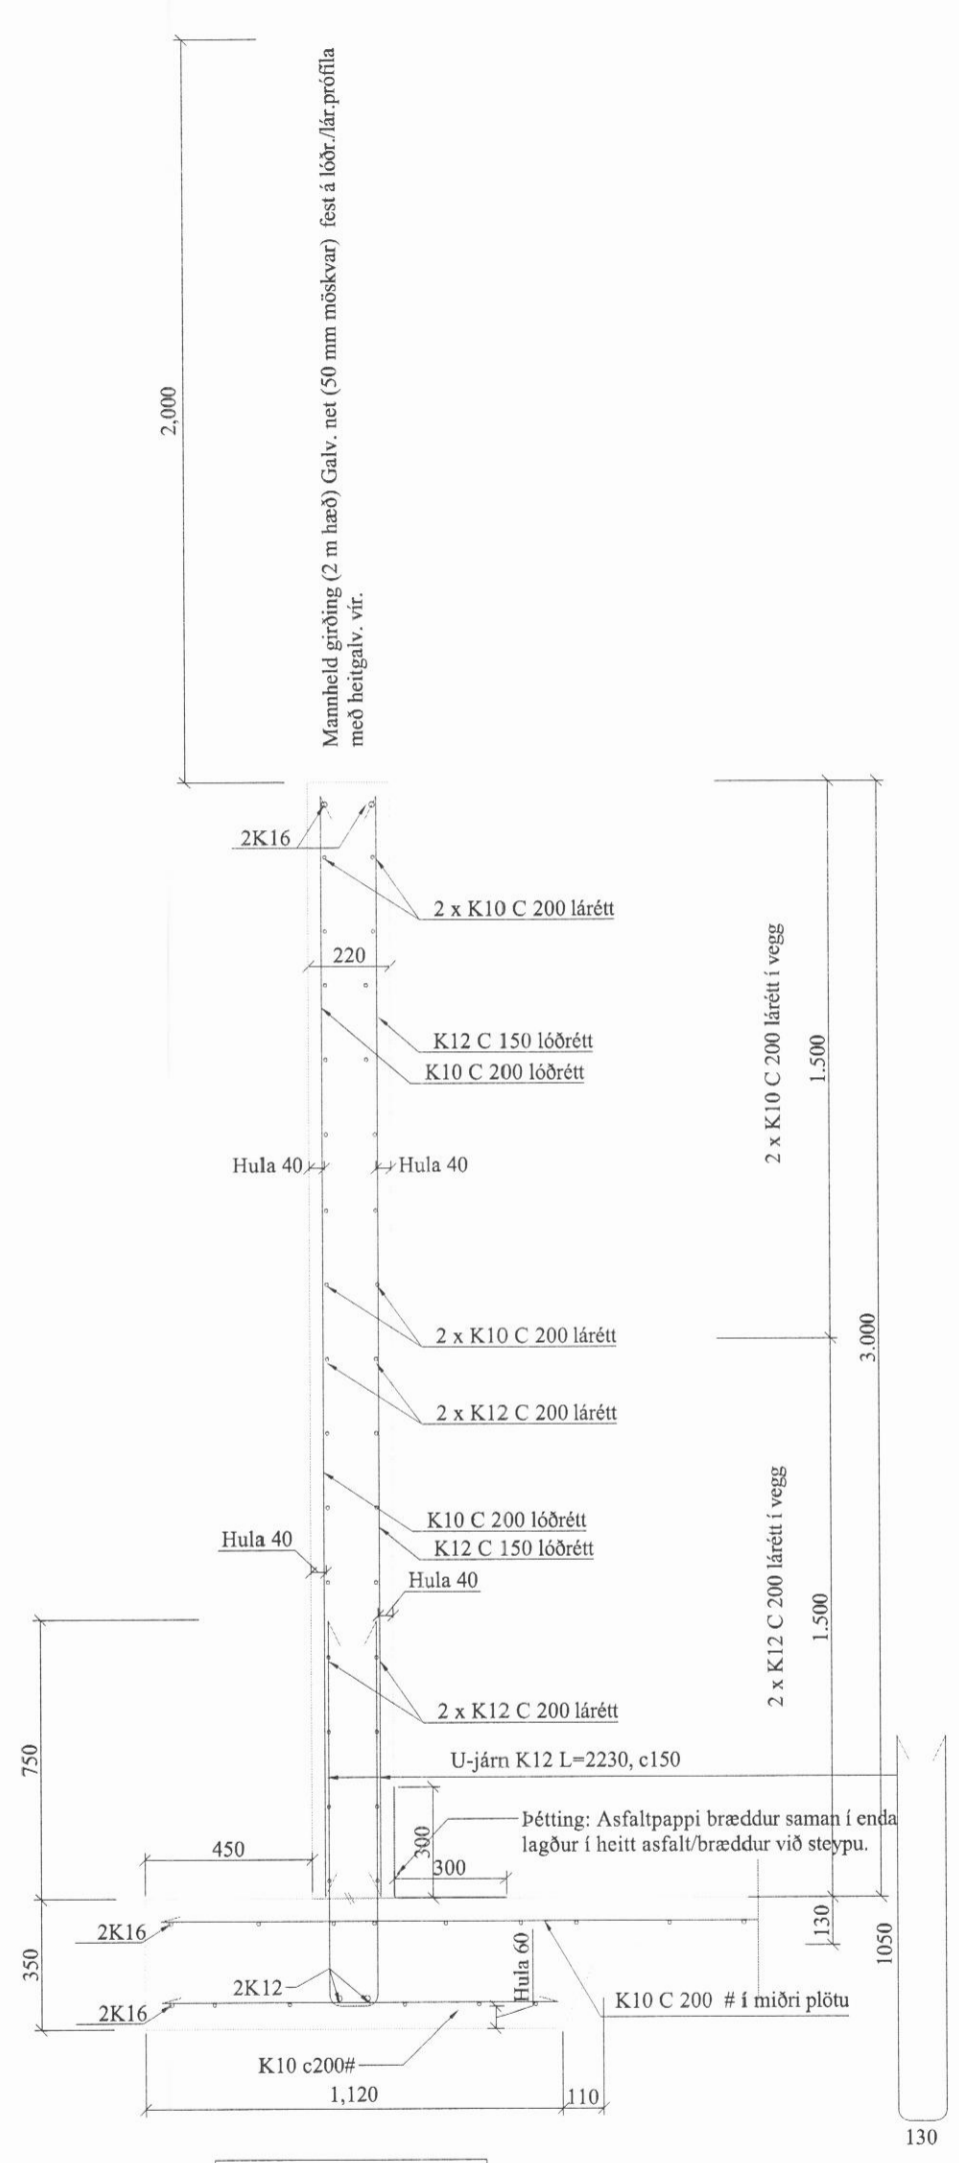

Stærri-Árskógur Dalvíkurbyggð	Teikn nr: 161
Burðarvirki - tankþró Grunnmynd, snið, sérmyndir	Frumstærð: A2
Dags: 22-5-18	Mkv: 1:200/20/50
Samþ: <i>[Signature]</i>	V.nr: 18 012
	Hann: GÞS
	Teikn: -

VGS
VERKFRÆÐISTOFA
GUÐJÓNS P. SIGFÚSSONAR EHF.
AUSTURVEGI 42, 2.HÆÐ,
800 SELFÖSSÍ
S: 482 2805, F: 482 3818
NETFANG: VGS@VGS.IS