




Snið A í steypa vegg 1:50

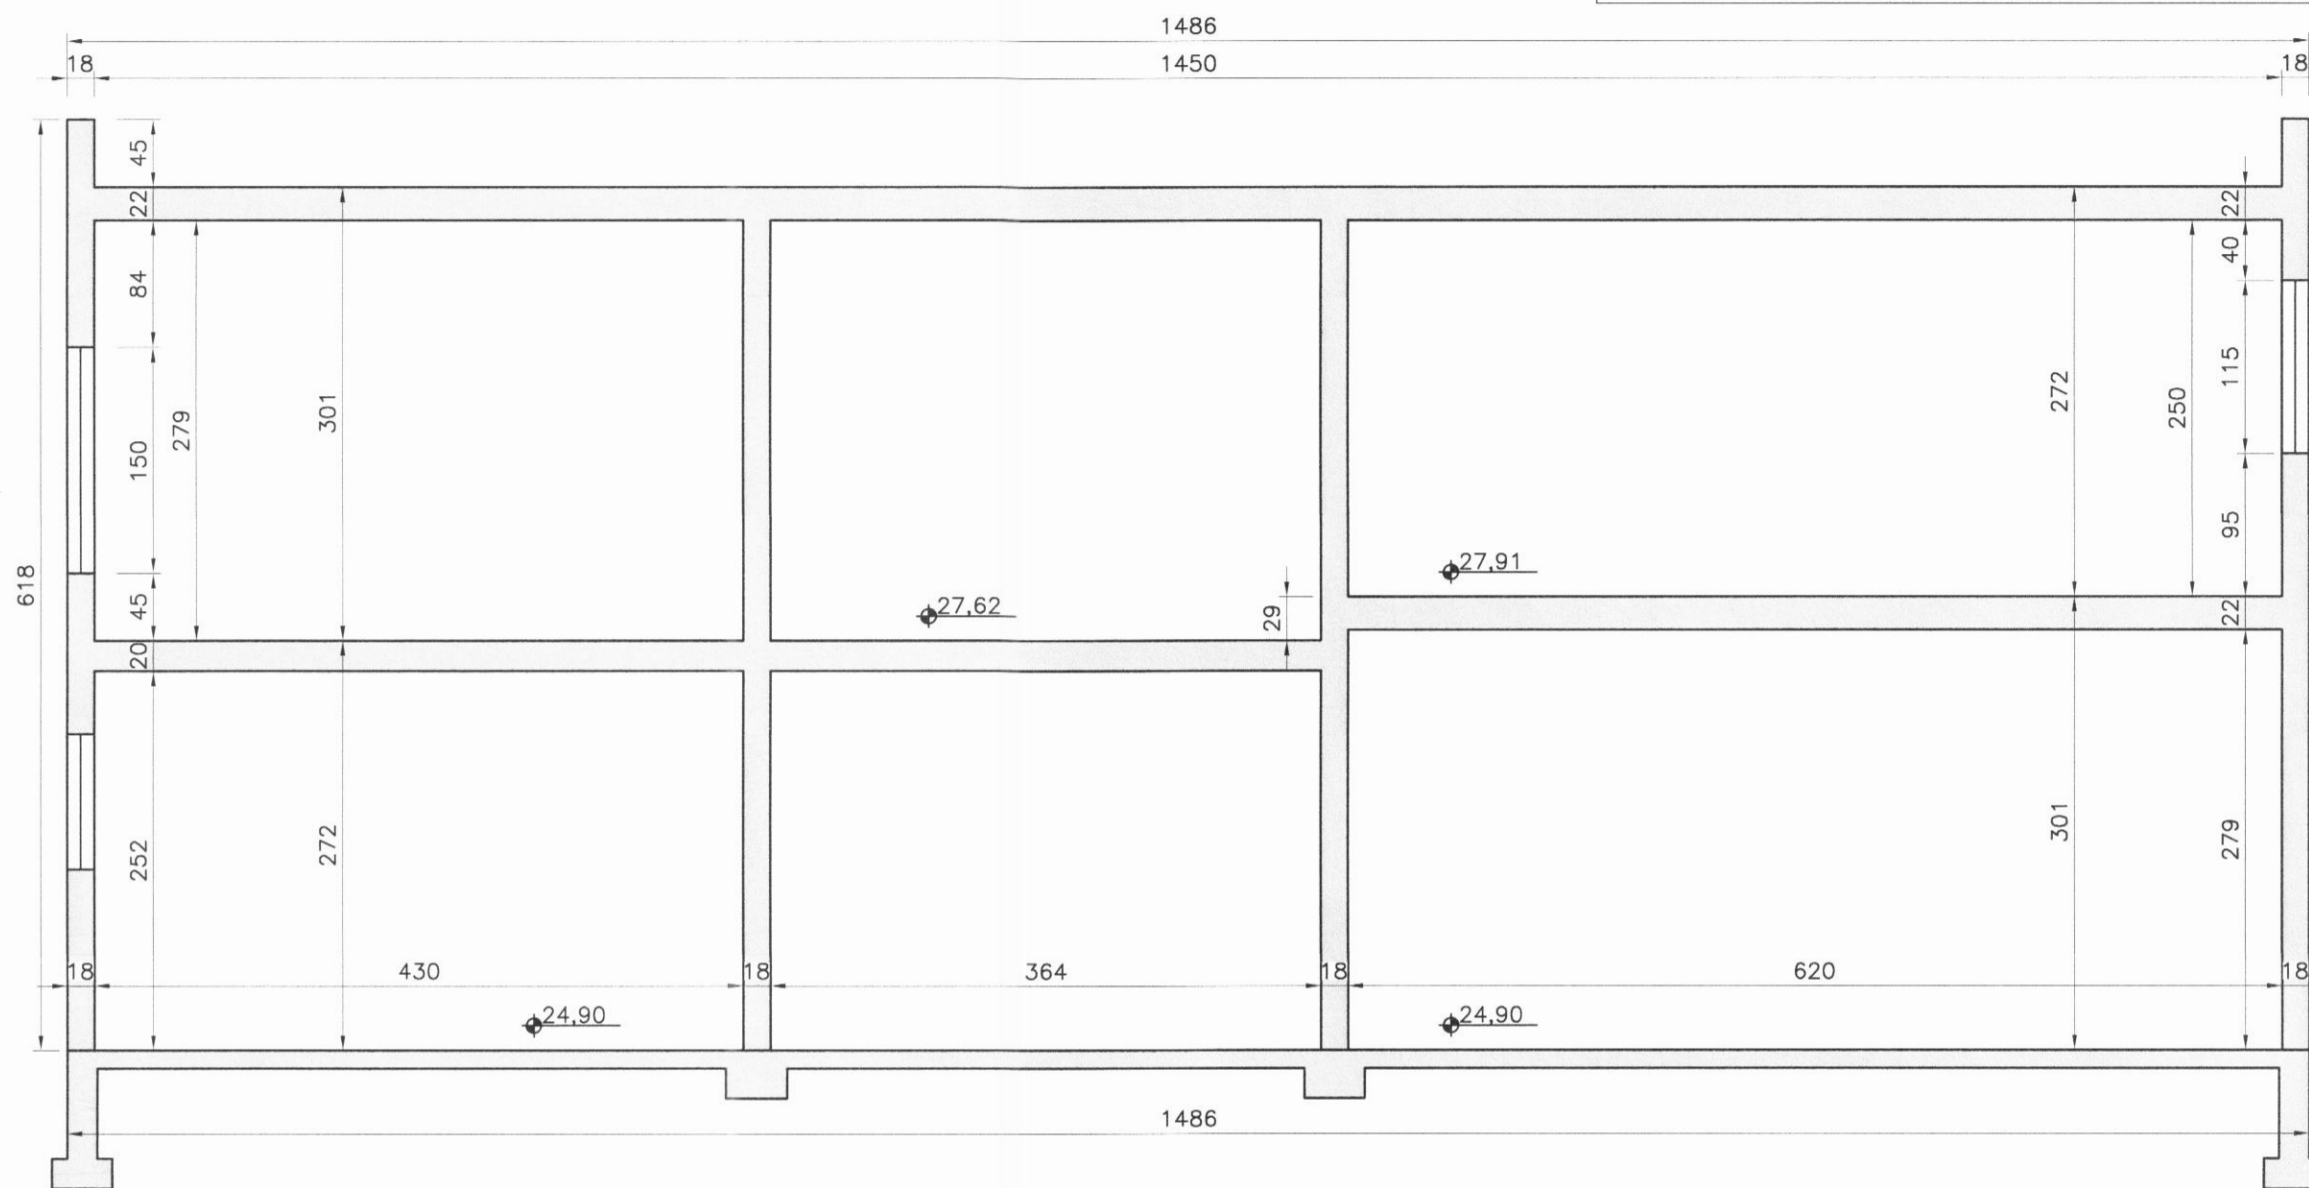

Snið D í steypa vegg 1:50

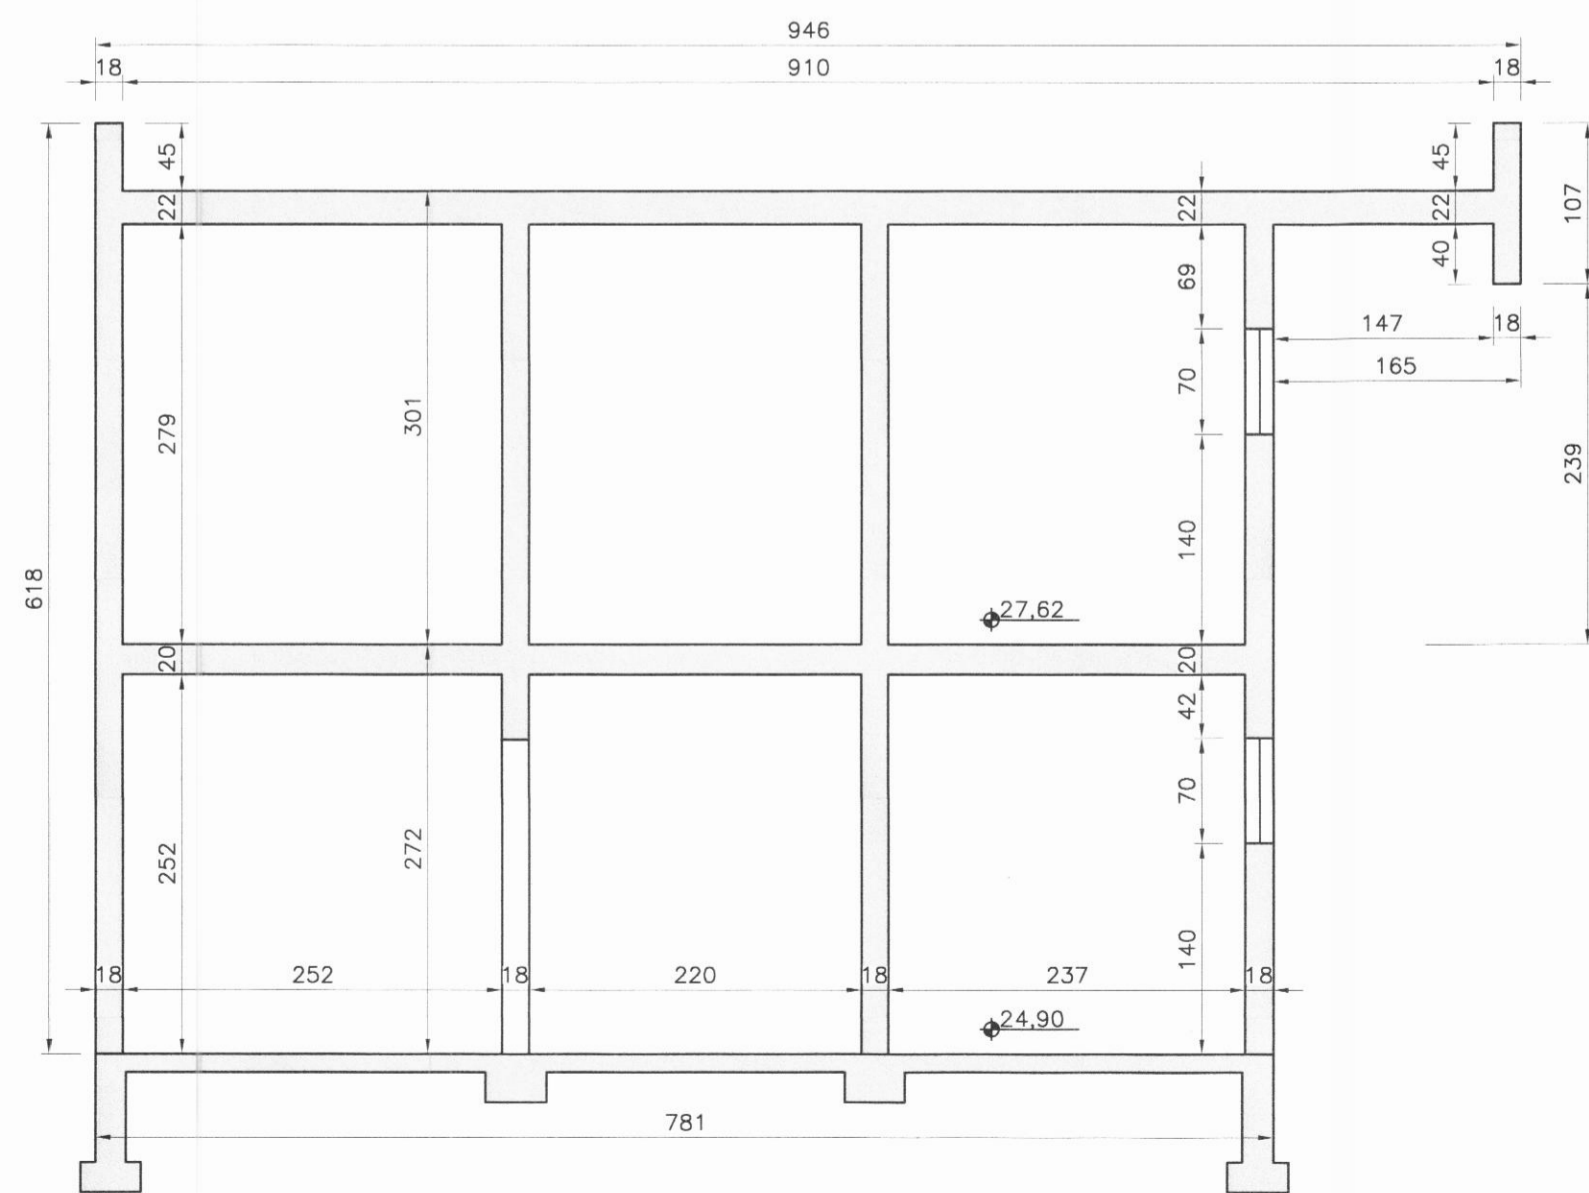

Snið B í steypa vegg 1:50

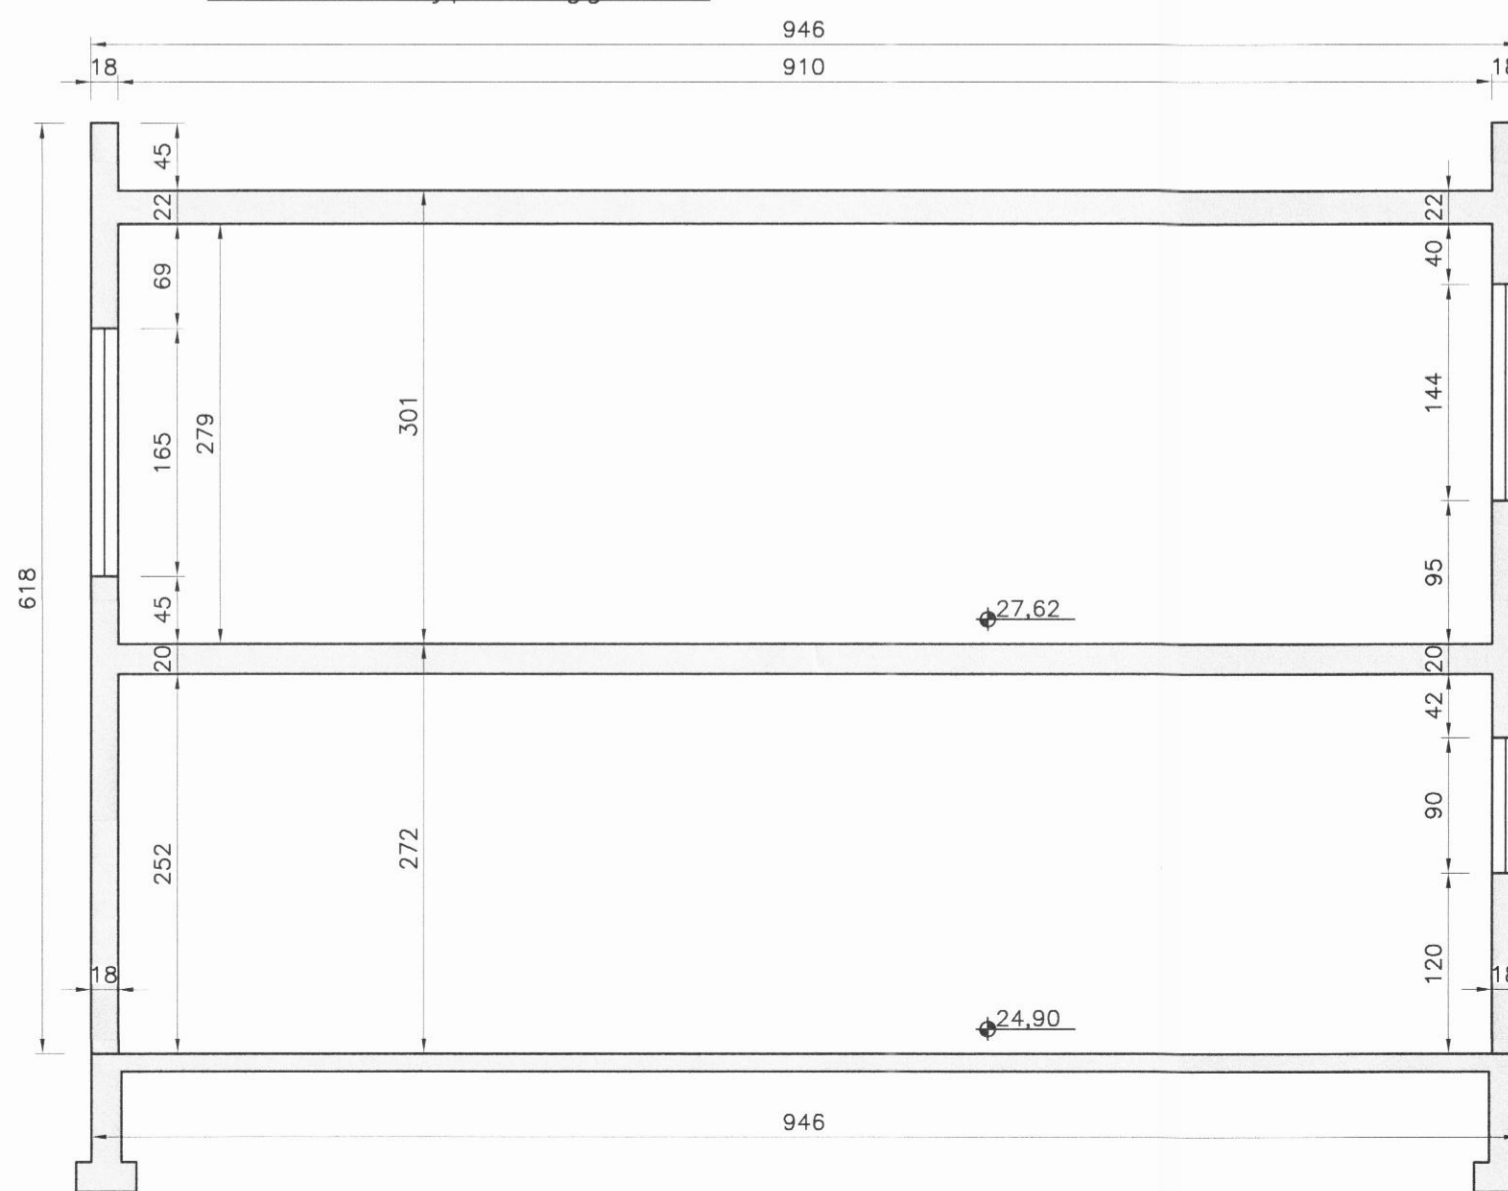

Snið C í steypa vegg 1:50

Ath.
 Sja almennar skýringar - nr. 1700
 Grunnmynd undirstaða - nr. 1701
 Snið í undirstöður - nr. 1702
 Grunnmynd og snið í útsíga - nr. 1703
 Málsetning steyptra veggja nr. 1704-6
 Járn í plötum nr. 1707-8
 Snið í vegg og þak nr. 1709-10

NR	DAGS	BREYTING
A		
B		
C		

H.S.Á. TEIKNISTOFA
 TGT Hús ehf · SUNNUHLÍÐ 12 · 603 AKUREYRI · kt. 701210-1230
 sími 464-6800 · fax 464-6801 · hara@hara.is · www.hara.is

VERKHETTI					
Hringtún 32, Dalvík					
HEITI TEIKNINGAR					
Snið í steypa vegg					
VERK NR	TEIKN NR	KVARDI	1:50	DAGS	23.06.2018
HANNAÐ	SHR	TEIKNAD	SHR	YFIRFARID	BREYTING
HARALDUR S. ÁRNASON · kt. 120149-2539					
STEINMAR H. ROGNVALDSSON · kt. 140574-3769					
Áritun höfundar: <i>Stemma: H. Arnason</i>					