



SNID 2-2 1:50

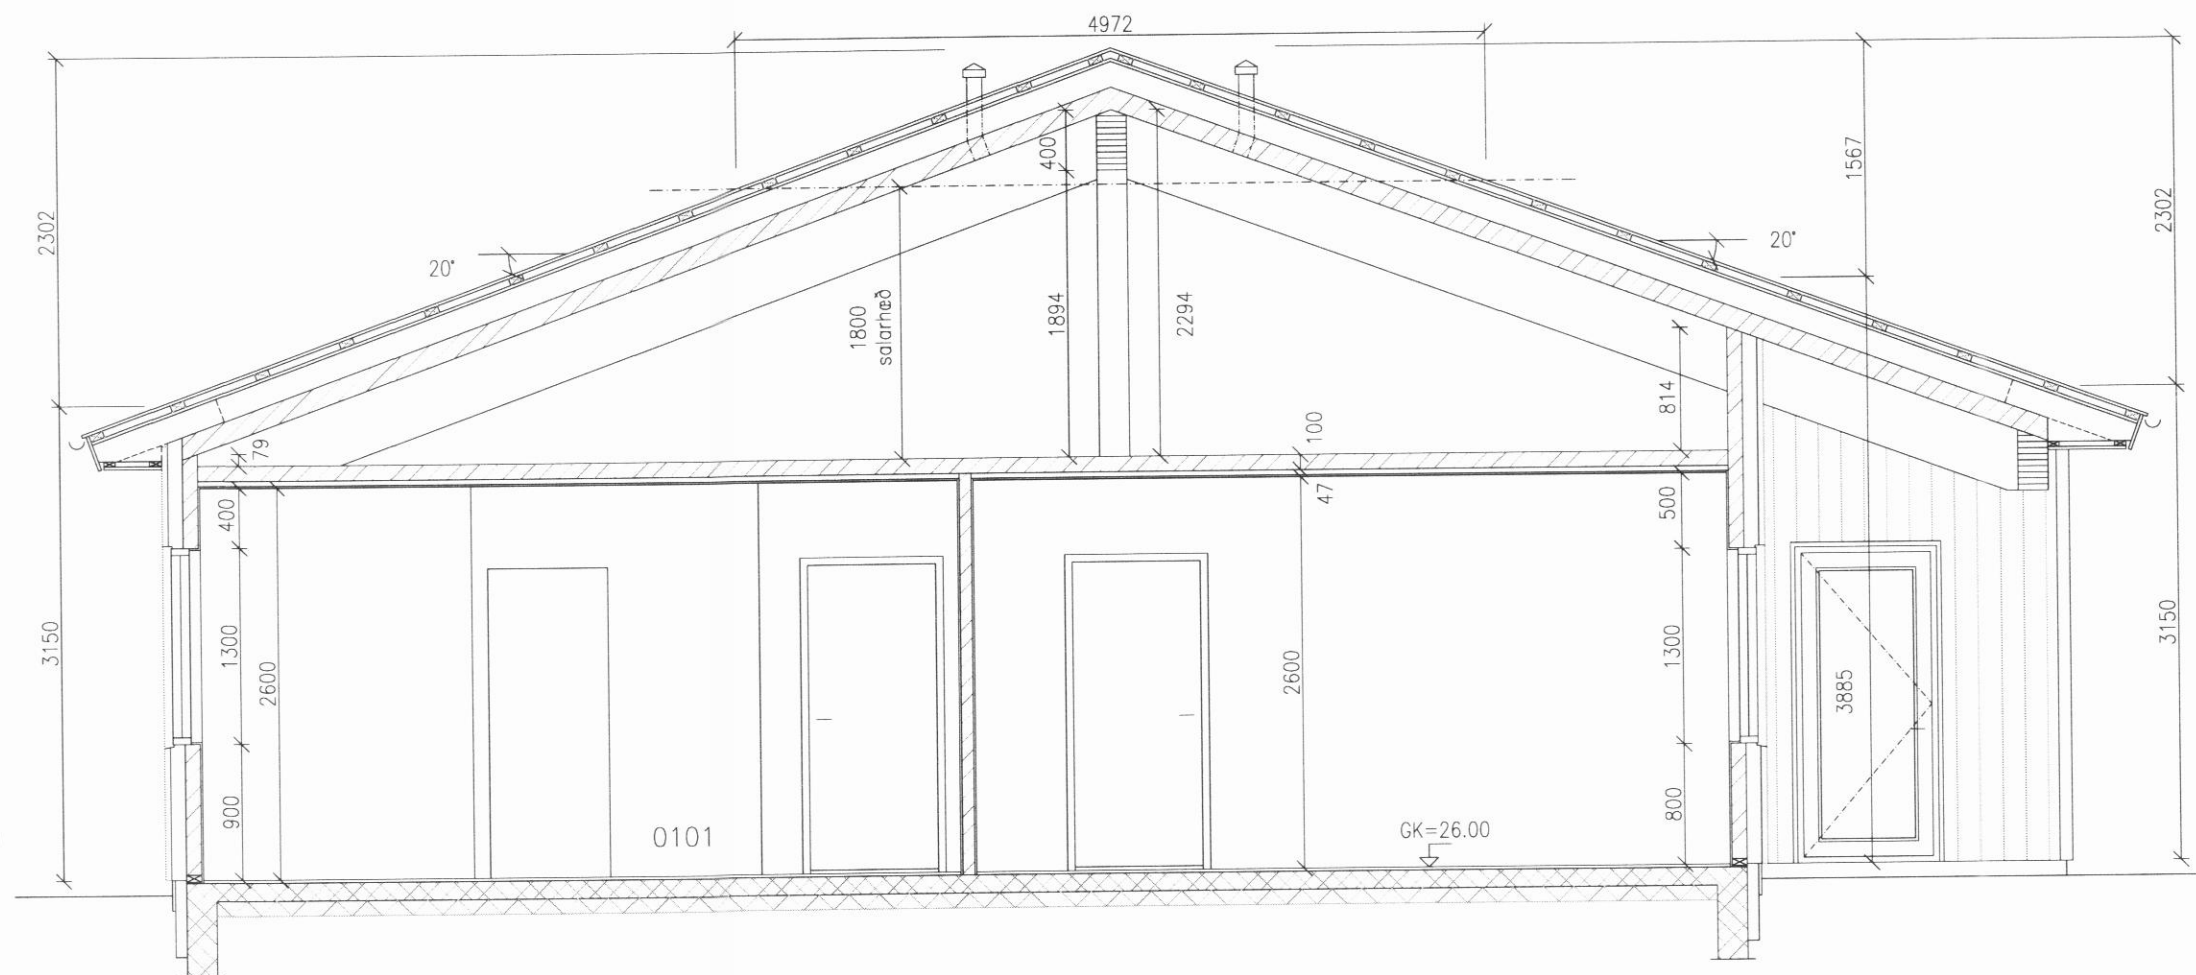

SNID 3-3 1:50

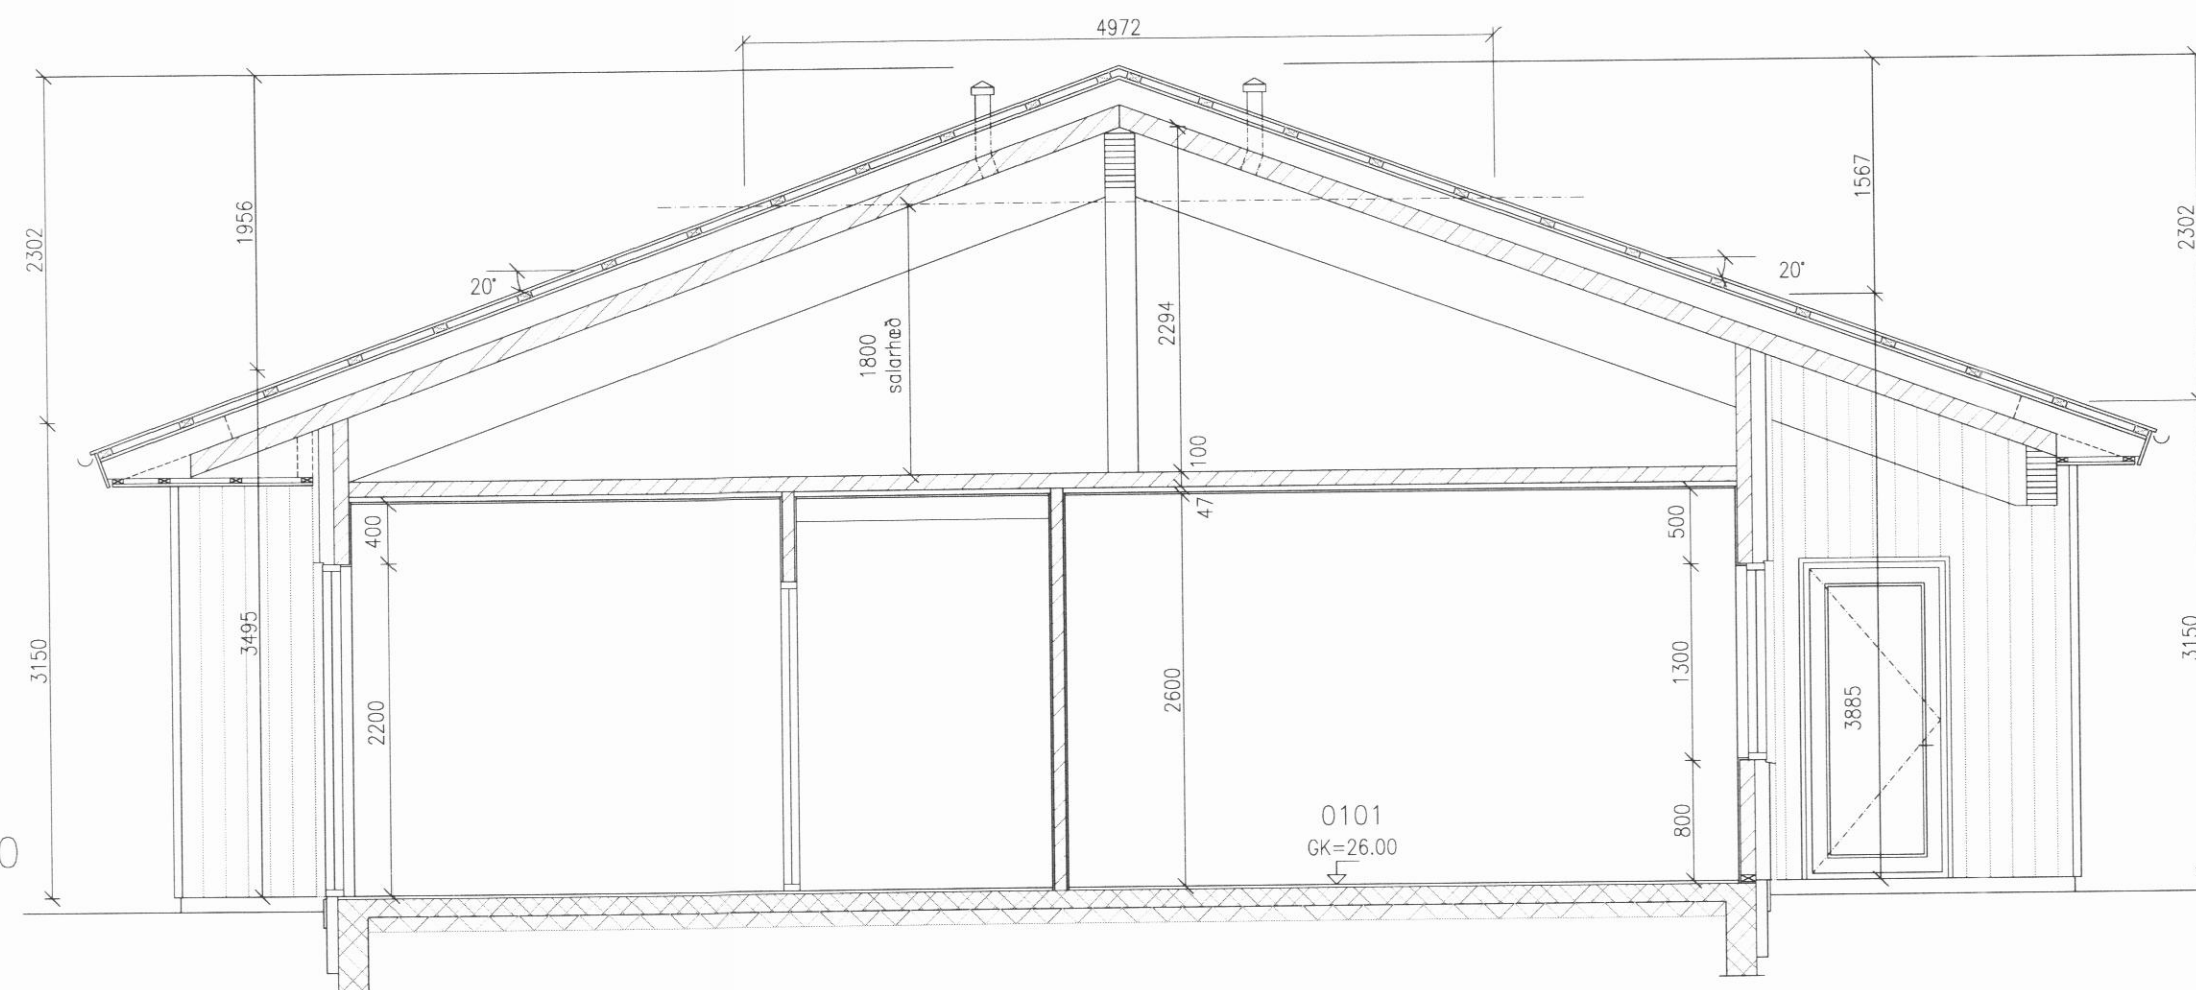

ÚTLIT AUSTURHLID



NR. DAGS. BREYTING

SKÝRINGAR

MÁLSETNING VID GLUGGA OG HURDIR ERU Í DESIM.
MÁLSETNING MIDAST VID YTRA KARMÁL
ADRAR MÁLSETNINGAR ERU Í MILLIMETRUM
EKKI SKAL MÆLA UPP AF TEIKNINGUM

R REYKSKYNJARI
 SL HANDSLÖKKVITEKI

BJÖRGUNAROP :
SAMANLÖGD HÆÐ OG BREIDD Á BJÖRGUNAROPI
SKAL VERA MINNST 1.5 m, OG MINNSTA BREIDD
FYRIR HLIDARHENDAN GLUGGA 0.5 m

12/12 '18
ADALHÖNNUDUR OG BURDARPOLSHÖNNUDUR
SÆMUNDUR EIRIKSSON 261249-2949

SKÓGARHÓLAR 18

620 DALVÍK



KLÖPP ARKITEKTAR-VERKFRÆÐINGAR EHF
NETHYL 2E, PÓSTHÓLF 10050, 130 REYKJAVÍK
SÍMI 577 2277, 699 7747 - klopp@simnet.is

HEITI TEIKN.	MÁLTEIKNINGAR		
SNID, ÚTLIT			
MÆLIKVARDI	1:50	DAGS.	DES 2018
TEIKNING	D 003	VERK	V18-302
BREYTING		YFIRFARID	S.E.