




GRUNNMYND GEYMSLULOFT 1:100

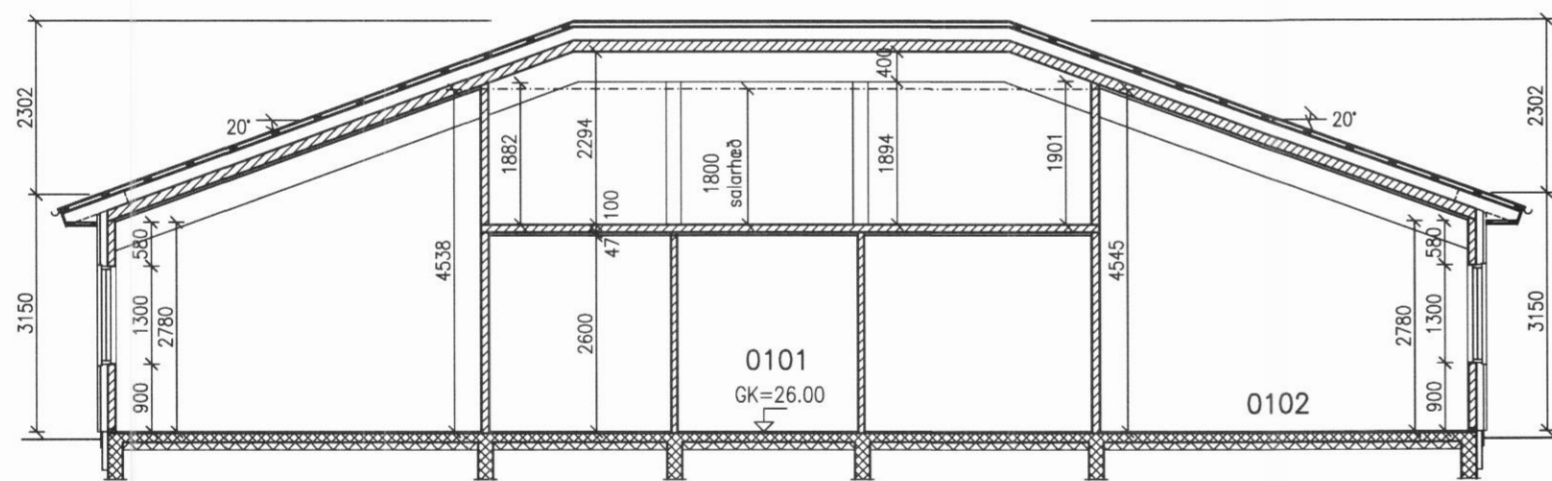

SNID 1-1 1:50

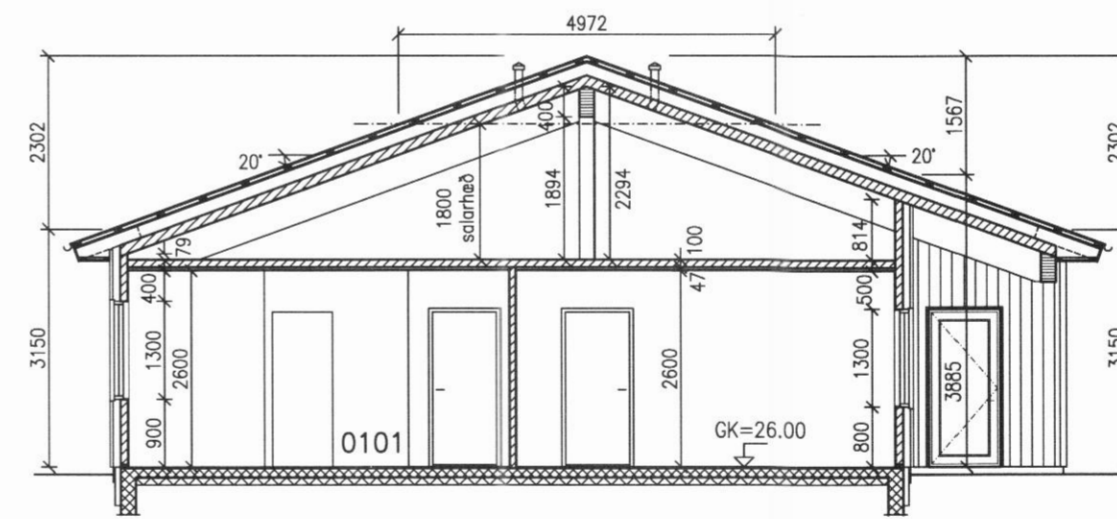

SNID 2-2 1:50

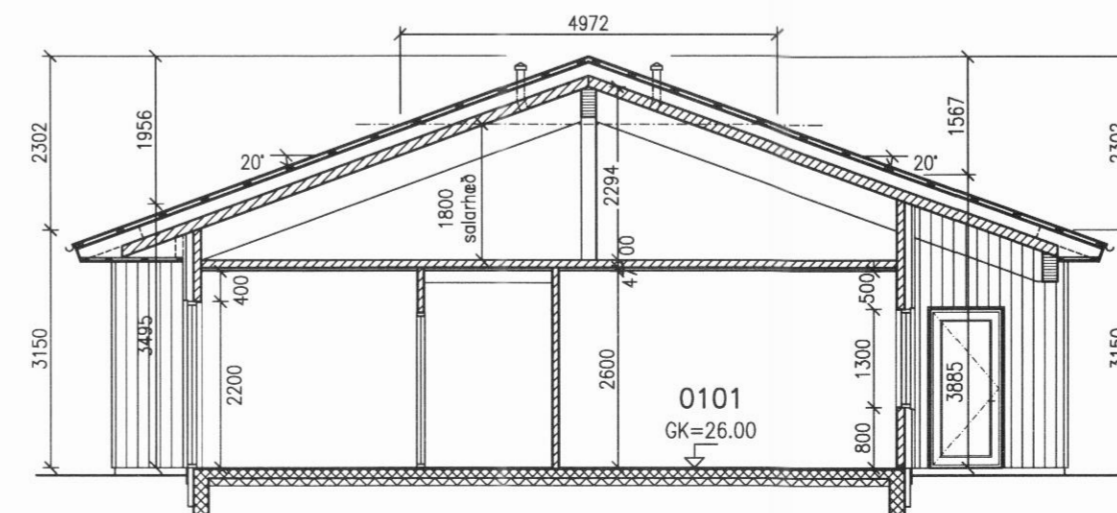

SNID 3-3 1:50



NR. DAGS. BREYTING

SKÝRINGAR

MÁLSETNING VID GLUGGA OG HURDIR ERU Í DESIM.  
MÁLSETNING MIDAST VID YTRA KARMMÁL

ADRAR MÁLSETNINGAR ERU Í MILLIMETRUM  
EKKI SKAL MÆLA UPP AF TEIKNINGUM

- [R] REYKSKYNJARI
- SL HANDSLÖKKVIÐEKI

BJÖRGUNAROP :  
SAMANLÖGD HÆÐ OG BREIDD Á BJÖRGUNAROPI  
SKAL VERA MINNST 1.5 m, OG MINNSTA BREIDD  
FYRIR HLIDARHENDAN GLUGGA 0.5 m

29/11/18  
ADALHÖNNUDUR OG BURDARPOLSHÖNNUDUR  
SEMUNDUR EIRIKSSON 261249-2949

SKÓGARHÓLAR 18

620 DALVÍK



KLÖPP ARKITEKTAR-VERKFRÆÐINGAR EHF  
NETHYL 2E, PÓSTHÓLF 10050, 130 REYKJAVÍK  
SÍMI 577 2277, 699 7747 - klopp@simnet.is

HEITI TEIKN. GRUNNMYND GEYMSLULOFT,  
SNID

MELIKVARDI 1:100 DAGS. OKT 2018

TEIKNING A 003 VERK V18-302

BREYTING YFIRFARID S.E.