



NR. DAGS. BREYTING

SKÝRINGAR

SKÝRINGAR SJÁ TEIKN B001
 ÖLL MÁL Á TEIKNINGU Í MILLIMETNUM
 EKKI SKAL MÆLA UPP AF TEIKNINGU
 FESTINGAR Á EININGUM SJÁ TEIKNINGAR
 B020, B021 OG B022. VIÐ UPPSETNINGU
 VEGGEININGA ER HÆGT AD STILLA EININGAR
 AF MED ÞVI AD SKÁSTIKKA MED SKRÚFUM
 VGZ M7x220 mm.

29/11/18
 ADALHÖNNUÐUR OG BURÐARÞOLSHÖNNUÐUR
 SÆMUNDUR EIRIKSSON 261249-2949


SKÓGARHÓLAR 18

620 DALVÍK




KLÖPP ARKITEKTAR-VERKFRÆÐINGAR EHF
 NETHYL 2E, PÓSTHÓLF 10050, 130 REYKJAVÍK
 Sími 577 2277, 699 7747 - klopp@simnet.is


HEITI TEIKN.	BURÐARÞOL
	VEGGEININGAR ÚTLIT
MÆLIKVARDI	1:50
DAGS.	SEPT 2018
TEIKNING	B 007
VERK	V18-302
BREYTING	YFIRFARID S.E.

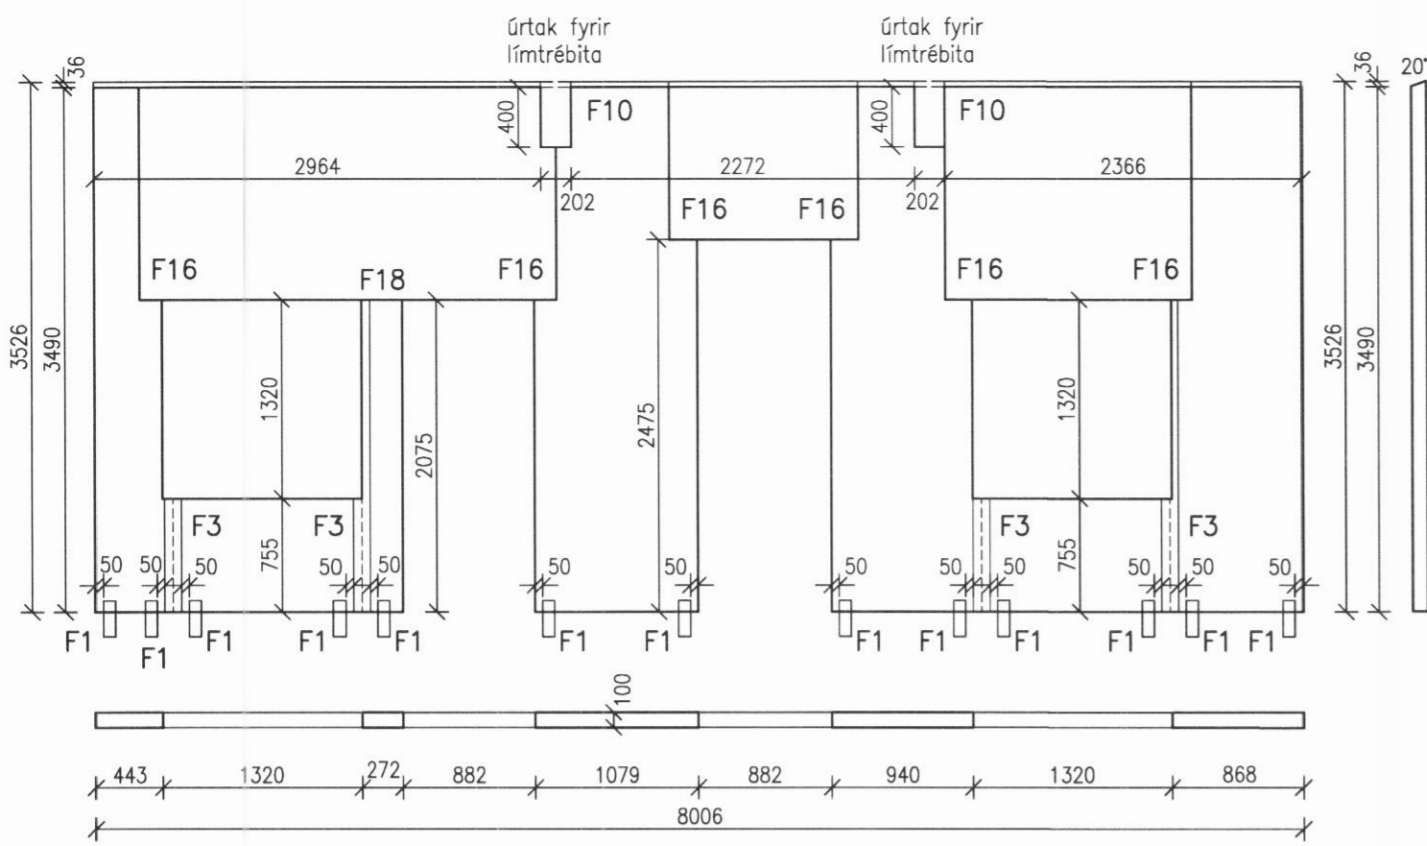


OW-11

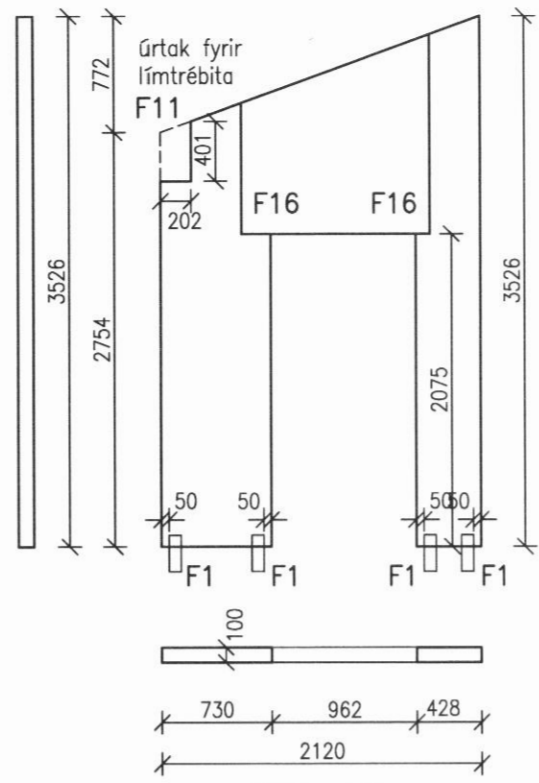


OW-12

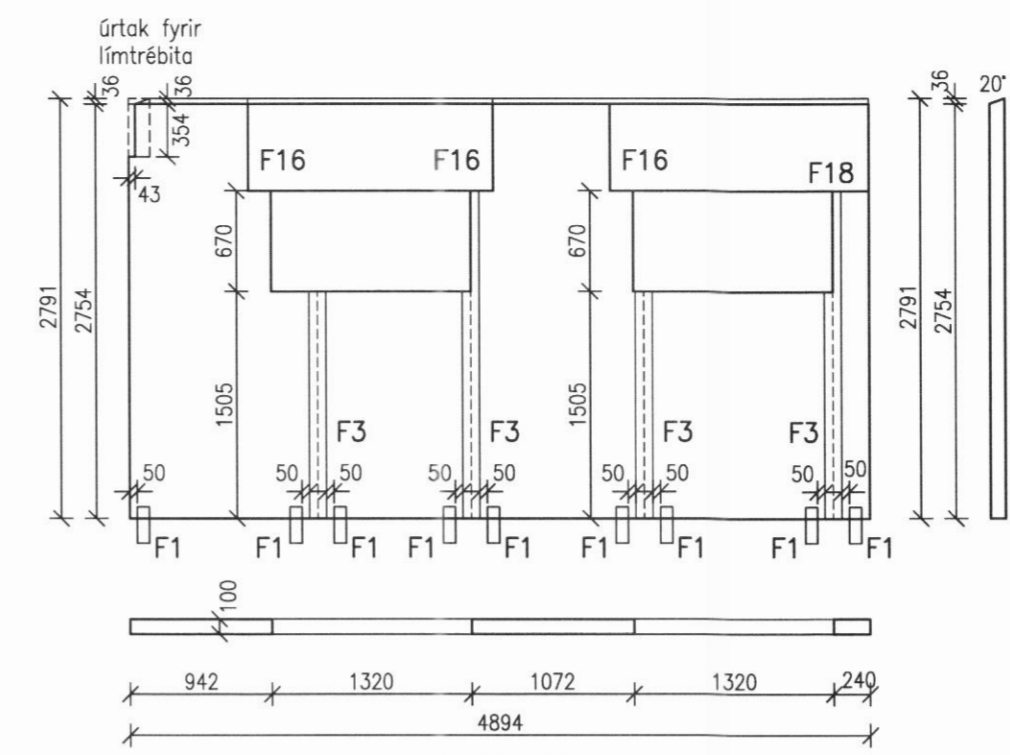


OW-13

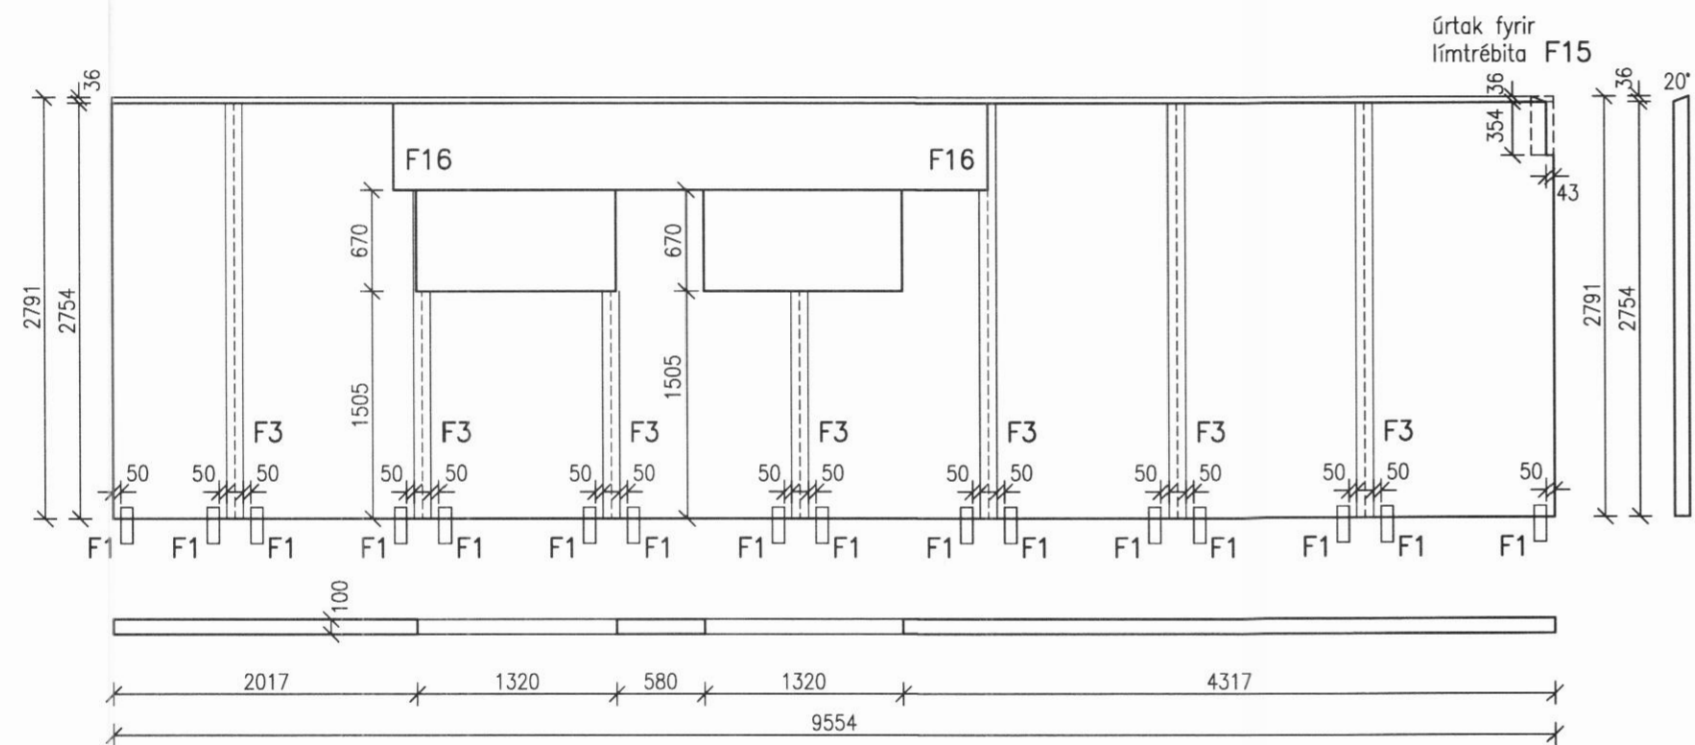


OW-14

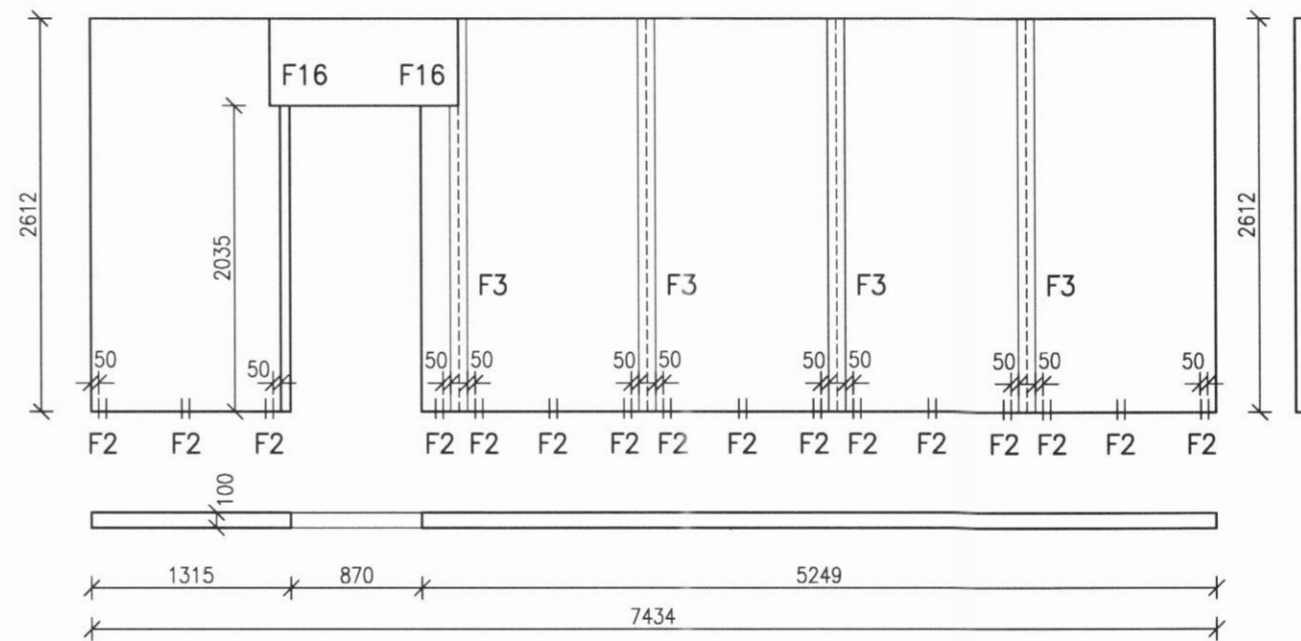

IW-1A

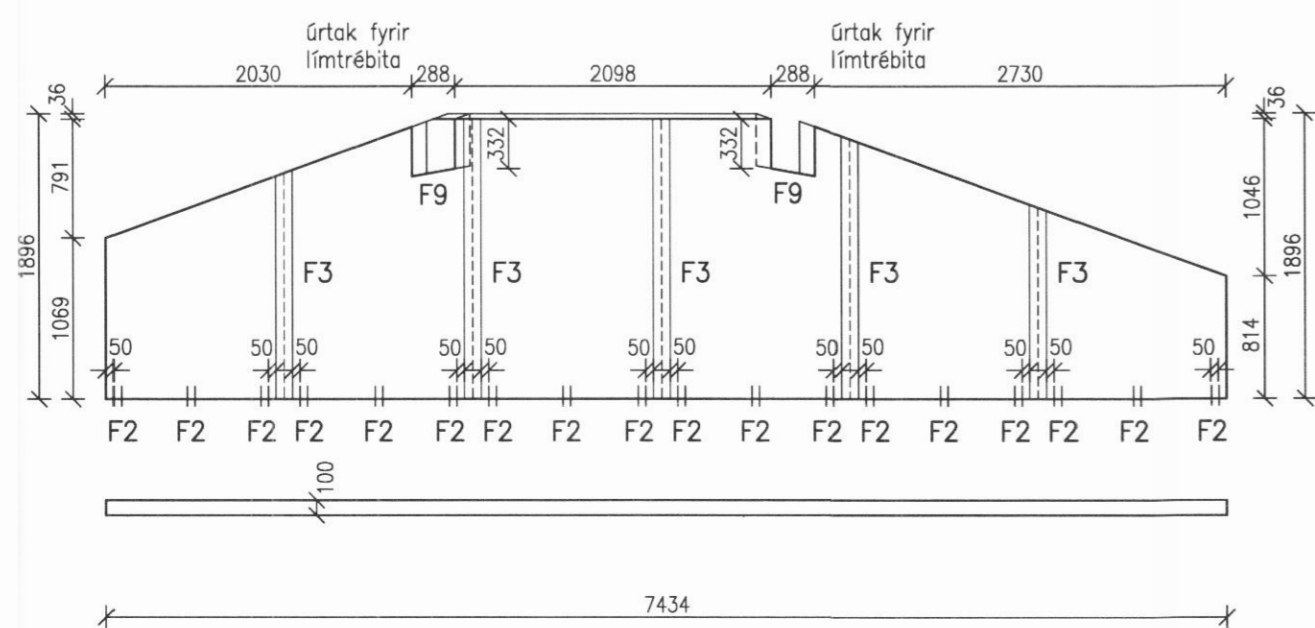

IW-1B

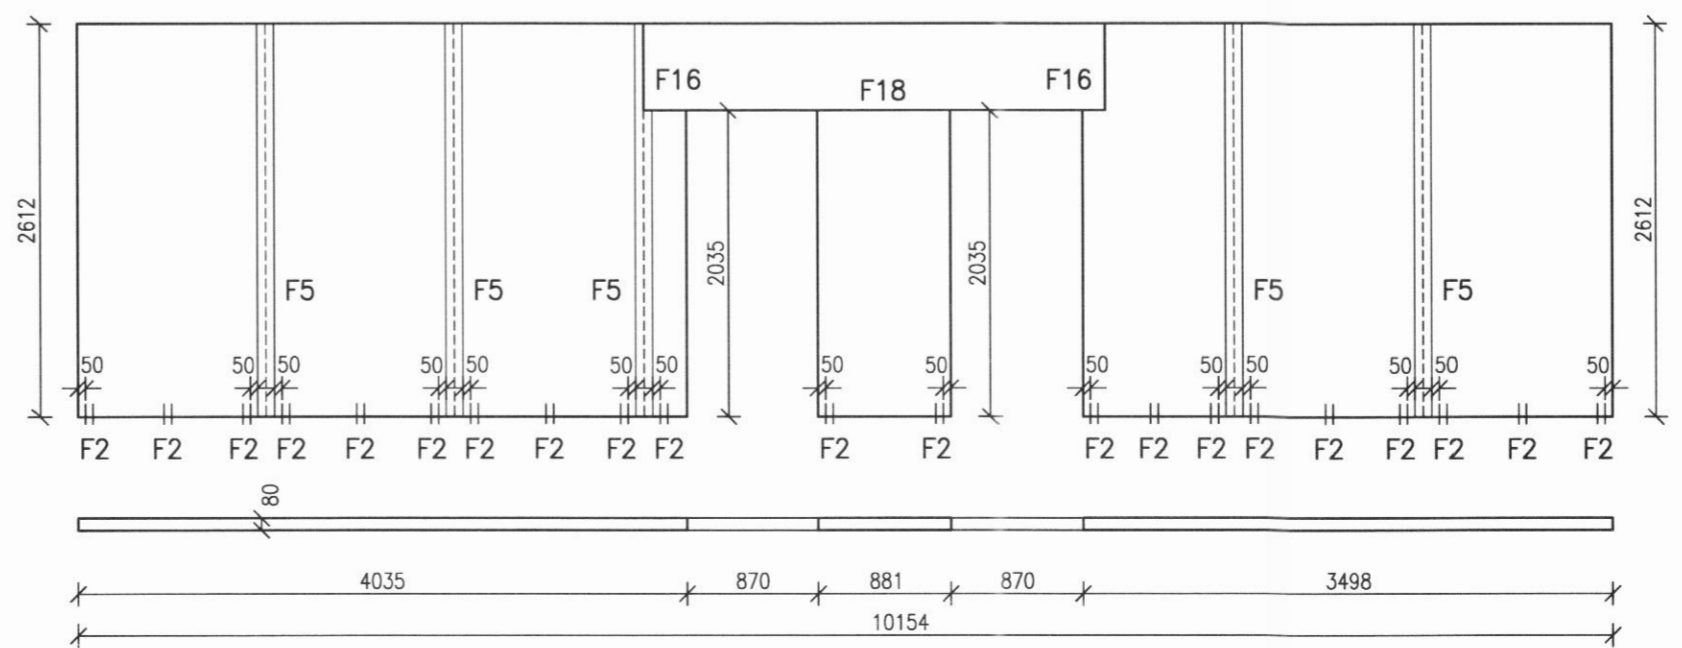

IW-2

8

7

6

5

3

2

1