

NR.	DAGS.	BREYTING

SKÝRINGAR







SKÝRINGAR SJÁ TEIKN B001

ÖLL MÁL Á TEIKNINGU Í MILLIMETURUM EKKI SKAL MELA UPP AF TEIKNINGU

FESTINGAR Á EININGUM SJÁ TEIKNINGAR B020, B021 OG B022. VIÐ UPPSETNINGU VEGGEININGA ER HÆGT AD STILLA EININGAR AF MED ÞVÍ AD SKÁSTIKKA MED SKRÚFUM VGZ M7x220 mm.

29/11'18

ADALHÖNNUÐUR OG BURDARÞOLSHÖNNUÐUR
SÆMUNDUR EIRIKSSON 261249-2949

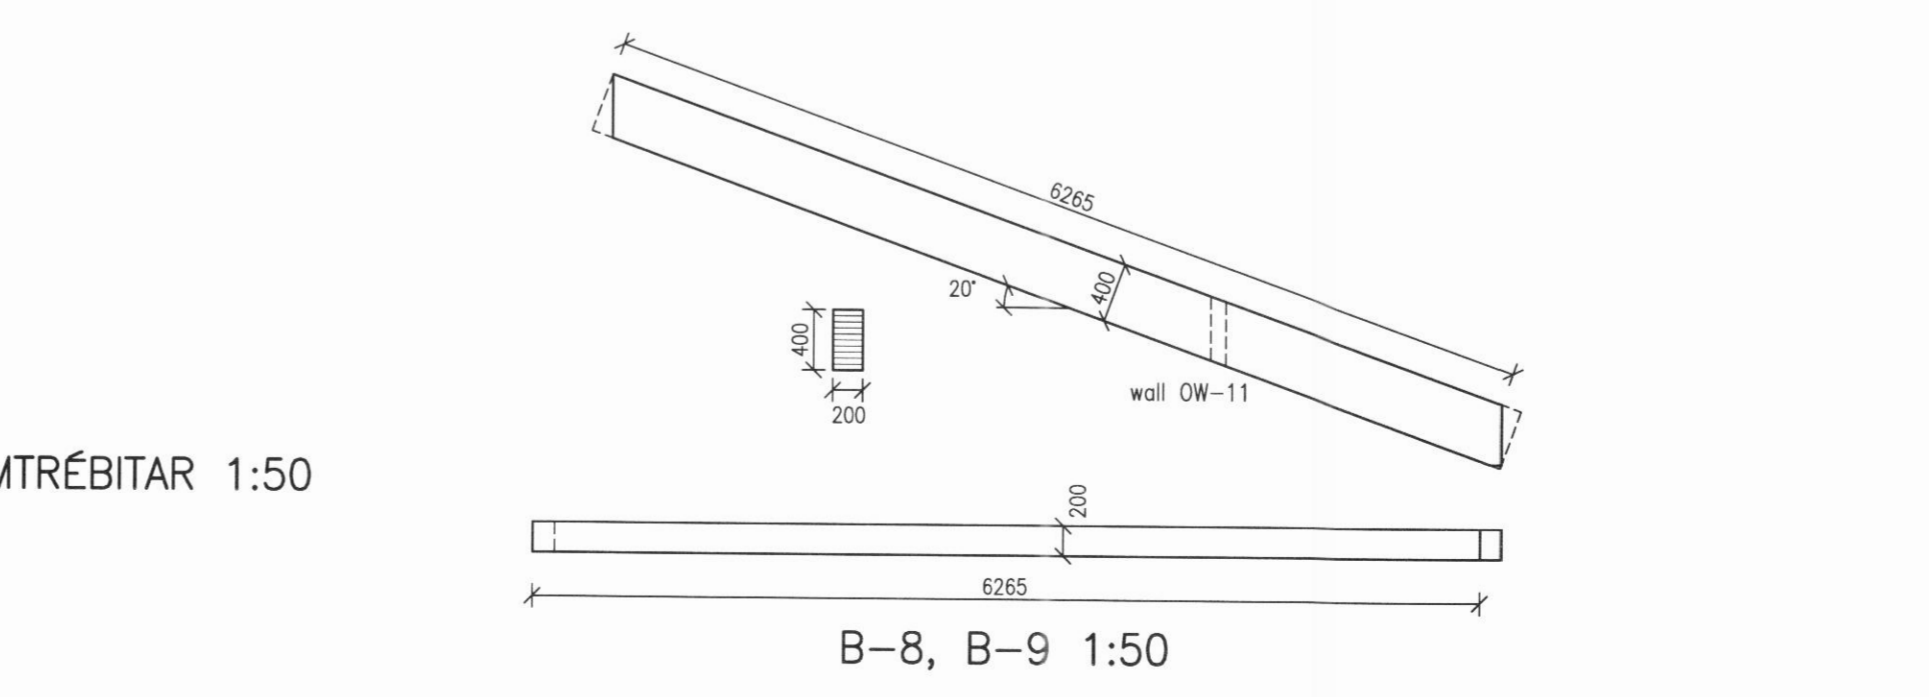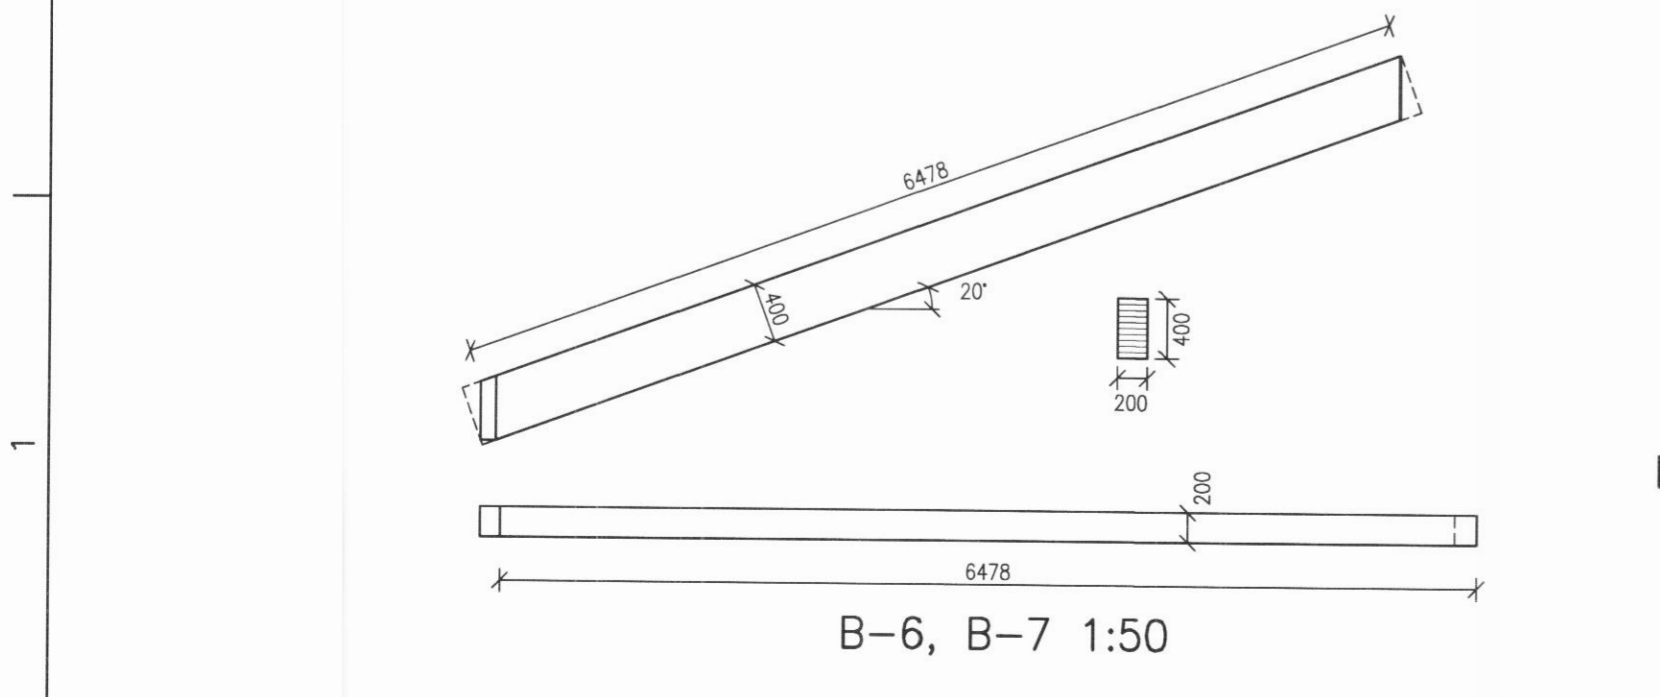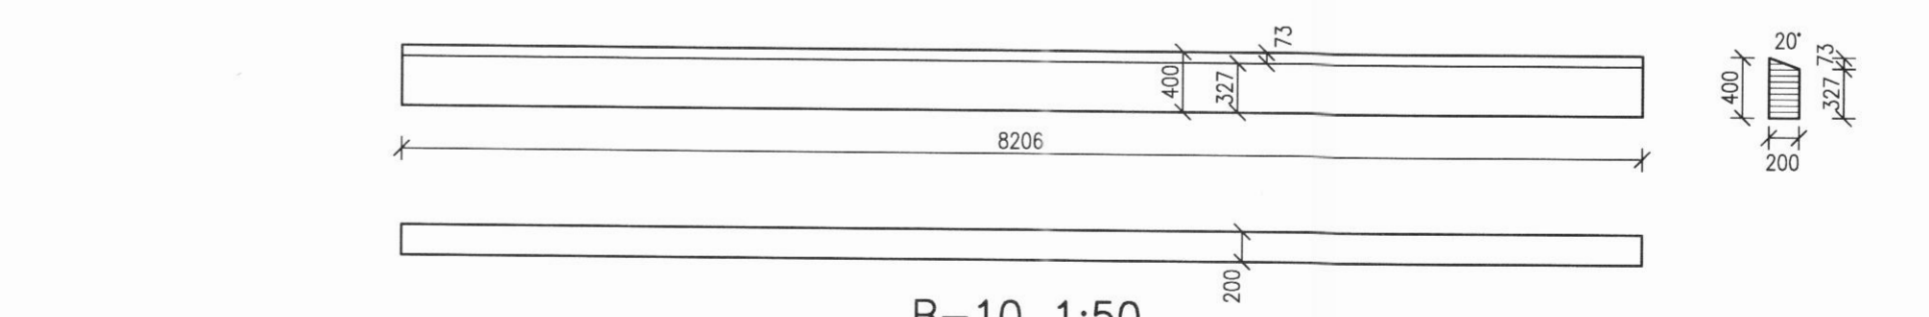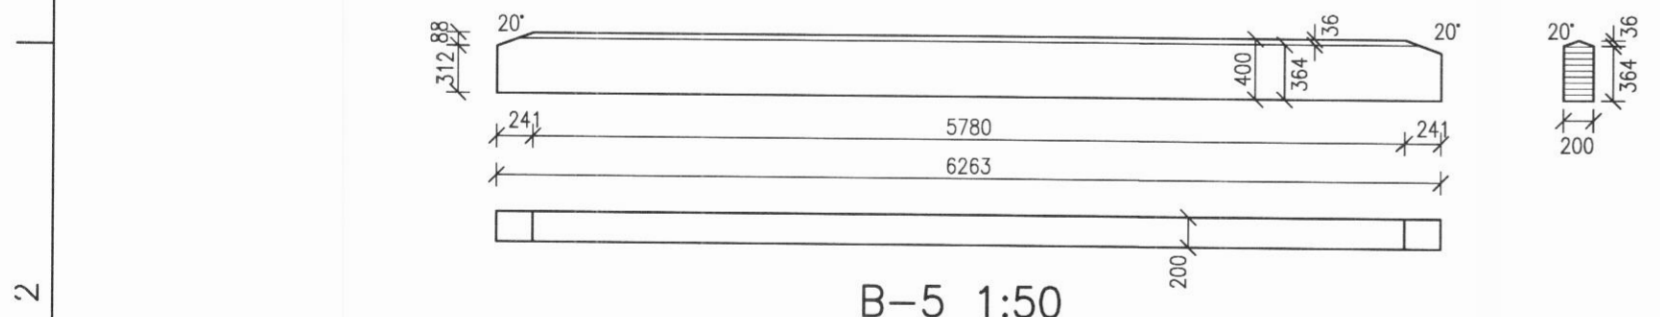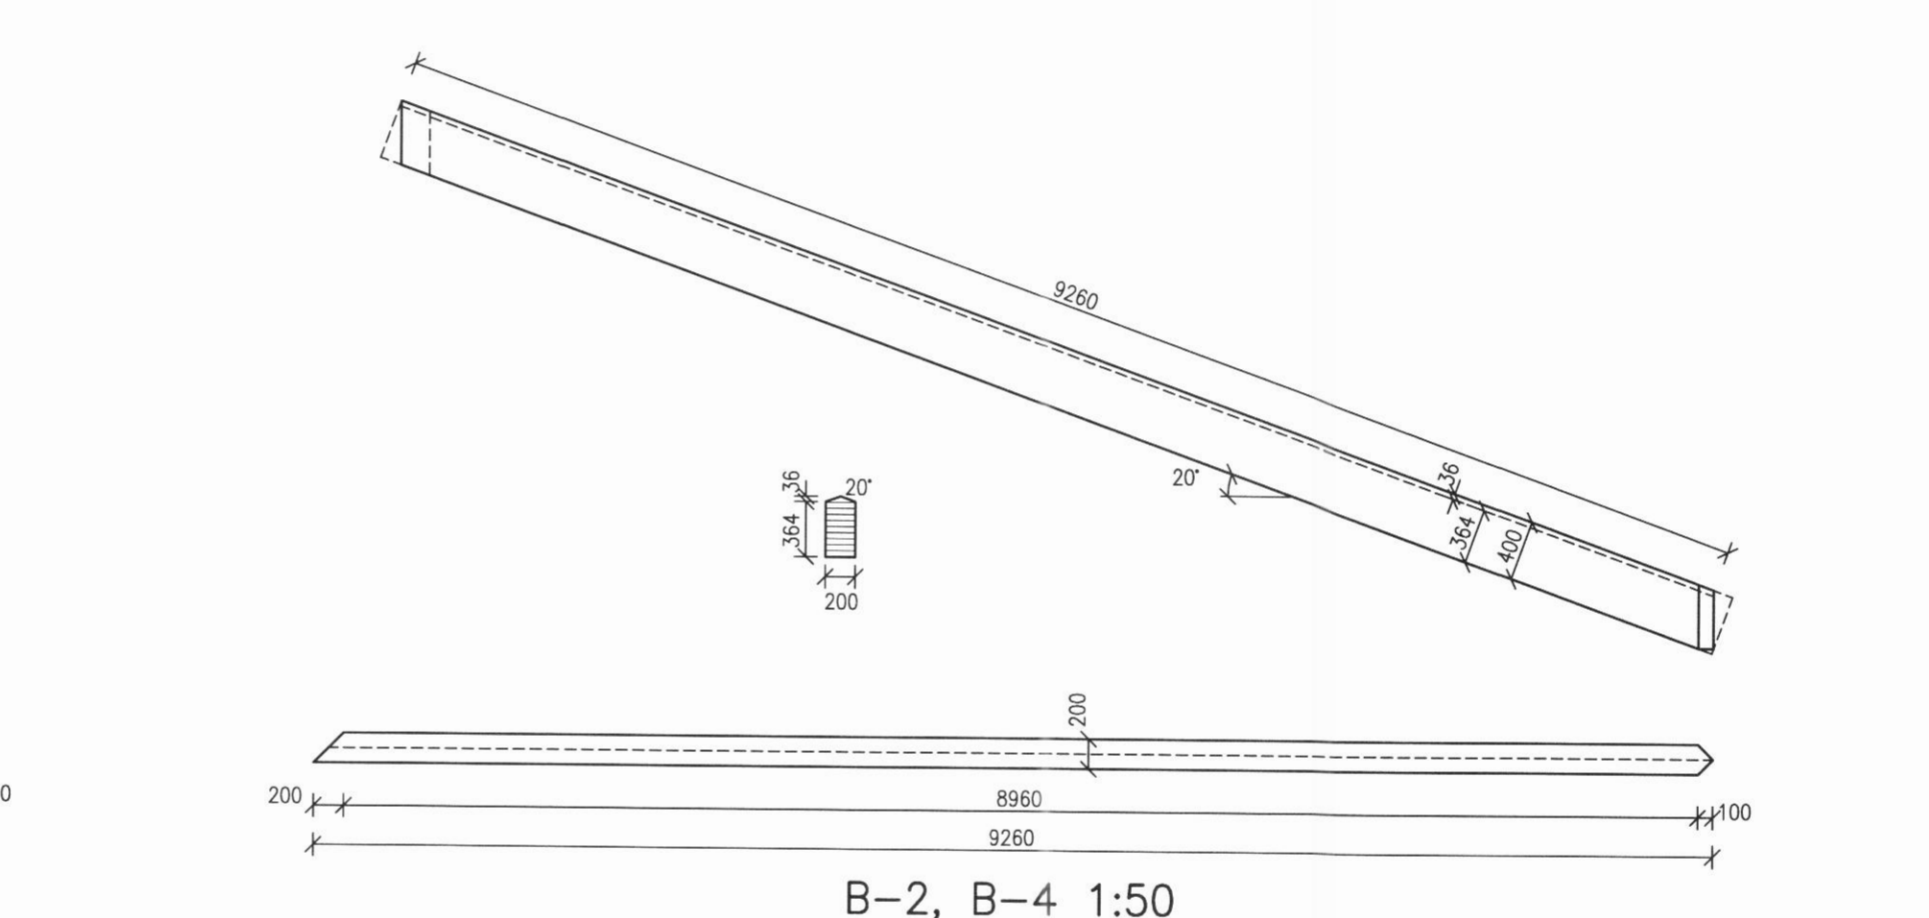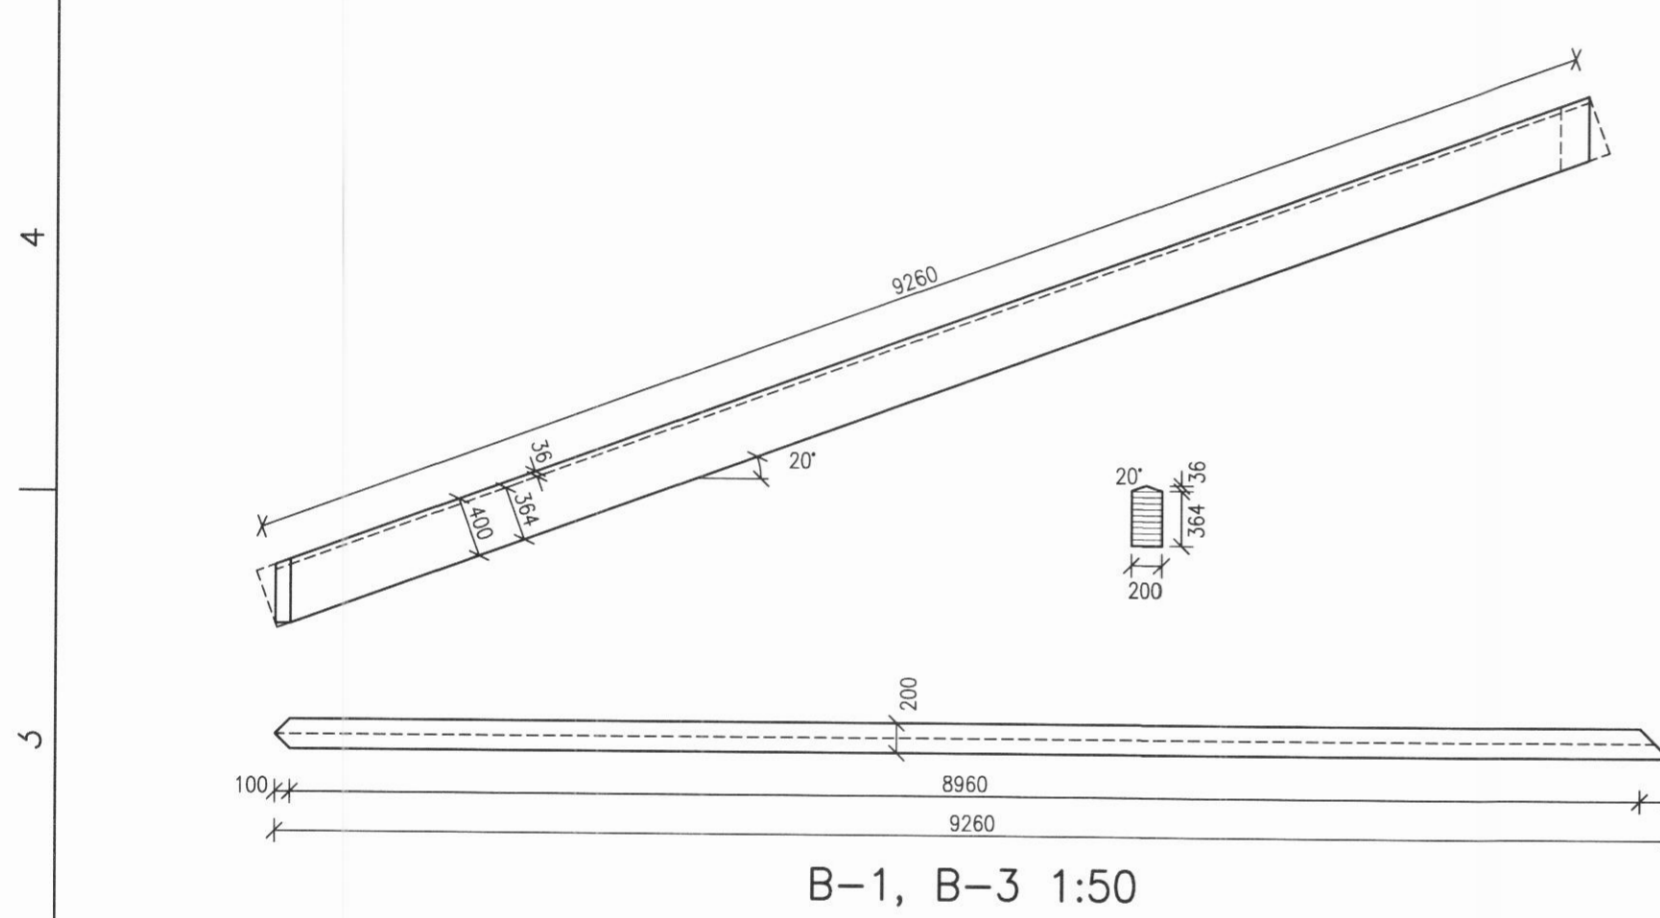

LÍMRÉBITAR 1:50

SKÓGARHÓLAR 18

620 DALVÍK



HEITI TEIKN.	BURDARÞOL
TEIKNING	VEGGEININGAR ÚTLIT, LÍMRÉBITAR
MÆLIKVARÐI	1:50
DAGS.	OKT 2018
TEIKNING	B 009
VERK	V18-302
BREYTING	YFIRFARID S.E.