

Útlit austur
1:100




Útlit vestur
1:100



Útlit suður
1:100



Útlit norður
1:100

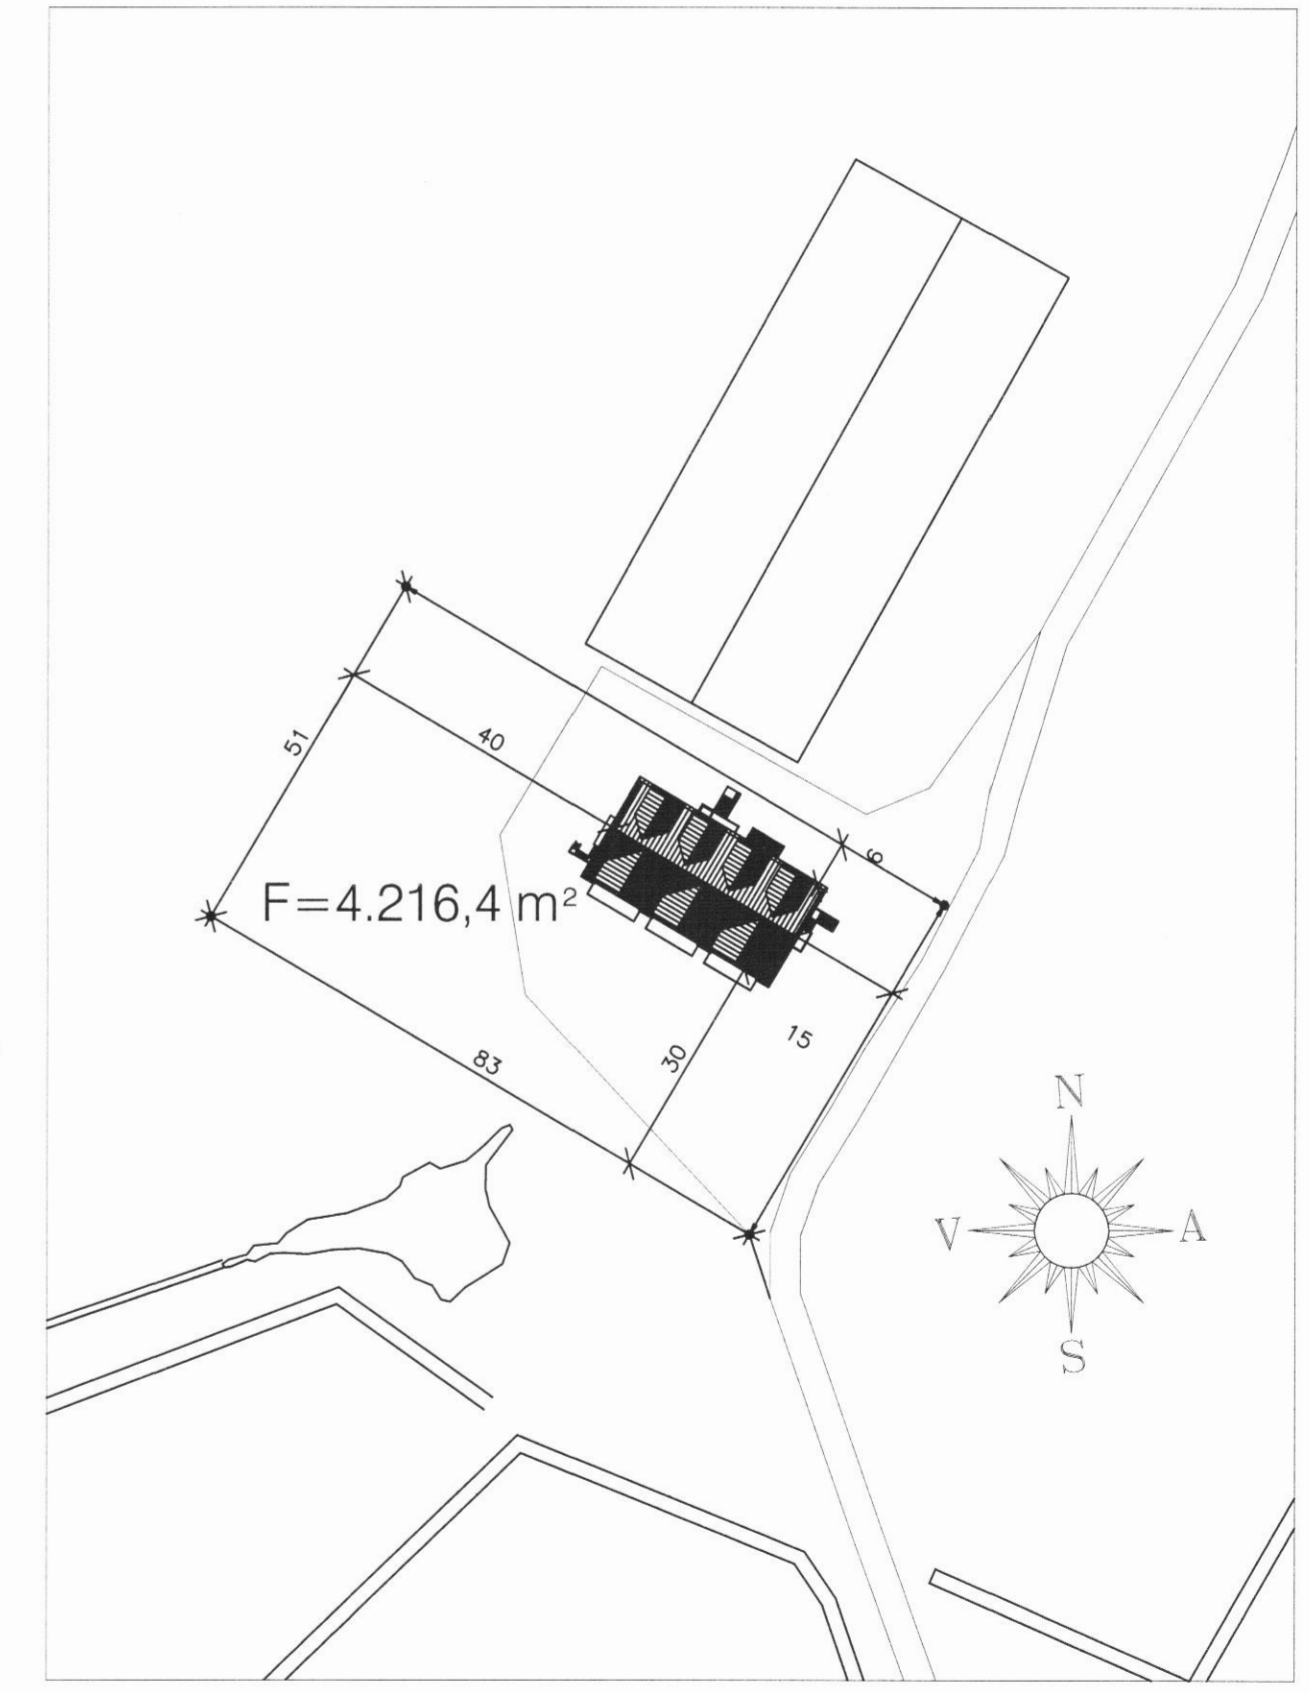

Afstöðumynd
1:200

KRISTJÁN ELDJÁRN HJARTARSON Byggingafræðingur Kt. 100956-3309 TJÖRN SVARFABARDAL Sími: 466-1855 e-mail: keld@simnet.is GSM: 846-3390	Böggvisstaðir í Dalvíkurbyggð	
	Íbúðir, bakarí og iðnaðarhúsnæði	19-008
Útlit og afstöðumynd		99-101
mkv. 1:100 teiknað. KELD	dags. 24/07/2019	