


Plan 1. hæð
1:100

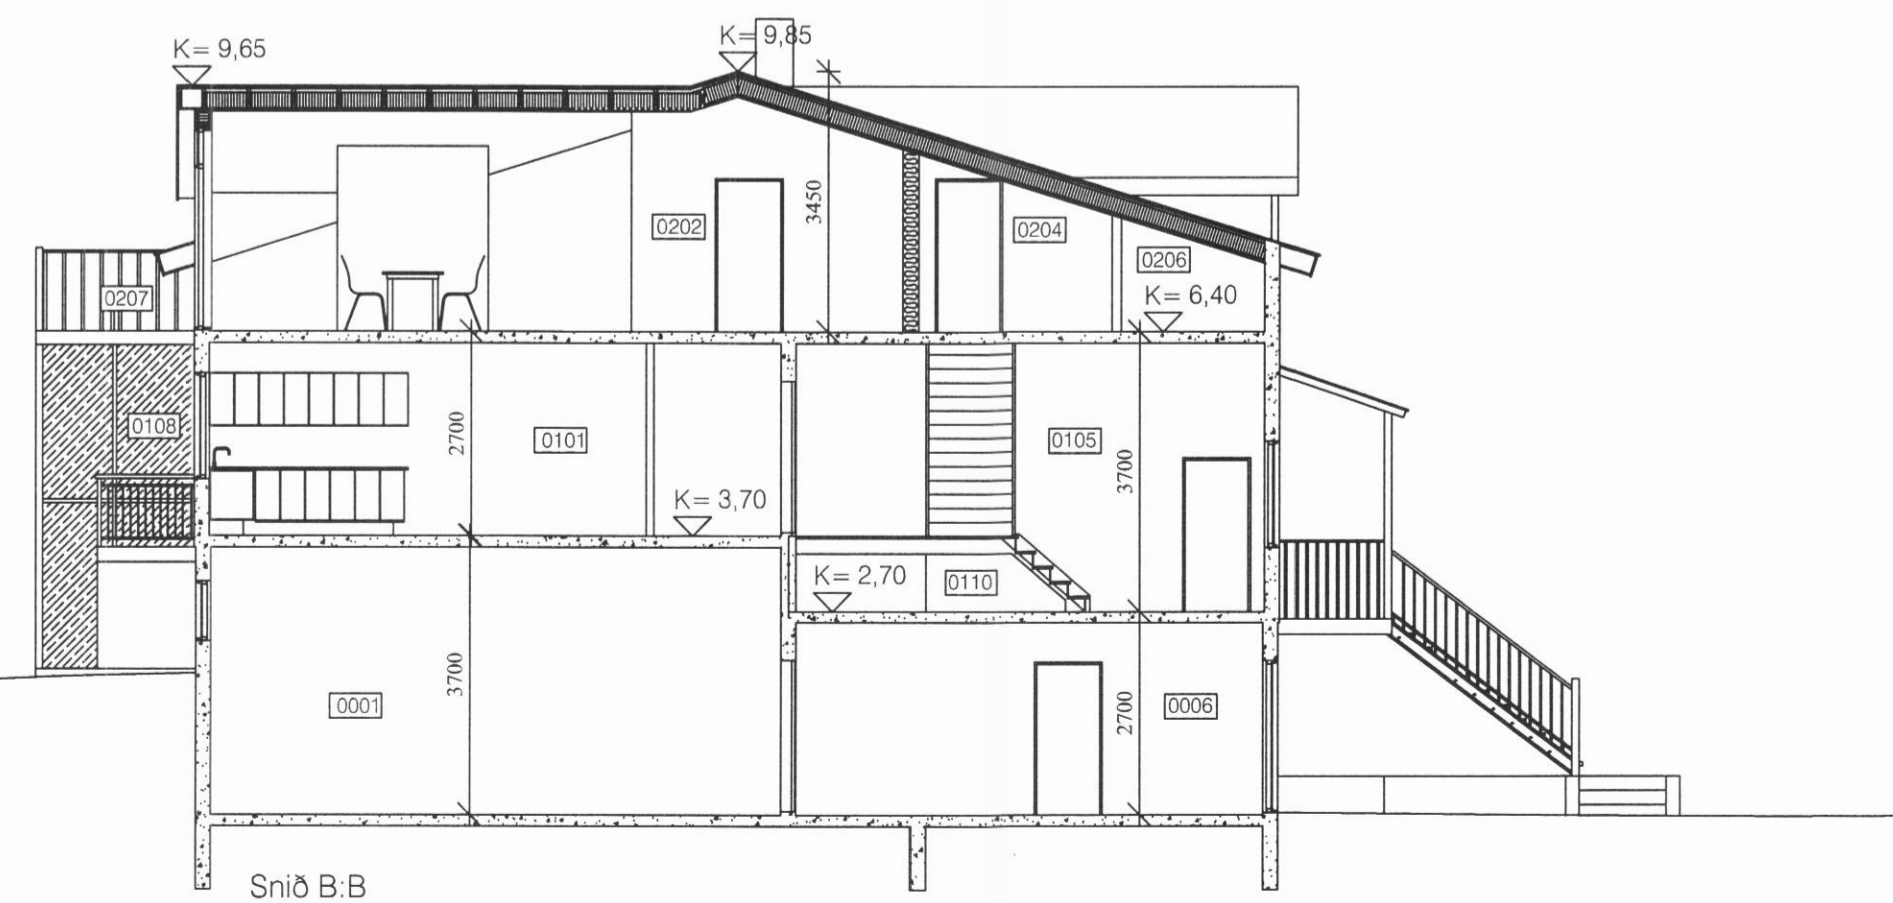

Snið B:B
1:100

Skýringar.

Þessar teikningar eru unnar í tengslum við gerð nýrrar eignaskiptayfirlýsingar.

Samkvæmt þeim er kjallara skipt upp í fjórar séreignir og tvær sameignir allra. Stórar hleðsludyr sem sýndar eru á austurhlíð hússins, inn í eign 0002, eru ekki til staðar enn sem komið er.

Á fyrstuhæð eru tvær íbúðir, bakarí, hjóðstúdíó, forstofuinnangangur, bílageymsla, könnmóttaka og sólskáli. Tröppuinnangangur sem sýndur er austan á húsinu inn á fyrstuhæð, er ekki til staðar enn sem komið er.

Á rishæð eru þrjár íbúðir, ein fullgerð þ.e.a.s. íbúð 0202 þar að auki er þar stigauppgangur. Á teikningunum eru sýndir þrjár stórir kvistir á suðurhlíð hússins. Aðeins einn af þeim er nú þegar kominn, sá í miðjunni. Fjórir kvistir eru sýndir á norðurhlíð þaksins. Nú þegar eru komnir þrjár á húsið, þann austasta vantar.

KRISTJÁN ELDJÁRN HJARTARSON Byggingafræðingur Kt. 100956-3309 TJÖRN SVARFADARDAL Sími: 466-1855 e-mail: keld@simnet.is GSM: 846-3390	Bökkvissstaðir í Dalvíkerbyggð	
	Íbúðir, bakarí og iðnaðarhúsnaði	19-010
mkv. 1:100 teiknað. KELD	Plan 1. hæð og snið B	99-103
dags. 24/07/2019		