

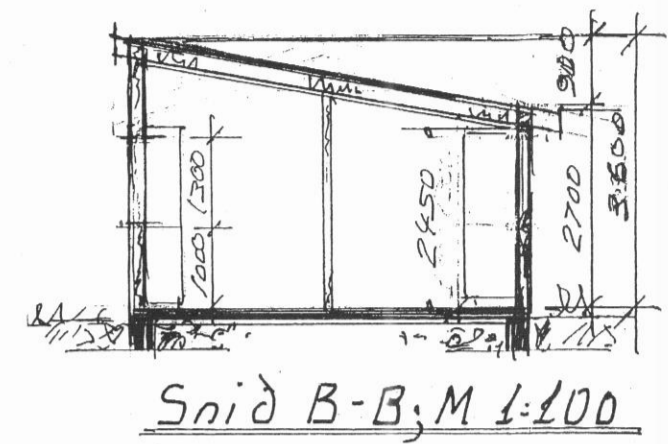
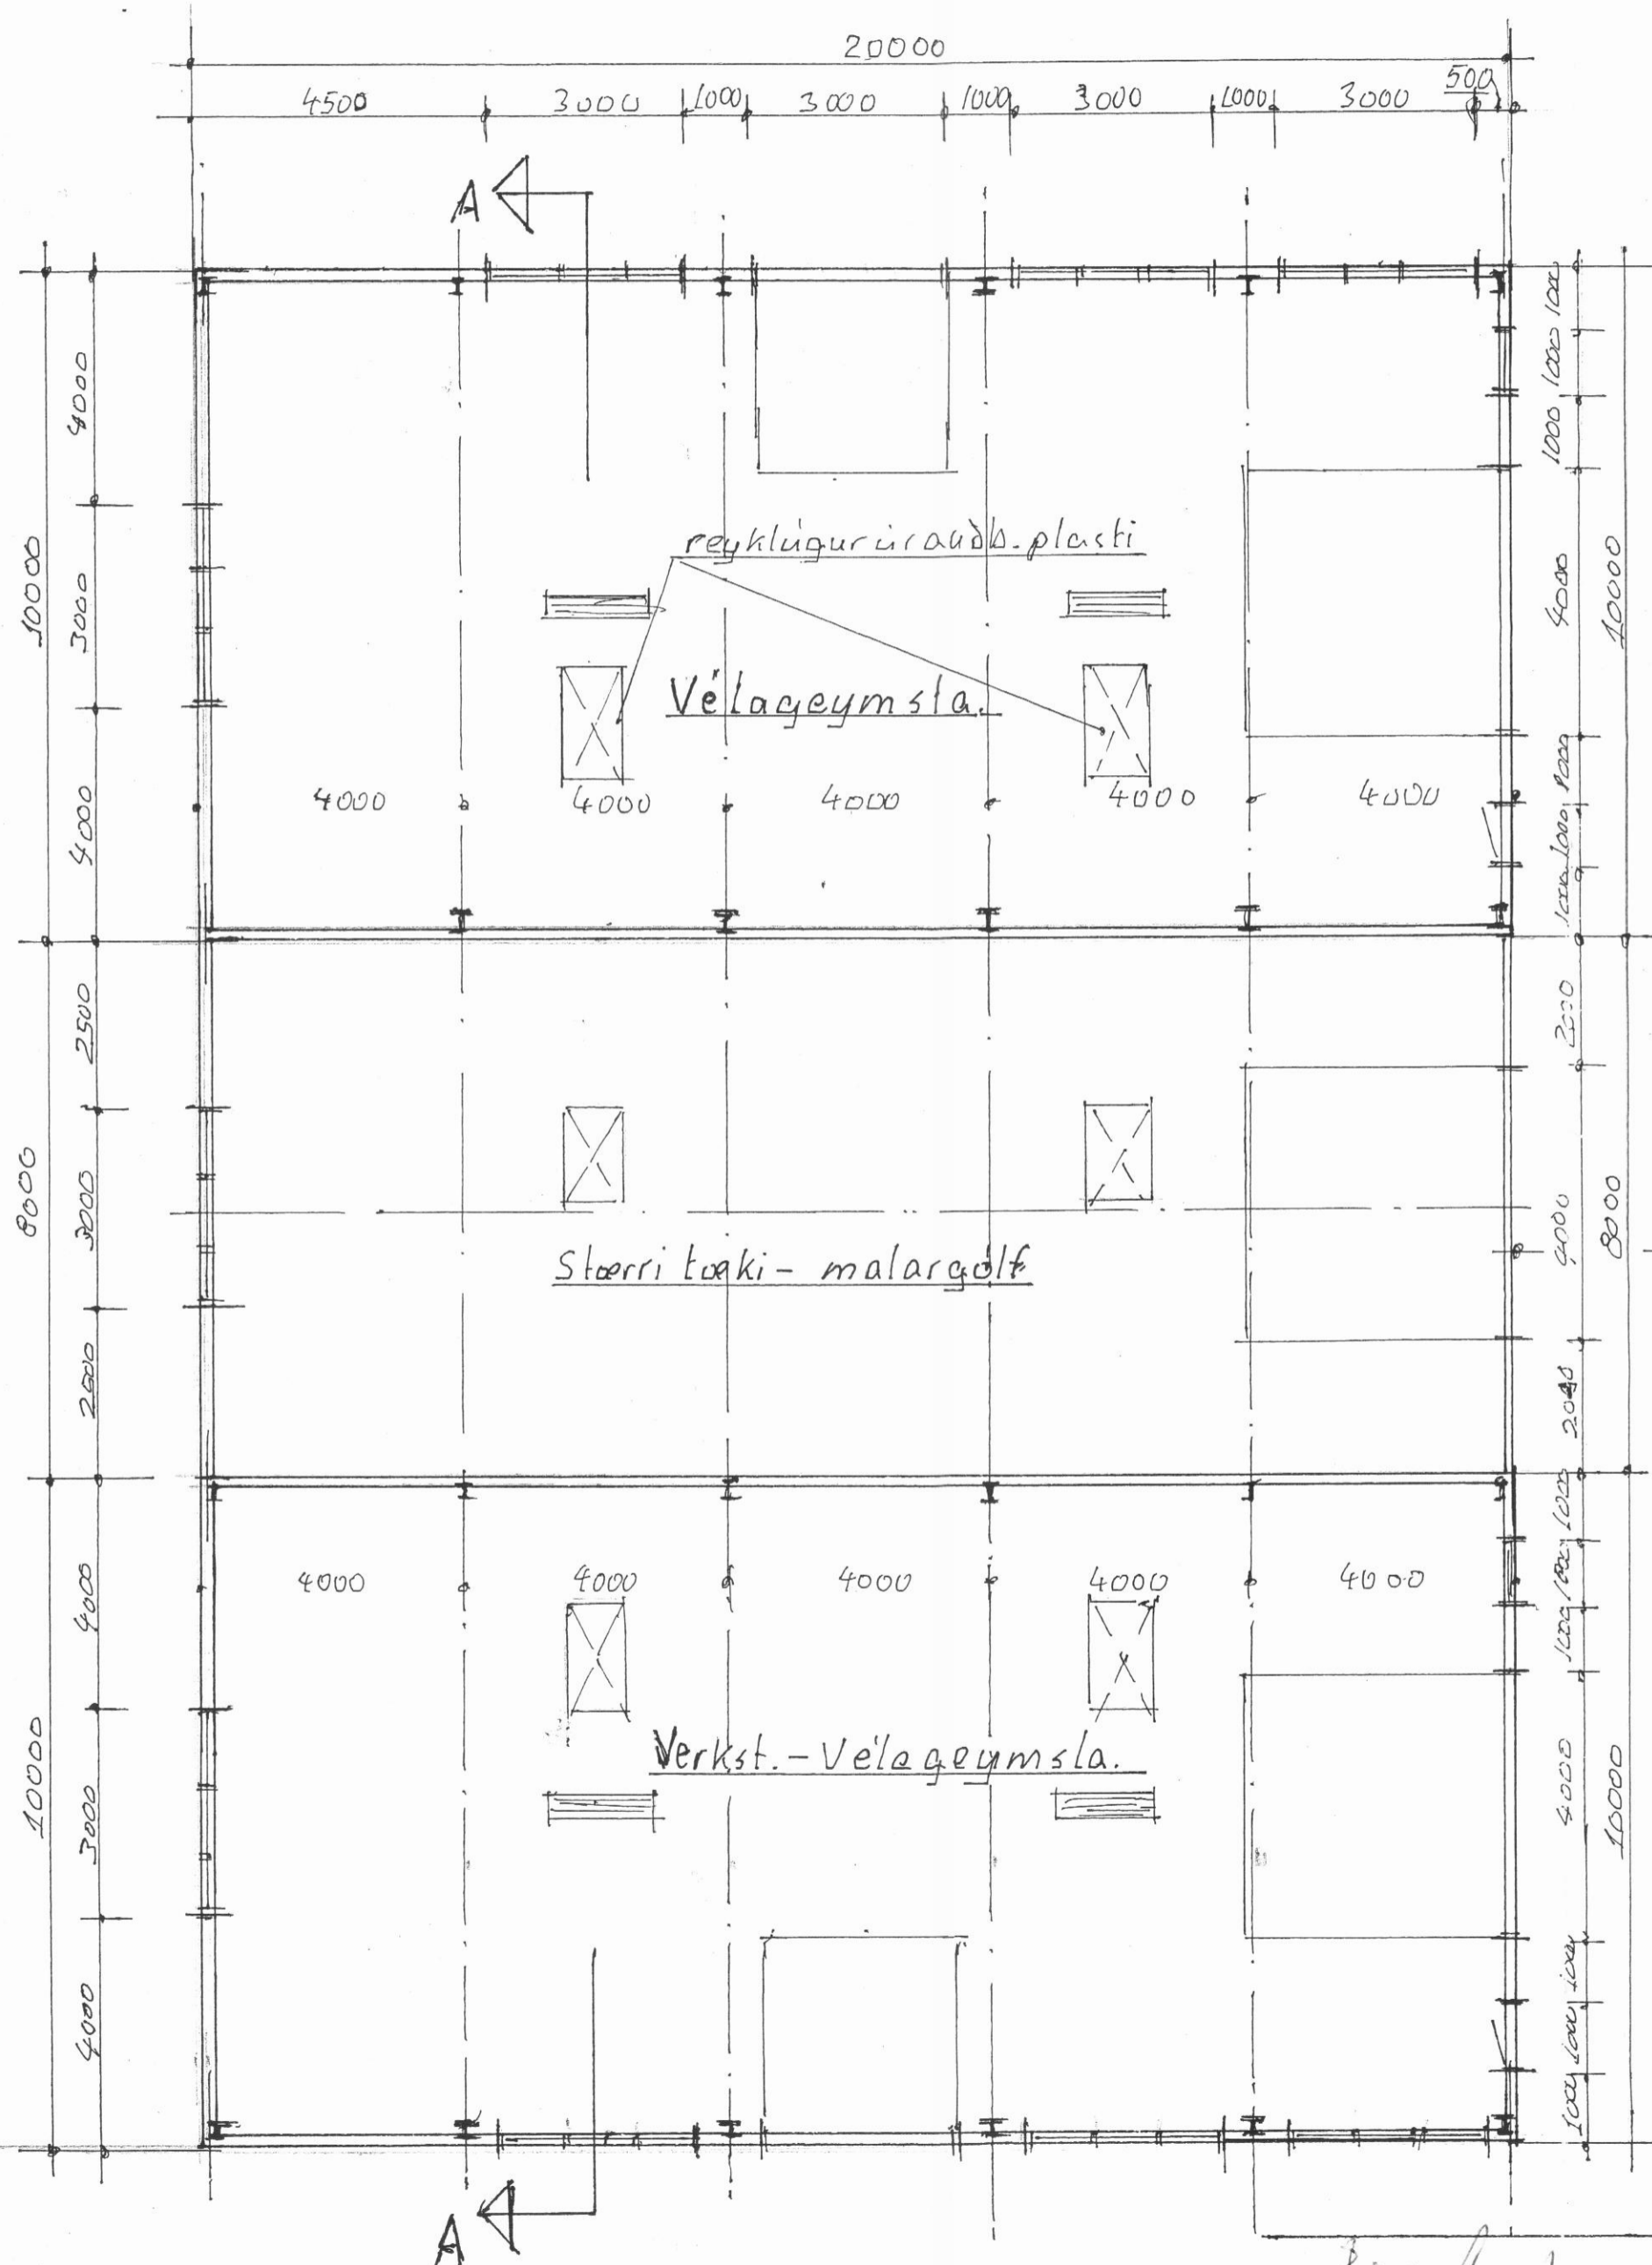
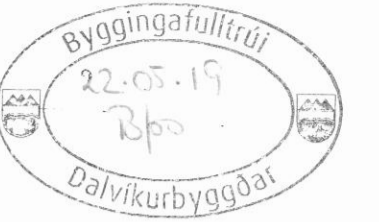


Grunnmynd - M 1:100

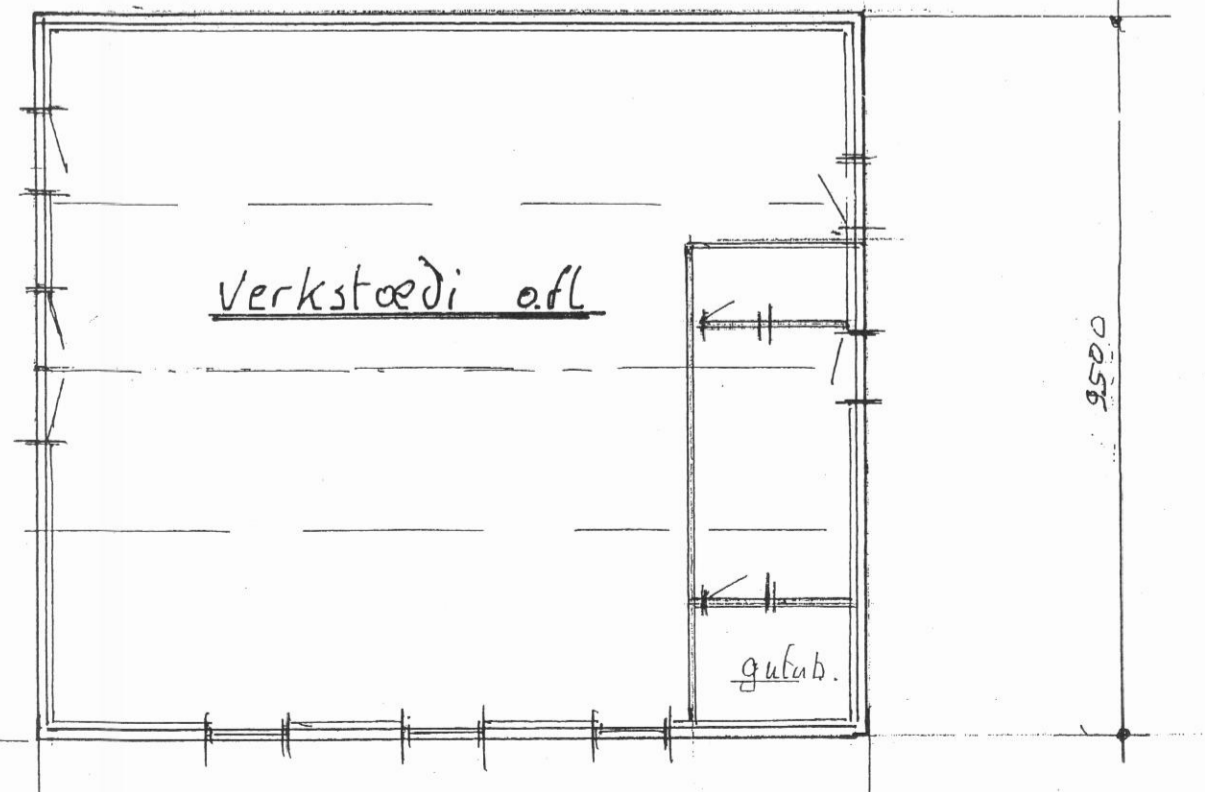

Snið B-B, M 1:100

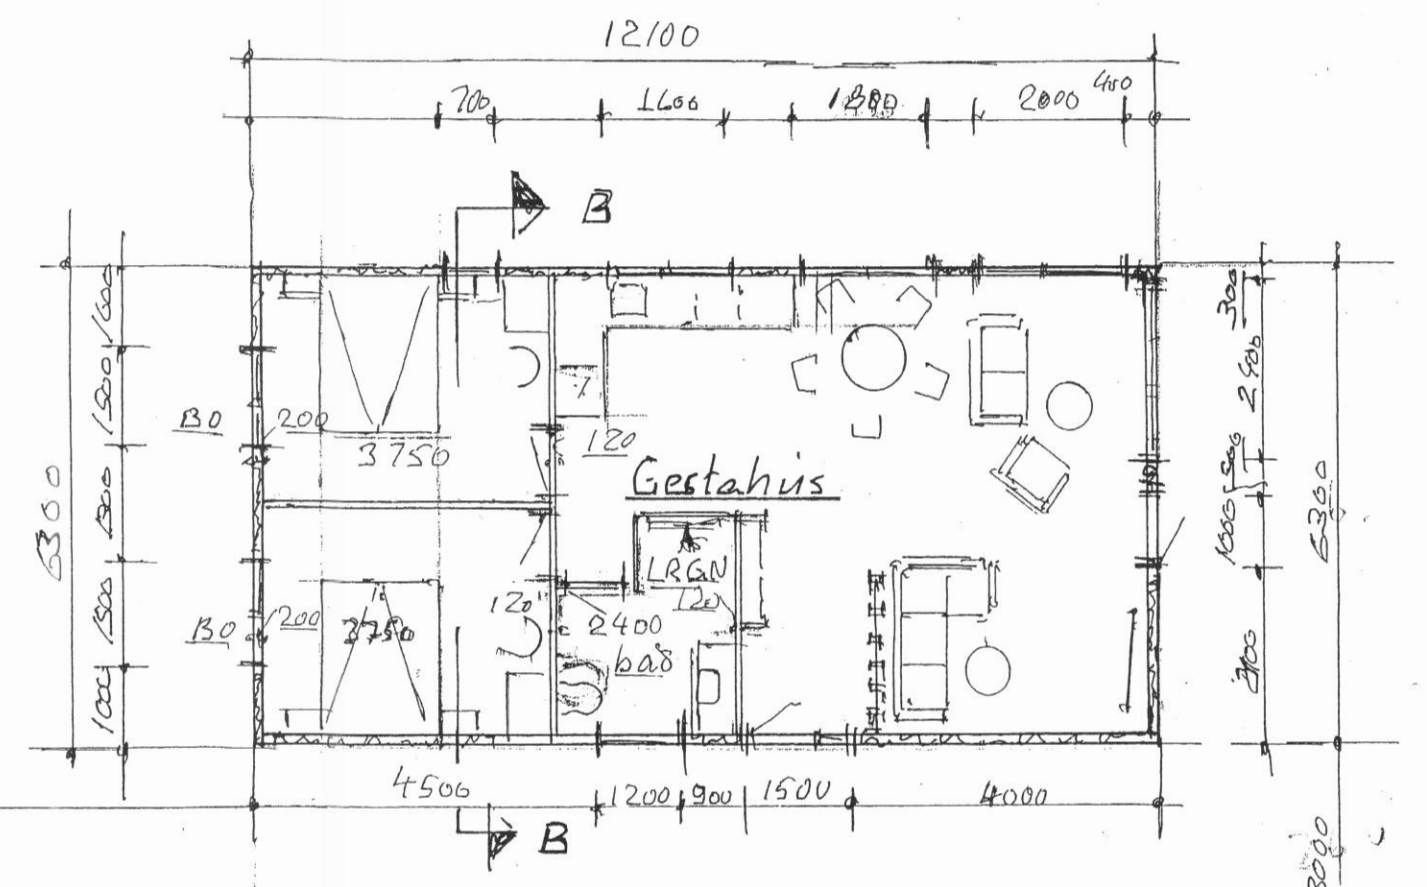

Litlu-Hámunarstaðir - Dalvíkurbyggð - útibús
Vélagæymslur - verkstæði og gestahús - Grunnmyndir
 Bl. nr. A-2019-01 M 1:100 Þúgá Þorsteinsdóttir MVEI Hönnunarstjóri
Birgir Ágústsson MVEI 101039-40 49 8406695 Teikn breytt sperrubíl minnkað
12-03-2019

Þúgá Þorsteinsdóttir MVEI 101039-40 49