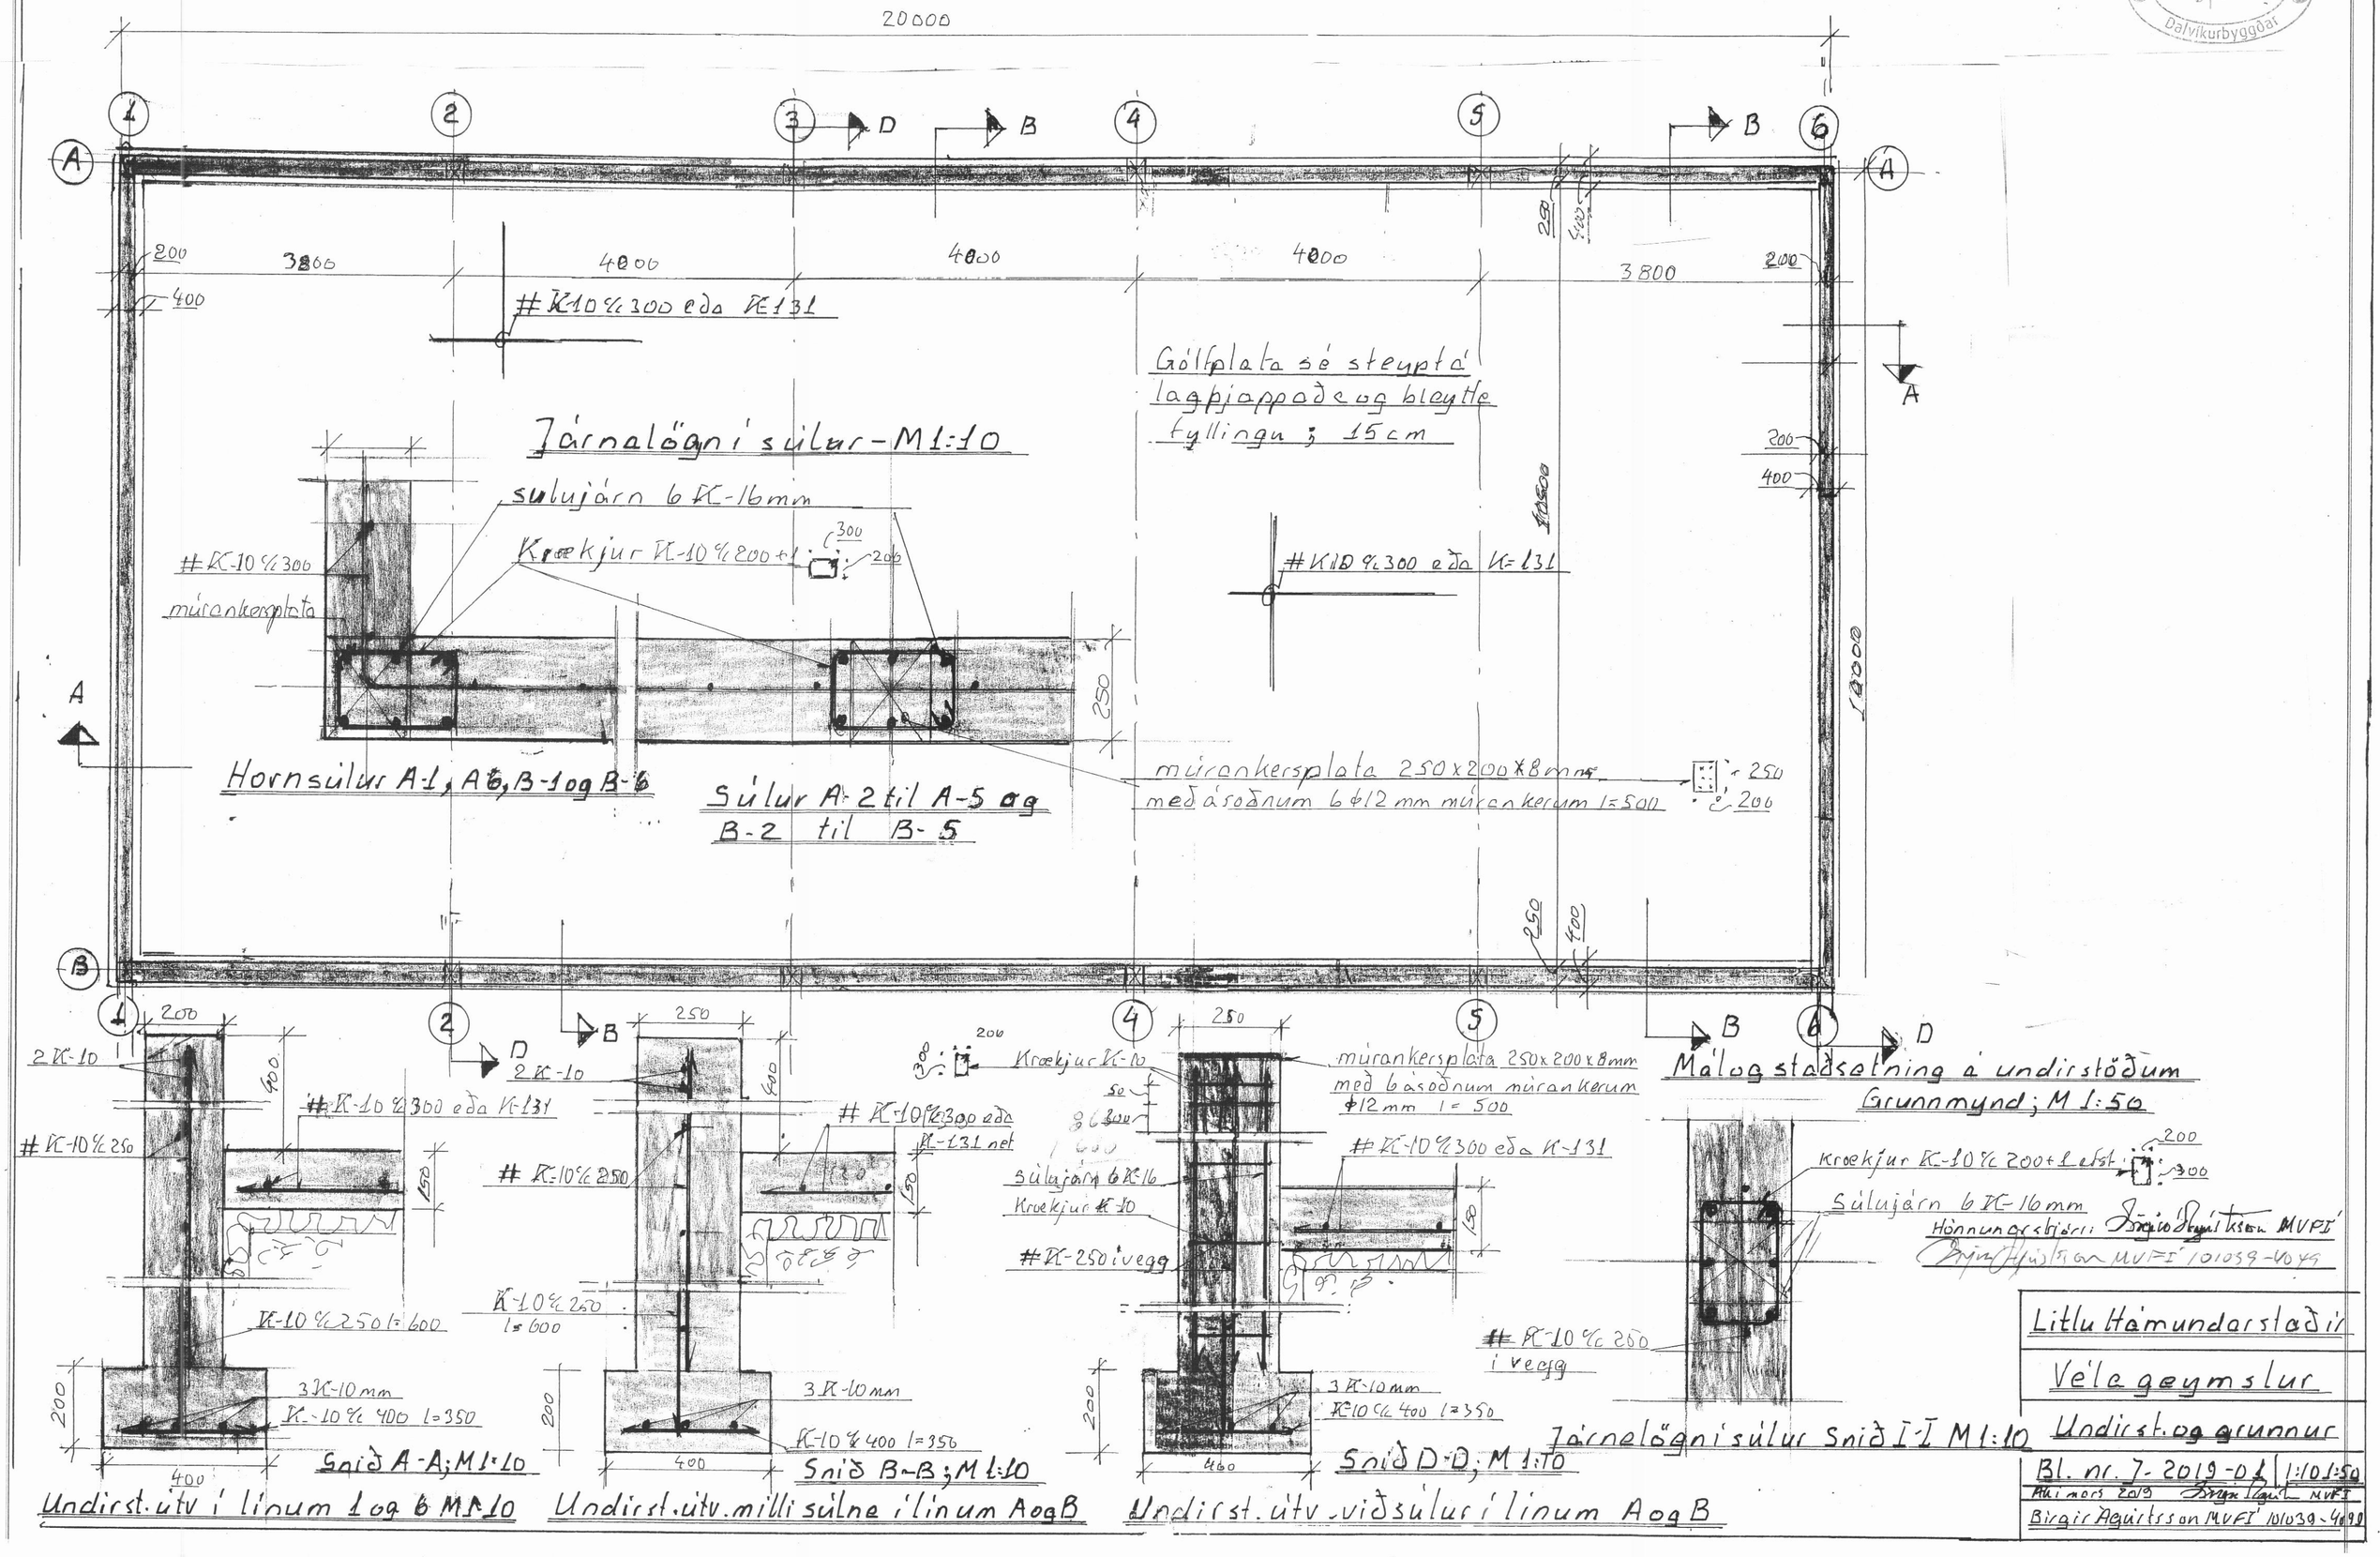

Byggingafulltrúi 22.5.06 Bp Dalvíkurbyggðar

Litlu Hámundarstaðir

Véla geymslur

Undirst. og grunnur

Bl. nr. 7-2019-01 | 1:10 1:50

Aki mars 2019 Birgir Ágústsson MVFÍ

Birgir Ágústsson MVFÍ 101039-4090