


17. mars 2017
 Magnús H. Ólafsson

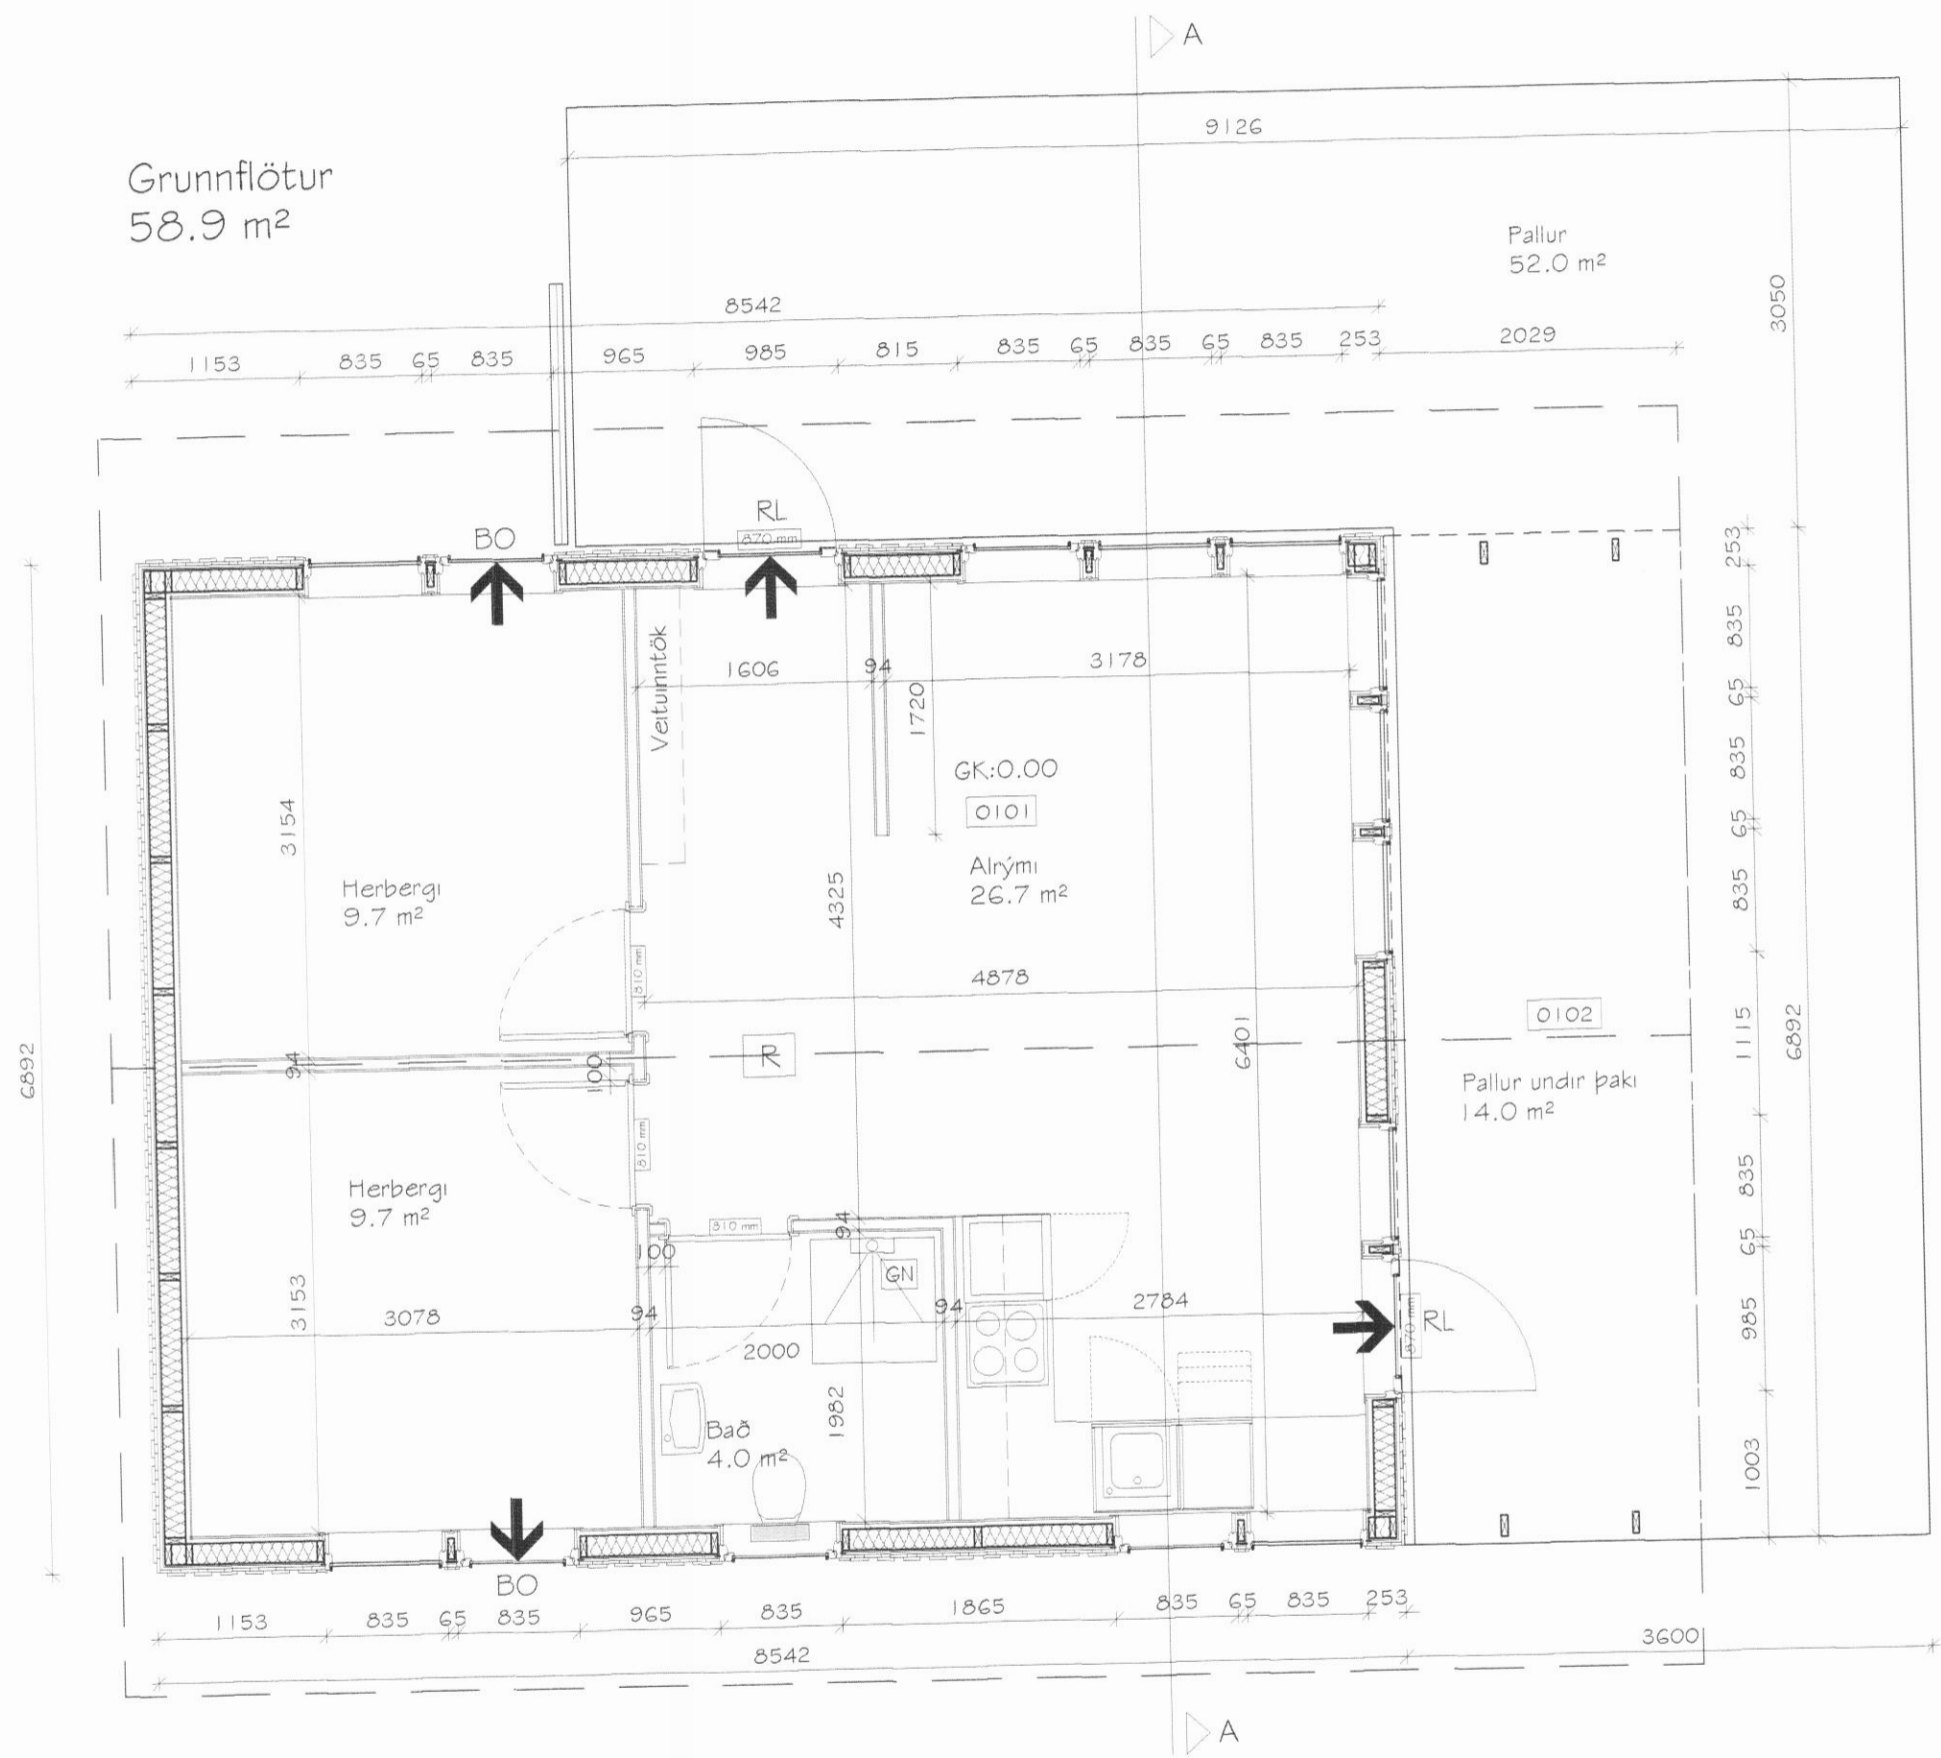

MÓTTEKIÐ
 06. mars 2017
 BYGGINGAFULLTRÚI
 AKUREYRAR

Óstaðsett húsi, Akureyri - sýningarhúsi - Mhl 01
 Frístundahúsi úr timbri til flutnings
 Grunnmynd

Teknifagur	Séruppdráttur	Lönd.númer	000000	Mhl.	01	Verk.númer	SUM-16-31
Staðnúmer	0000-0-00000000	Teknað	GIMMHÓI	Tekn.númer	3.01	Útgáfa	B
Fláttuð	MHÓI	Dagur	7. febrúar 2017	Breyting		Undirskrift	
Kvart.	1.50 A2						

MarkSTOFA ehf.
 Magnús H. Ólafsson arkitekt FAI
 150550-4759
 mark@ishof.is

Merkiþing 18, 300 Akranes - s. 4314210 8932002