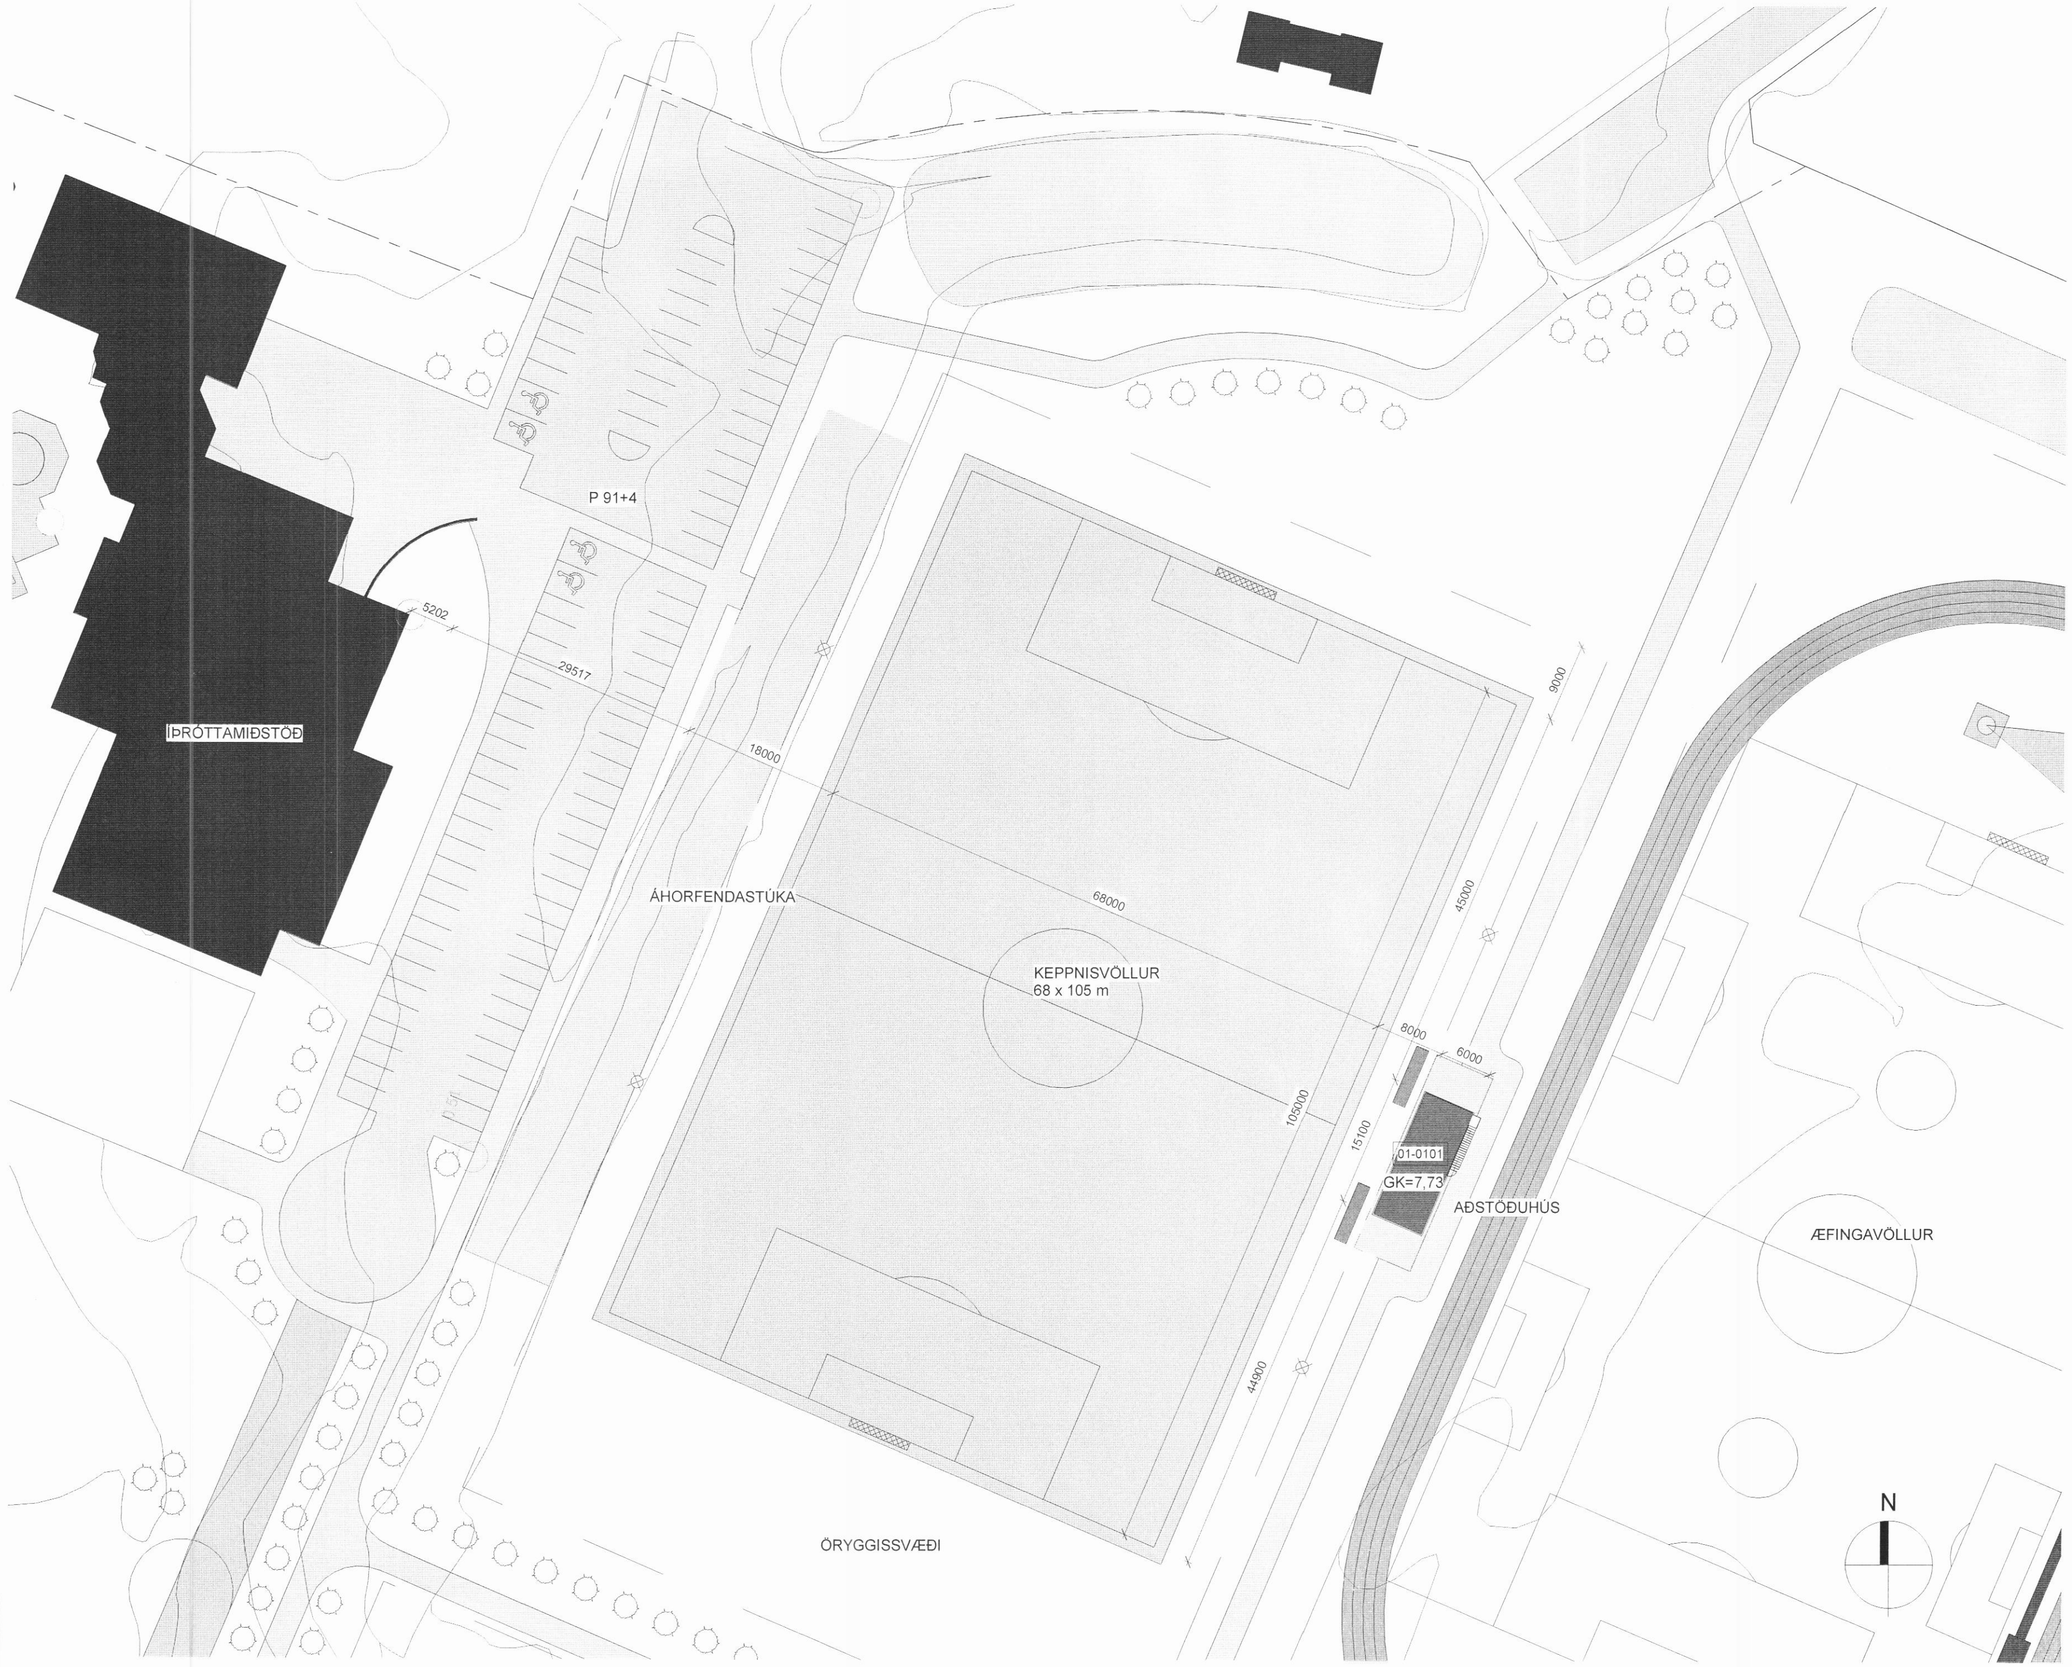

1:500 0 5 10 15 20 25 m

1 Afstöðumynd
1 : 500

Vistað: 2019-02-27 15:24:13

Skrá: S:\Dalvikurvollur\Teikningar\Arkitekt\II-adaluppdr\Dalvikurvollur-Vallarhús.rvt

Byggingafulltrúi
01.03.2019
Dalvíkurbyggðar

Útg.	Dags.	Skýring	Br.af:

Verkheiti:
Íþróttasvæði - Aðstöðuhús

Staður:
Svarfaðarbraut, Dalvík

Teikniflokkur:
Aðalteikningar

Landnúmer:	L228243	**Staðgreinir:**	6400-1-86030360

Afstöðumynd

Teiknað af:	AT	**Mælikvarði:**	1 : 500
Yfirfarið af:	FH	**Dagsetning:**	27.02.2019

Hönnuður:

Hönnunarstjóri:

AVH ARKITEKTÚR · VERKFRÆÐI · HÖNNUN
Anna Margrét Hauksdóttir arkitekt - kt. 120665-3169
Anton Örn Brynjarsson verkfræðingur - kt. 270559-7199
Fanney Hauksdóttir arkitekt - kt. 170561-7249

AVH ehf. - Arkitektúr-Verkfræði-Hönnun
Kaupangi - Mýrarvegi - 600 Akureyri / Sími: 460 4400
Þingholtsstræti 27 - 101 Reykjavík / Sími: 561 4400
avh@avh.is - www.avh.is

A-100
Númer | Útgáfa

Blaðastærð: A2

HÖNNUÐUR ÁSKILUR SÉR ALLAN RÉTT Á TEIKNINGUM - FJÖLFÖLDUN ER HÁÐ SKRIFLEGU SAMÞYKKI