




A Austur
1 : 100

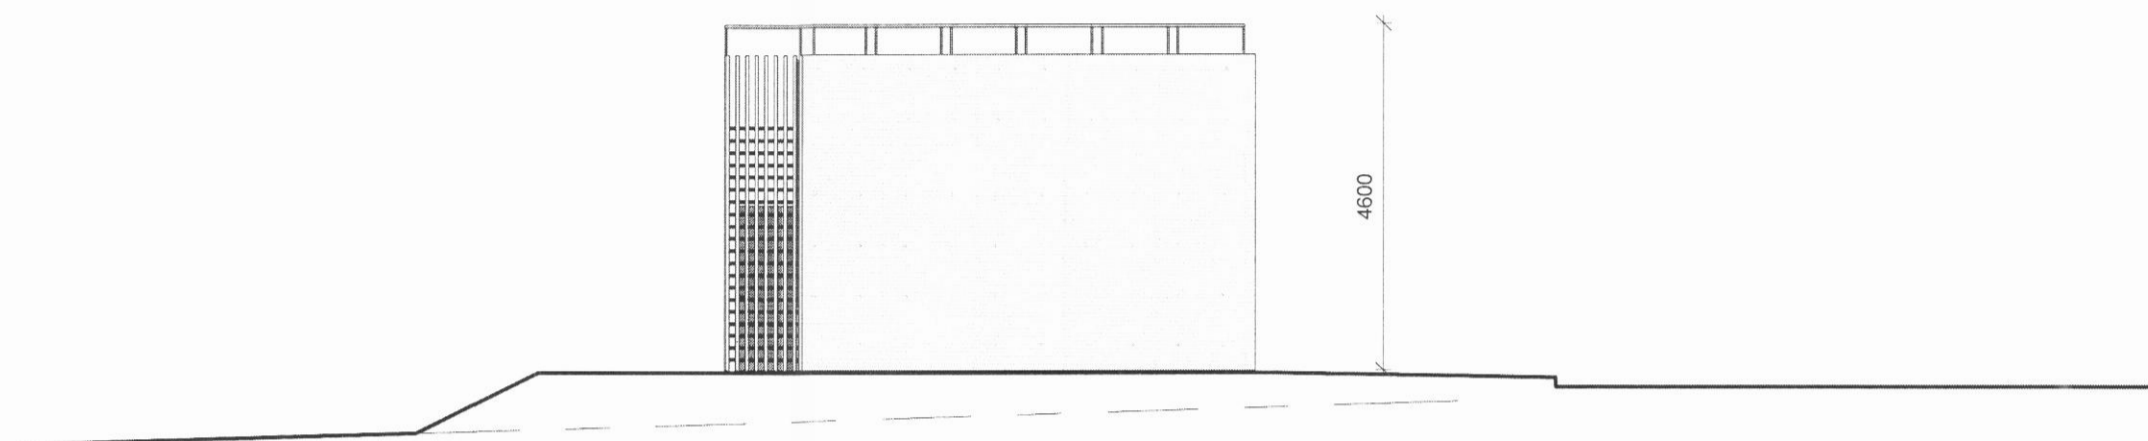

N Norður
1 : 100

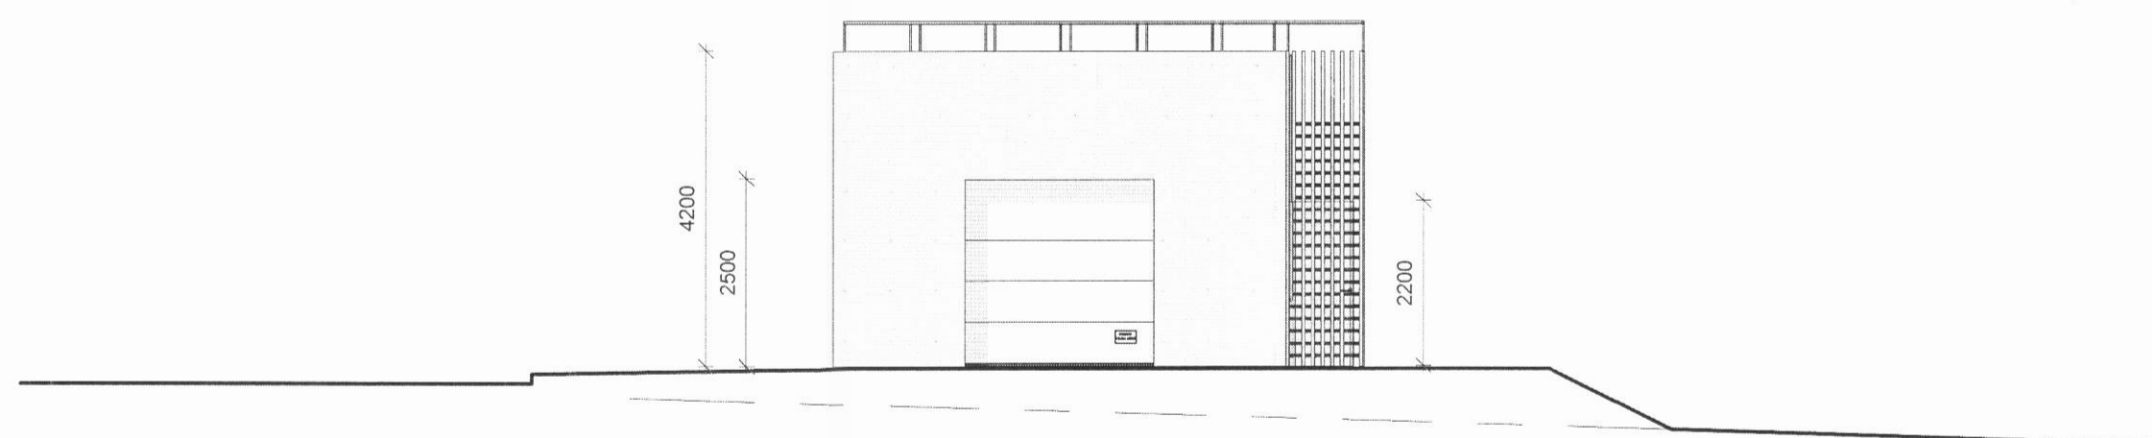

S Suður
1 : 100

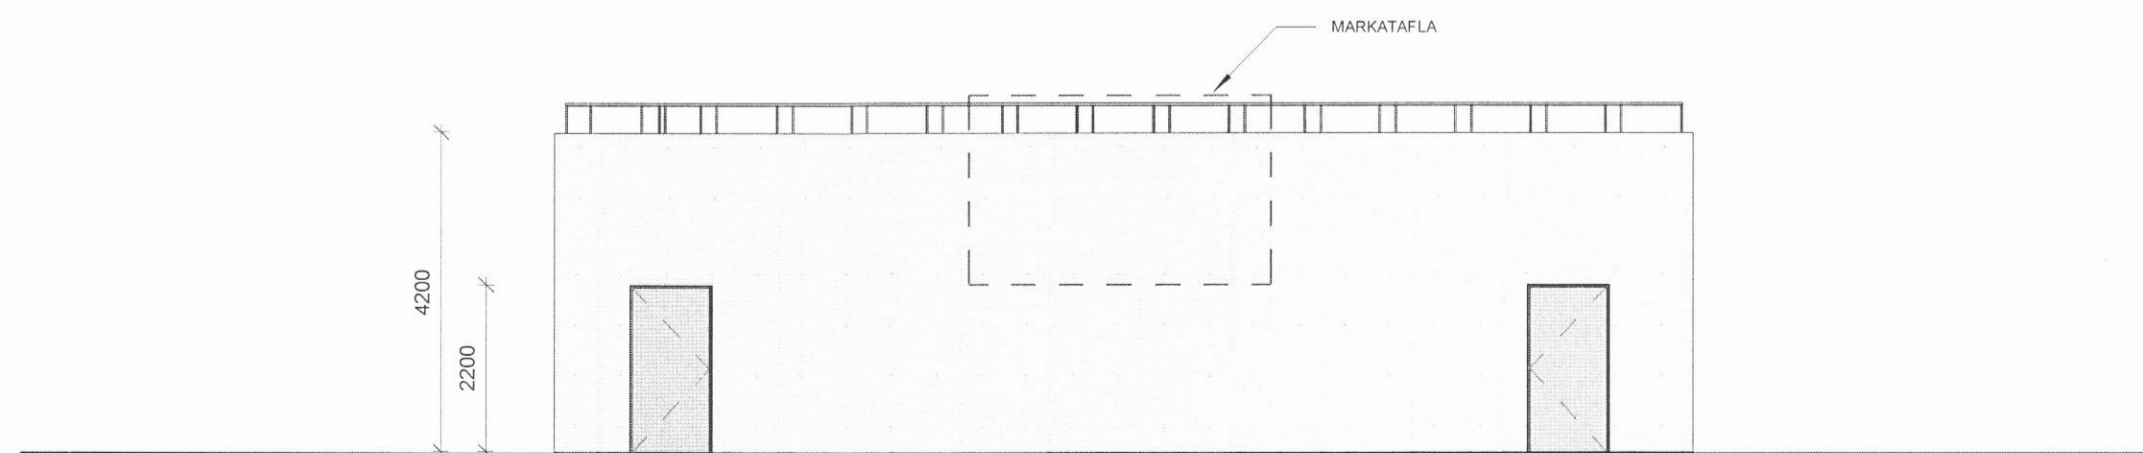

V Vestur
1 : 100

Útg.	Dags.	Skýring	Br.af.
------	-------	---------	--------

Verkheiti:
Íþróttasvæði - Aðstöðuhús

Staður:
Svarfaðarbraut, Dalvík

Teikniflokkur:
Aðalteikningar

Landnúmer: L228243 Staðgreinir: 6400-1-86030360

Útlit

Teiknað af: AT	Mælikvarði: 1 : 100
Yfirfarið af: FH	Dagsetning: 27.02.2019

Hönnuður: *Fanney H*

Hönnunarstjóri: *Fanney H*

AVH Anna Margrét Hauksdóttir arkitekt - kt. 120665-3169
 Anton Örn Brynjásson verkfræðingur - kt. 270559-7199
 Fanney Hauksdóttir arkitekt - kt. 170561-7249

AVH ehf. - Arkitektúr-Verkfræði-Hönnun
 Kaupangi - Mýrarveg - 600 Akureyri / Sími: 460 4400
 Þinghólstræti 27 - 101 Reykjavík / Sími: 561 4400
 avh@avh.is - www.avh.is

A-102
Númer Útgáfa



HÖNNUÐUR ÁSKILUR SÉR ALLAN RÉTT Á TEIKNINGUM - FJÓLFÖLDUN ER HÁÐ SKRIFLEGU SAMÞYKKI