



GÓLFHITALAGNIR LOKASTÍGUR 3-7										
Númer	Pex-a	Hitastig.	Magn.	Þvermál	Vatnshraði	Vatn	Lengd	Þrýsti tap		
Lykkju	Rör	°C	V [l/s]	d [mm]	v [m/s]	Q [m³]	L [m]	[kPa]		
L1	20x2,0	40	0,07	18	0,26	0,022	85,6	5,5		
L2	20x2,0	40	0,04	18	0,16	0,017	66,6	1,8		
L3	20x2,0	40	0,05	18	0,18	0,024	94,2	3,2		
L4	20x2,0	40	0,03	18	0,13	0,017	66,0	1,3		
L5	20x2,0	40	0,03	18	0,11	0,021	82,6	1,1		
L6	20x2,0	40	0,03	18	0,10	0,023	89,7	1,1		
L7	20x2,0	40	0,03	18	0,11	0,025	96,5	1,3		
L8	20x2,0	40	0,05	18	0,21	0,028	111,0	4,9		
L9	20x2,0	40	0,08	18	0,31	0,028	110,0	9,3		
L10	20x2,0	40	0,05	18	0,21	0,026	102,0	4,5		
L11	20x2,0	40	0,03	18	0,13	0,018	70,8	1,4		
L12	20x2,0	40	0,04	18	0,16	0,017	66,0	1,8		
L13	20x2,0	40	0,05	18	0,20	0,025	97,0	3,8		
L14	20x2,0	40	0,03	18	0,12	0,022	85,5	1,5		
L15	20x2,0	40	0,03	18	0,11	0,030	116,0	1,7		

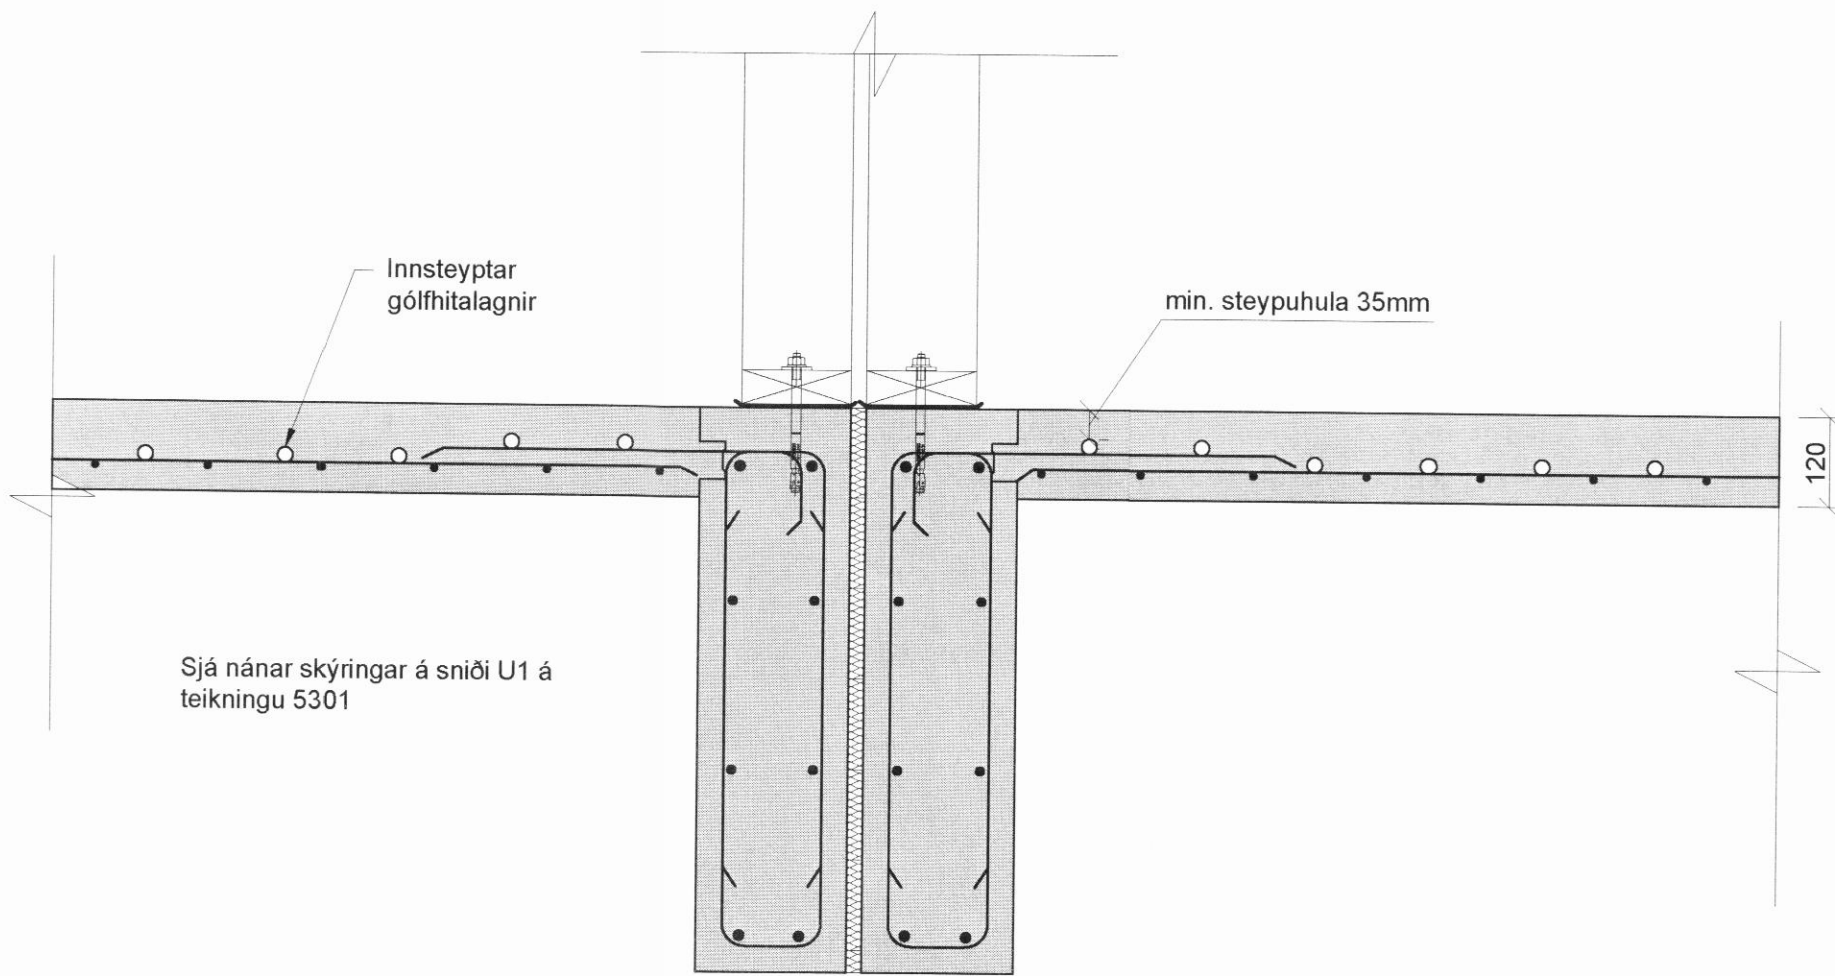

P1

Kennisnið gólfhita - Gólfhitalögn
Kvarði: 1:10

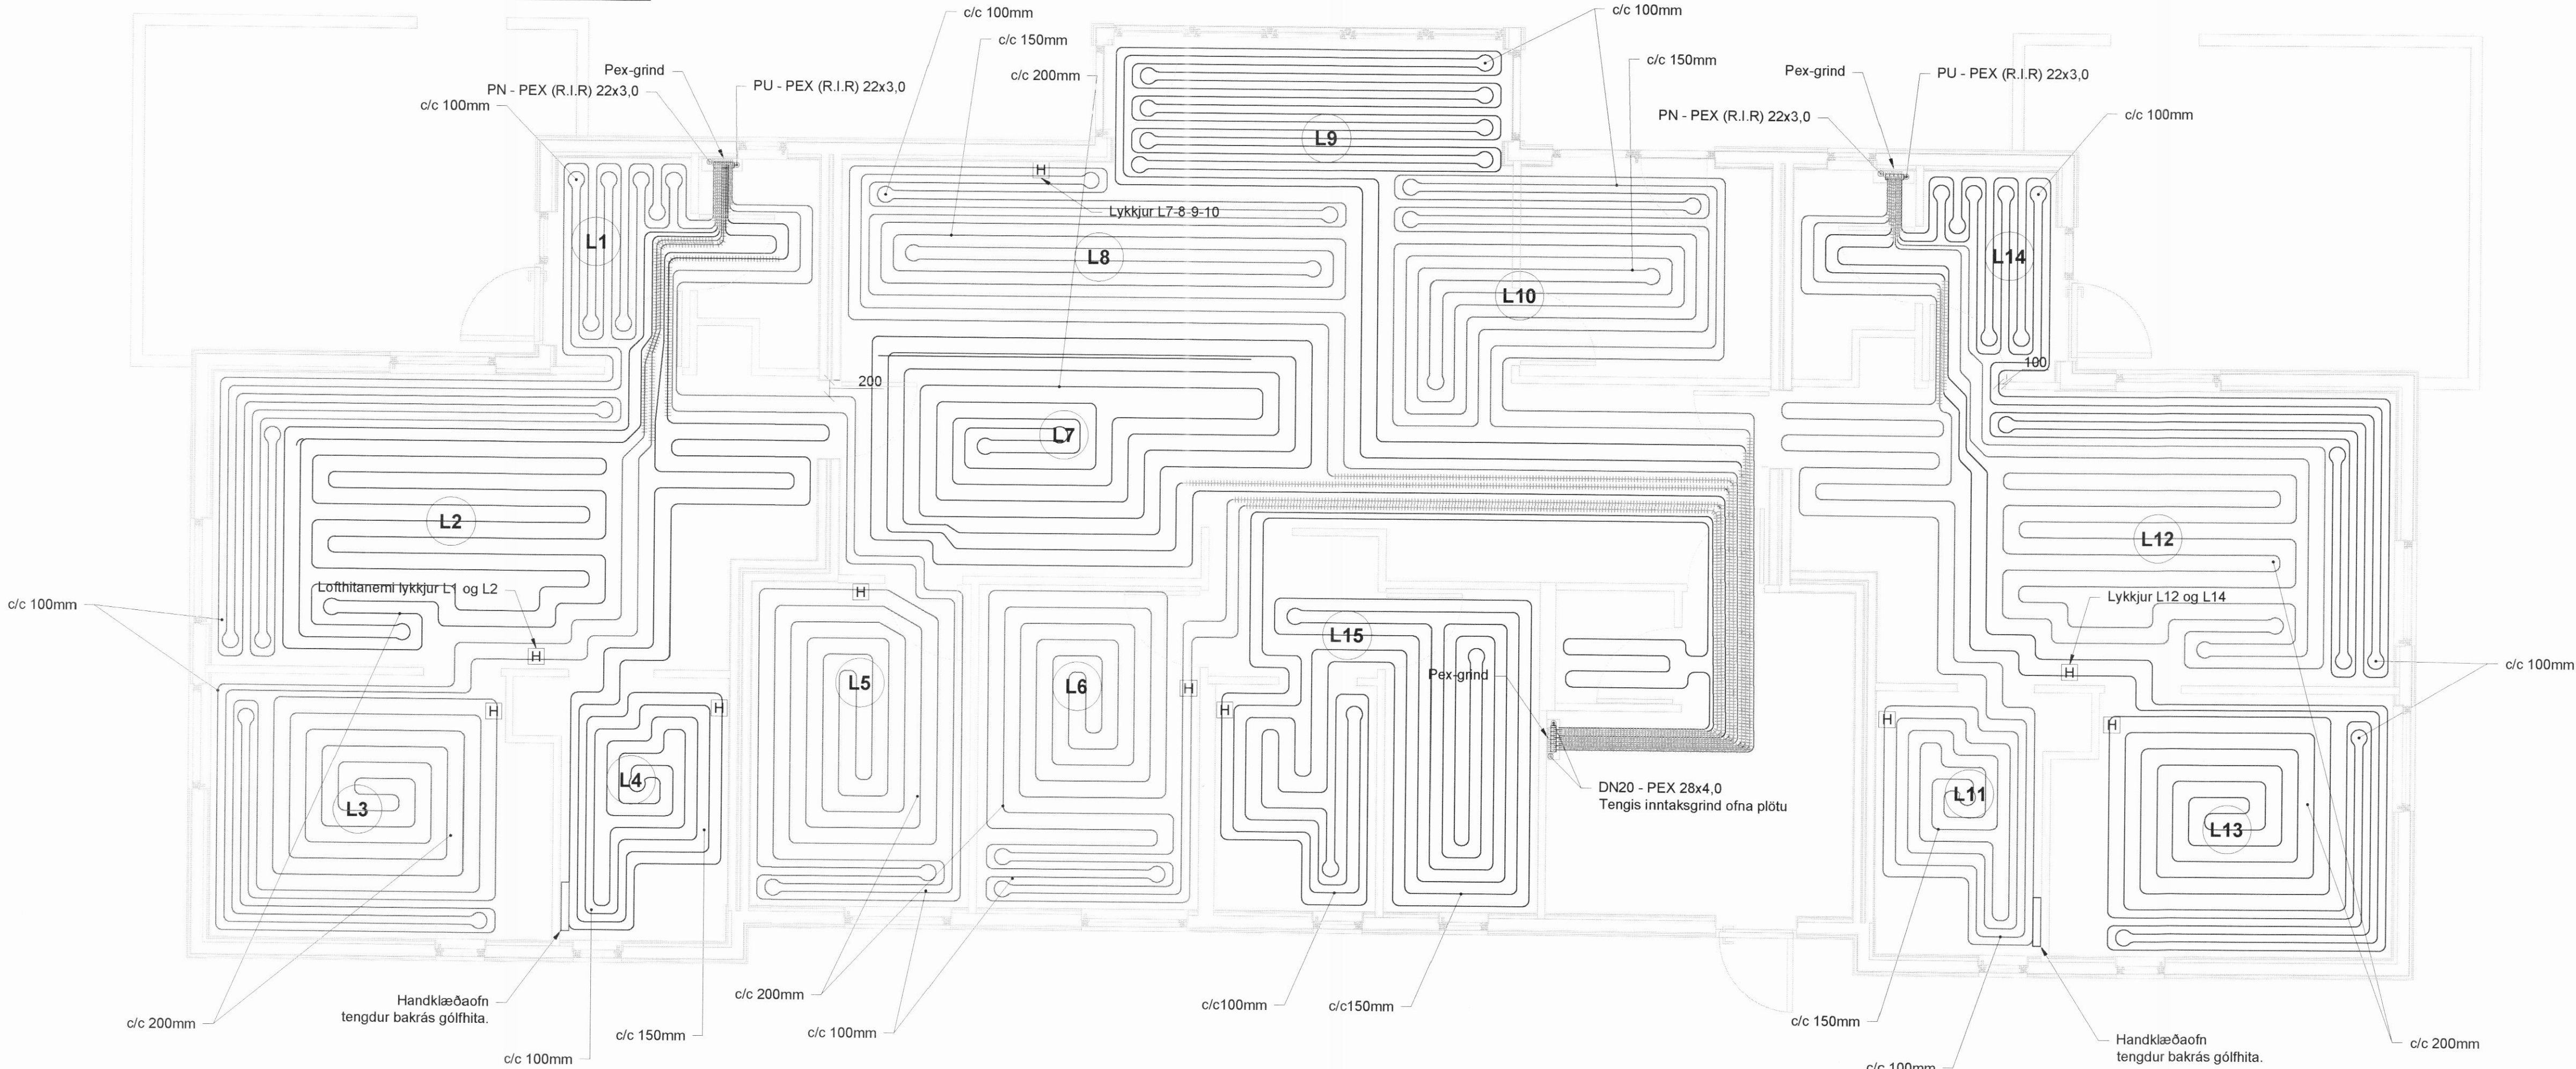

Artun hönnunarstjóra:

Skýringar:

- * Öli mál eru í millimetrum, nema hæðarkótar sem eru í metrum.
- * Mál á leiðslum sem er ráðandi er innra þvermál.
- * Nota skal pex-a rör 20x2,0 í allar gólfhitalagnir. Minnsti beygjuradius skal vera í samræmi við upplýsingar frá framleiðnada.
- * Minnsta bil frá gólfhitalögnnum að fullfrágengnum vegg skal vera 100mm. Ef lagnir eru nær veggjum er hætt á að borad sé í þær þegar veggeiningar eru festar við gólfplötu.
- * Framrásarhiti mest : 40,0°C
Reiknaður bakrásarhiti mest: 34,0°C
Yfirhiti gólfis mest: 27,7°C
*Yfirhiti andýra og jafðarsvæða allt að 35°C

Gólfhitalykkjur er táknaðar með svona línun. Ekkí er munur á lykkjum eftir lit.

Þenslurauf í ásteypulag.

Ádrag á gólfhitalögn.

Sjá gólfhitalagnir á teikningu 6002
PU - Pípur upp úr gólf.
PN - Pípur niður og undir gólf.

H Loftthanemi gólfhita kerfis.

6					
5					
4					
3					
2					
1	Verkteikning	VH	HGD	VH	05.05.19
△	Skýring:	Hannað:	Rýnt:	Samþ:	Dags:



Verknúmer: 19101-001 Kl.: 010681-3089

Samþykkt:

LOKASTÍGUR 3-17 - 620 DALVÍK
NÝBYGGING LAGNIR OG BURÐARVIRKI
63-Hitalagnir
Grunnmynd - Gólfhiti - 3-7

Frumst. blaðs: A1

Teikn. nr.:

Mkv.: 1:50

Útg.:

6301 - 1