KALDAVATNSLAGNIR LOKASTÍGUR 3-7

Númer Rörs	PEX Rör	Hitastig. °C	Magn. V [l/s]	Þvermál di [mm]	Vatnshraði v [m/s]	Lengd L [m]	Þrýsti tap [kPa]
K1	18x2,5	5	0,10	13	0,75	5,0	3,9
K2	18x2,5	5	0,10	13	0,75	3,8	2,9
K3	18x2,5	5	0,15	13	1,13	6,0	9,4
K4	18x2,5	5	0,20	13	1,51	4,5	11,7
K5	18x2,5	5	0,20	13	1,51	4,2	10,9
K6	18x2,5	5	0,10	13	0,75	4,9	3,8
K7	18x2,5	5	0,20	13	1,51	6,1	15,9
K8	18x2,5	5	0,10	13	0,75	3,5	2,7
K9	18x2,5	5	0,10	13	0,75	2,0	1,5
K10	18x2,5	5	0,40	13	3,01	3,1	28,0
K11	18x2,5	5	0,10	13	0,75	5,9	4,6
K12	18x2,5	5	0,15	13	1,13	8,0	12,5
K13	18x2,5	5	0,10	13	0,75	7,7	5,9
K14	18x2,5	5	0,20	13	1,51	6,3	16,4
K15	18x2,5	5	0,20	13	1,51	3,0	7,8
K16	18x2,5	5	0,40	13	3,01	3,2	28,9
K17	18x2,5	5	0,10	13	0,75	6,5	5,0
K18	18x2,5	5	0,15	13	1,13	8,3	13,0
K19	18x2,5	5	0,10	13	0,75	7,3	5,6
K20	18x2,5	5	0,20	13	1,51	6,1	15,9
K21	18x2,5	5	0,20	13	1,51	2,9	7,5
S1	22x3,0	5	0,32	16	1,57	14,0	30,0
S3	22x3,0	5	0,32	16	1,57	10,0	21,4

HEITAVATNSLAGNIR LOKASTÍGUR 3-7

Númer Rörs	PEX Rör	Hitastig. °C	Magn. V [l/s]	Þvermál di [mm]	Vatnshraði v [m/s]	Lengd L [m]	Þrýsti tap [kPa]
H1	18x2,5	60	0,10	13	0,75	3,5	2,0
H2	18x2,5	60	0,15	13	1,13	6,7	8,1
H3	18x2,5	60	0,20	13	1,51	4,3	8,8
H4	18x2,5	60	0,10	13	0,75	4,9	2,8
H5	18x2,5	60	0,10	13	0,75	5,2	3,0
H6	18x2,5	60	0,20	13	1,51	3,1	6,3
H7	18x2,5	60	0,20	13	1,51	3,3	6,8
H8	18x2,5	60	0,15	13	1,13	8,5	10,3
H9	18x2,5	60	0,10	13	0,75	7,4	4,3
H10	18x2,5	60	0,20	13	1,51	2,9	5,9
H11	18x2,5	60	0,20	13	1,51	3,2	6,6
H12	18x2,5	60	0,15	13	1,13	8,0	9,7
H13	18x2,5	60	0,10	13	0,75	7,5	4,3
H14	18x2,5	60	0,20	13	1,51	3,1	6,3
S2	22x3,0	60	0,26	16	1,31	14,0	17,2
S4	22x3,0	60	0,26	16	1,31	10,0	12,3

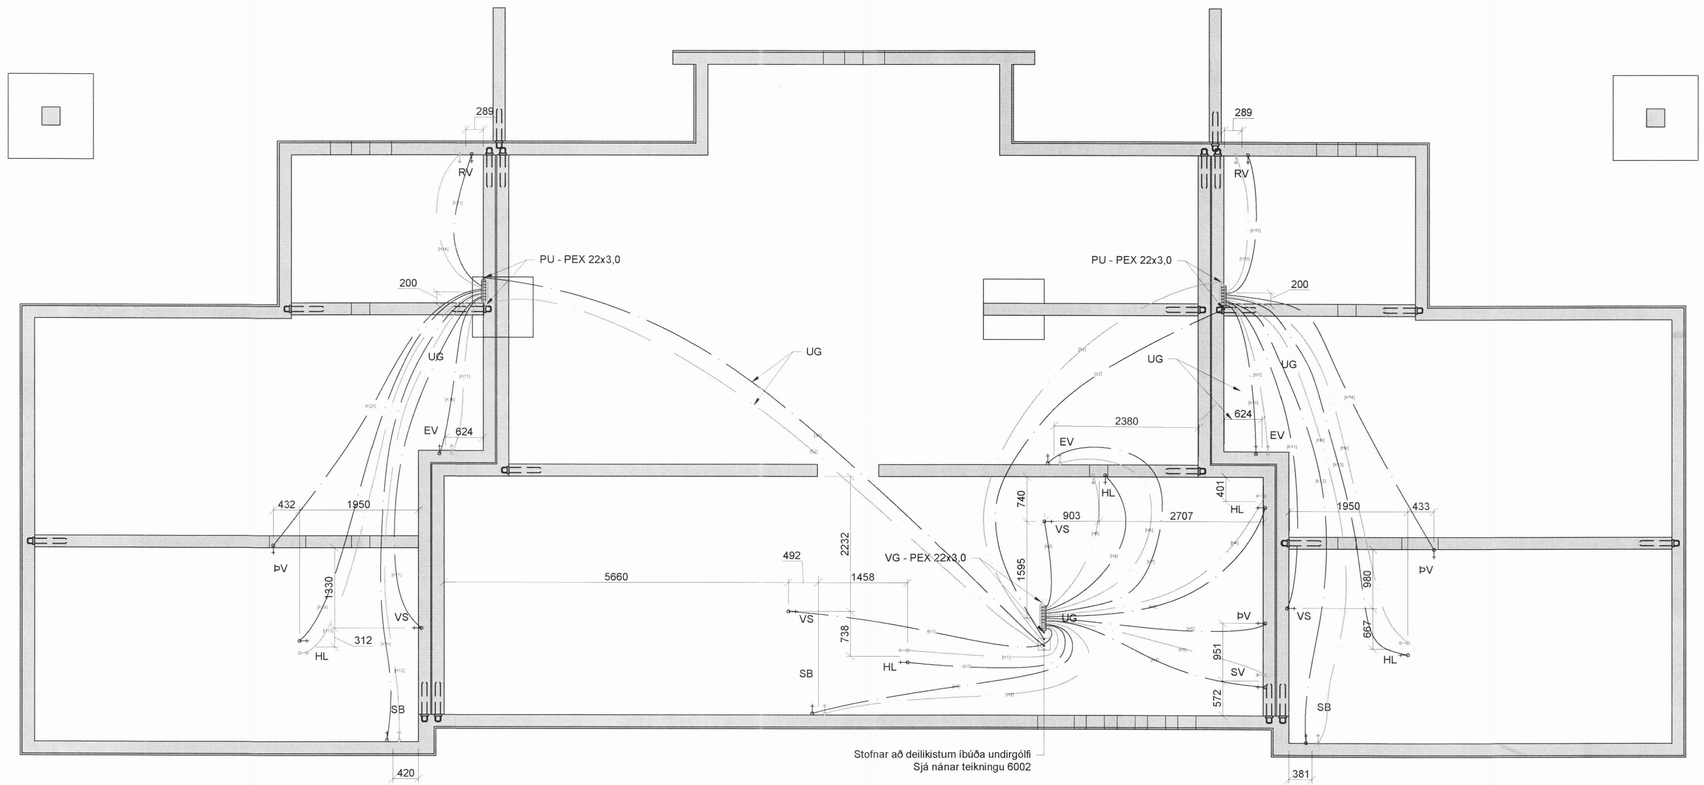

1:50 0 1000 5000mm

D:\DROPBOX (PERSONAL)\07-YMIR CONSULTING\04-PROJECTS\2019\19101\01-DRAWINGS\01-AUTOCAD\00-SSM03-SHEET\61-NEYSLUVATN\6101 GRUNNMYND - NEYSLUVATN - 3-7.DWG

Byggingafulltrúi 21.05.'19 Dalvíkurbyggðar

Áritun hönnunarstjóra:

Skýringar:

* Öll mál eru í millimetrum, nema hæðarkótar eru í metrum.
* Mál á leiðslum sem er ráðandi er innraþvermál.
* Nota skal Pex-a rör í rör (R.I.R) í allar neysluvatnslagnir. Allar Pex lagnir eru undir gólfi (plötu).

Merkingar:

Hreinlætistæki:
- HL - Handlaug
- RV - Ræstivaskur
- SV - Skolvaskur
- EV - Eldhúsvaskur
- VS - Vatnssalerni
- UÞV - Uppþvottavél
- SB - Sturtubað

*Tvöfaldur krani er á köldavatnslögn í eldhússkápum.

Staðsetningar:
- PN - Pípa fer niður
- PU - Pípa fer upp
- UG - Undir gólfi
- UL - Undir lofti
- ÚT - Útloftun
- VG - Við gólf

Merkingar lagna:

Kalt neysluvatn [K1]

Heitt neysluvatn, blandað t≈60° [H1]

6						
5						
4						
3						
2						
1	Verkteikning	VH	HGD	VH	05.05.'19	
△	Skýring:	Hannað:	Rýnt:	Samþ.:	Dags.:	

YMIR RÁÐGJÖF

Verknúmer: 19101-001 Kt.: 010681-3089

Samþykkt:

LOKASTÍGUR 3-17 - 620 DALVÍK
NÝBYGGING LAGNIR OG BURÐARVIRKI

61-Neysluvatn

Grunnmynd - Neysluvatn - 3-7

Frumst. blaðs: A1 | Teikn. nr.: 6101 - 1 | Útg.:

Mkv.: 1:50