




S Suður
1 : 100

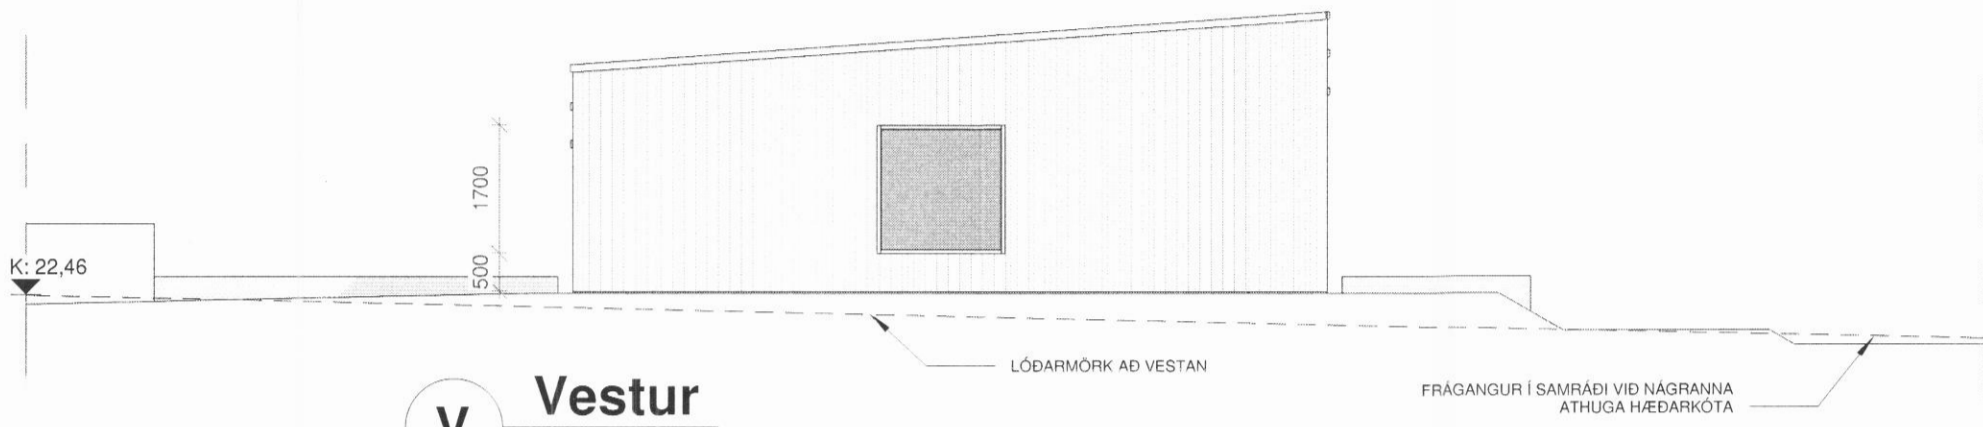


V Vestur
1 : 100

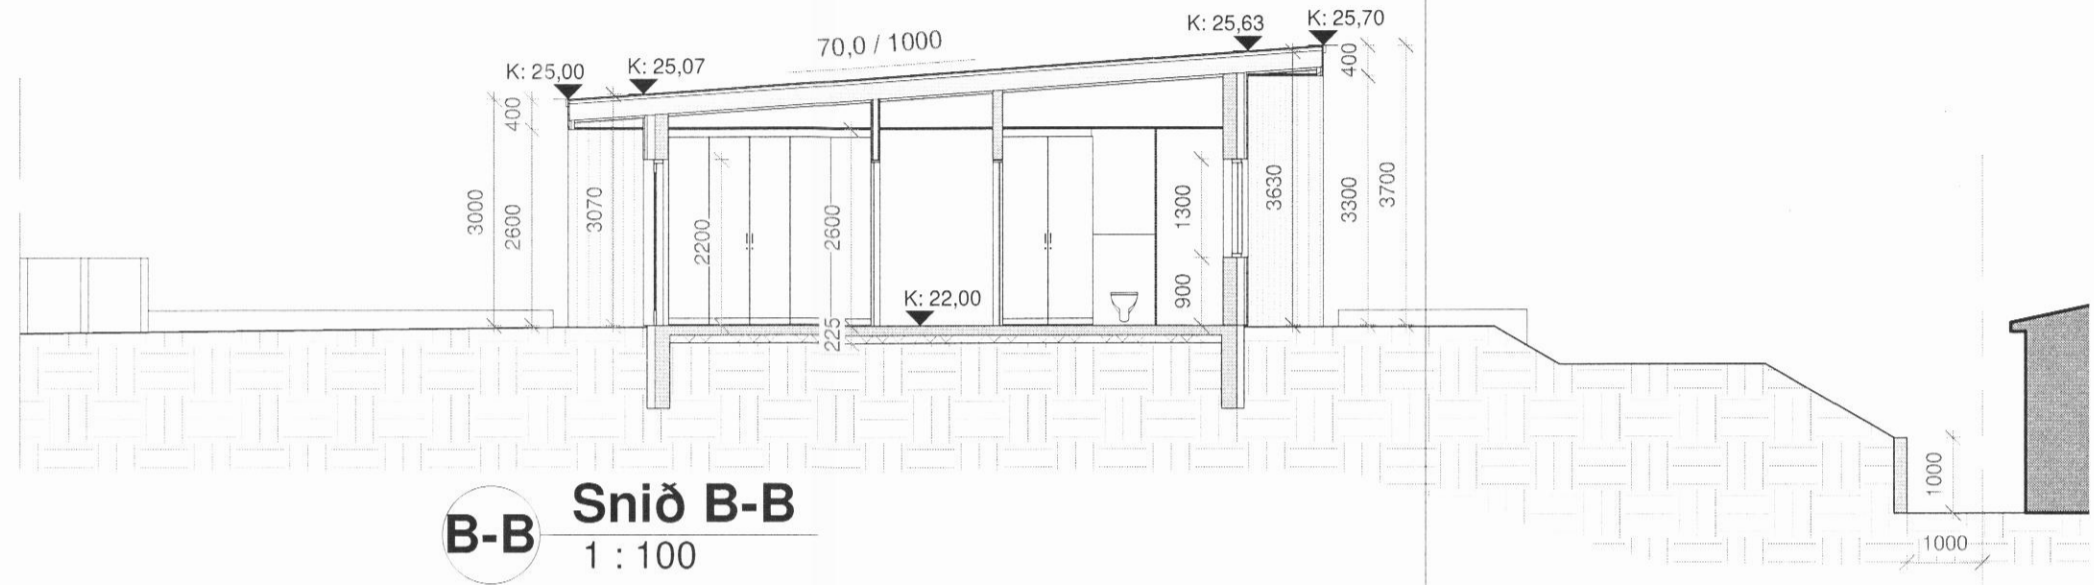


B-B Snið B-B
1 : 100

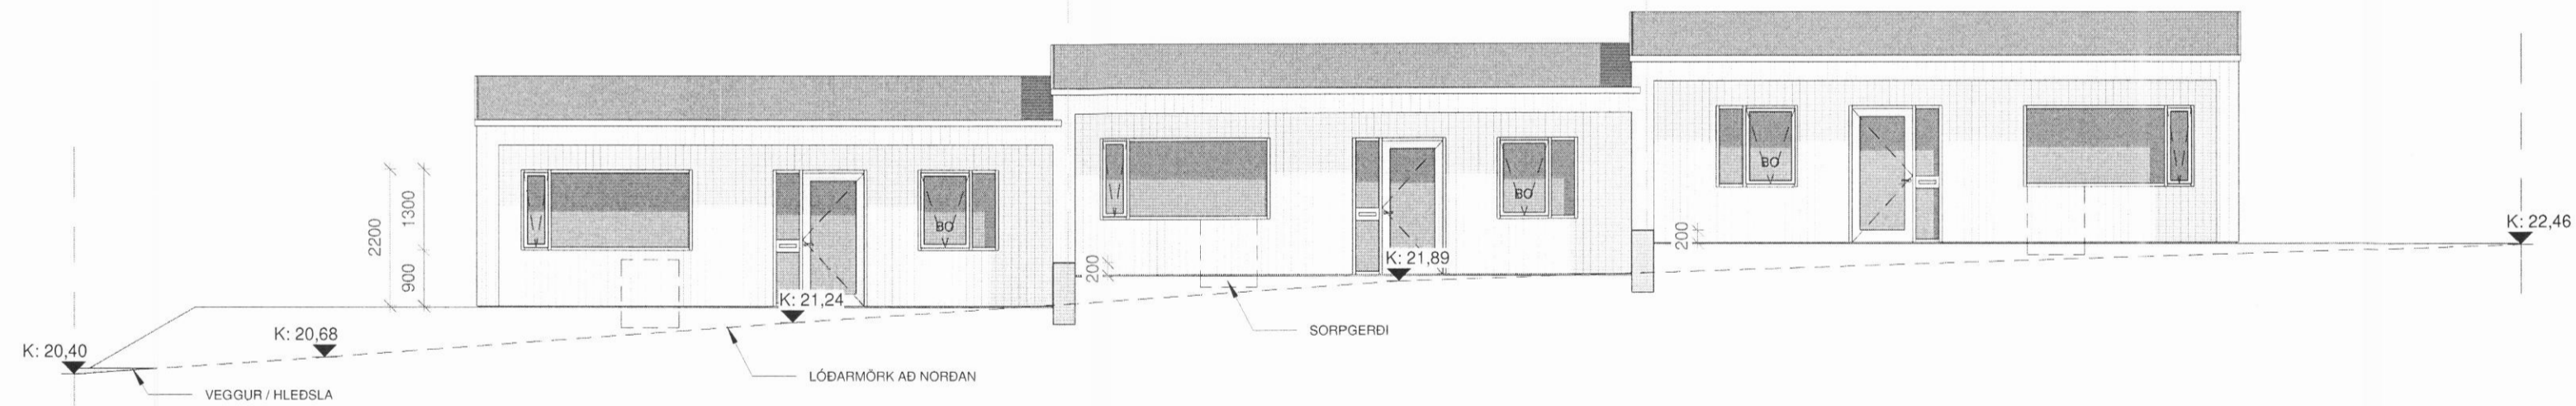

N Norður
1 : 100

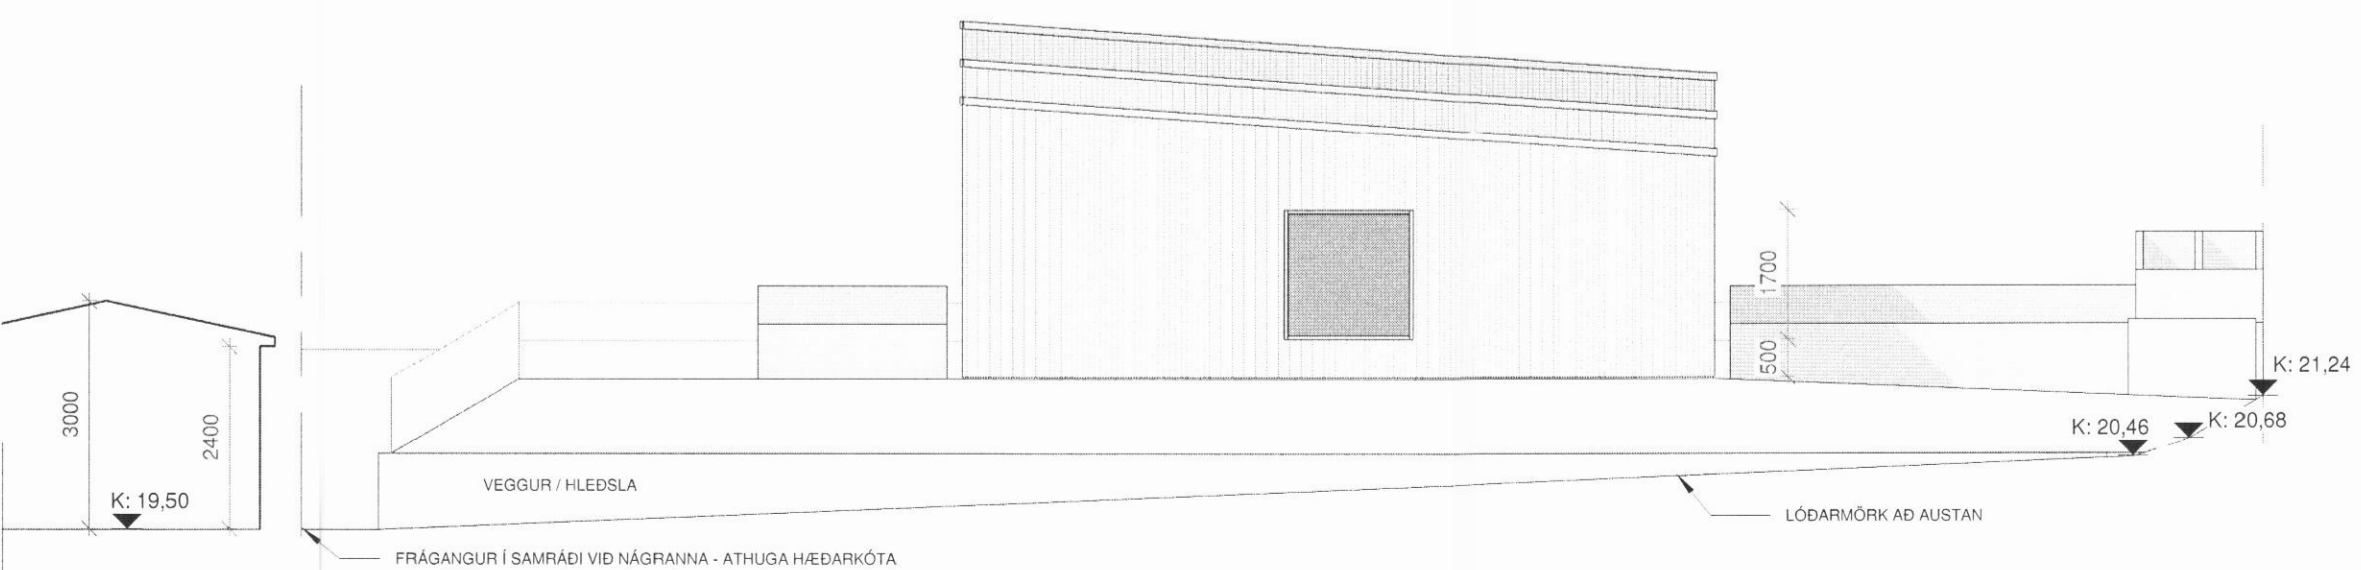

A Austur
1 : 100

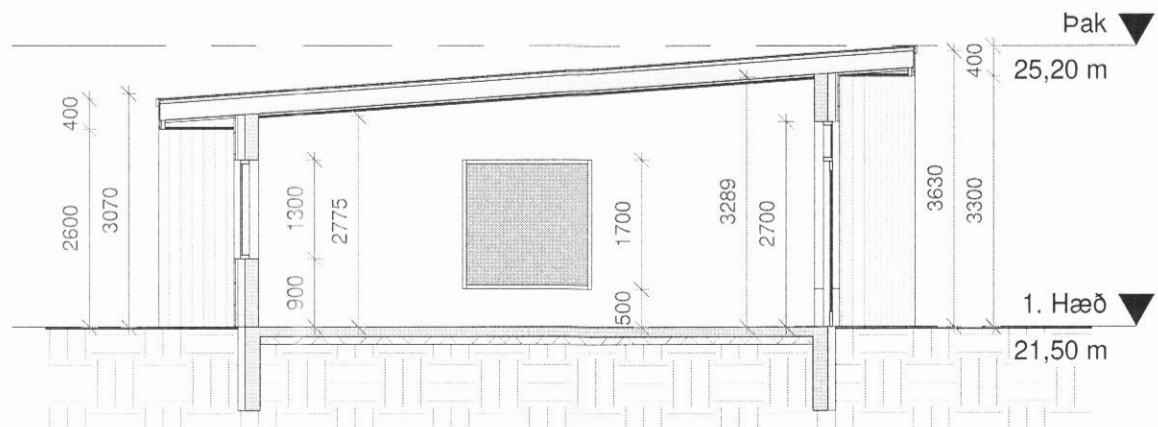

C-C Snið C-C
1 : 100



Útg.	Dags.	Skýring	Br.af:
Verkheiti: Hringtún 9			
Staður: Hringtún 9, Dalvík			
Teikniflokkur: Aðalteikningar			
Landnúmer:	L212181	Staðgreinir:	6400-1-43730090
Útlit og snið			
Teiknað af:	PJ, AT	Mælikvarði:	1 : 100
Yfirfarið af:	AMH, FH	Dagsetning:	16.10.2018
Hönnuður:	<i>Fanney</i>		
Hönnunarstjóri:	<i>Fanney</i>		
AVH Anna Margrét Hauksdóttir arkitekt - kt. 120665-3169 Anton Örn Brynjarsson verkfræðingur - kt. 270559-7199 Fanney Hauksdóttir arkitekt - kt. 170561-7249			
AVH ehf. - Arkitektúr-Verkfræði-Hönnun Kaupangi - Mýrarvegi - 600 Akureyri / Sími: 460 4400 Þinghólstræti 27 - 101 Reykjavík / Sími: 561 4400 avh@avh.is - www.avh.is		A-102	Útgáfa
HÖNNUÐUR ÁSKILUR SÉR ALLAN RÉTT Á TEIKNINGUM - FJÖLFÖLDUN ER HÁB SKRIFLEGU SAMBYKKI			

vsi:ac: 16.10.2018 14:04:17