



1 Grunnmynd
1 : 100

A-A Snið A-A
1 : 100

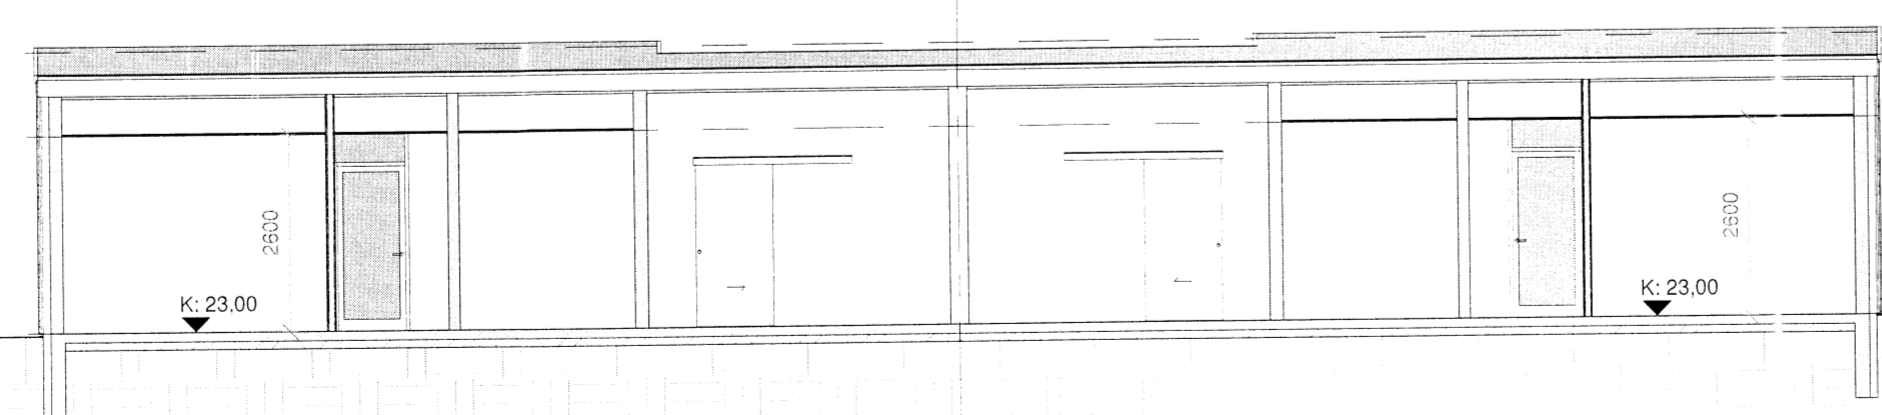

Pak ▼
26,70 m
Loft ▼
25,60 m
Hæð 1 ▼
23,00 m

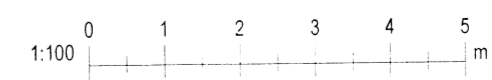

A	17.09.2019	Húsið er fært norður til að koma nýjum skjólveggjum og þaki yfir suðurvernd innan byggingarheits. Tveir skjólveggir að norðan verða að einum. Stór gluggi kemur á vestur og austur hlið hússins. Lítil breyting á stærð hússins vegna klæðningar.	AT
---	------------	---	----

Útg. Dags. Skýring Br.af:

Verkheiti:
Hringtún 11

Staður:
Hringtún 11, Dalvík

Teikniflokkur:
Aðalteikningar

Landnúmer: L212182 Staðgreinir: 6400-1-43730110

Grunnmynd

Teiknað af: AT, PJ Mælikvarði: 1 : 100

Yfirfarið af: AMH, FH Dagsetning: 17.10.2018

Hönnuður:

Hönnunarstjóri:

AVH Anna Margrét Hauksdóttir arkitekt - kt. 120665-3169
Anton Örn Brynjarsson verkfræðingur - kt. 270559-7199
Fanney Hauksdóttir arkitekt - kt. 170561-7249

AVH ehf. - Arkitektúr-Verkfræði-Hönnun
Kaupangi - Myranvegi - 600 Akureyri / Sími: 460 4400
Þingholtsstræti 27 - 101 Reykjavík / Sími: 561 4400
avh@avh.is - www.avh.is

A-101 A
Númer Útgáfa

HÖNNUÐUR ÁSKILUR SER ALLAN RÉTT A TEIKNINGUM - FJOLFOLDUN ER HÁÐ SKRIFLEGU SAMÞYKKI