


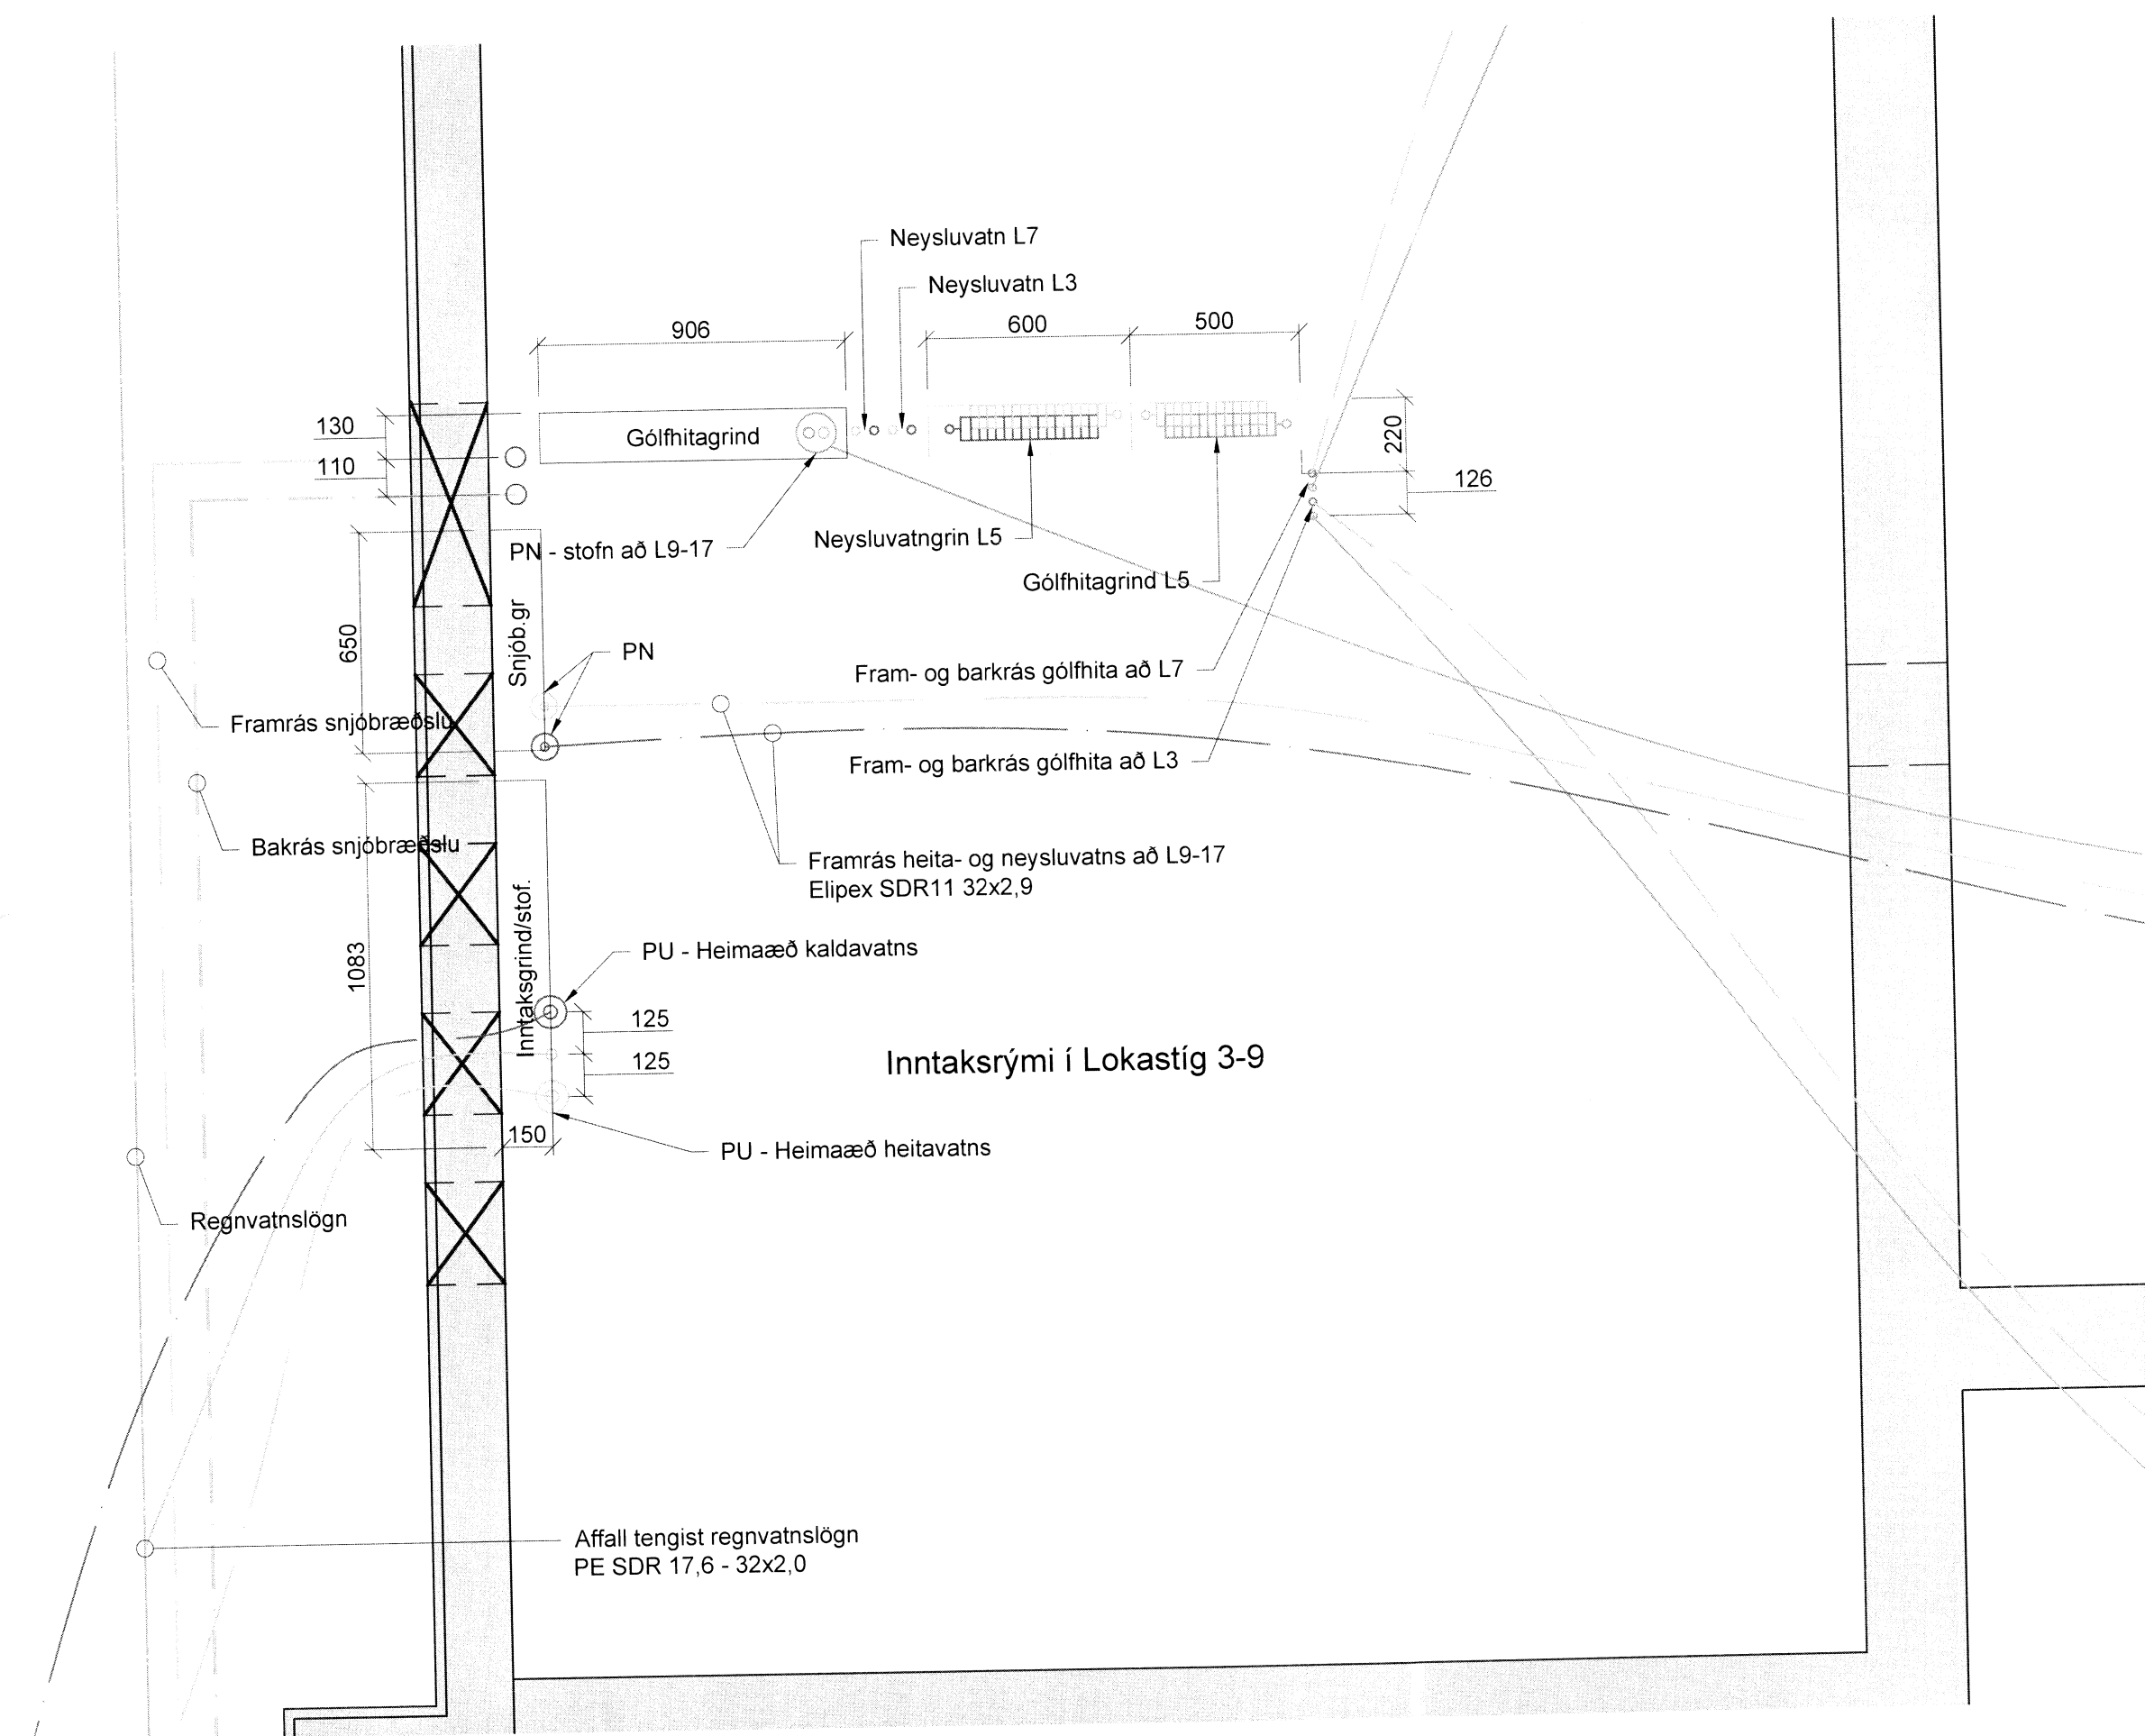

FYRIRLI STOFNA Í JÖRÐU LOKASTÍÐUR 3-17								
Númer	Rör	Tegund	Hitastig.	Magn.	Þvermál	Vatnshraði	Lengd	Þrýsti tap
Rörs			v [l/s]	°C	dí [mm]	v [m/s]	L [m]	[kPa]
S K9-17	32x2,9	Elipex	5	0,52	26,2	0,97	36,0	17,7
S H9-17	32x2,9	Elipex	60	0,46	26,2	0,84	36,0	10,7
H.æo Kalt	DN40	Elipex	5	0,64	35,4	0,65	50,0	8,2
H.æo Heitt	DN40	Elipex	60	0,83	32,6	1,00	50,0	15,4
F G9-17	25x2,3	Elipex	60	0,20	20,4	0,60	32,0	7,0
B G9-17	25x2,3	Elipex	30	0,20	20,4	0,60	32,0	8,0
G.F1	20x2,25	Al-pex	60	0,04	15,5	0,19	15,0	0,6
G.B1	20x2,25	Al-pex	30	0,04	15,5	0,19	15,0	0,7
G.F2	20x2,25	Al-pex	60	0,03	15,5	0,14	10,0	0,2
G.B2	20x2,25	Al-pex	30	0,03	15,5	0,14	10,0	0,3
G.F3	20x2,25	Al-pex	60	0,03	15,5	0,17	3,0	0,1
G.B3	20x2,25	Al-pex	30	0,03	15,5	0,17	3,0	0,1
G.F4	20x2,25	Al-pex	60	0,03	15,5	0,17	12,0	0,4
G.B4	20x2,25	Al-pex	30	0,03	15,5	0,17	12,0	0,5
G.F5	20x2,25	Al-pex	60	0,03	15,5	0,17	22,0	0,8
G.B5	20x2,25	Al-pex	30	0,03	15,5	0,17	22,0	0,9
G.F6	20x2,25	Al-pex	60	0,04	15,5	0,20	30,0	1,3
G.B6	20x2,25	Al-pex	30	0,04	15,5	0,20	30,0	1,5
S5	25x2,5	Al-pex	60	0,30	20	0,95	3,0	1,6
S6	25x2,5	Al-pex	5	0,32	20	1,00	5,0	3,7
S7	25x2,5	Al-pex	60	0,30	20	0,95	12,0	6,2
S8	25x2,5	Al-pex	5	0,32	20	1,00	14,0	10,3
S9	25x2,5	Al-pex	60	0,30	20	0,95	20,0	10,4
S10	25x2,5	Al-pex	5	0,32	20	1,00	22,0	16,1
S11	25x2,5	Al-pex	60	0,30	20	0,95	27,0	14,0
S12	25x2,5	Al-pex	5	0,32	20	1,00	29,0	21,2

Bakrás gólfhita

6					
5					
4					
3					
2					
1	Verkteikning	VH	HGD	VH	26.06.'19
△	Skýring:	Hannað	Rynt:	Samp:	Dags:



Frumst. blads. A1	Teikn. nr.:	Útg.:
Mkv.: 1:50		6103 - 1