Áritun hönnunarstjóra:

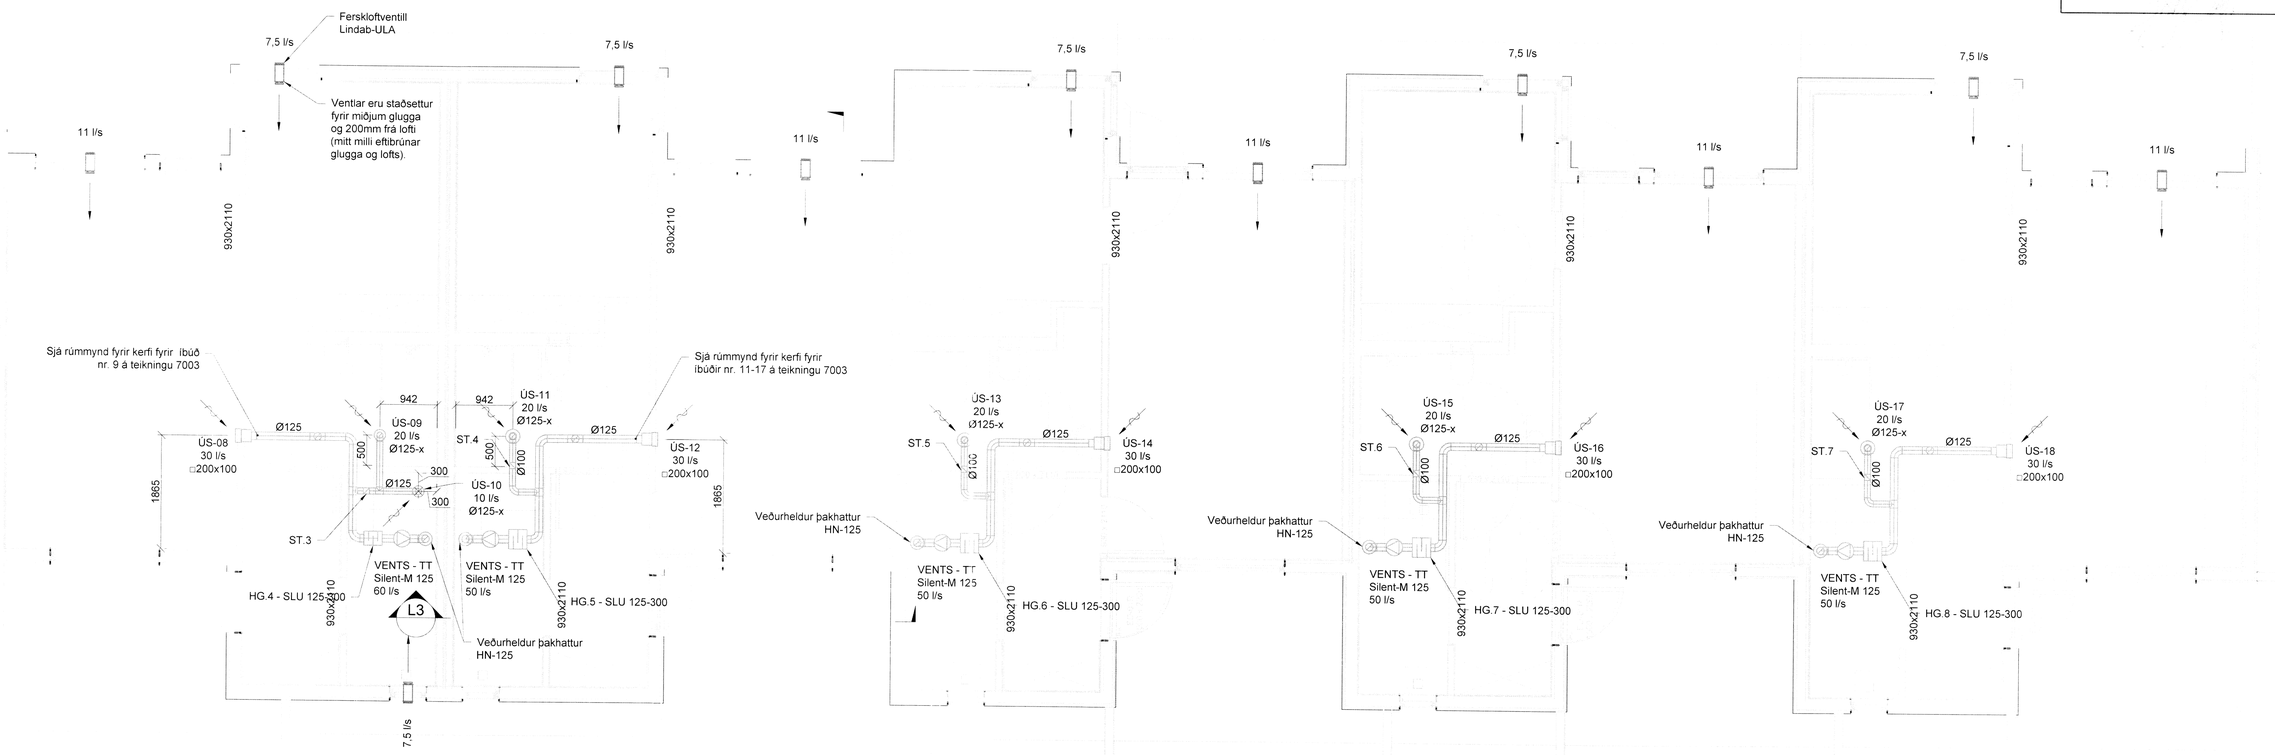

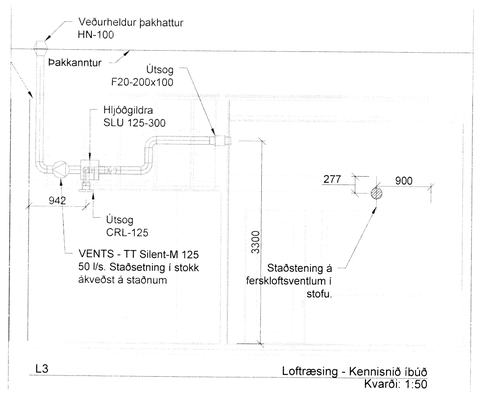

L3 Loftræsing - Kennisnið íbúð
Kvarði: 1:50

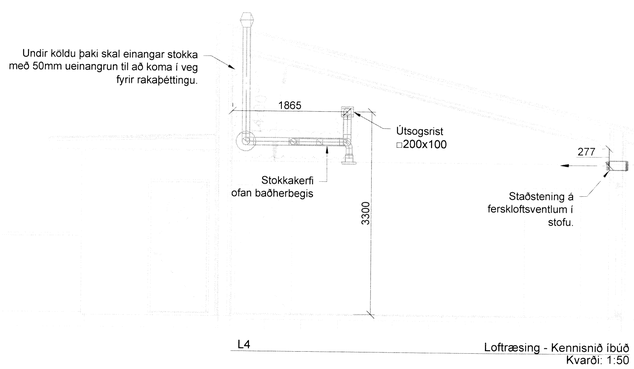

L4 Loftræsing - Kennisnið íbúð
Kvarði: 1:50

1:50 0 1000 5000mm

- Sjá skýringra á teikningu 7001

6					
5					
4					
3					
2					
1	Verkteikning	VH	HGD	VH	11.06.'19
△	Skýring:	Hannað:	Rýnt:	Samþ.:	Dags.:

YMIR RÁÐGJÖF

Verknúmer: 19101-001 Kt.: 010681-3089

Samþykkt:

LOKASTÍGUR 3-17 - 620 DALVÍK
NÝBYGGING LAGNIR OG BURÐARVIRKI
70-Loftræsing
Loftræsing L9-17

Frumst. blaðs. A1 | Teikn. nr.: | Útg.:
Mkv.: 1:50 | 7002 - 1

D:\DROPBOX (PERSONAL)\07-YMIR CONSULTING\04-PROJECTS\2019\19101\01-DRAWINGS\01-AUTOCAD\00-SSM\03-SHEET\70-LOFTRÆSING\7002 LOFTRÆSING L9-17.DWG