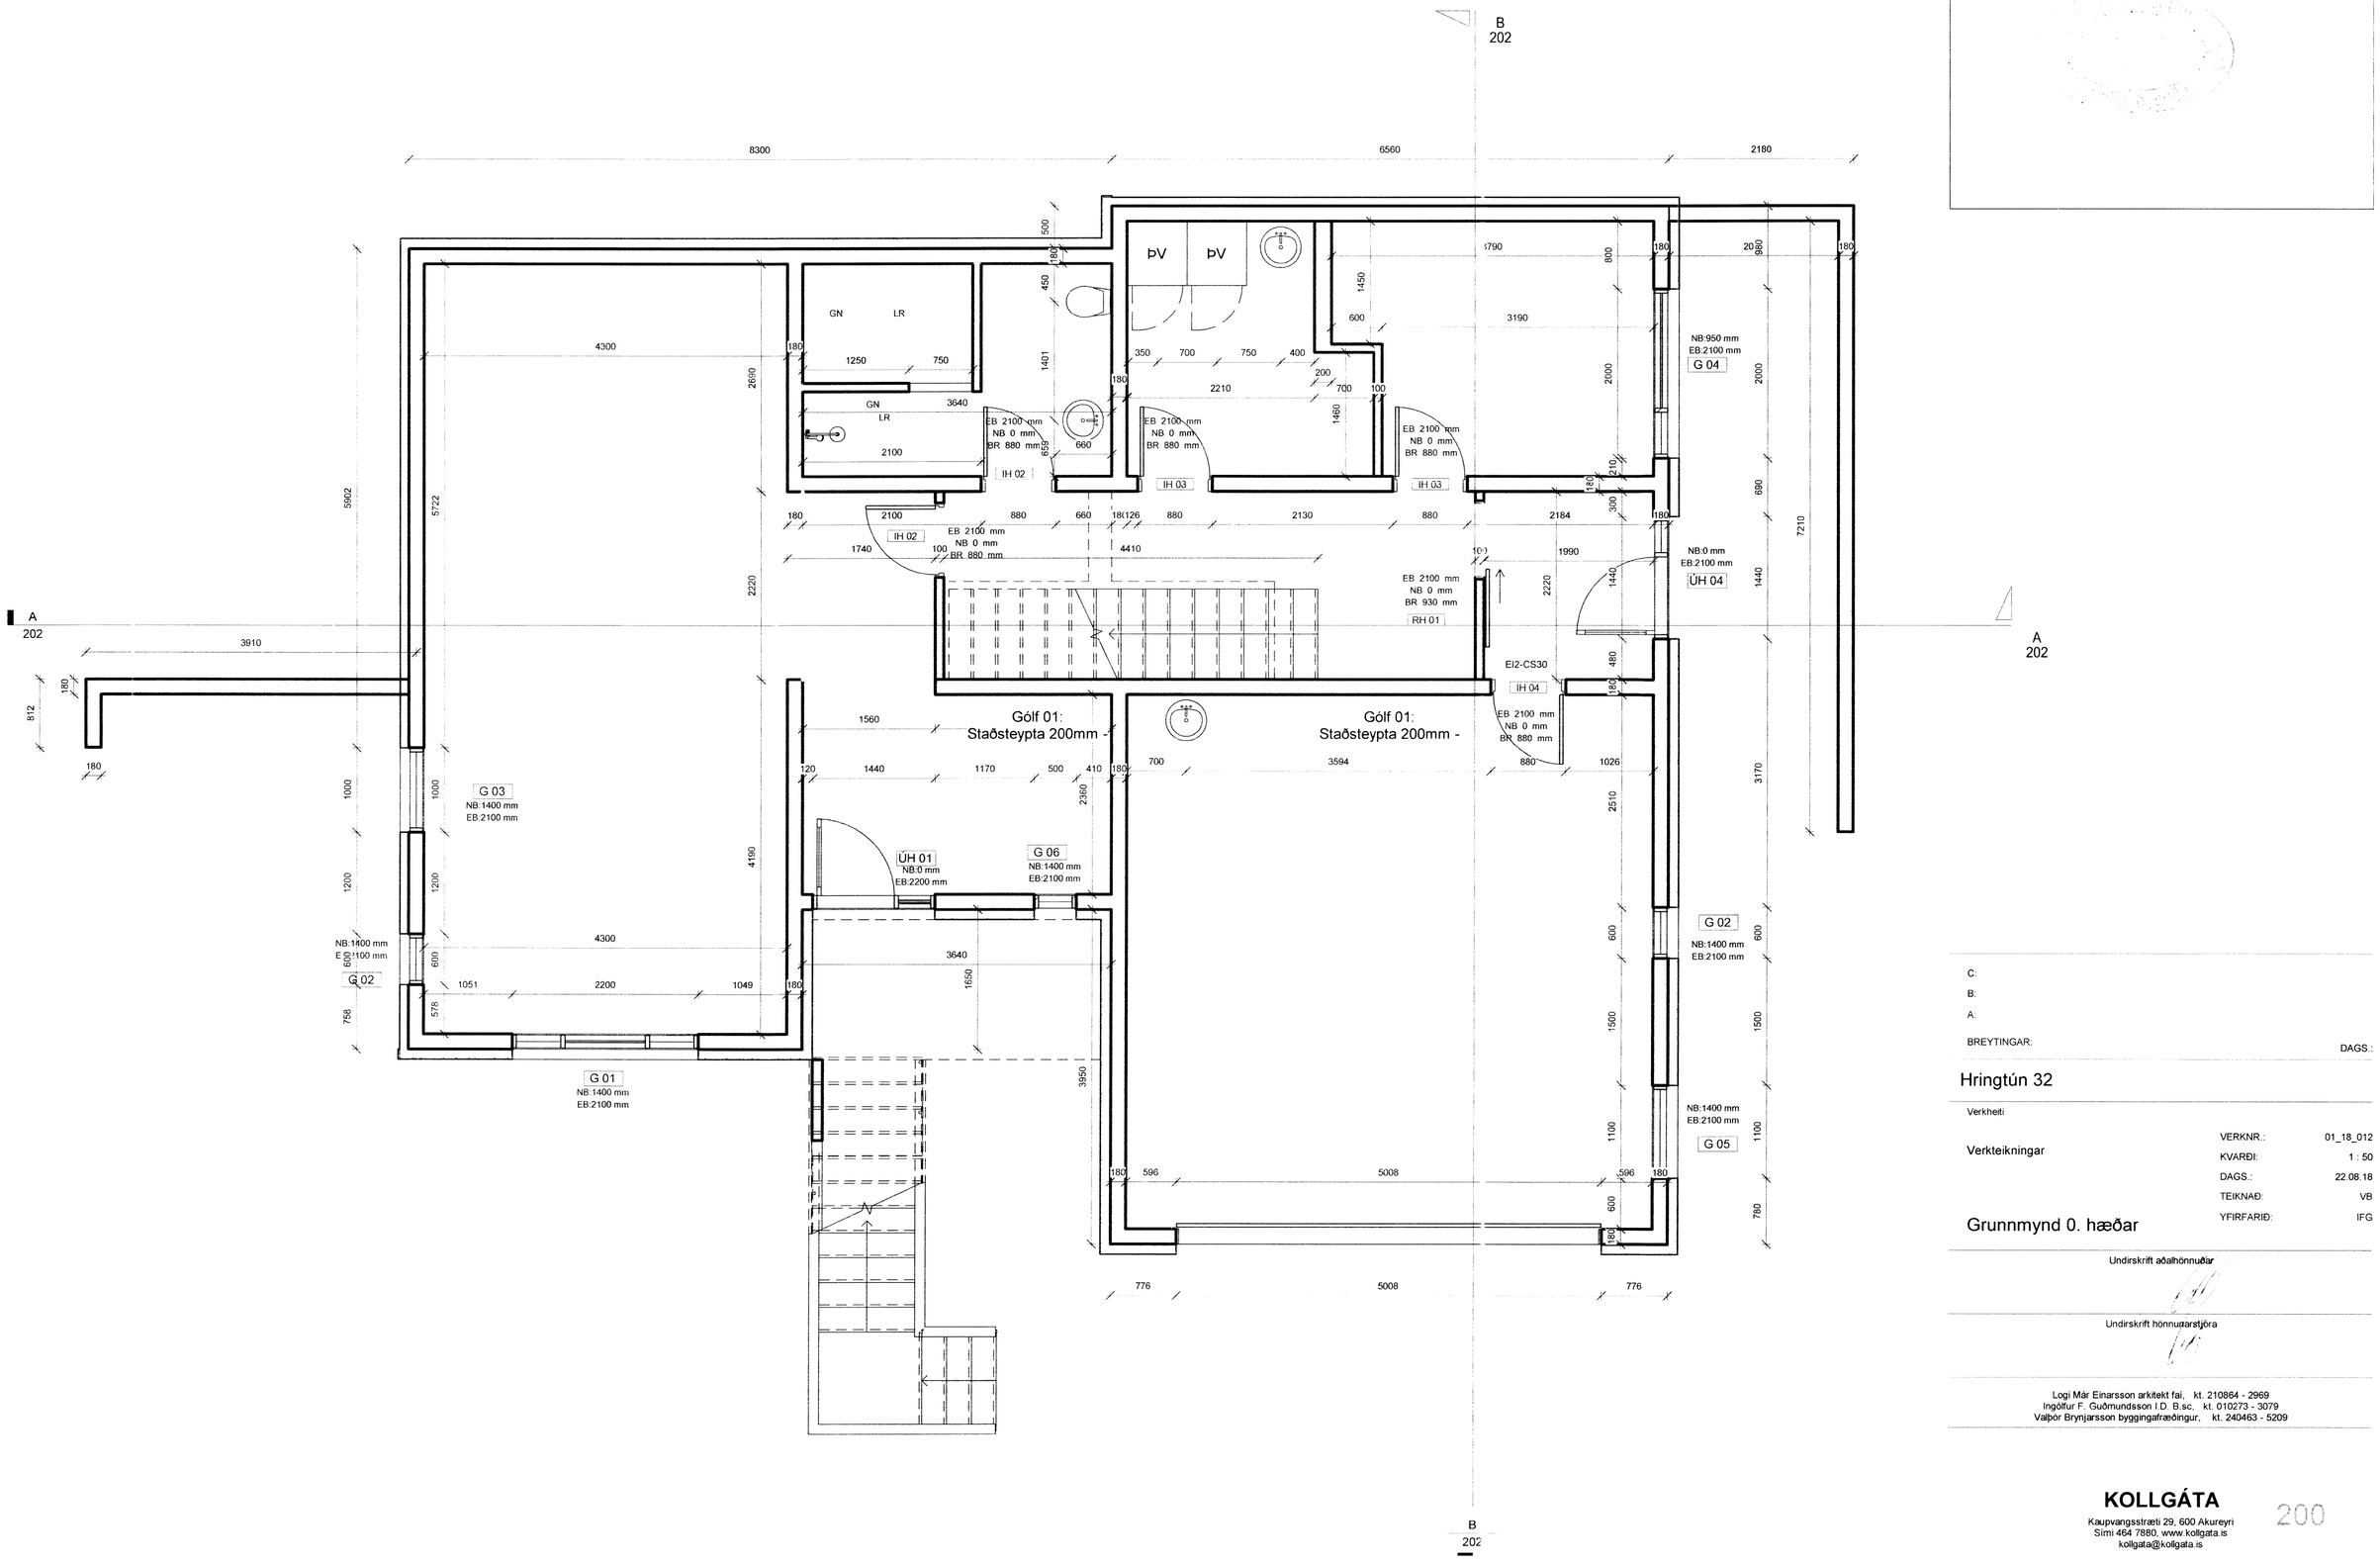

C:

B:

A:

BREYTINGAR: DAGS.:

Hringtún 32

Verkheiti

Verkteikningar

VERKNR.: 01_18_012
KVARÐI: 1 : 50
DAGS.: 22.08.18
TEIKNAÐ: VB
YFIRFARIÐ: IFG

Grunnmynd 0. hæðar

Undirskrift aðalhönnuðar

Undirskrift hönnunarstjóra

Logi Már Einarsson arkitekt fai, kt. 210864 - 2969
Ingólfur F. Guðmundsson I.D. B.sc, kt. 010273 - 3079
Valþór Brynjarsson byggingafræðingur, kt. 240463 - 5209

KOLLGÁTA
Kaupvangsstræti 29, 600 Akureyri
Sími 464 7880, www.kollgata.is
kollgata@kollgata.is

200