



A Snið A-A
1 : 50

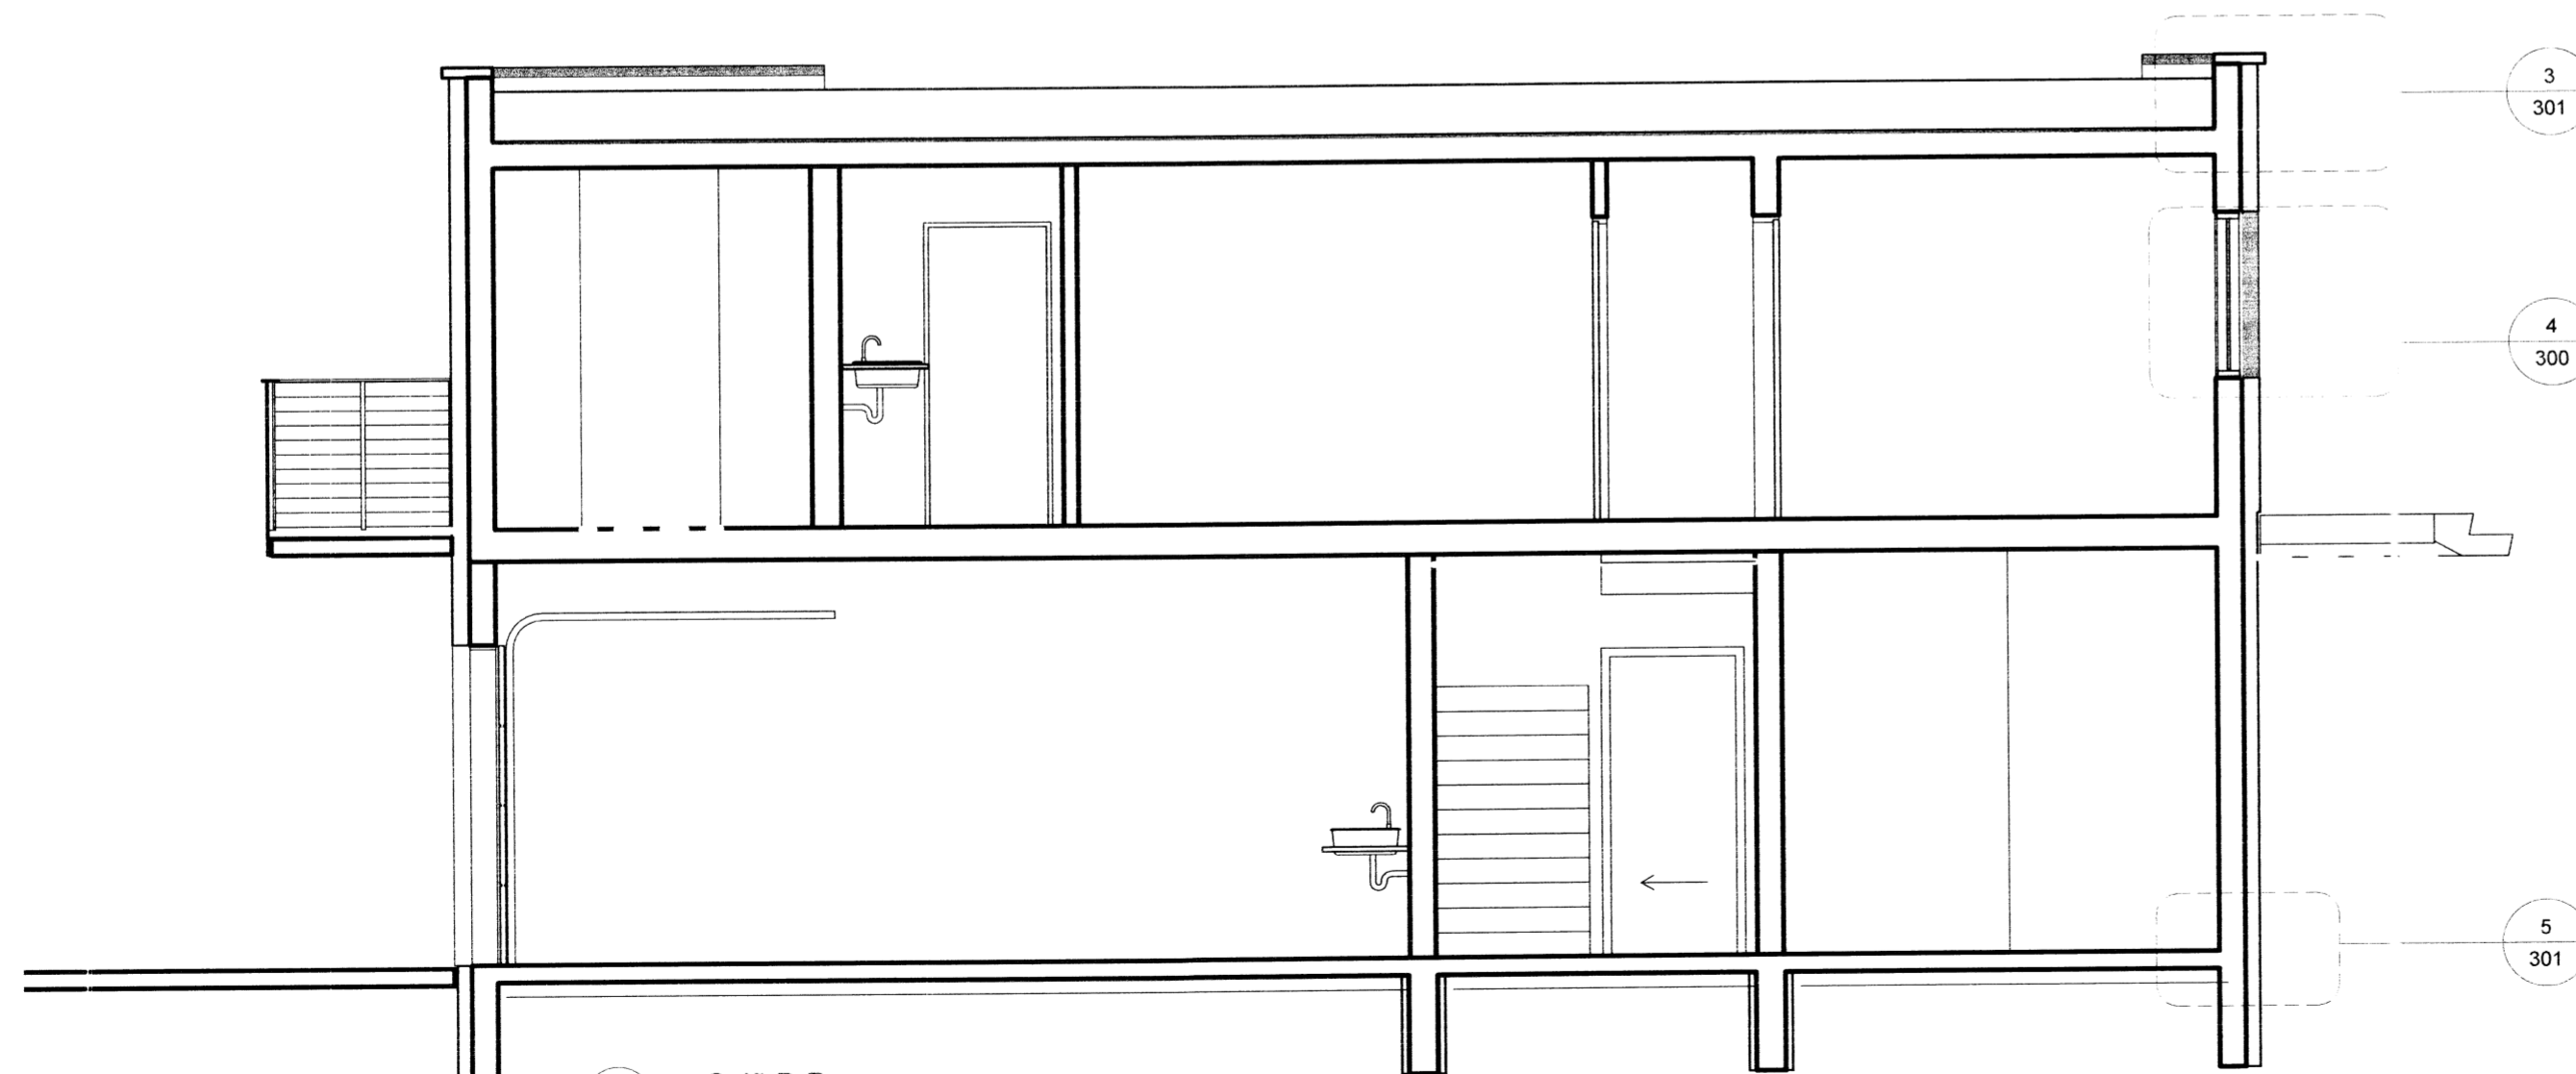

B Snið B-B
1 : 50

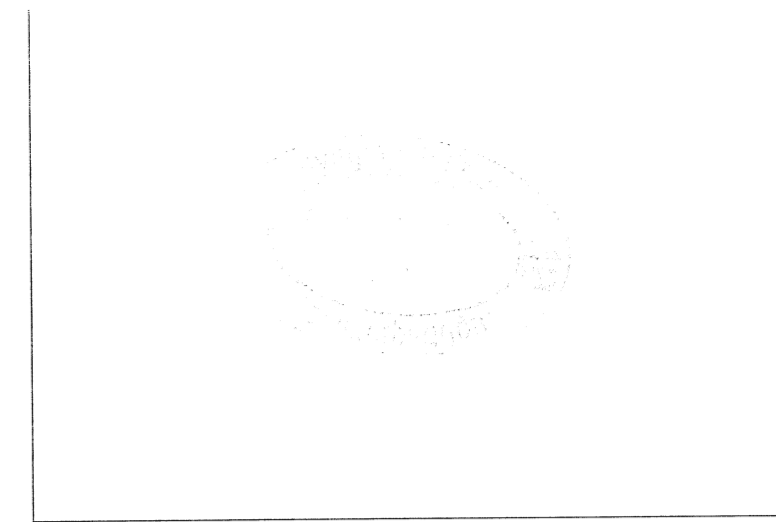

C:
B:
A:
BREYTINGAR: _____ DAGS: _____

Hringtún 32

Verkhelti: _____
VERKNR.: 01_18_012
KVARDI: 1 : 50
DAGS: 01/30/18
TEIKNAD: Author
YFIRFARIÐ: Approver

Snið

Undirskrift aðalhöfundar

Undirskrift hönnunarstjóra

Logi Már Einarsson arkitekt fa. kt. 210864 - 2969
Ingólfur F. Guðmundsson I.D. B.sc. kt. 010273 - 3079
Valþór Brynjásson byggingafræðingur, kt. 240463 - 5209