

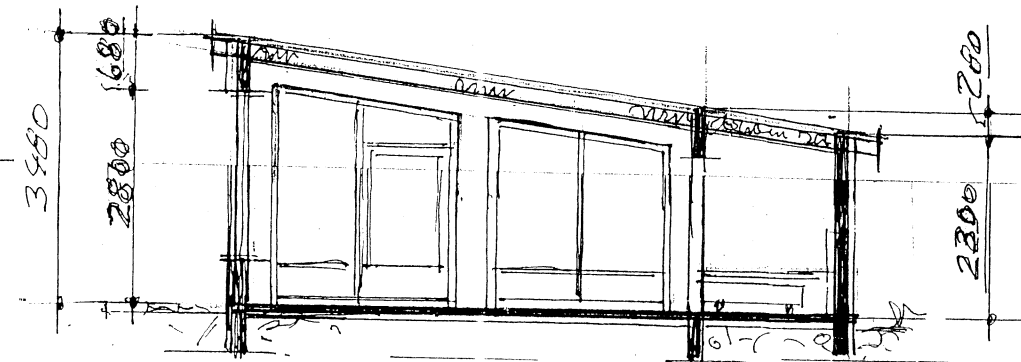
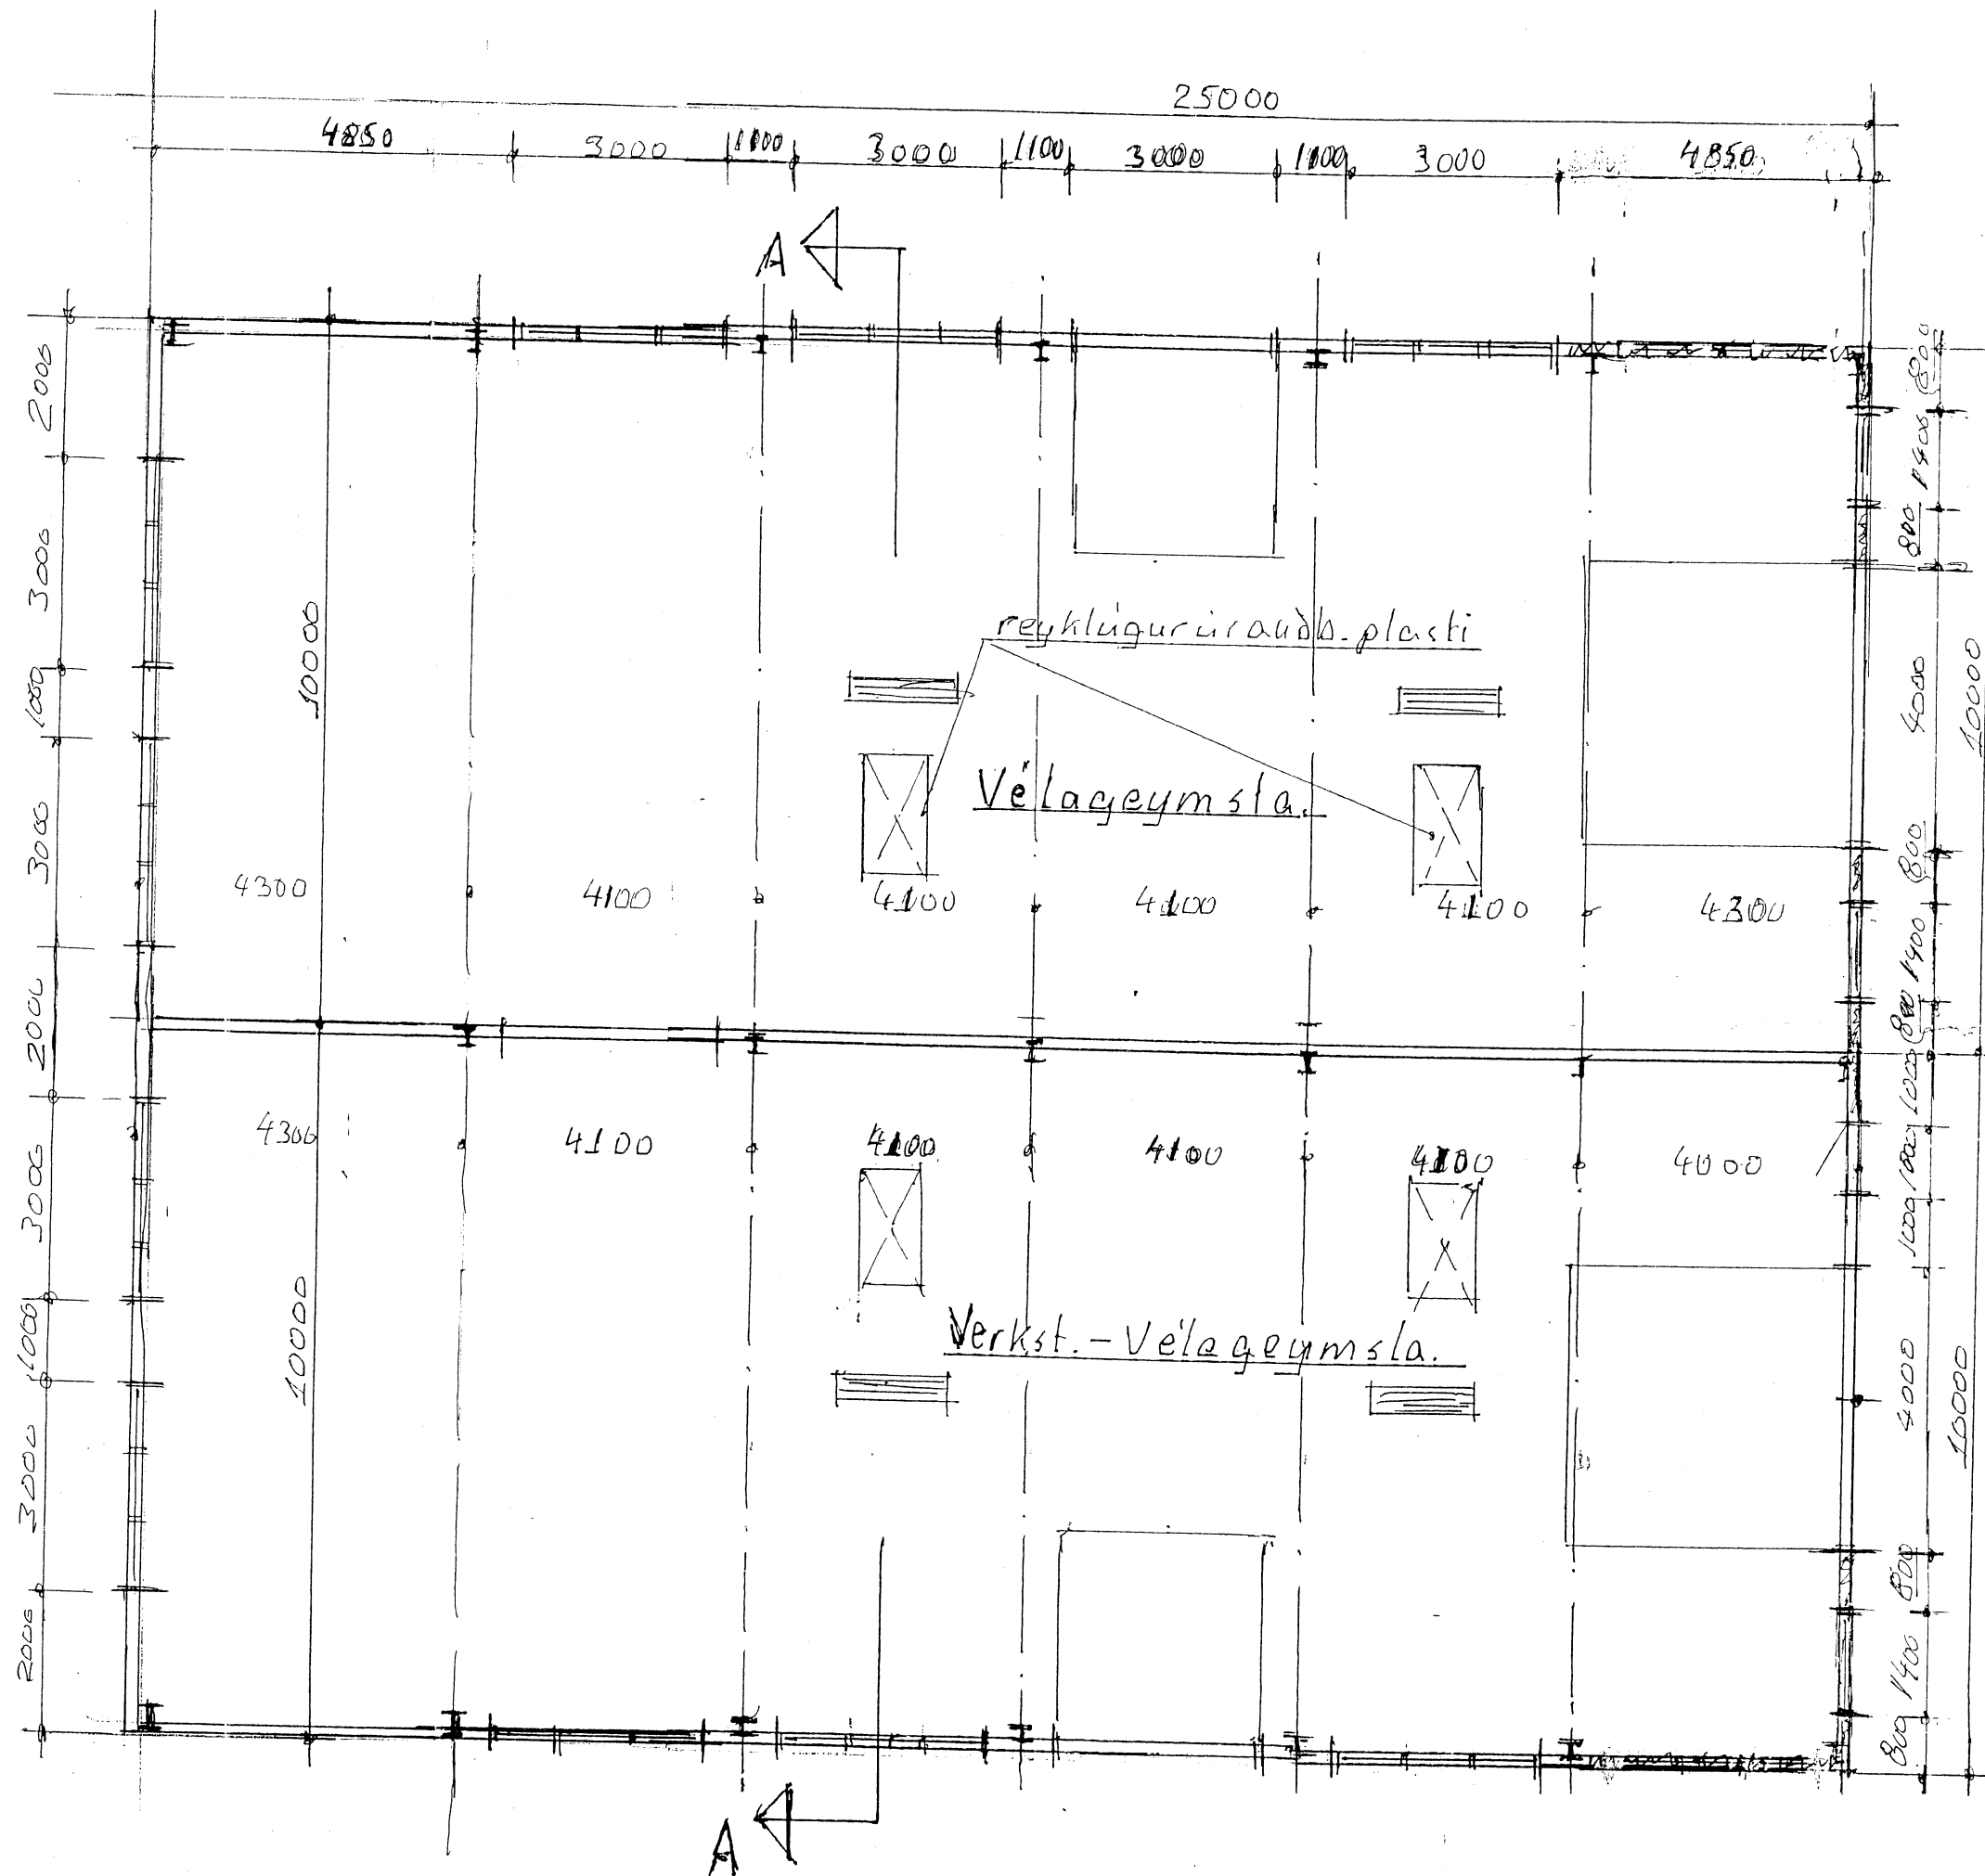
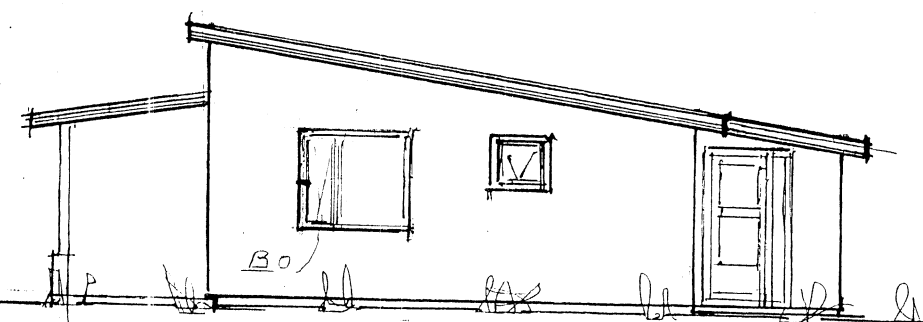



Grunnmynd - M 1:100

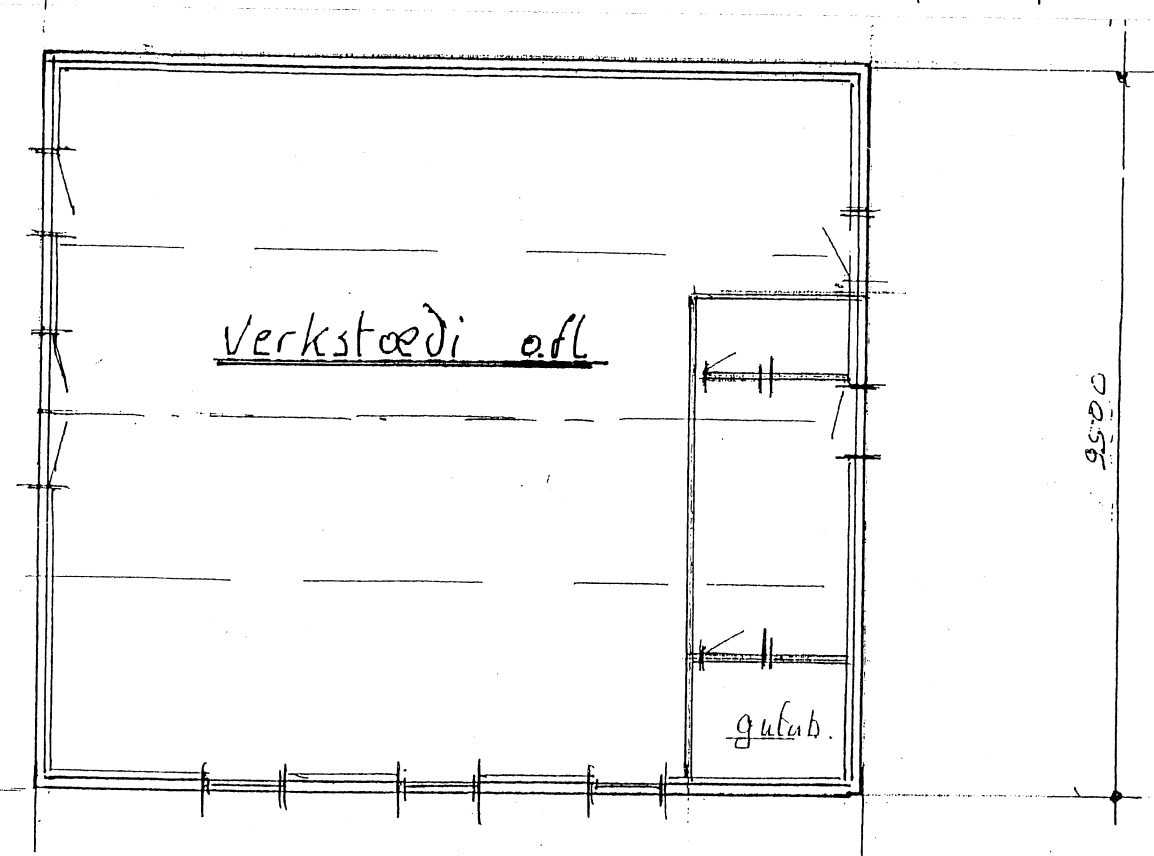

Snid A-A M 1:100

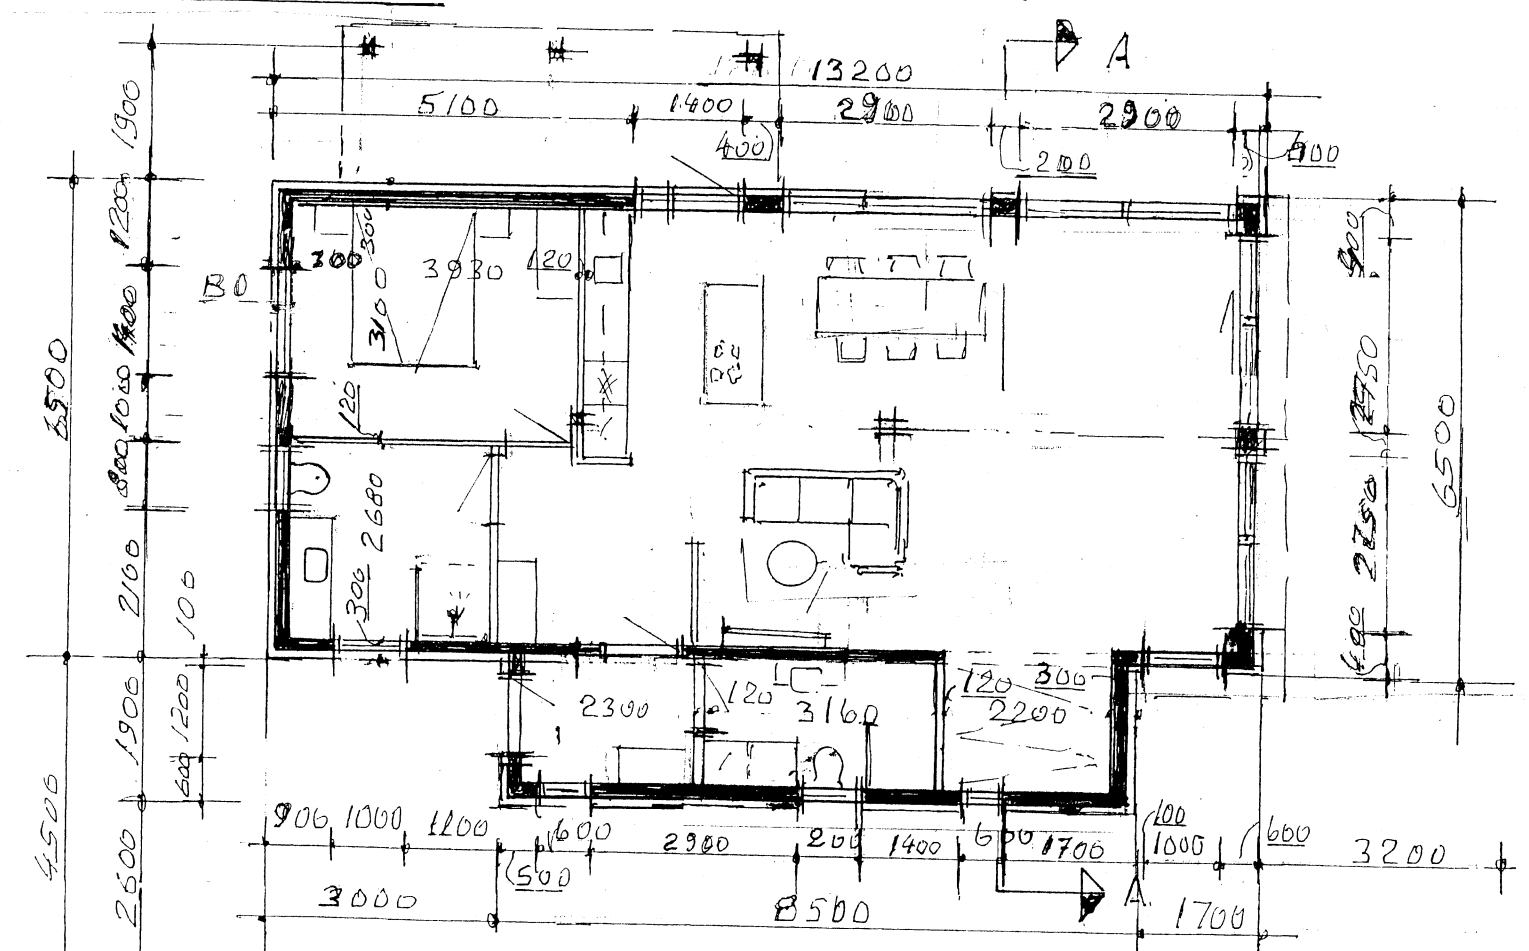

Vestur-hlið M1:100

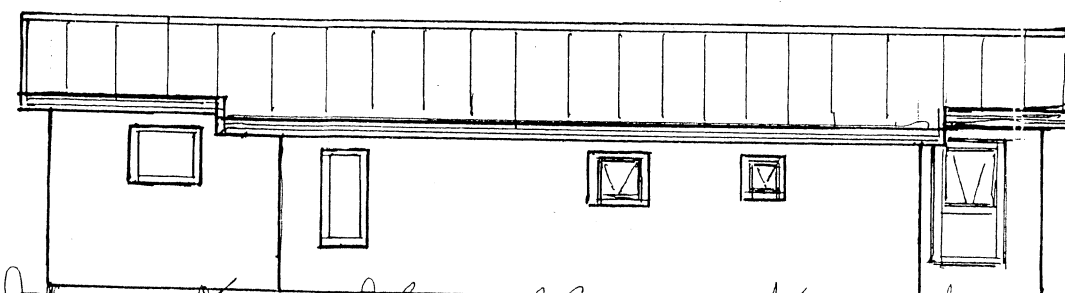

Sudur-hlið M 1:100

Hönnunarstjóri: Birgir Agústsón MUFÍ

Litlu-Hamunarstaðir - Dalvíkurbyggð - Útihús
Vélagæymslur - verkstæði og gæstahús - Grunnmyndir

Bl. nr. A-2019-01 Mf: 100	<u>Þúgáð Þorsteinn MVEI</u> Hónnunarskjöri
<u>Birgir Agústsson MVEI</u> 101039-4049	<u>8406095</u> Teikn breytt sperrubíl minnkað 12-03-2019 <u>Þúgáð</u>