

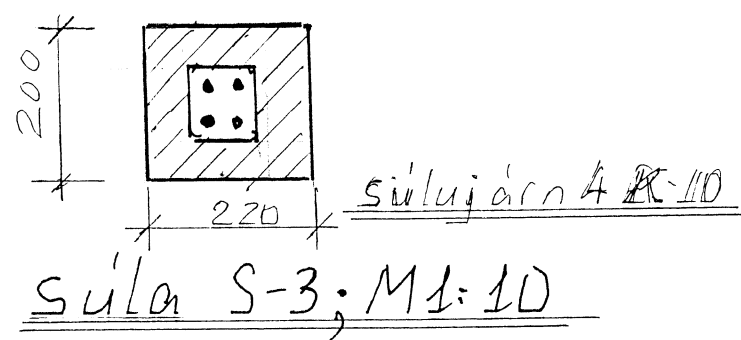
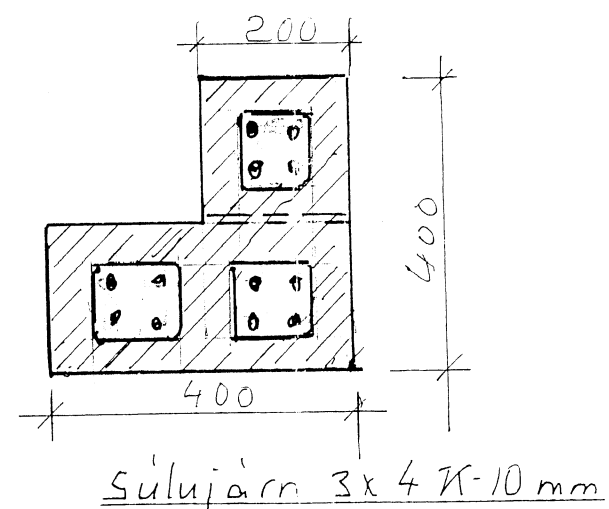
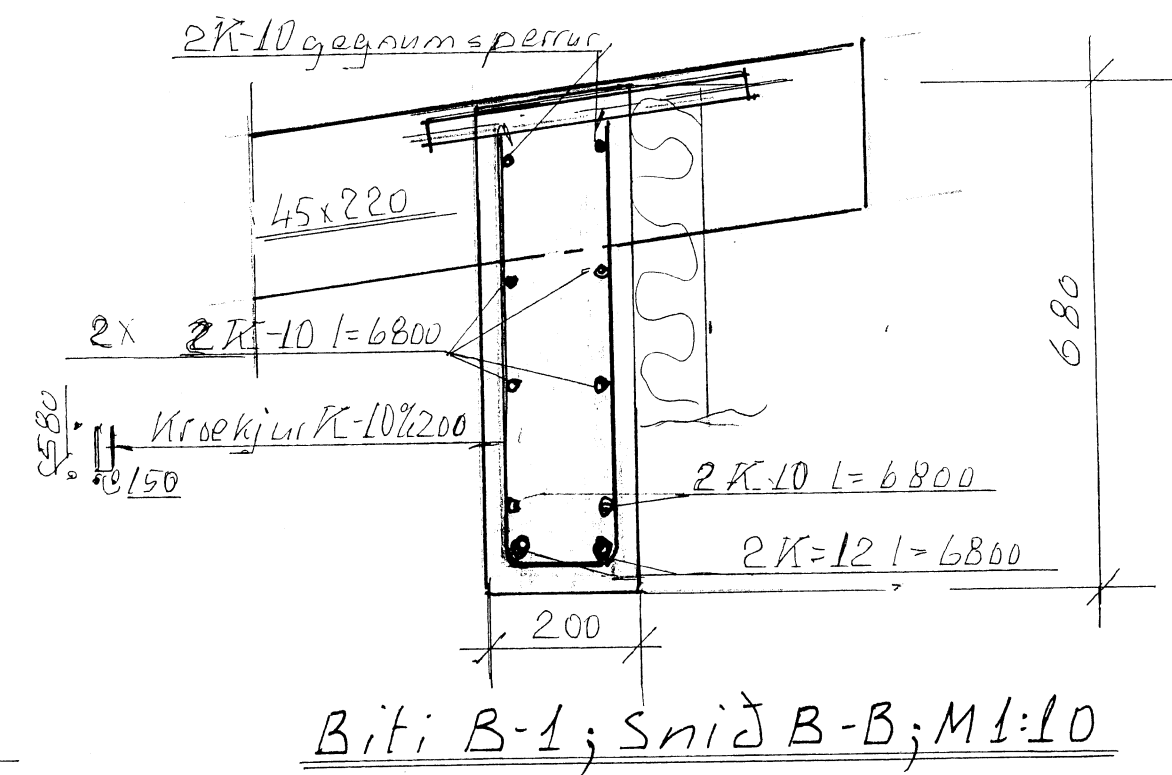



Þakbitar og sperrur; Grunnmynd; M1:50

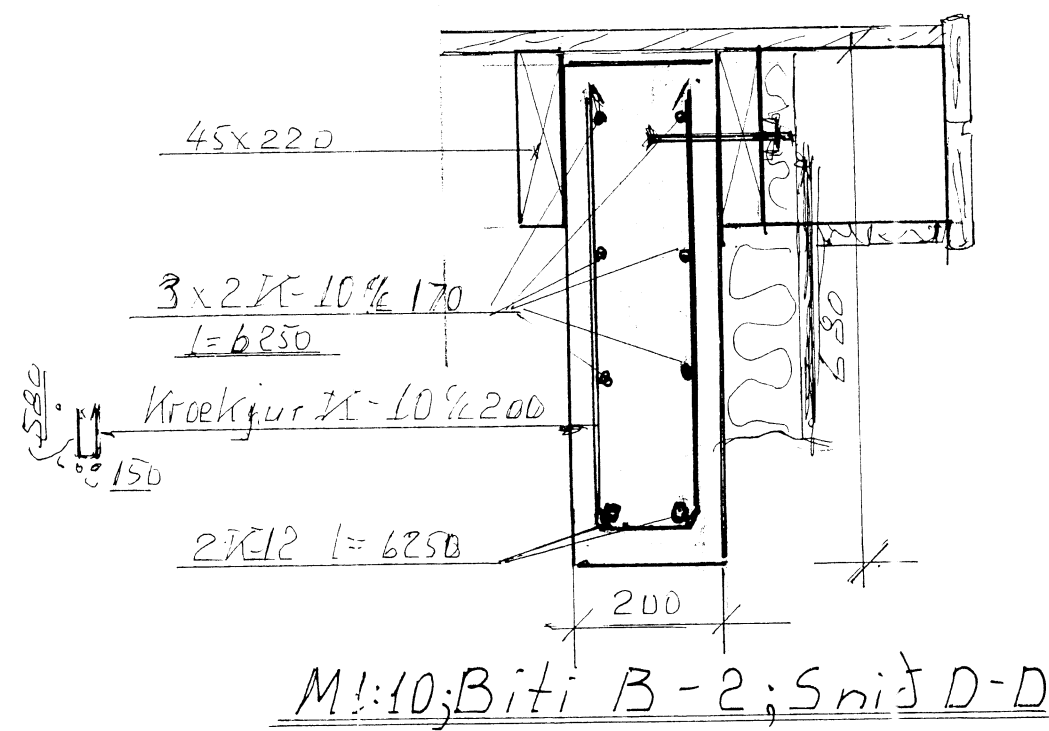

Snið A A í þak; M1:10

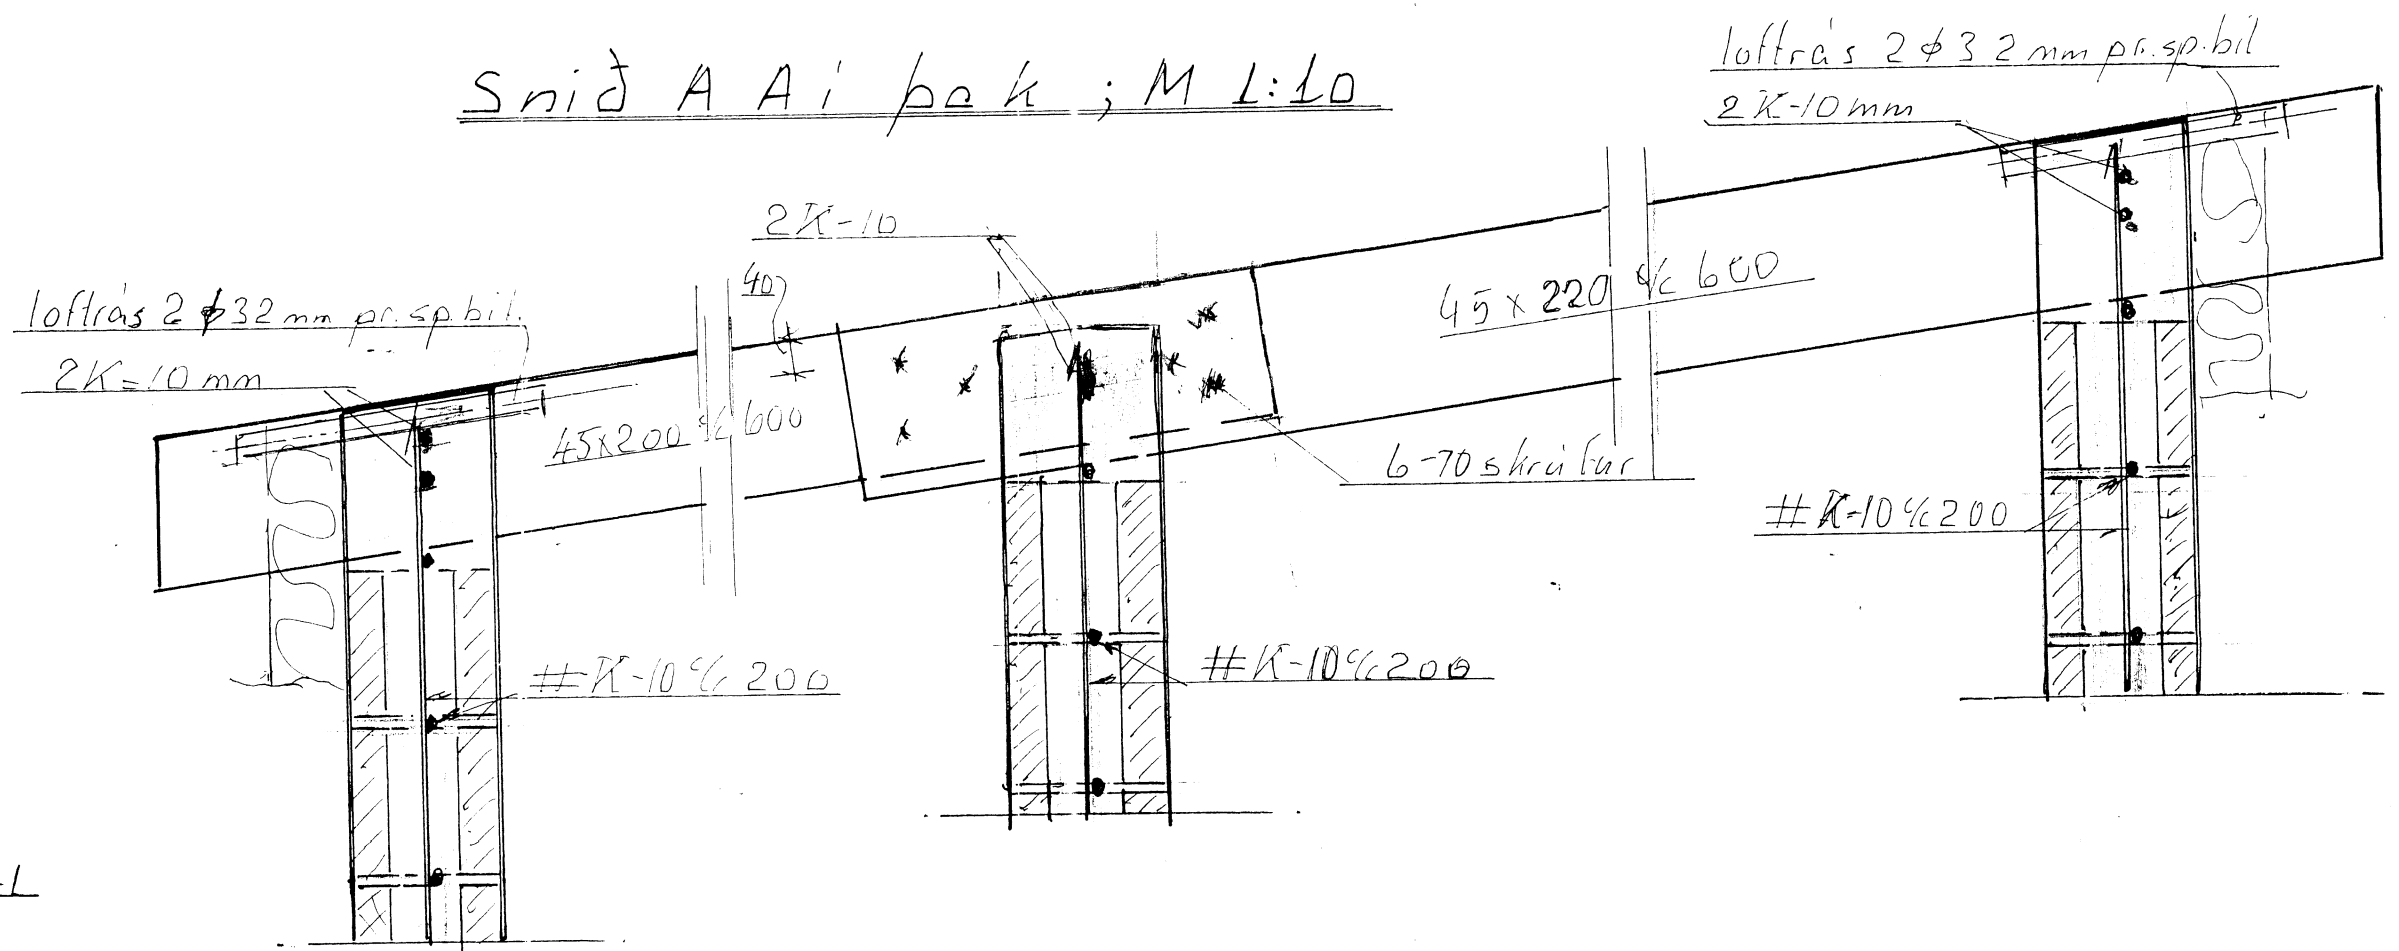

Súla S-2; M1:10

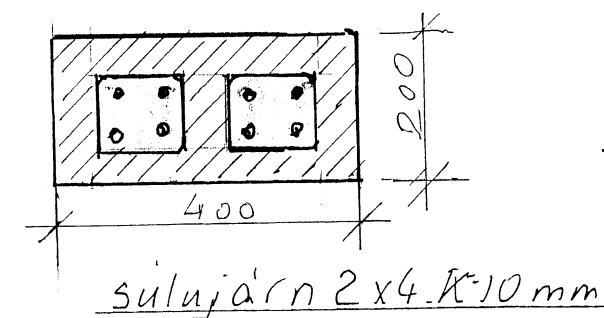

Súla S-1; M1:10

Hönnunartjóni Þógnir Agústsson MVEI  
 Ísland 10139-4049

<u>Litlu-Hámundarstaðir</u>	
<u>Þalvíkurbyggð; Útihús</u>	
<u>Þakbitar og sperrur; gestahús</u>	
<u>Bl nr. 7-2019-06</u>	<u>M1:10 1:50</u>
<u>Þógnir Agústsson MVEI</u>	<u>Áki okt. 2019</u>
<u>Birgir Agústsson MVEI 10139-4049</u>	<u>0406095</u>