
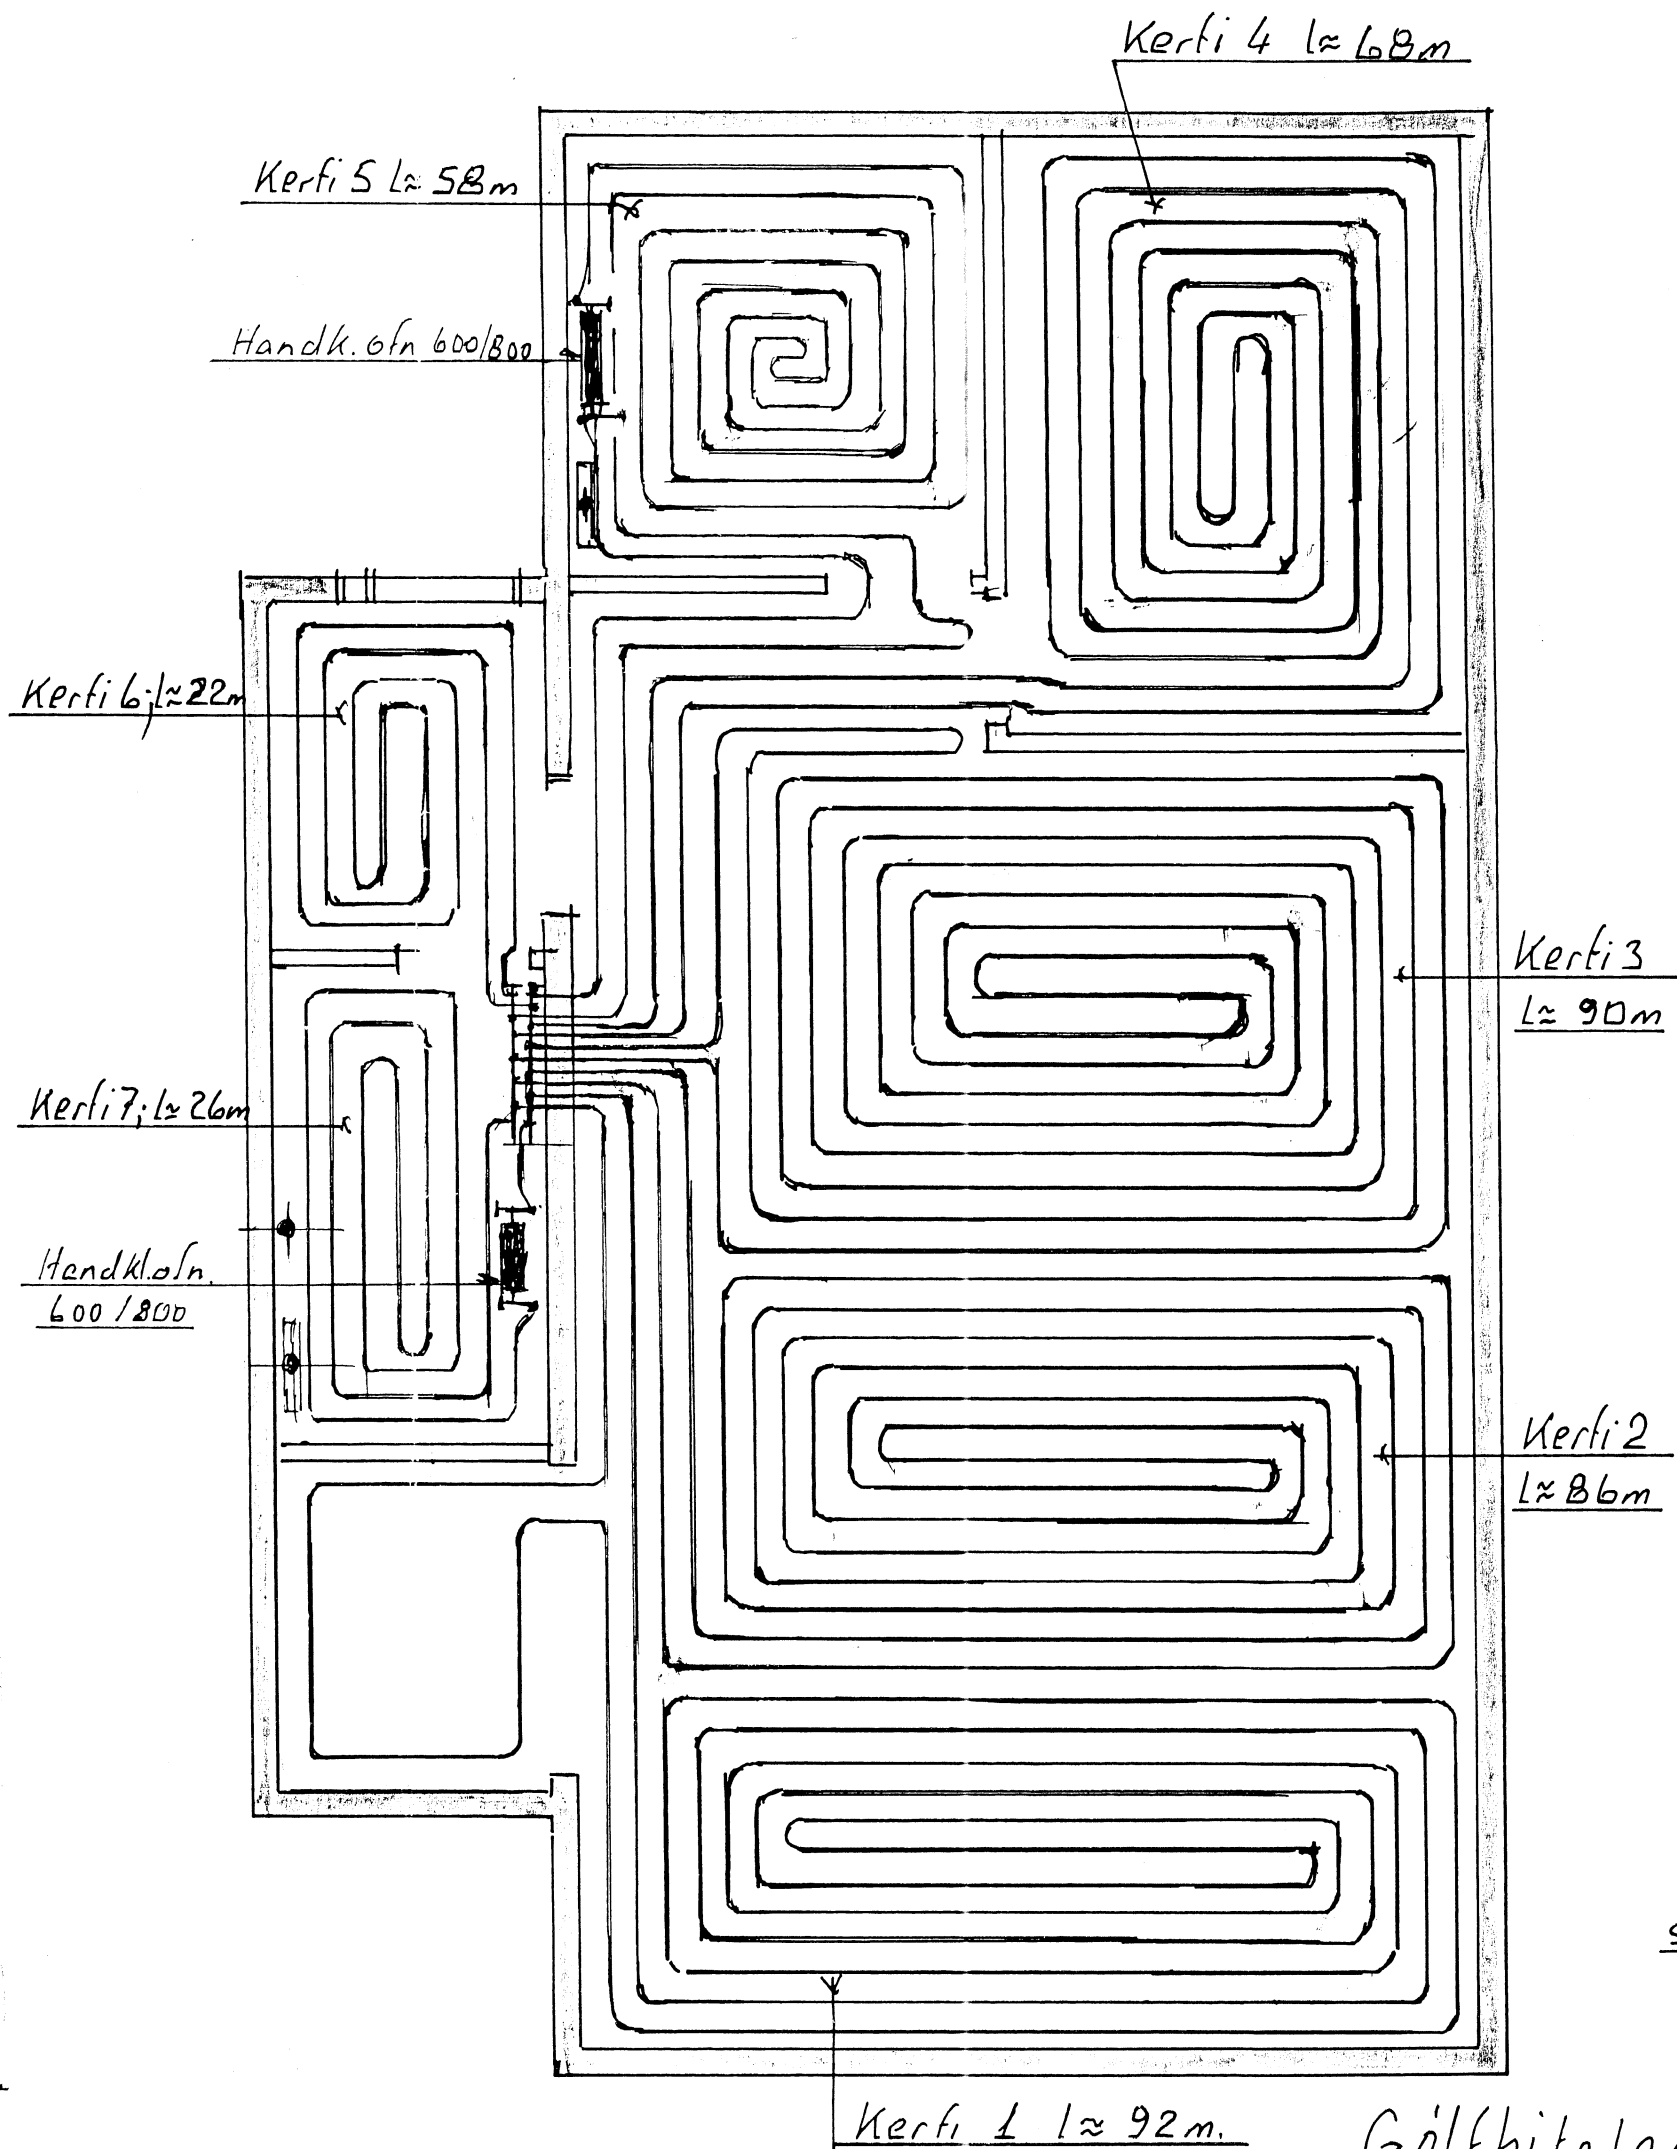


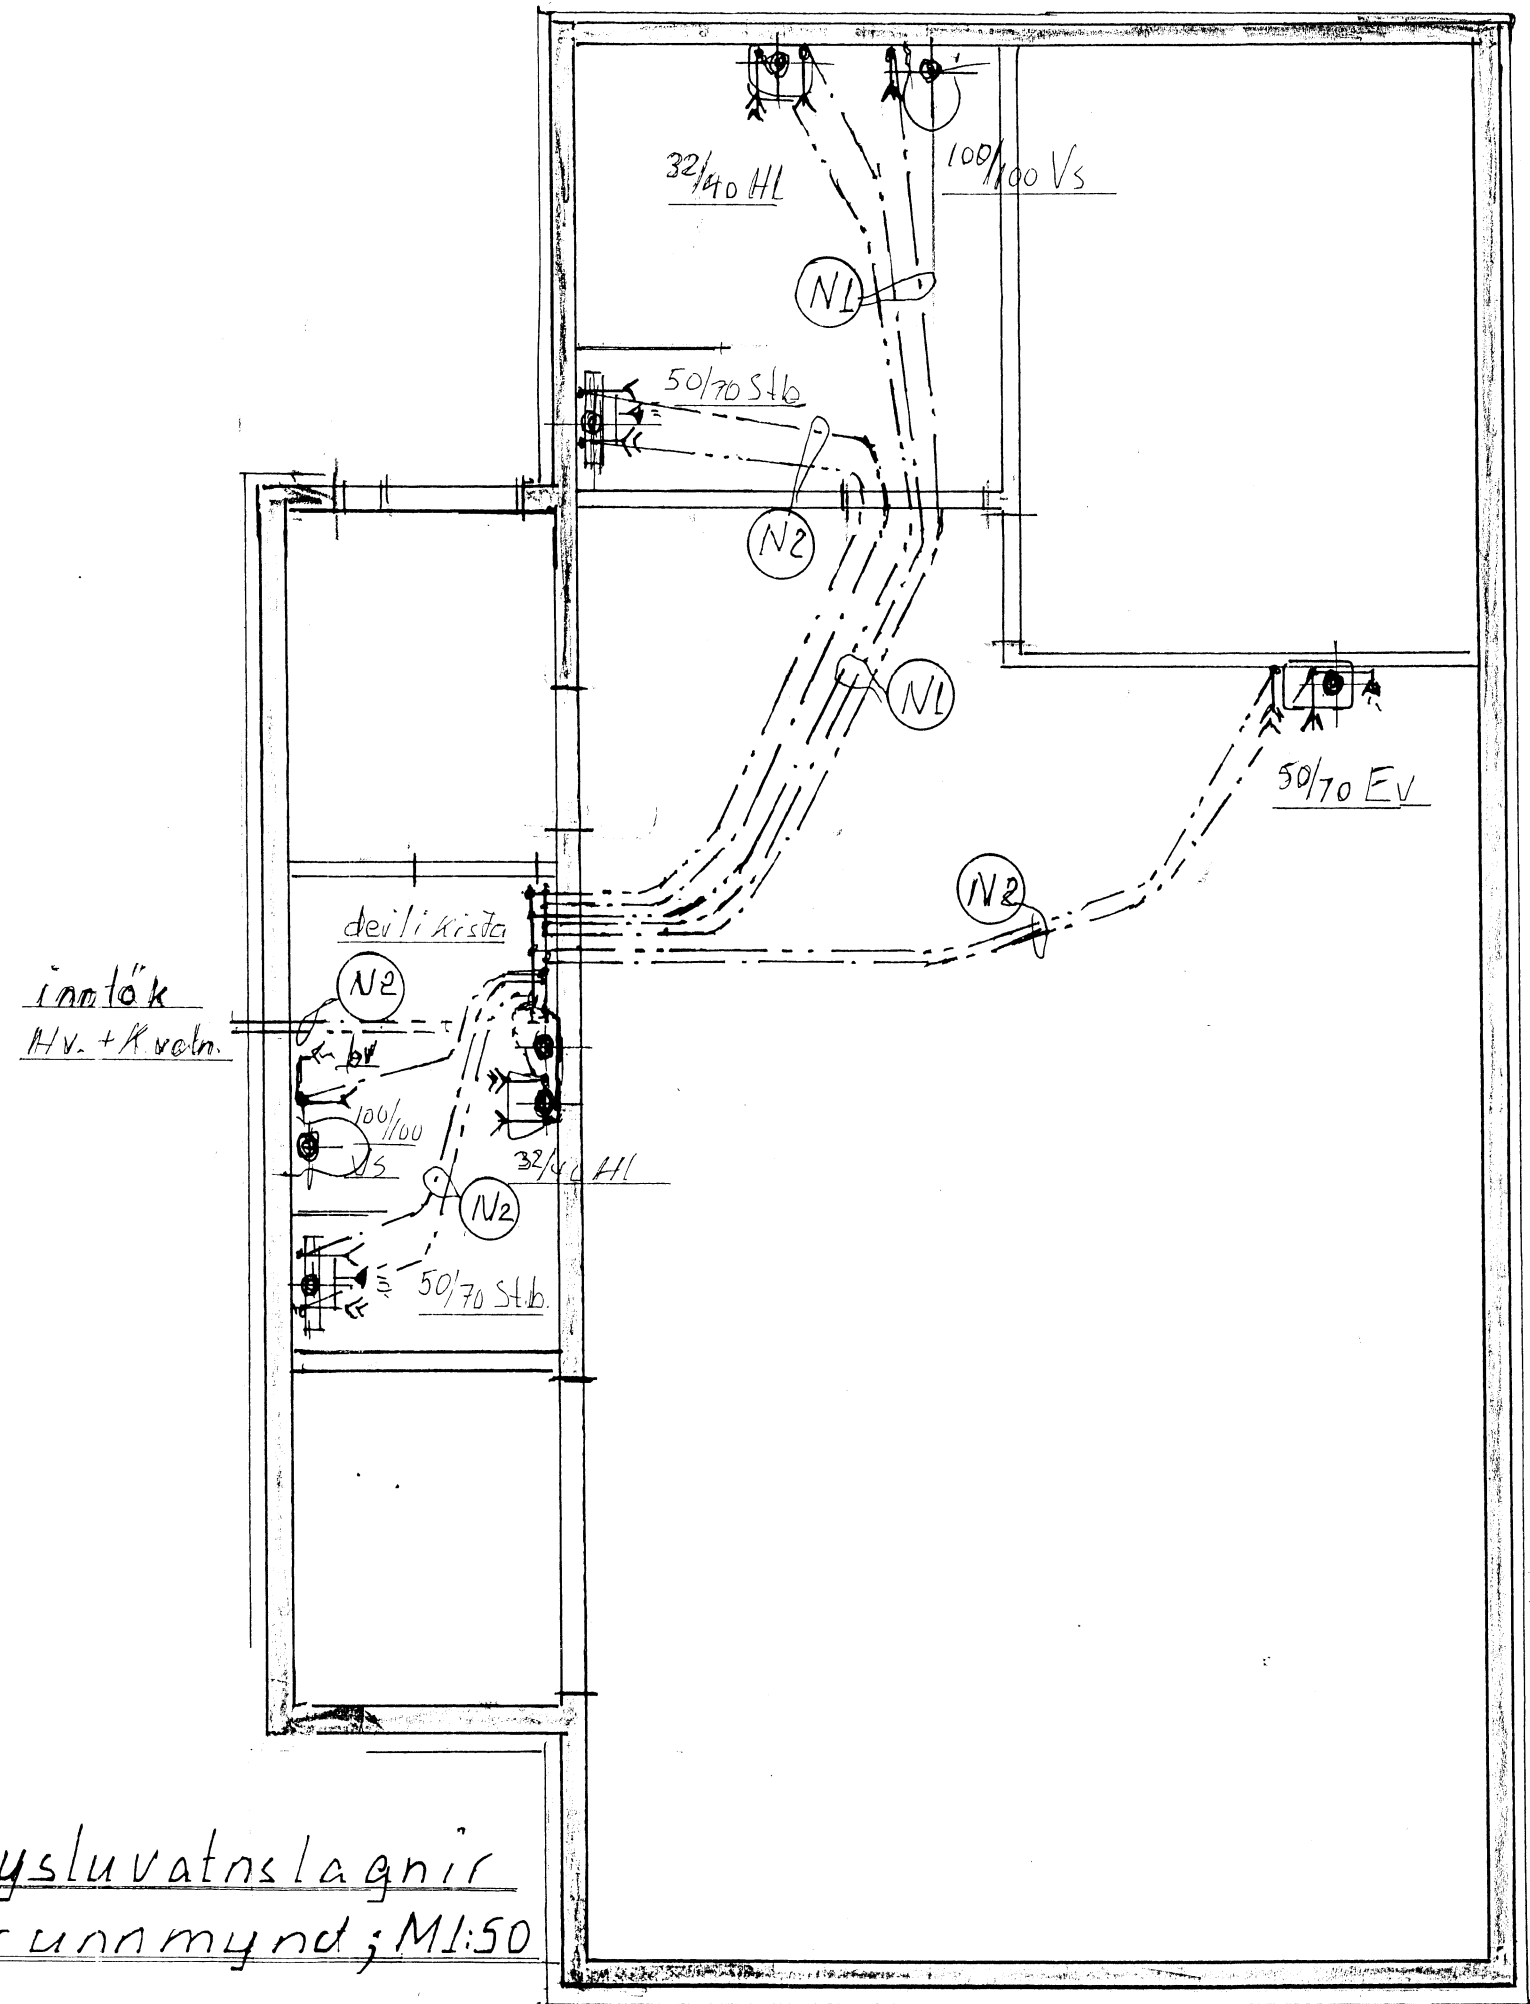

Sjá daili kistu og skýringar á bl. VVS-2019-02

Neysluvatnslagnir
Grunnmynd; M1:50

SKÝRINGAR FYRIR NEYSLUVATNSLAGNIR

RÖR Í NEYSLUVATNSLÖGN ERU ÚR PEX (KROSSBUNDIÐ HD POLYETHYLEN) Í SVEIGJANLEGU FÓÐURRÖRI NEMA ANNAÐ SÉ TEKIÐ FRAM.
VATNSRÖRIN SKULU ÞOLA 70°C SAMFELT VÍÐ 1 MPa VINNUÞRÝSTING.
TENGIÞRÝSTINGAR SKULU VERA ÚR AFZINKUNARÞOLNU MESSING.
BIL MILLI FESTINGA SÉ SAMKVÆMT IST-67 OG FYRIRMÆLUM FRAMLEIÐANDA RÖRANNA.

ALLAR LEIÐSLUR Í NEYSLUVATNSLÖGN AÐRAR EN LEIÐSLUR Í FÓÐURRÖRUM SKULU EINANGRAST, MEÐ ÁDRAGSEINANGRUN.

KERFIÐ SKAL ÞOLA 0,6 MPa VINNUÞRÝSTING OG PRÓFAST MEÐ 1,0 MPa AÐUR EN LEIÐSLUR ERU HULDAR.

ALLT EFNÍ OG FRÁGANGUR KERFISINS SÉ Í SAMRÆMI VÍÐ ÁKVÆÐI IST-67 OG GILDANDI REGLUGERÐIR.

ÖNEFNDAR TENGILEIÐSLUR AÐ TÆKJUM ERU 16x2,2 ÁLPEX.

TAFLA YFIR TÖPPUNARSTAÐI:

Allir tappstaðir eru ø15 mm, nema annað sé tekið fram.

Tæki	Sk.st.	Fjöldi	Kalt	Heitt
Vatnssalerni	VS.	2	0,2	-
Handlaugar	HL	2	0,4	0,4
Stálvasar	SV	1	0,2	0,2
Eldhúsvaskar	EV	1	0,2	0,2
Sturtubóð	SB	2	0,4	0,4
Þvottavélar	ÞV	1	0,2	0,2
Uppþvottavélar	UV	1	0,2	0,2

N2: NEYSLUVATNSLÖGN: PEX ø20 Í PLø 39/35 FÓÐURRÖRI.

N1: NEYSLUVATNSLÖGN: PEX ø16 Í PLø 34/29 FÓÐURRÖRI.

AFL GÓLFHITALAGNAR:

Nr.	Lengd	Afl	Rými
1)	92 m	1470 W	
2)	86 m	1380 W	
3)	90 m	1440 W	
4)	68 m	1080 W	
5)	58 m	930 W	+ handk. ofn.
6)	22 m	350 W	
7)	26 m	420 W	+ handk. ofn.
8)	m	0 W	
9)	m	0 W	
10)	m	0 W	

Gólfhitalagnir; Grunnmynd M1:50

Hönnunartíðni: Birgir Agústíason MVEI
Birgir Agústíason MVEI 101039-4049

Litlu-Hamundarstaðir
Útihús - gestahús.
Neysluvatns- og gólfhitalagnir
Bl nr. VVS-2019-02 M1:50
Ák. í okt. 2019 Birgir Agústíason MVEI
Birgir Agústíason MVEI 101039-4049 8406095