




AUSTUR HLIÐ

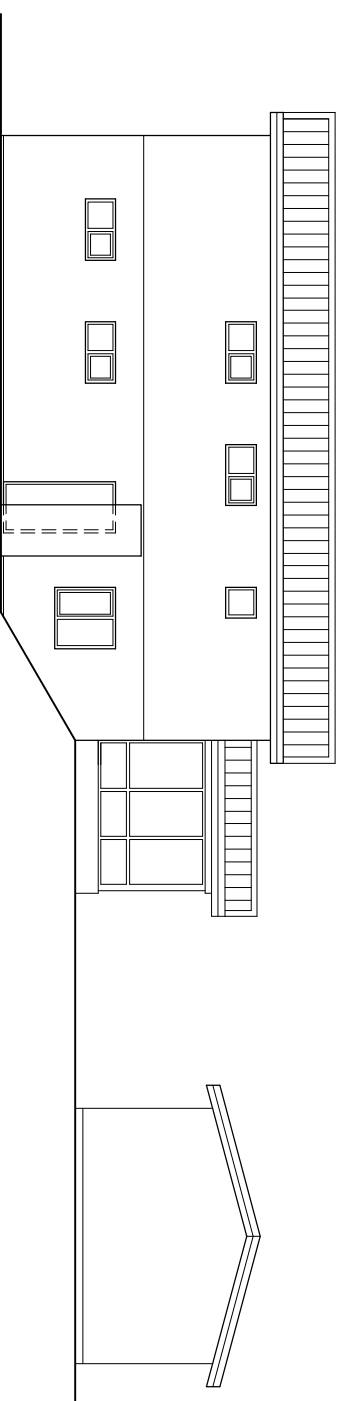

NORÐUR HLIÐ

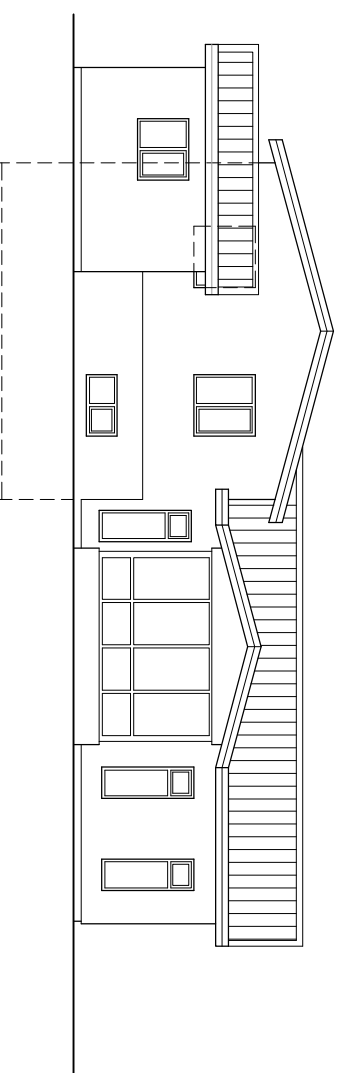

VESTUR HLIÐ

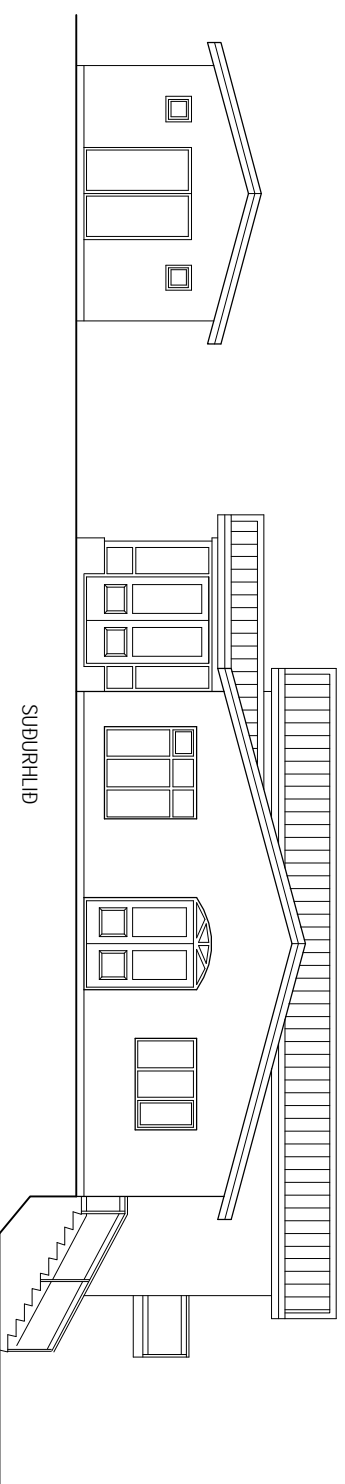

SÚÐUR HLIÐ

Br. nr.	Dags.	Af.	Breyting
(A)	04.09.07	pF	GARÐHÓSI BÆTT A TEKNINGU
(B)			
(C)			
(D)			

Höfundur húss:

ALTEIKNING ehf

ÖLL ALIENNI TÆKNIDRÖMUSTA

MÍÐSALIR 7, 201 KÓPAVOGUR, SÍMI 897-4588

Porsteinn Friðbjósson, byggingafræðingur
Kt. 211055-5299 netfang: midsalir@blnet.is

HRINGTÚN 30
DALVIK

Tekningarnúmer: ÚTLIT

Dags. 29.04.2007. Kart 1:100

Hanna ÞF Teknaþ ÞF Smþ.

Vefur. 07-804 Tölvunr. 104 Breytur. A