




Norðurhlíð

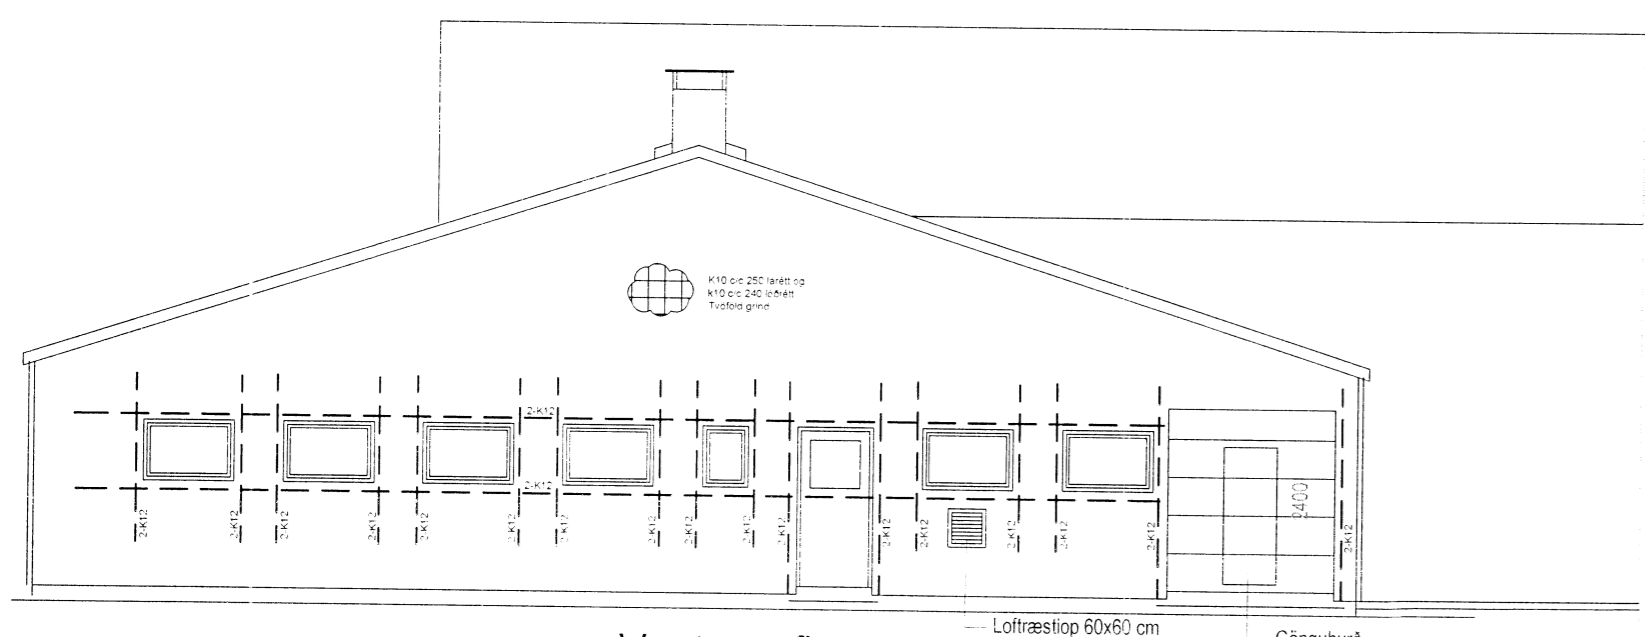

Vesturgafi

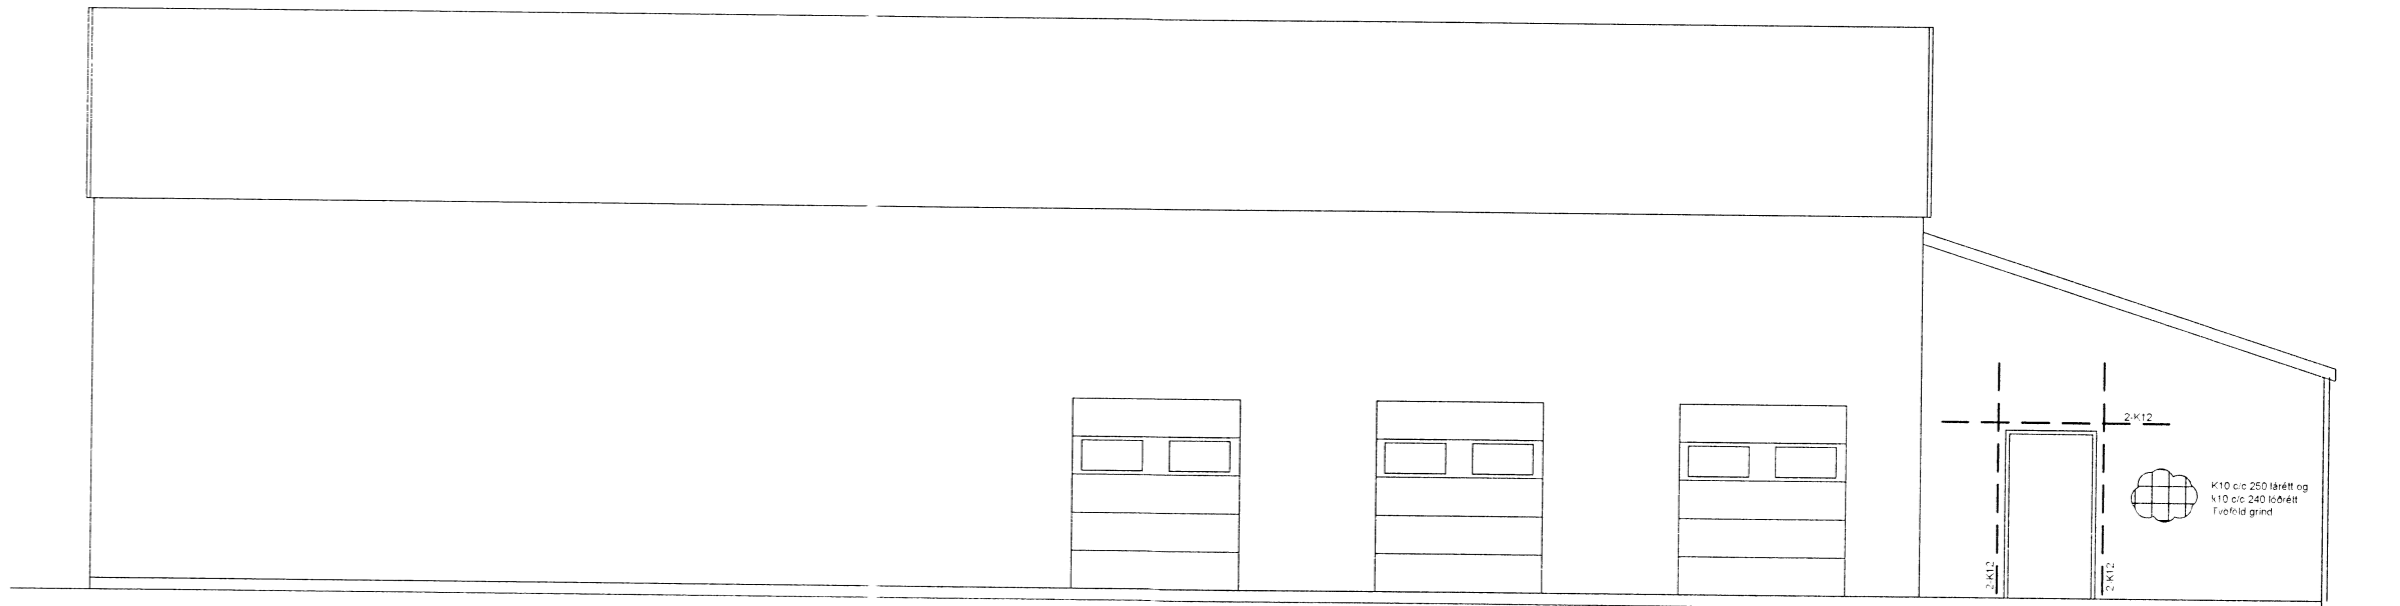

Austurhlíð

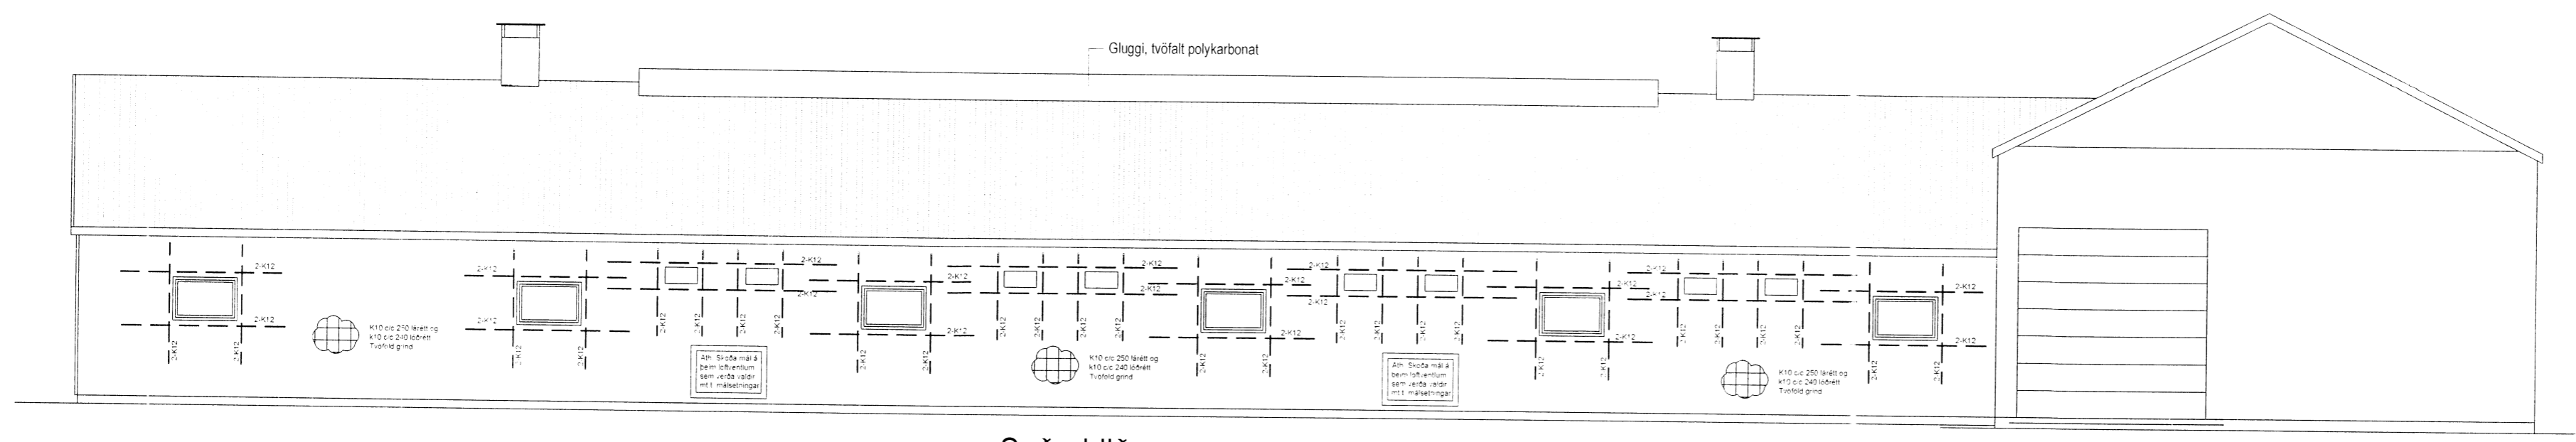

Suðurhlíð

Útlit bendingar mk. enginn

Verk: Ytra-Hvarf - 151946 - Dalvíkurbyggð			
Verkhliði: Útlit bendingar		Netfang: tso@simnet.is	
Teikn nr: B-12	Dags: 28.03.2019	Mælikvarði: 1:100	Farsími 899-7864 - Sæmundur Farsími 863-3184 - Magnus
Verknr:		Tækniþjónusta ehf kt: 601200-2440	tölvuskráningarnúmer:
Hannað: Sæmundur Óskarrson 180160-3109	Teiknað: Sæmundur Óskarrson 180160-3109	Suðurlandsbraut 32. 3 hæð Sími: 5533700	
		Áritun aðalhönnuðar: Sæmundur Óskarrson 180160-3109	

Breytingar:	