




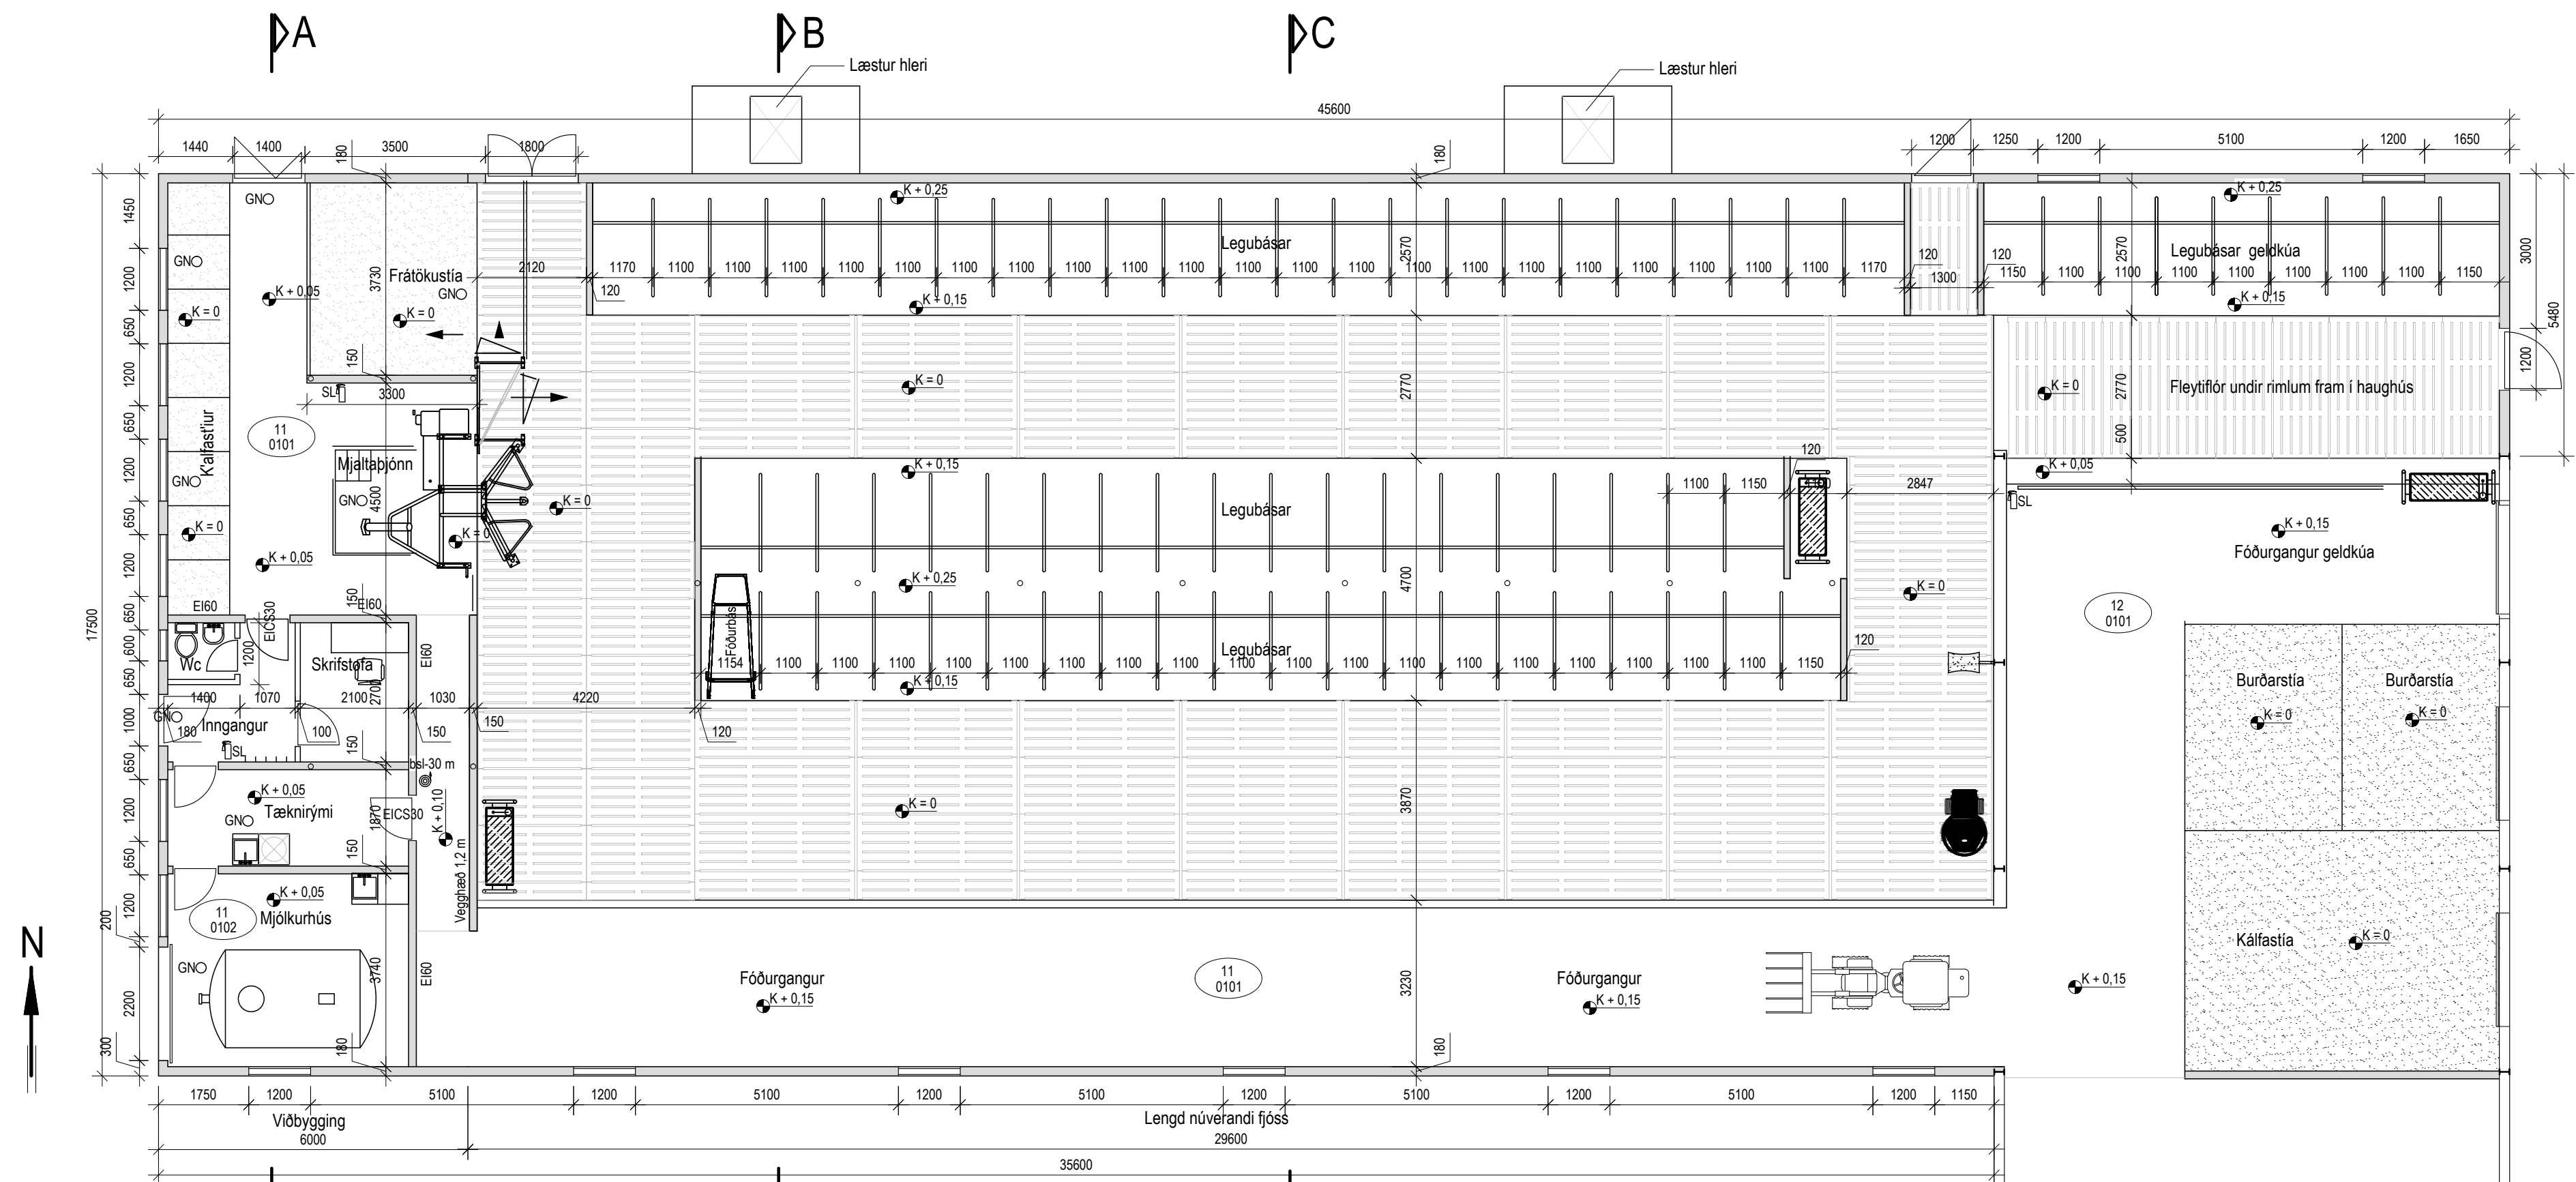


Grunnmynd

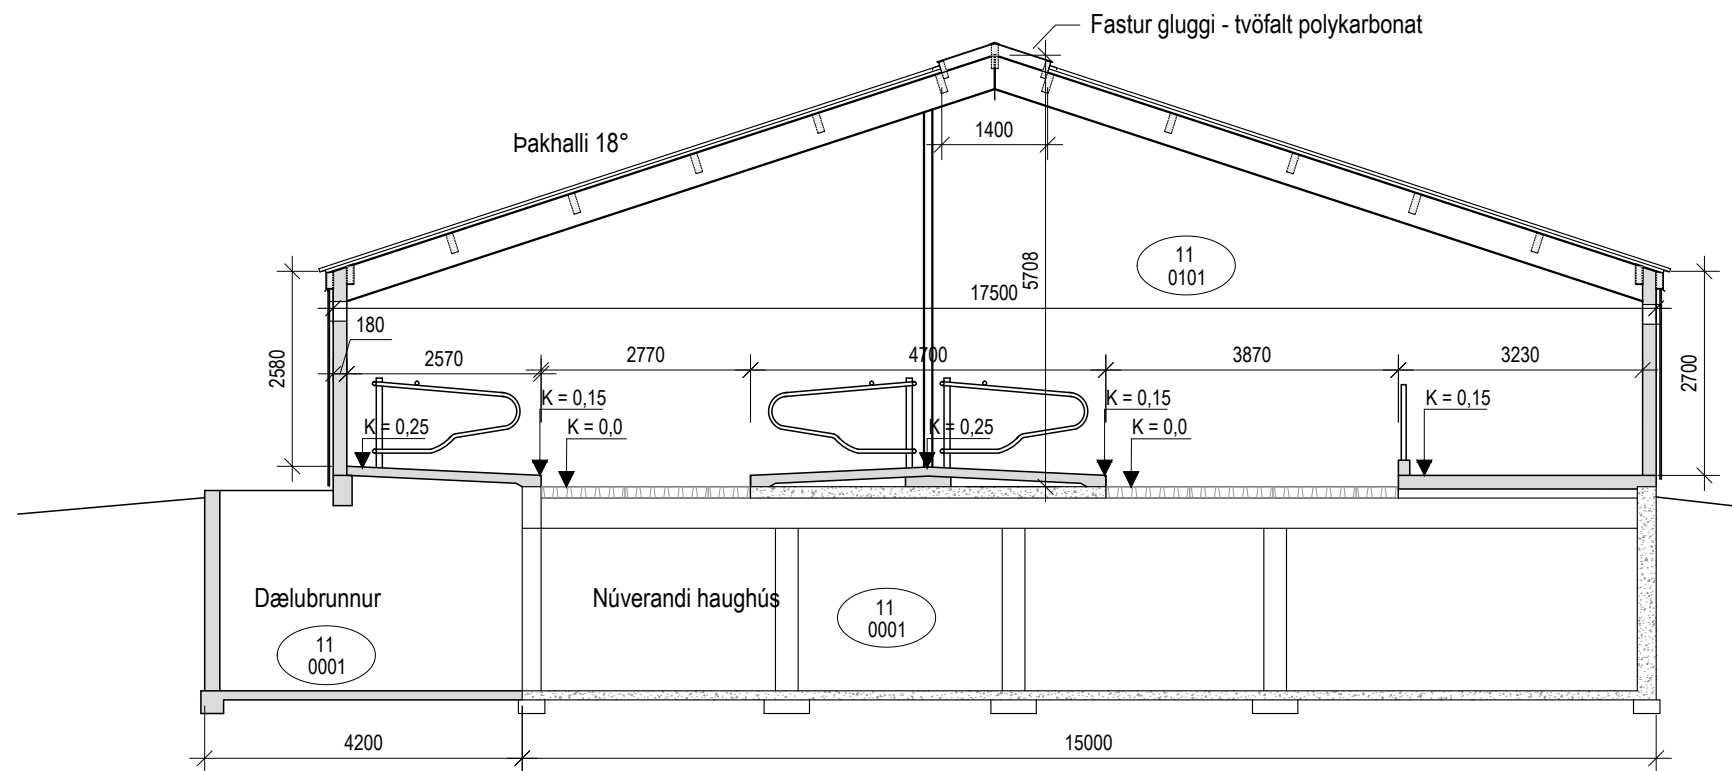

Snið B - B

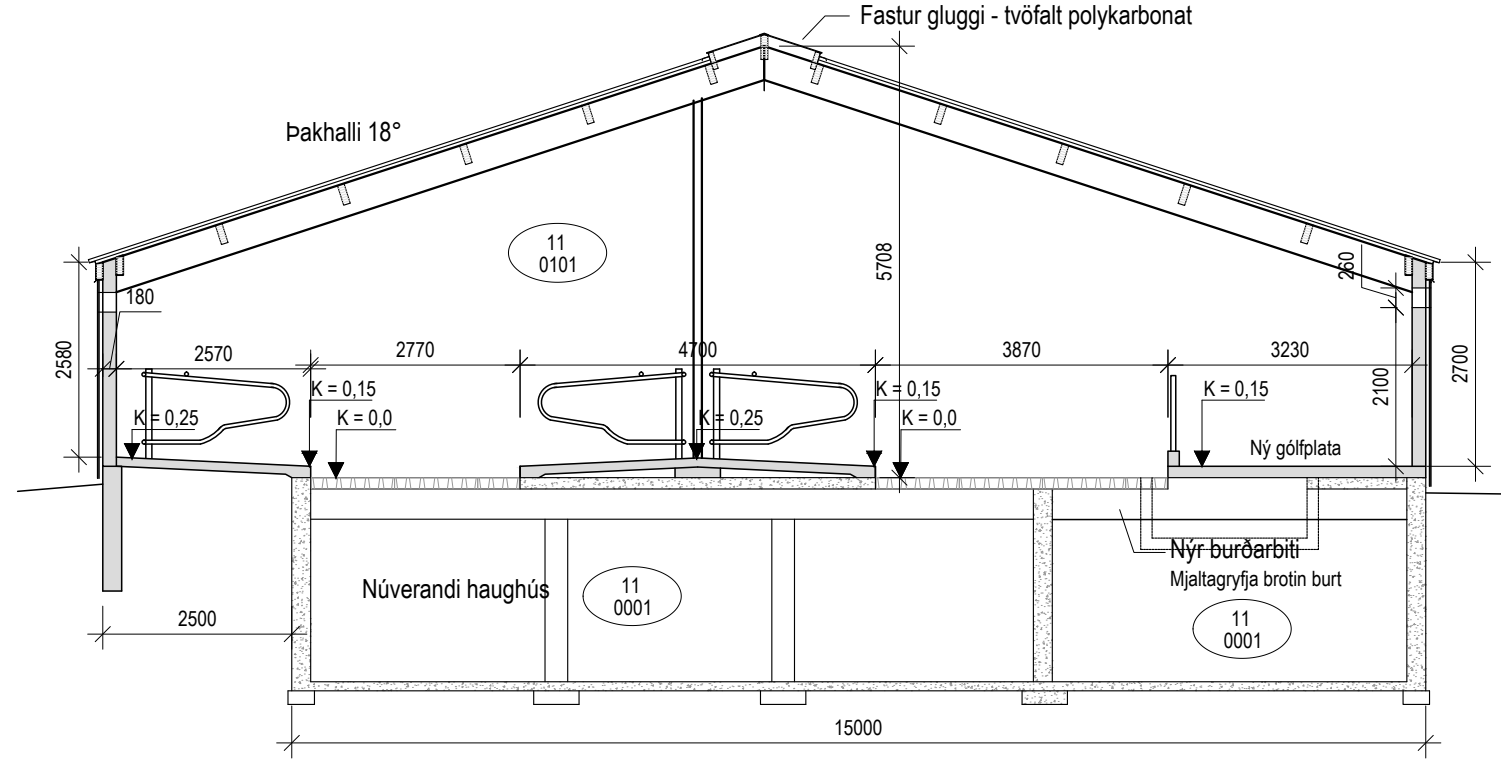

Snið C - C

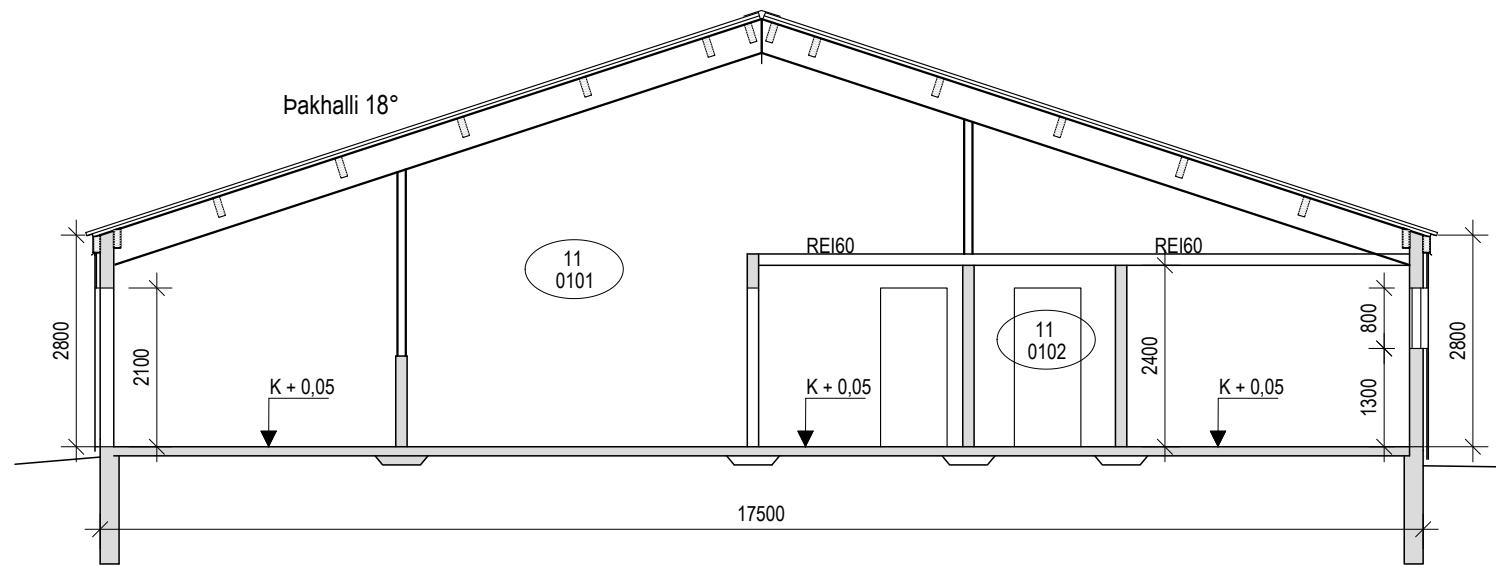

Snið A - A

Skráningartafla: Ytra-Hvarf Dalvíkurbyggð					Skrásetjari: Magnús Sigsteinsson												
Landnúmer: 151946					Kennitala: 160444-4959												
Matshlutanúmer: 11					Útgáfa: 4.01b												
Uppskipting og lýsing					Stæðir												
D0	D1	D2	D3	D4	D5	D5M	D6	D7	D8	D9	D10a	D10b	D11	D12	D16	Reiknitala	D17
Lokun	Rými hæð-röð	Notkun texti	Höfuð-flokkun	Eignar-hald	Botnflötur m²	Miðflötur m²	Stigar m²	Op m²	Brúttóflötur m²	Brúttóflötur sh < 1,8	Salarhæð min	Salarhæð max	Brúttó rúmmál m³	Nettóflötur m²	Birt flatarmál m²	Skiptarúmmál	Skiptarúmmál m³
					1.148,0	0,0	0,0	0,0	1.148,0	0,0			4.331,8	1.089,0	1.148,0		0,000
													137,8				
	00				470,0	0,0	0,0	0,0	470,0	0,0			1.312,0	446,0	470,0		
A	0001	Kjallari	L	0101	470,0				470,0		2,70	2,70	1.312,0	446,0	470,0		
	01	1. hæð			678,0	0,0	0,0	0,0	678,0	0,0			2.882,0	643,0	678,0		
A	0101	Fjós	L	0101	634,0				634,0		2,70	5,70	2.767,6	602,0	634,0		
A	0102	Mjólkurhús o.fl.	L	0101	44,0				44,0		2,60	2,60	114,4	41,0	44,0		
Athugasemdir																	
Um er að ræða gagngera endurbyggingu/stækkun á fjósi frá 1976. Áburðarkjallari að mestu óbreyttur en yfirbygging öll ný. Sami matshluti fjóss og áður var																	
Sameignir sumra																	
Eignarhald																	
	Eignar-hald	Notkun texti	Birt flatarmál m²	Skiptarúmmál Séreign m²	Séreign og sameign m²												
	0101	Fjós	1.148,0	0,000	0,000												
		Alls	1.148,0	0,000	0,000												

Byggingarlýsing:

Um er að ræða gagngera endurbyggingu á núverandi fjósi að Ytra-Hvarfi í Dalvíkurbyggð sem reist var ca. árið 1976.

Undir núverandi fjósi er steyptur haugkjallari. Yfirbygging fjóssins er hins vegar stálgrind. Veggir eru hlaðnir úr steyptum steinum milli stálgrindar. Við endurbyggingu fjóssins verður yfirbyggingin öll rífn niður að kjallaranum og fjósplötunni en haugkjallarinn nýttur áfram.

Við endurbyggingu verður fjósið bæði breiðkað og lengt og innra skipulagi breytt þannig að úr verði legubásafjós með mjaltabjóni og tilheyrandi aðstöðu.

Saga þarf op í núverandi gólfplötur til að koma fyrir forsteyptum steinrúmlum á göngusvæði kunna sitt hvoru megin við legubása. Plötu yfir núverandi lagnakjallara þarf að saga og steypa nýja burðarbita undir steinrímla og fódurgangsplötu. Gólfplötur legubása og fódurgangs verða steinsteypar og vélslípaðar með réttum halla (básar) á steypuþegi skv. teikningu.

Nýir fjósveggir verða steinsteypir ofan á núverandi kjallaraveggi og nýja sökkulveggi (breikkun og lenging), einangraðir að utan með 50 mm steinull í grind og klæddir með lituðu bástáli. (einangrun og klæðning veggja má biða ef gengið verður vel frá steinveggjum að utanverðu). Burðarvirki þaks verður úr limtrésbitum eða galv. stálbitum á galv. stálsúlum. Langbönd í þaki verða úr limtré. Klæðning þaks verður samlokueiningar, litað stál - úrethaneinangrun (eða steinullareinangrun) - litað stál. Einingamar skulu vera gæðavottaðar af Mannvirkjastofnun.

Í þaki verður fastur mænisluggi úr tvöföldum polykarbonatplötum. Stærð polykarbonatflatar skal vera a.m.k. 5% af gólfleti hússins vegna reykkræstingar. Lofttræstikerfi verður hins vegar vélrænt með útsogi um viftur í strompum á þakinu og inntaki um loftinntaksventila á hliðarveggjum. Ákveða skal gerð/stærð loftventilanna áður en steypumótum verður lokað. Gluggar verða með tvöföldu gleri, opnanlegir. Heildarafköst lofttræstivifta skulu vera a.m.k. 15.000 m³/klst.

Dyr fyrir inn- og útgöngu gripa skal vera auðvelt og fjótlegt að opna bæði innan- og utanfrá. Gert er ráð fyrir að þær hurðir verði klæddar með sléttu lituðu stáli eða krossviði.

Yfir nýjum dælubrunnum sem byggðir verða út frá núverandi haugkjallara skal vera traustur hleri úr gagnvörðum plönkun, tryggilega lokaður þannig að börn geti alls ekki opnað hierann. Einnig má hafa steypt lok sem ekki verður lyft nema með vél.

Allar klæðningar létra innveggja í fjósinu skulu vera í fl. 1.

Allar fastar innréttingar s.s. básamilligerðir, jötuhrindur og milligrindur verða úr galv. pípum. Í legubása verða settar mjúkar básamottur eða básadýnur.

Í núverandi hlöðu verður komið fyrir burðar- og sjúkrahúsm og stíu fyrir kálfa. Þessar stíur verða hálmtíur. Stærð hlöðu verður óbreytt og mun hún halda sama matshlutanúmeri og áður.

Brunavarnir : Koma skal fyrir brunaslöngu skv. teikningu og premur 6 kg ABC- handsökkvitækjum. Setja skal sjálfvirk brunavörðunarkerfi (reyskogskerfi) í fjósið.

Stærð nybyggingar:

Kjallari : viðbót við núverandi : 24,0 m2 65,0 m3
Fleytflórar : 43,0 m3
Fjós: 678,0 m2 2882,0 m3
Hlaða : óbreytt stærð
Nybygging alls: 702,0 m2 2990,0 m3

Verk: Ytra-Hvarf - 151946 - Dalvíkurbyggð

Verkhliuti: Fjósbygging - grunnmynd, snið

Teikn nr: A-01

Dags: 28.03.2019

Mælikvæði: 1:100

Tæknibjóstusta ehf kt: 601200-2440

Suðurlandsbraut 32. 3.hæð Simi: 5533700

Netfang: tso@simnet.is

Farsími 899-7864 - Sæmundur Farsími 863-3184 - Magnús tölvuskráningarnúmer:

Verknr:

Hannað: Magn% Sigsteinsson 160444-4959

Teiknað: Magn% Sigsteinsson 160444-4959

Áritun aðalhönnuðar: Sæmundur d skarsson 180160-3109