




Kjallari - sökklar

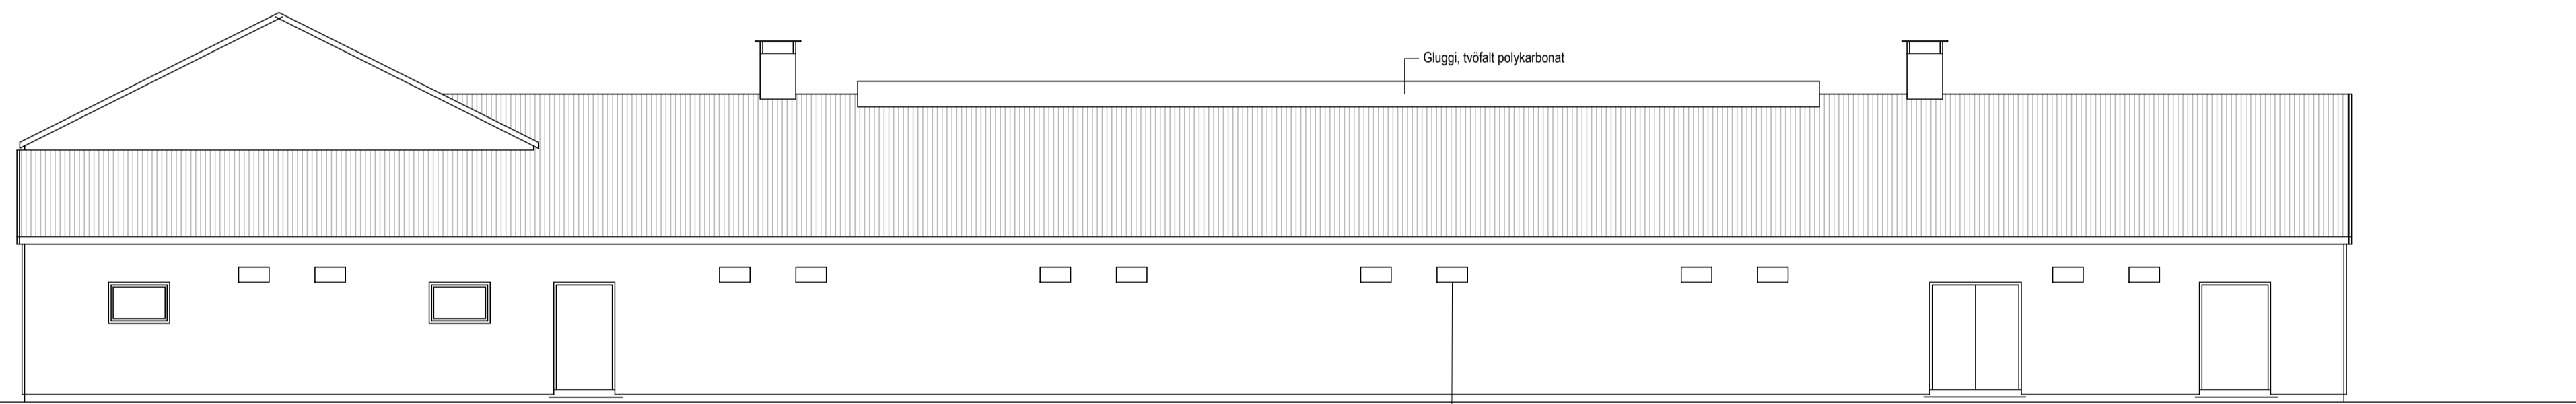


Norðurhlíð

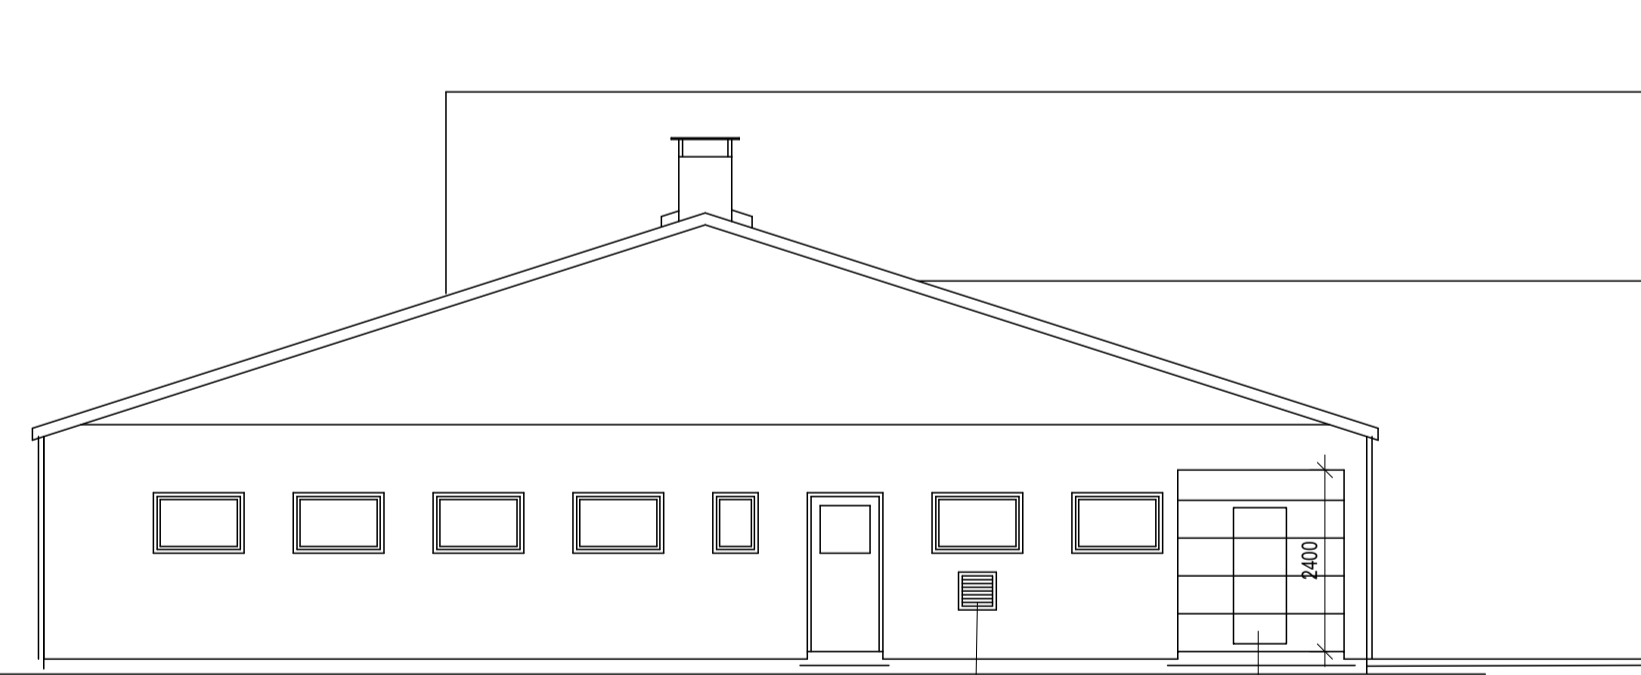

Vesturgafi

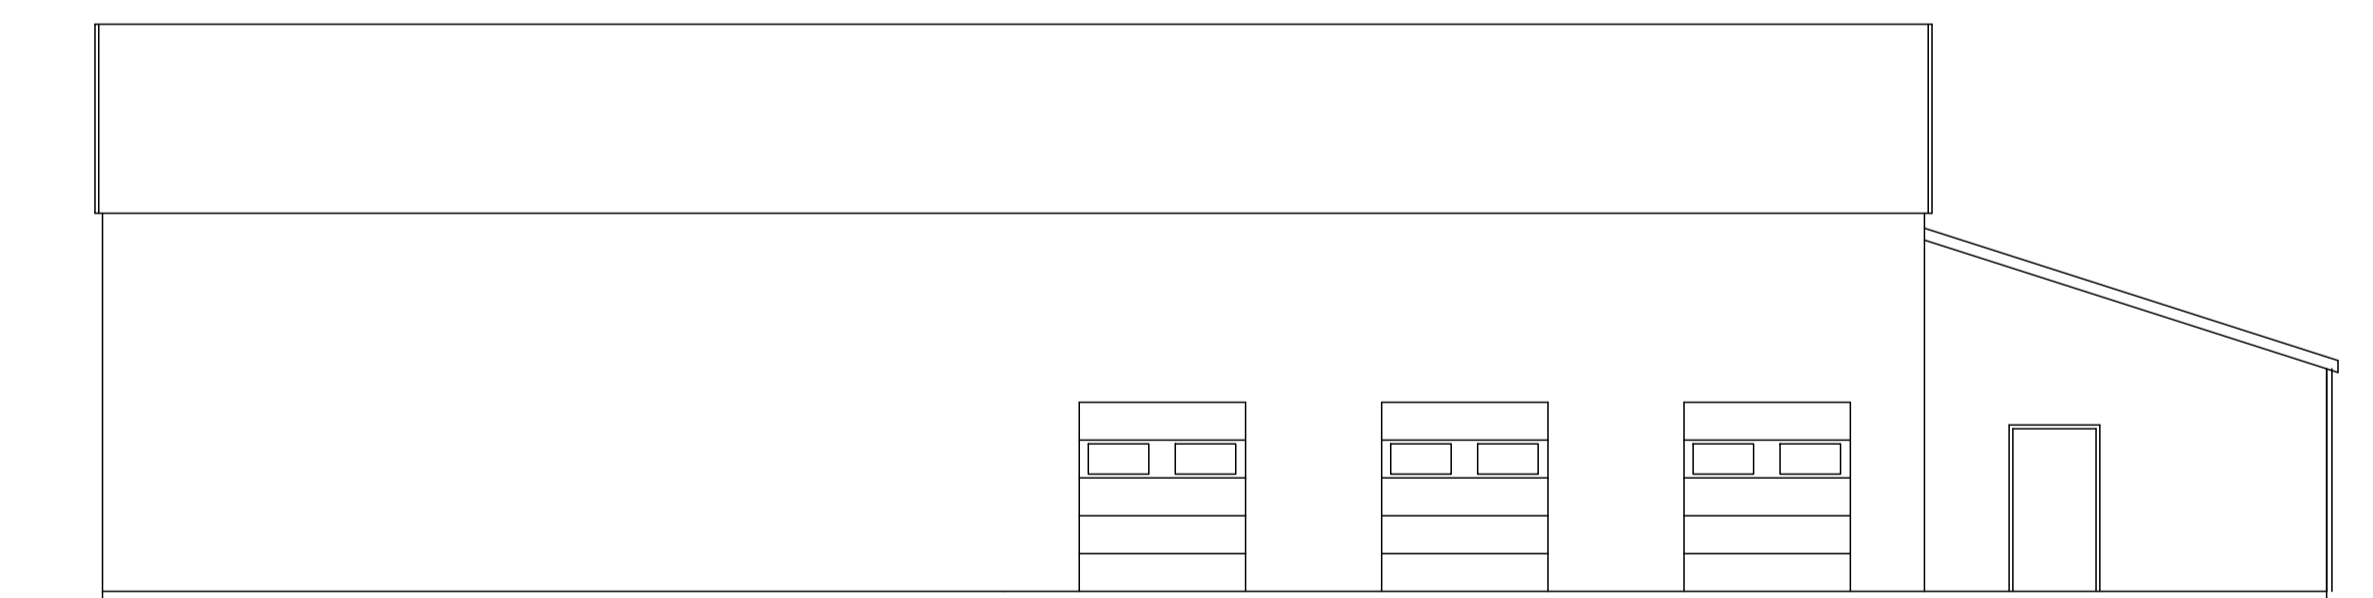

Austurhlíð

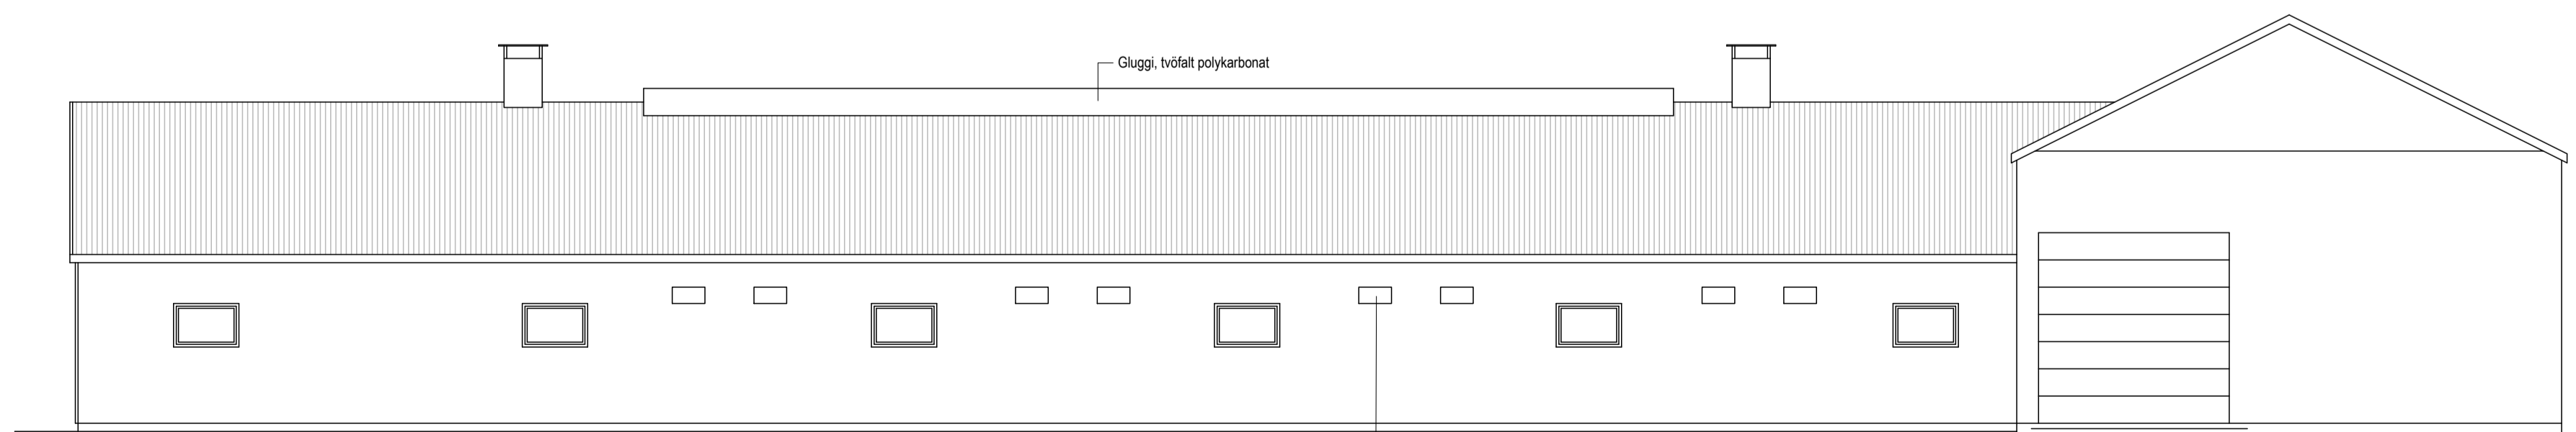

Suðurhlíð

10000

10000

Verk: **Ytra-Hvarf - 151946 - Dalvíkurbyggð**

Verkhliu: **Fjósbygging - Kjallari og útlit**

Teikn nr: **A-02** Dags: 28.03.2019 Mælikvæði: 1:100

Verknr: Tæknibjónusta ehf kt: 601200-2440 Suðurlandsbraut 32. 3.hæð Sími: 5533700

Hannað: T að } g • Ájã • ð á •• [ } 160444-4959 Teiknað: T að } g • Ájã • ð á •• [ } 160444-4959

Netfang: tso@simnet.is  
Farsími 899-7864 - Sæmundur  
Farsími 863-3184 - Magnús  
tölvuskráningarnúmer:  
Aritun aðalhönnuðar: Úö ( ' ) á ' i Æ • \ . að •• [ }  
180160-3109

Breytingar: