




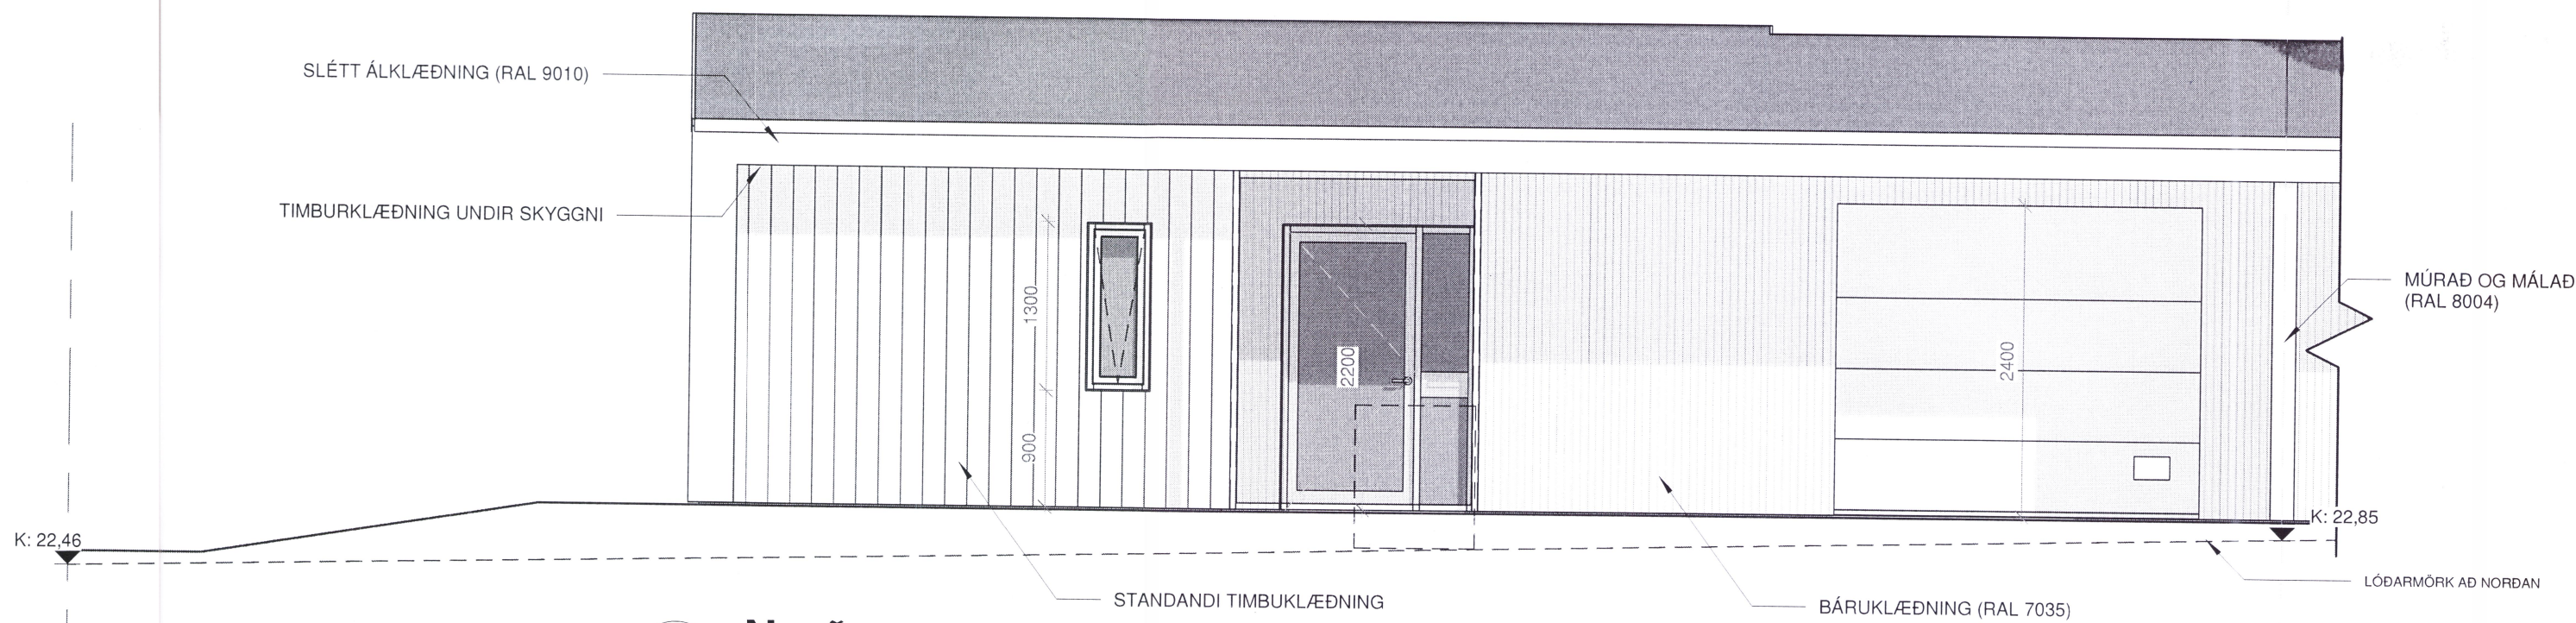


N Norður
1 : 50

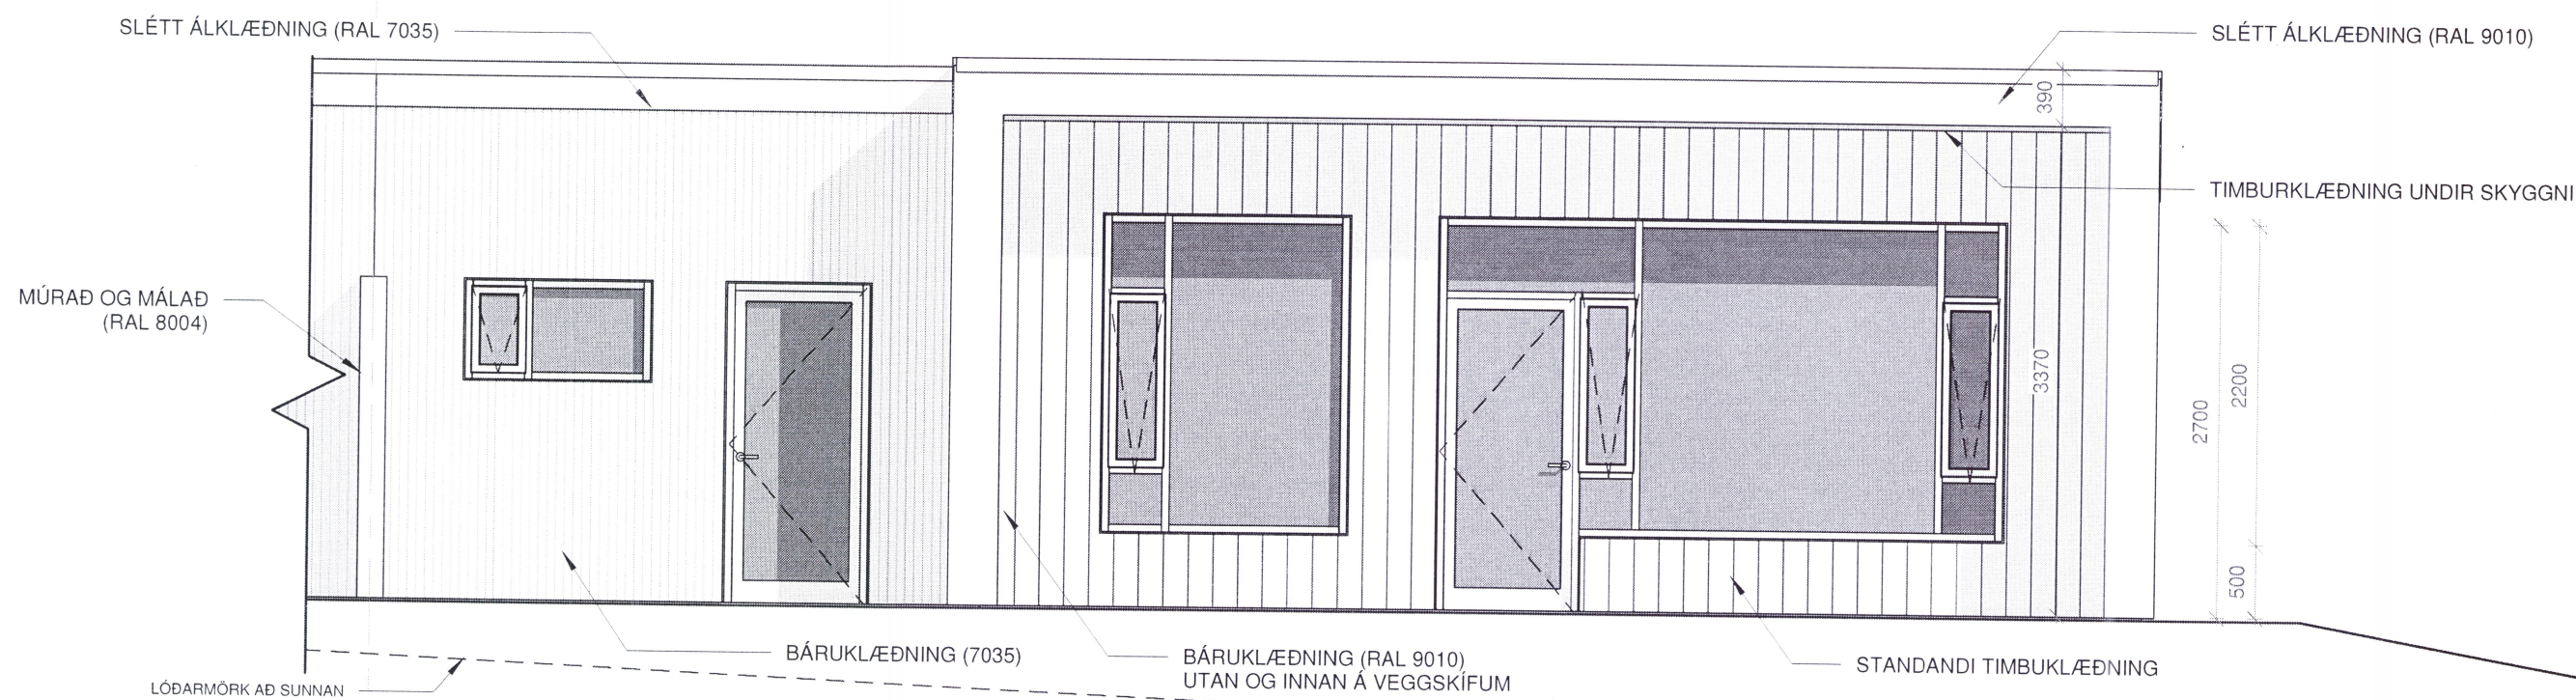



S Suður
1 : 50

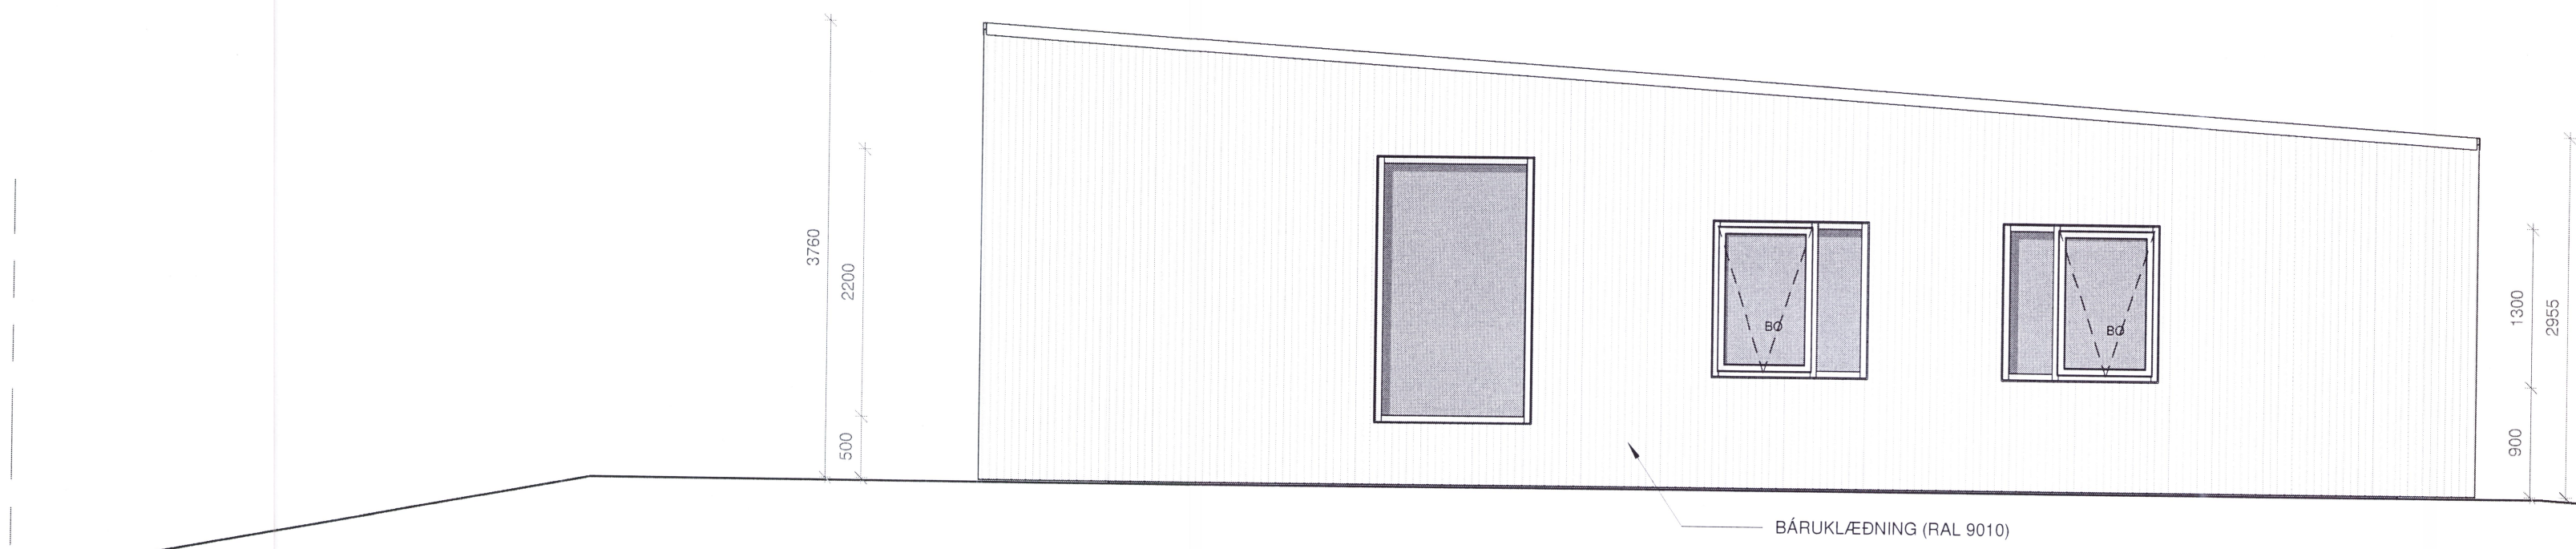

A Austur
1 : 50

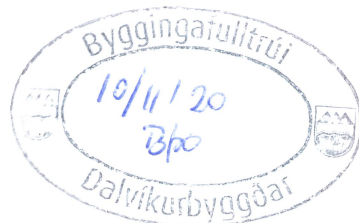

ALMENNAR SKÝRINGAR
ÖLL MÁL ERU Í mm OG ATHUGIST Á STAÐNUM

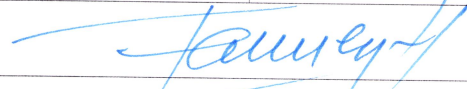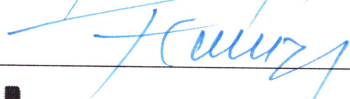Útg.	Dags.	Skýring	Br.af:
Verkheiti:			
Hringtún 11			
Staður:			
Hringtún 11, Dalvík			
Teikniflokkur:			
Verkeikningar			
Landnúmer:	L212182	Staðgreinir:	6400-1-43730110
Útlit			
Teiknað af:	AT	Mælikvarði:	1 : 50
Yfirfarið af:	BSJ	Dagsetning:	04.11.2020
Hönnuður:			
Hönnunarstjóri:			
 ARKITEKTUR VERKFRÆÐI HÖNNUN Anna Margrét Hauksdóttir arkitekt - kt. 120665-3169 Anton Örn Brynjarsson verkfræðingur - kt. 270559-7199 Fanny Hauksdóttir arkitekt - kt. 170561-7249			
AVH ehf. - Arkitektúr-Verkfræði-Hönnun Kaupangi - Mýrarvegi - 600 Akureyri / Sími: 460 4400 Þingholtsstræti 27 - 101 Reykjavík / Sími: 561 4400 avh@avh.is - www.avh.is		A-204 Númer	Útgáfa
HÖNNUÐUR ÁSKILUR SÉR ALLAN RÉTT Á TEIKNINGUM - FJÖLFÖLDUN ER HÁÐ SKRIFLEGU SAMBYKKI			

Skjá: S:\Hringtún 9-13\Teikningar\Arkitekt\Hringtún 11.rvt

Bladafarir: A2