


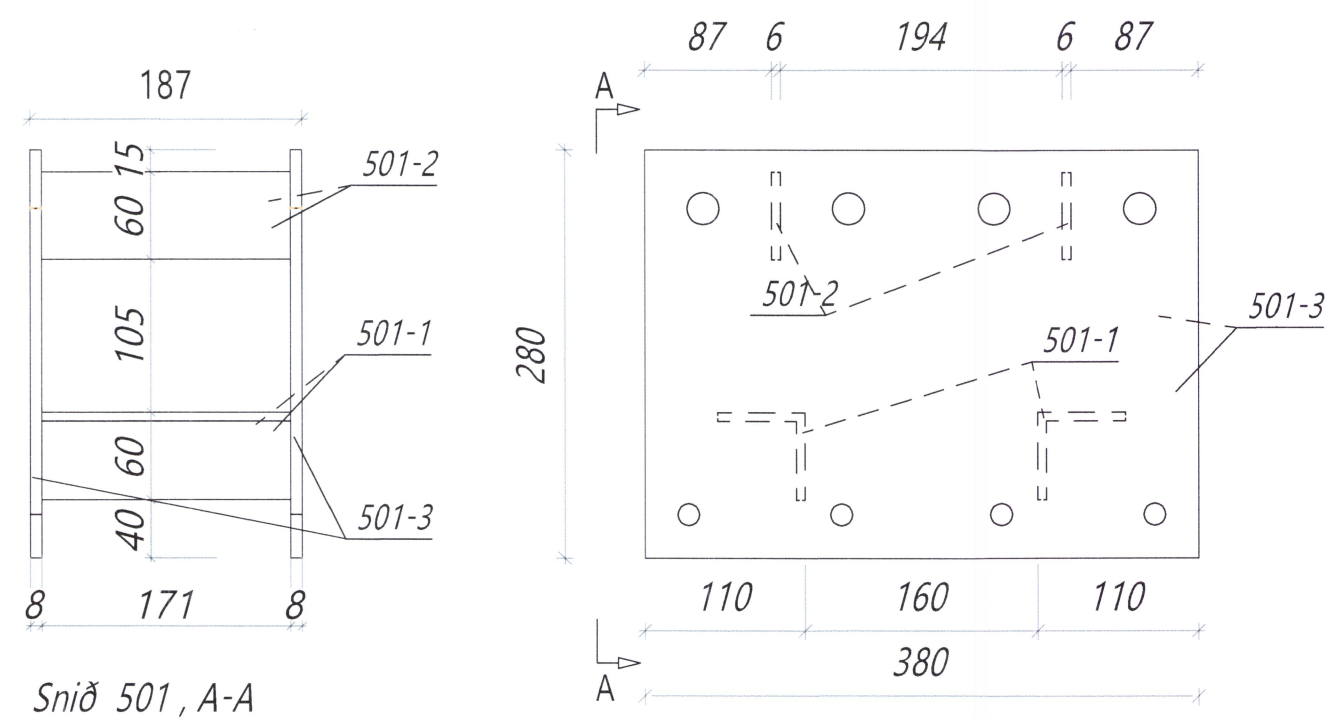
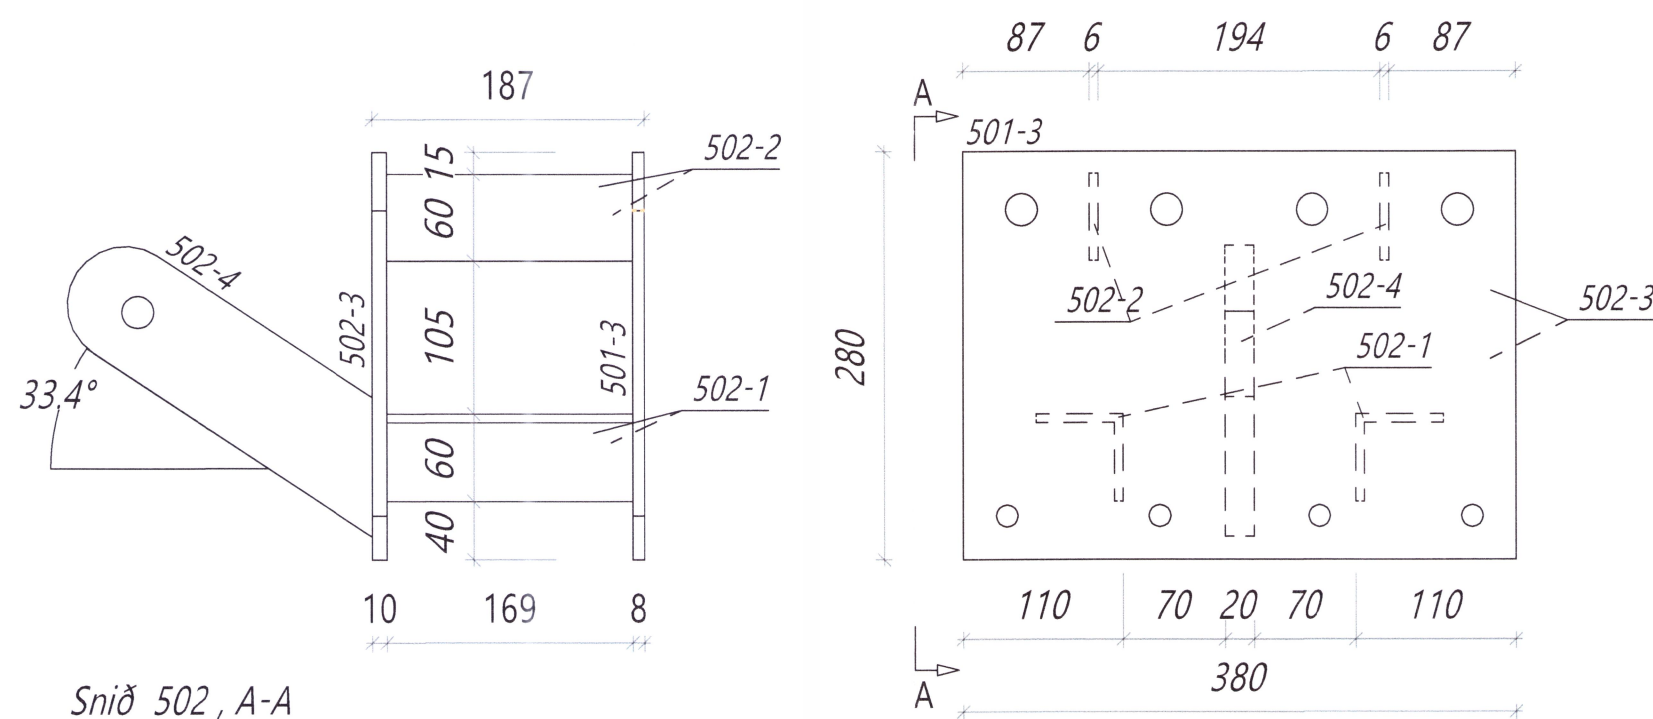


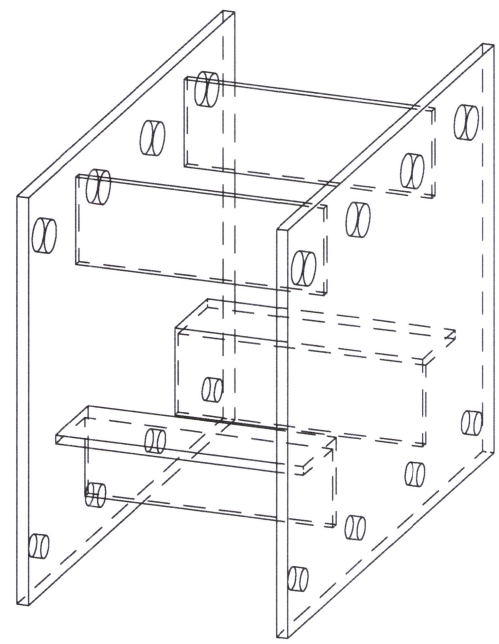


Stálfesting 501  
Samtals: 6 stk

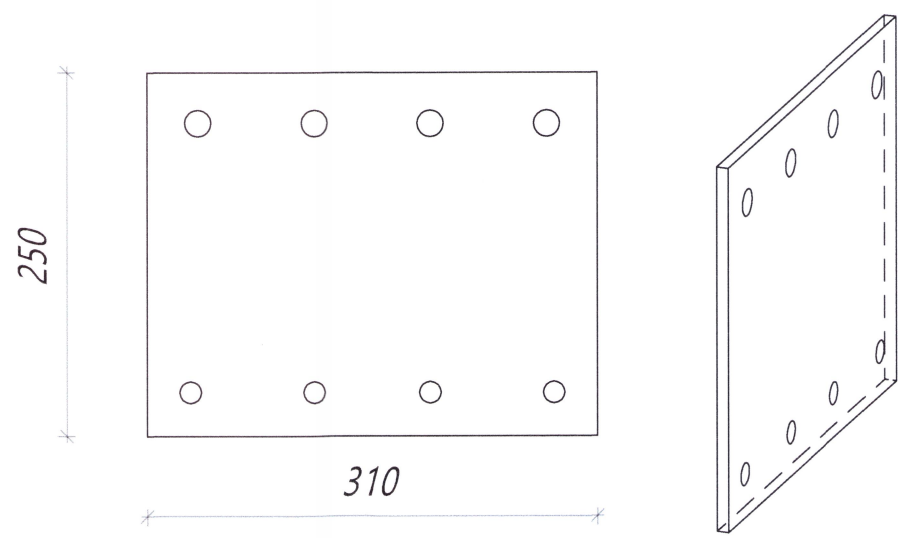


Stálfesting 502  
Samtals: 4 stk

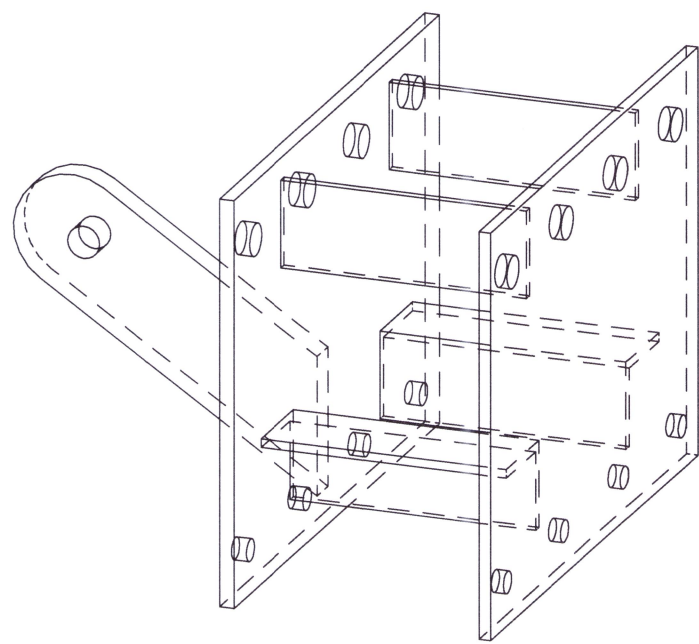



Stálfesting 503  
Samtals: 4 stk

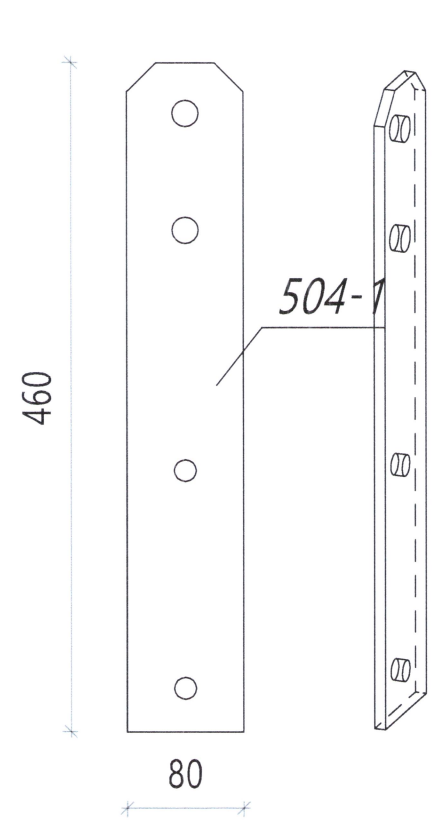


Stálfesting 504-B  
Samtals: 5 stk

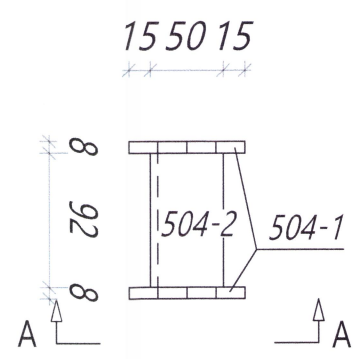


Stálfesting 504  
Samtals: 9 stk

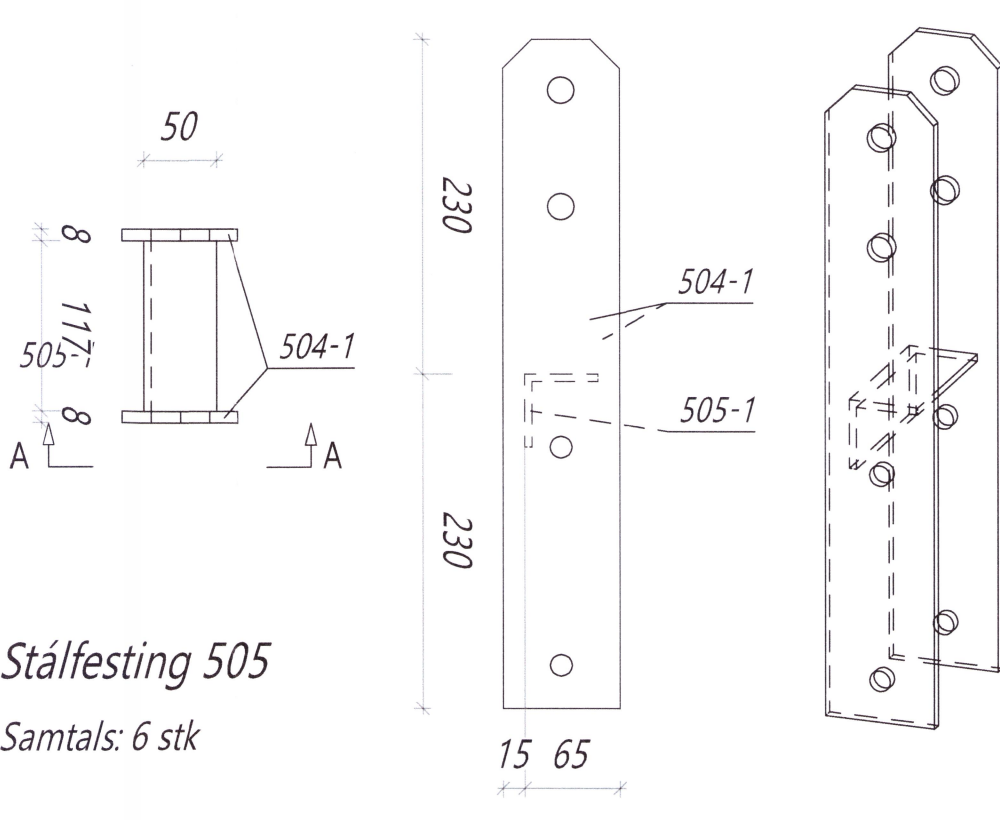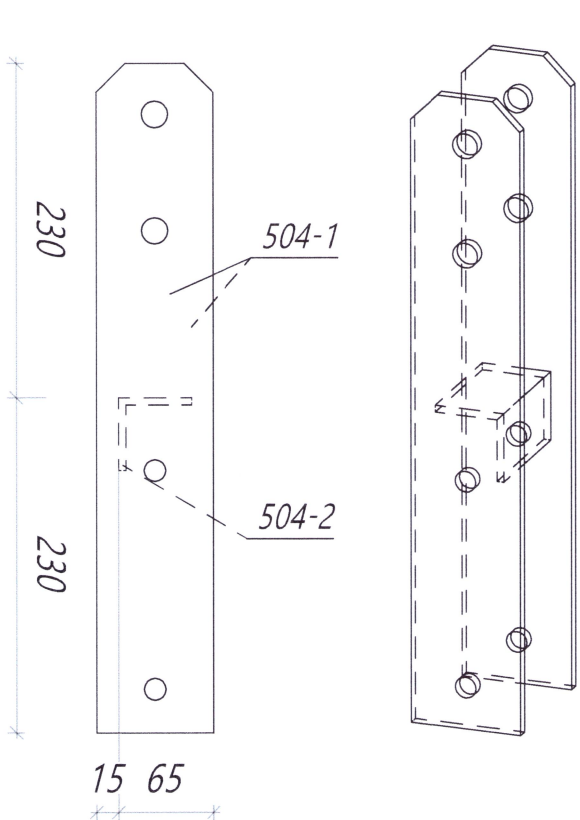


Stálfesting 505  
Samtals: 6 stk

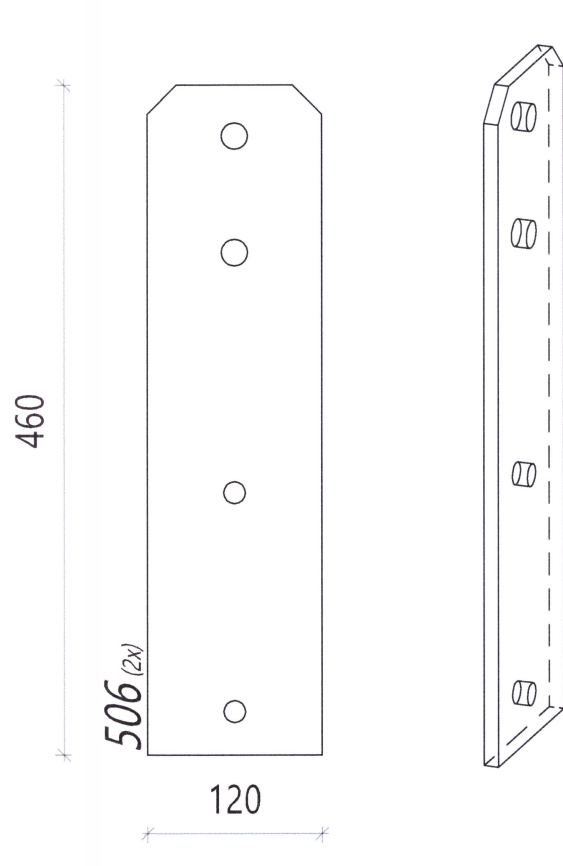

Stálfesting 506  
Samtals: 2 stk

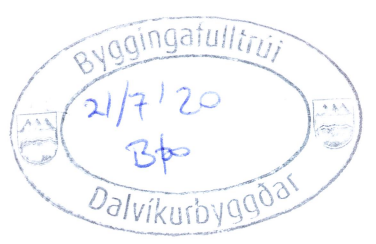

| Teikningaskrá - aðalteikningar          |               |        | Landnr. L151822 |
|-----------------------------------------|---------------|--------|-----------------|
| Nr.                                     | Hesti         | Kvarði | Utgáfud.        |
| 101                                     | Aðstöðumynd   | 1:500  | 2020.04.01      |
| 102                                     | Grænniðun     | 1:100  | 2020.04.01      |
| 103                                     | Útlit og snið | 1:100  | 2020.04.01      |
| Aðrir hönnuðir                          |               |        | Dags. áritun    |
| Skrýning                                |               |        | 22.09.2020      |
| Önnur eru í mm nema annað sé tekið fram |               |        |                 |
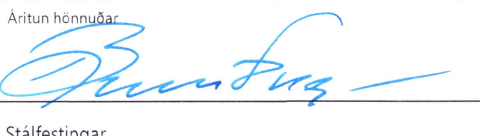
| Útg.   | Dags.      | Breyting   | Br. af                    |
|---|------------|------------|---------------------------|
|   |            |            |                           |
| <br>Byggingadeild - Lymghalsi 2 - 110 Reykjavík<br>kt. 440510-1160 • Sími: 412 5300 |            |            |                           |
| Hesti vörk   |            |            |                           |
| <b>Sandskeið 26 Dalvík</b><br><b>Geymsluhús</b>   |            |            |                           |
| Hesti teikningar   |            |            |                           |
| <b>Stálfestingar framleiðsluteikningar</b>   |            |            |                           |
| Teiknað af   | Mælikvarði | Verknumur  |                           |
| LBS   | 1:5        | DL20 021   |                           |
| Vitlað af   | Dagsetning | Utgáfa nr. | Nr. teikningar            |
| BI   | 07.07.2020 | 1          |                           |
| Nafn hönnuðar<br>Bjarni Ingi Bergsson<br>Byggingartæknifræðingur<br>Kt. 030861-2729                                                                                      |            |            | 363                       |
| Áritun hönnuðar<br>                                                                 |            |            | Dags. áritun<br>19/8 2020 |
| Stálfestingar   |            |            | Blaskeið A1               |