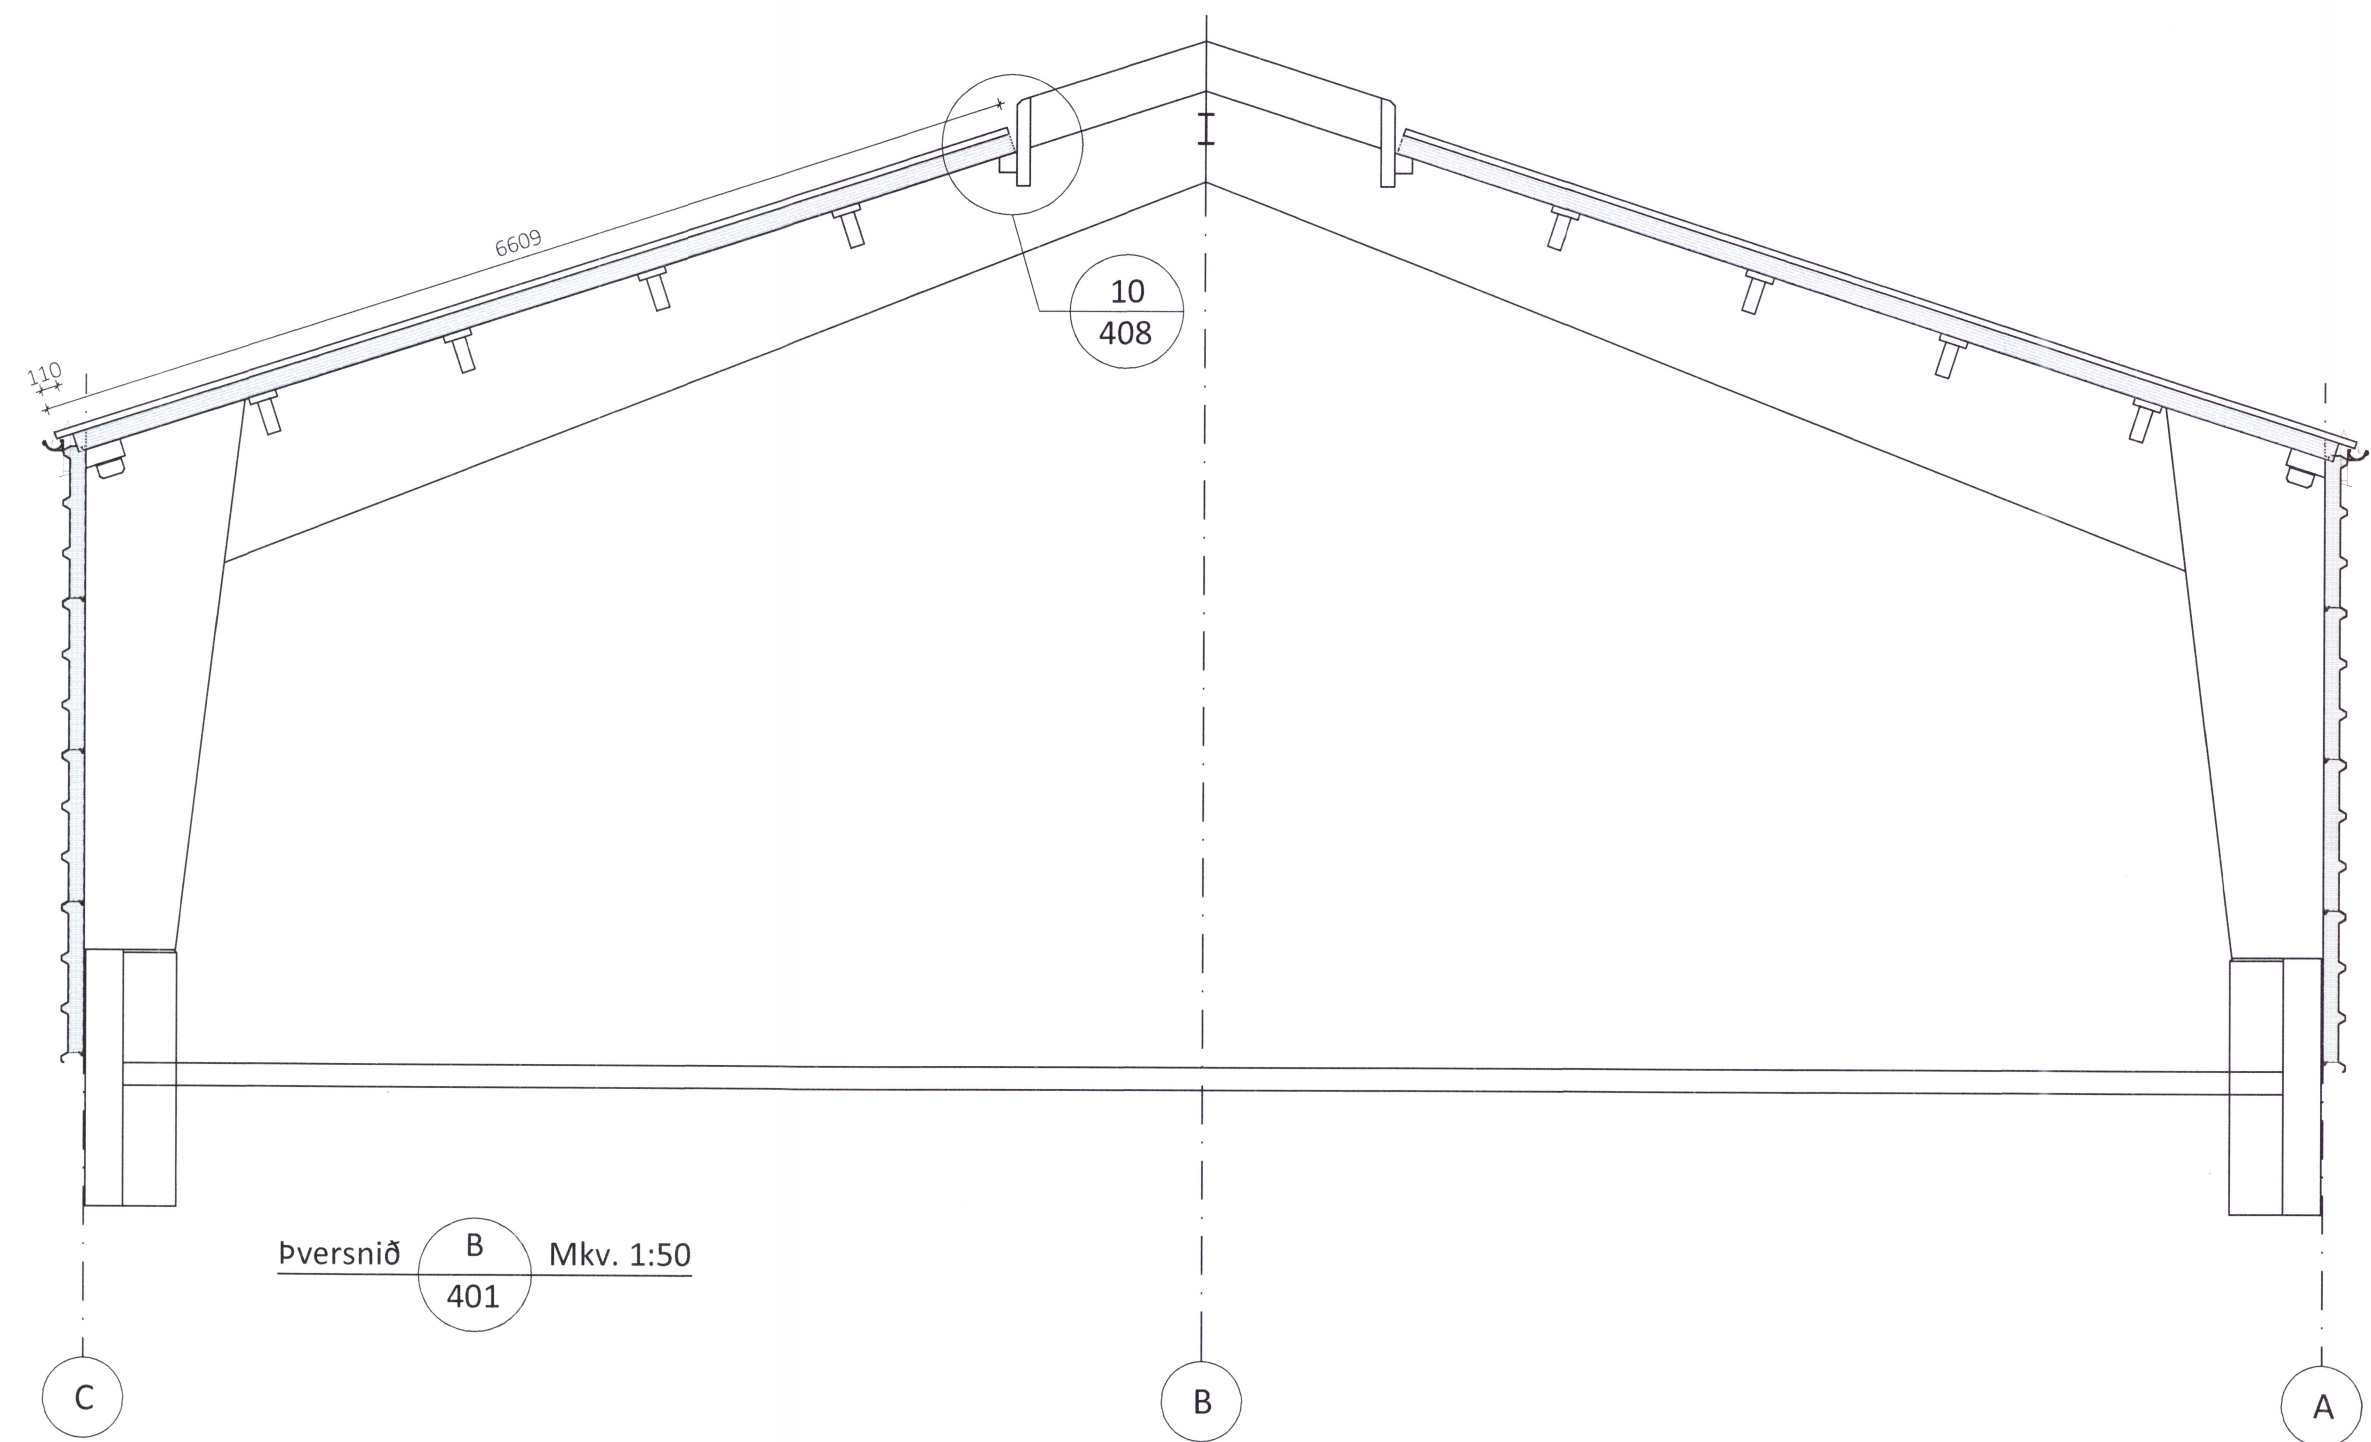
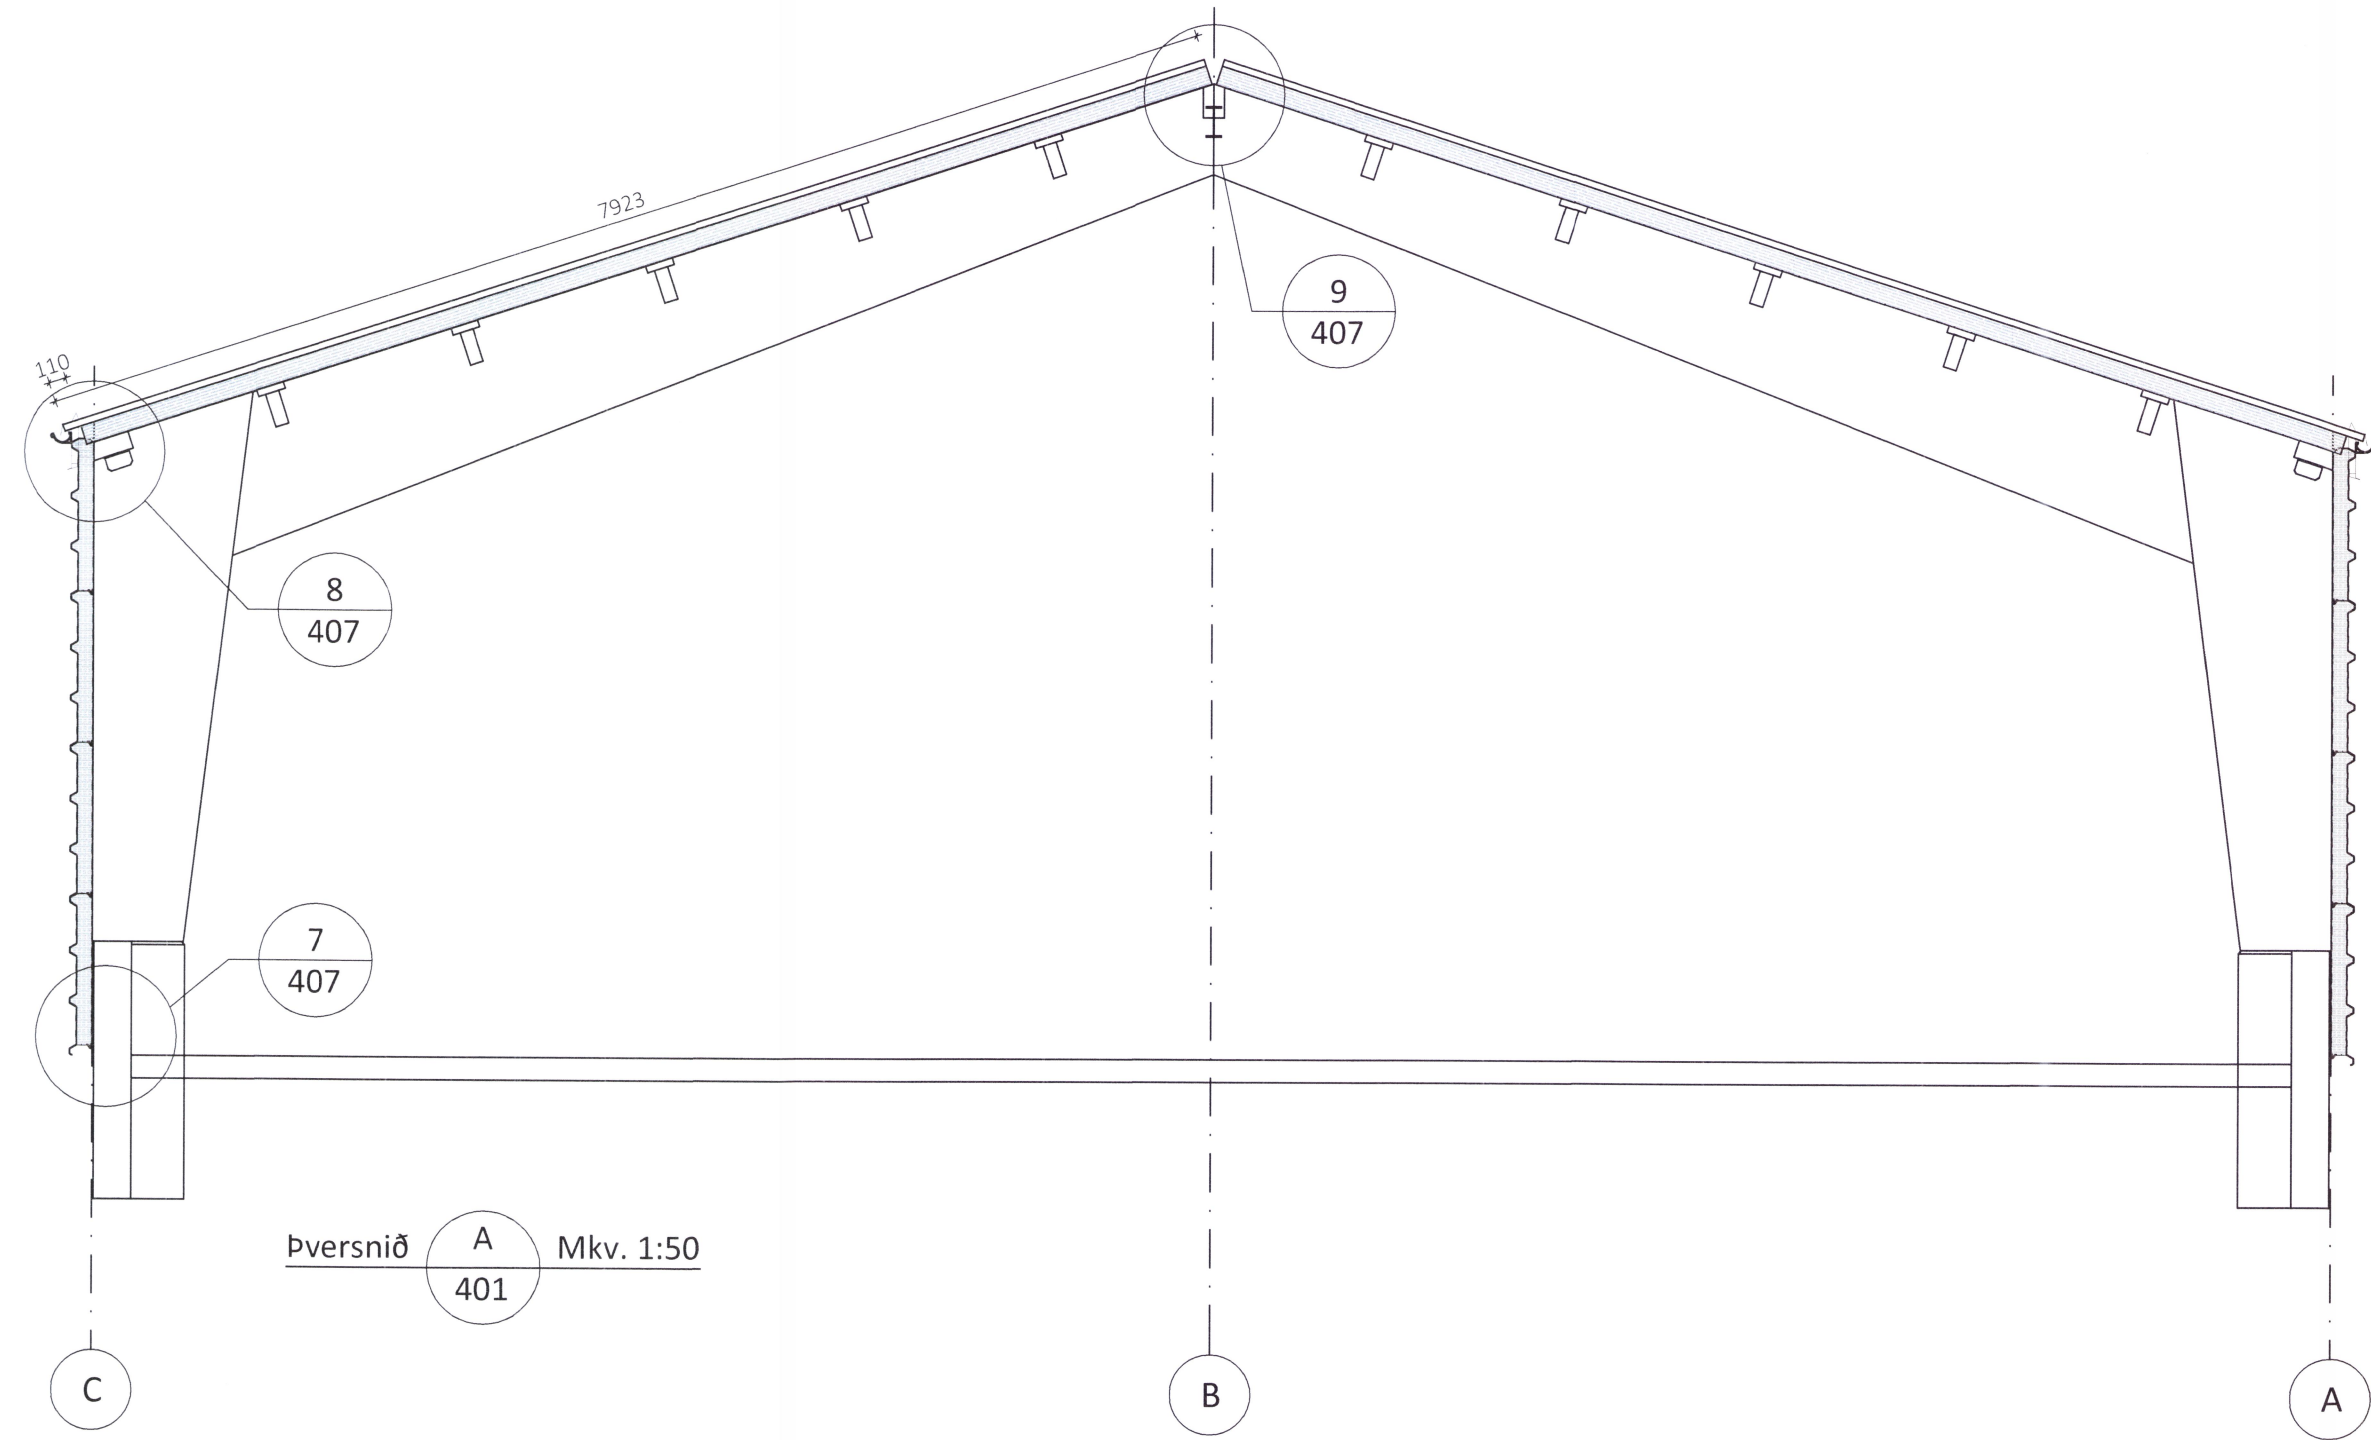


Teikningaskrá - aðalteikningar Landnr. L151822

Nr.	Heiti	Kvarði	Útgáfud.
101	Alstöðumynd	1:500	15.06.2020
102	Grunnmynd	1:100	15.06.2020
103	Þversnið	1:100	15.06.2020

Áritun hönnuðar Dags. áritunar

Skýringar 22.09.2020

Önnar eru í mm nema annað sé tekið fram

Öll afrit og afritun teikningar að hluta eða í heild er háð skriflegu leyfi LímtréVírnet ehf.

Útg.	Dags.	Breyting	Br. af



Heiti verks
**Sandskeið 26, Dalvík
Geymsluhús**

Heiti teikningar
Þversnið A og B

Teiknað af: LBS	Mælikvæði: 1:50	Verknúmer: DL20 021
Yfirlitað af: BI	Dagsetning: 21.08.2020	Útgáfa nr.: 1
Nafn hönnuðar: Bjarni Ingibergsson byggingatæknifræðingur Kt. 030861-2729		Nr. teikningar: 404
Áritun hönnuðar: 		Dags. áritunar: 21/8/2020
401 Sandskeið 26.dwg		Blaðstærð A1