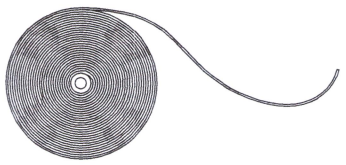
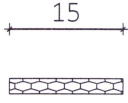
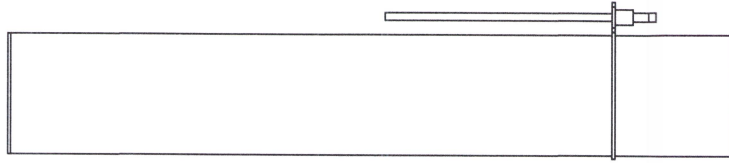
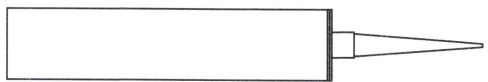
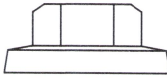
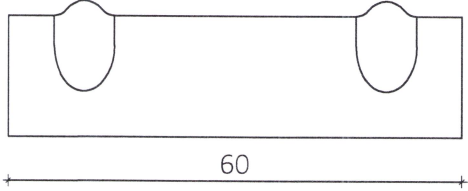
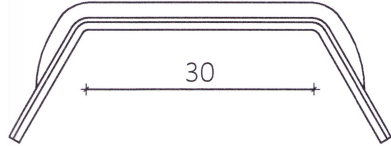
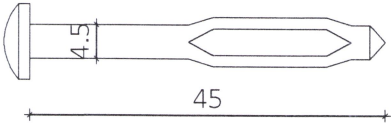
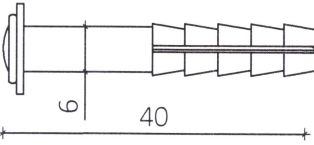
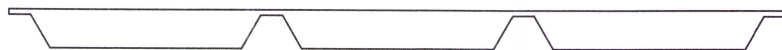


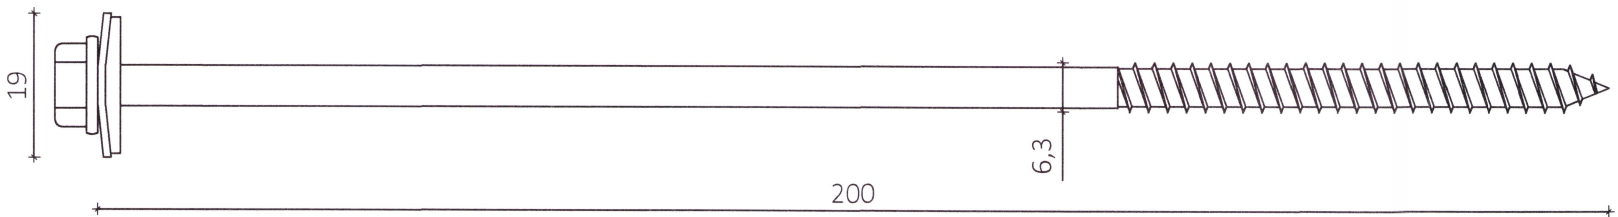
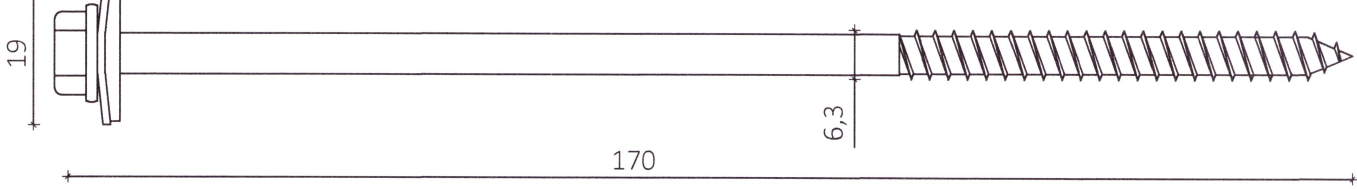
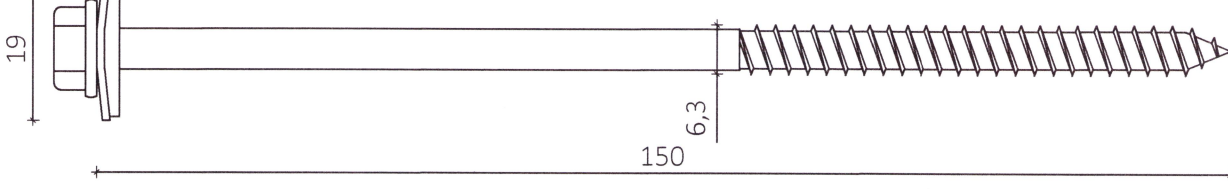
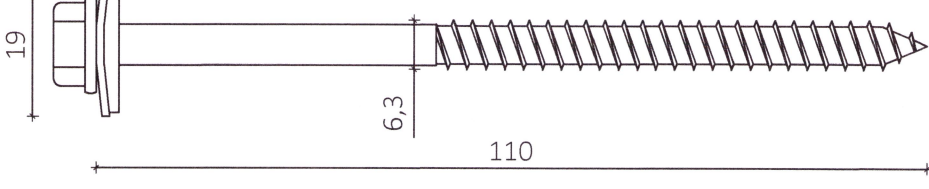
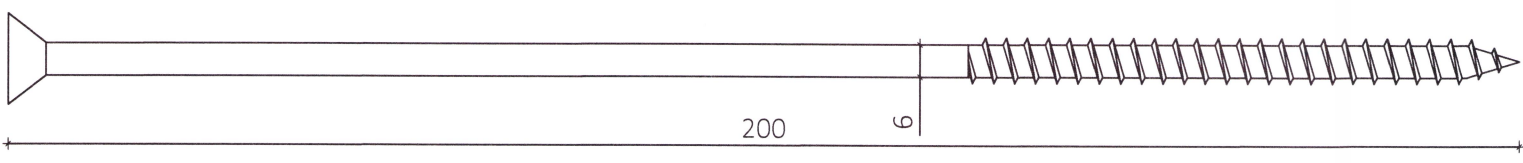
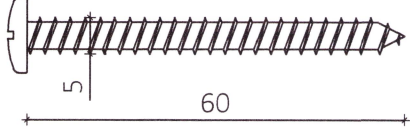
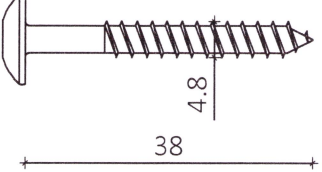
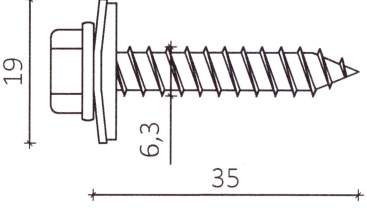
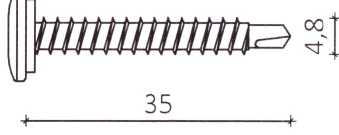
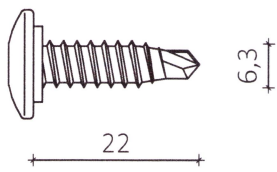
	MYND
Péttilisti 15x10 mm	 1 rúlla = 12 m 
Péttifrauð 750 ml	 1 brúsi = 0,025 m³ 
Oliukítti 300 ml	 1 túpa = ca. 8 m 
Límkítti 600 ml	 1 Pulsa = ca. 21 m 
Plasthetta 19 mm	 19
Trapisuskinna 45 mm	 60  30
Reknagli Nailfix 4,5x45 mm	 45
Rekskrúfa RF 6,0x40mm	 6 40

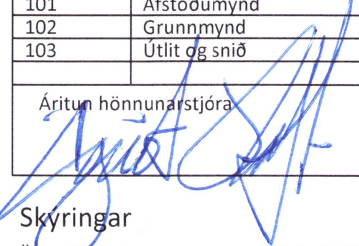
Bárupéttilisti undir kjöl
og undir áfellu neðan þakglugga



Bárupéttilisti undir stál við rennuáfellu



HEITI	MYND
Skrúfa 19 A 6,3x200 mm	
Skrúfa 19 A 6,3x170 mm	
Skrúfa 19 A 6,3x150 mm	
Skrúfa 19 A 6,3x110 mm	
Tréskrúfa 6,0x200mm	
Tréskrúfa RF 5,0x60mm	
Skrúfa 4,8x38 mm Torx	
Skrúfa 19 A 6,3x35 mm	
Skrúfa 4,8x35 mm	
Skrúfa 6,3x22 mm	

Teikningaskrá - aðalteikningar				Landnr. L151822
Nr.	Heiti	Kvarði	Útgáfud.	
101	Afsöðumynd	1:500	15.06.2020	
102	Grunnmýnd	1:100	15.06.2020	
103	Útitt og smíð	1:100	15.06.2020	
Áritun hönnuðar				Dags. áritunar
				22.09.2020
Skrýningar				
Öll mækeru í mm nema annað sé tekið fram				

Öll afnot og áritun teikningar að hluta eða í heild er háð skriflegu leyfi LímtréVrnet ehf.			
Útg.	Dags.	Breyting	Br. af

LímtréVrnet

Byggingadeild - Lynghálsi 2 - 110 Reykjavík
kt. 440510-1160 - Sími: 412 5300

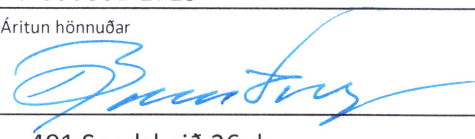
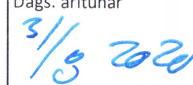
Heiti verks

Sandskeið 26, Dalvík

Geymsluhús

Heiti teikningar

Fylgihlutir

Teiknað af:	Mælikvarði:	Verkunúmer:
LBS		DL20 021
Yfirfarið af:	Dagsetning:	Útgáfa nr.:
BI	21.08.2020	1
Nafn hönnuðar		
Bjarni Ingibergsson		
byggingateknifræðingur		
Kt. 030861-2729		
Áritun hönnuðar		
		
Dags. áritunar		
		

410

401 Sandskeið 26.dwg

Bláðstærð A1