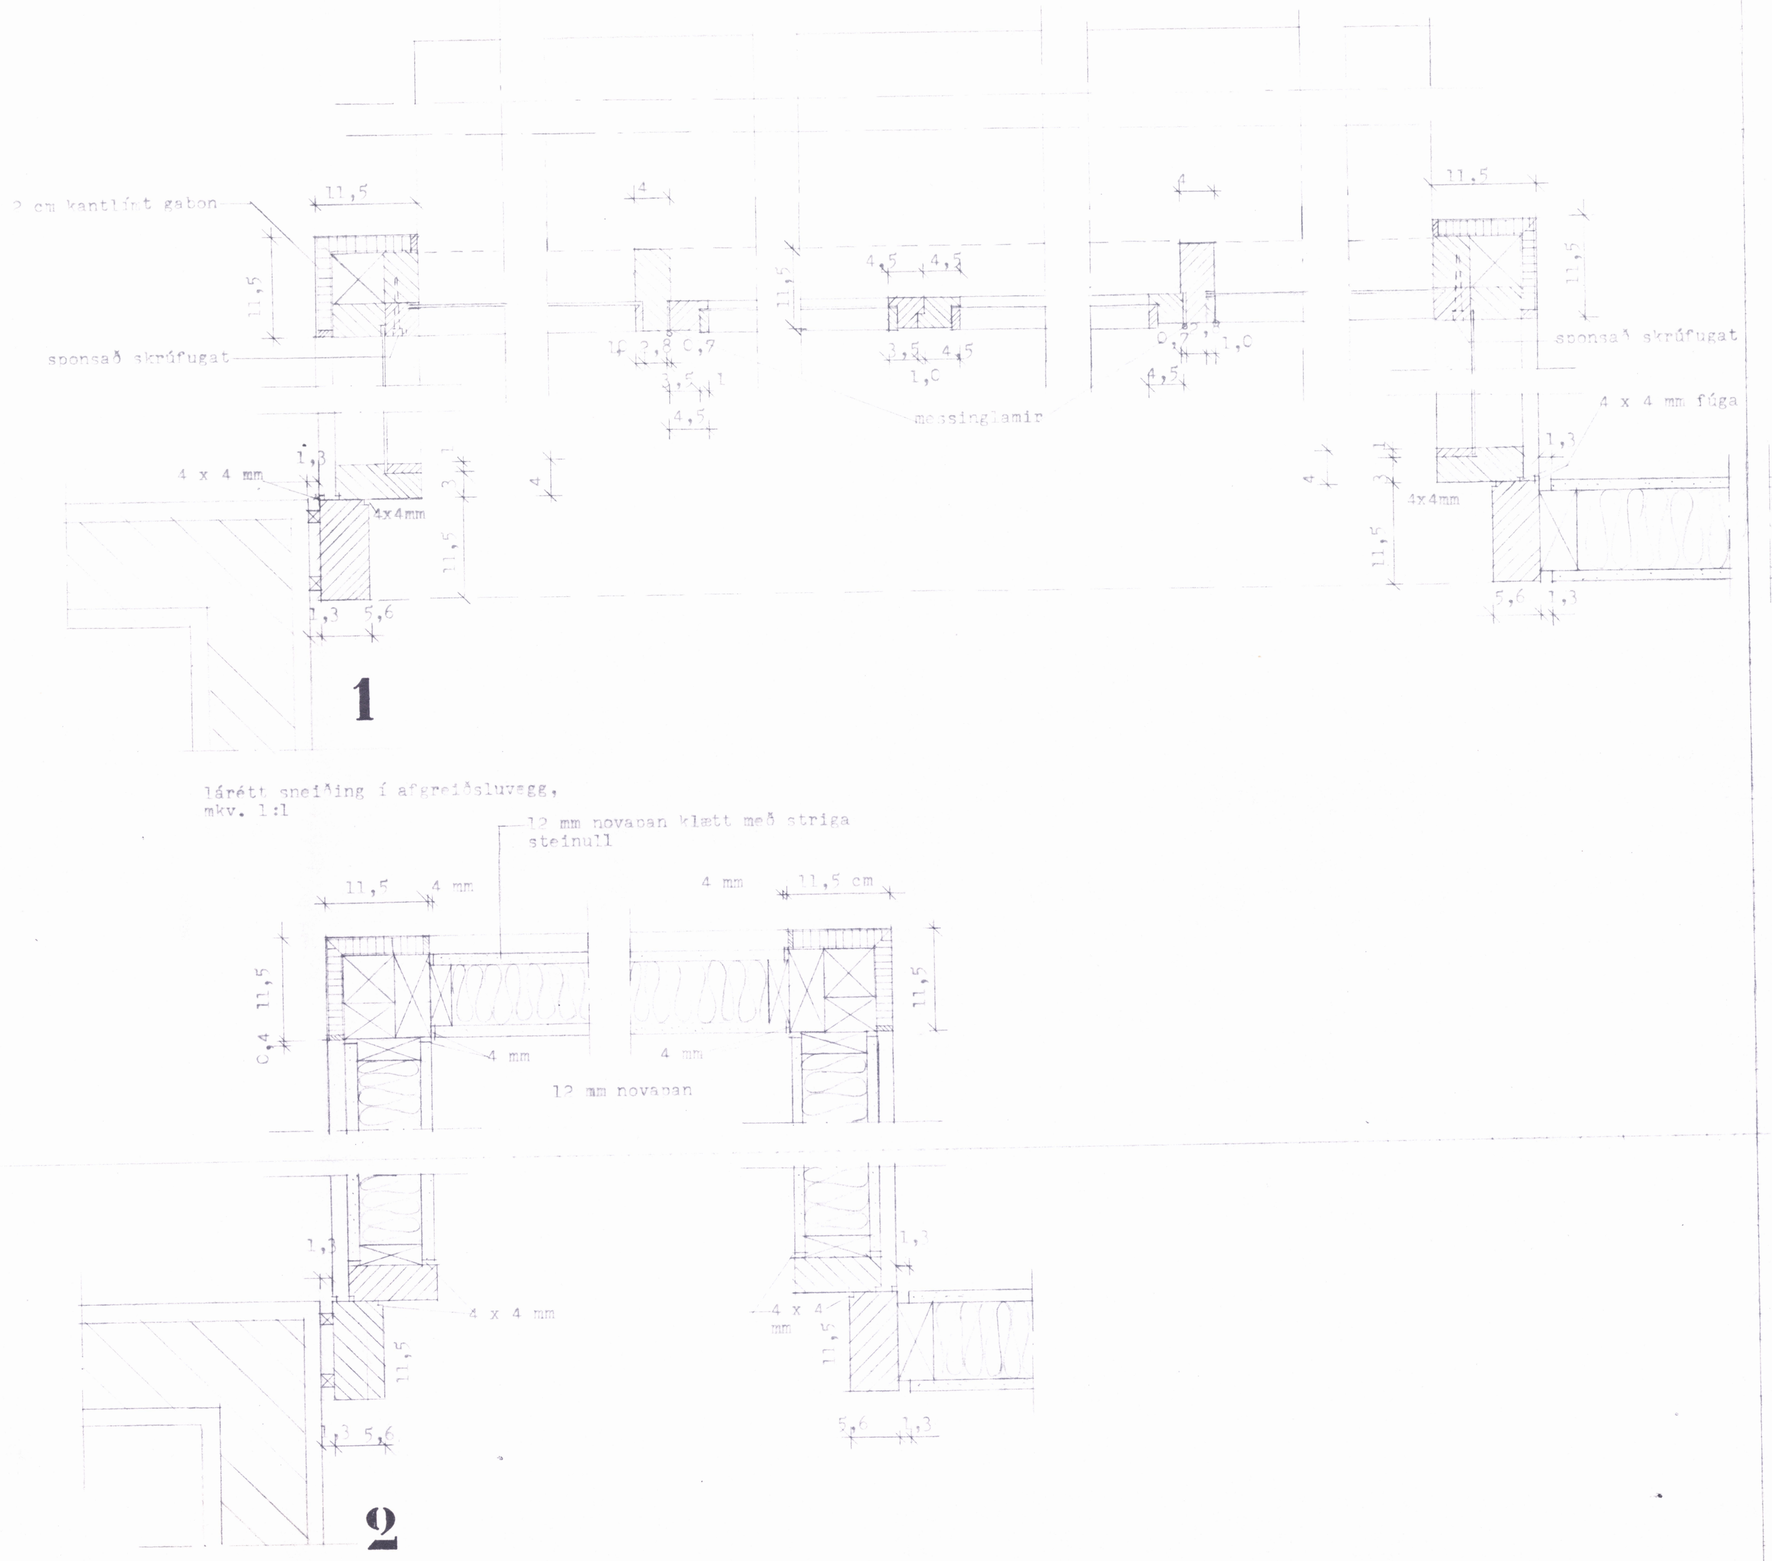

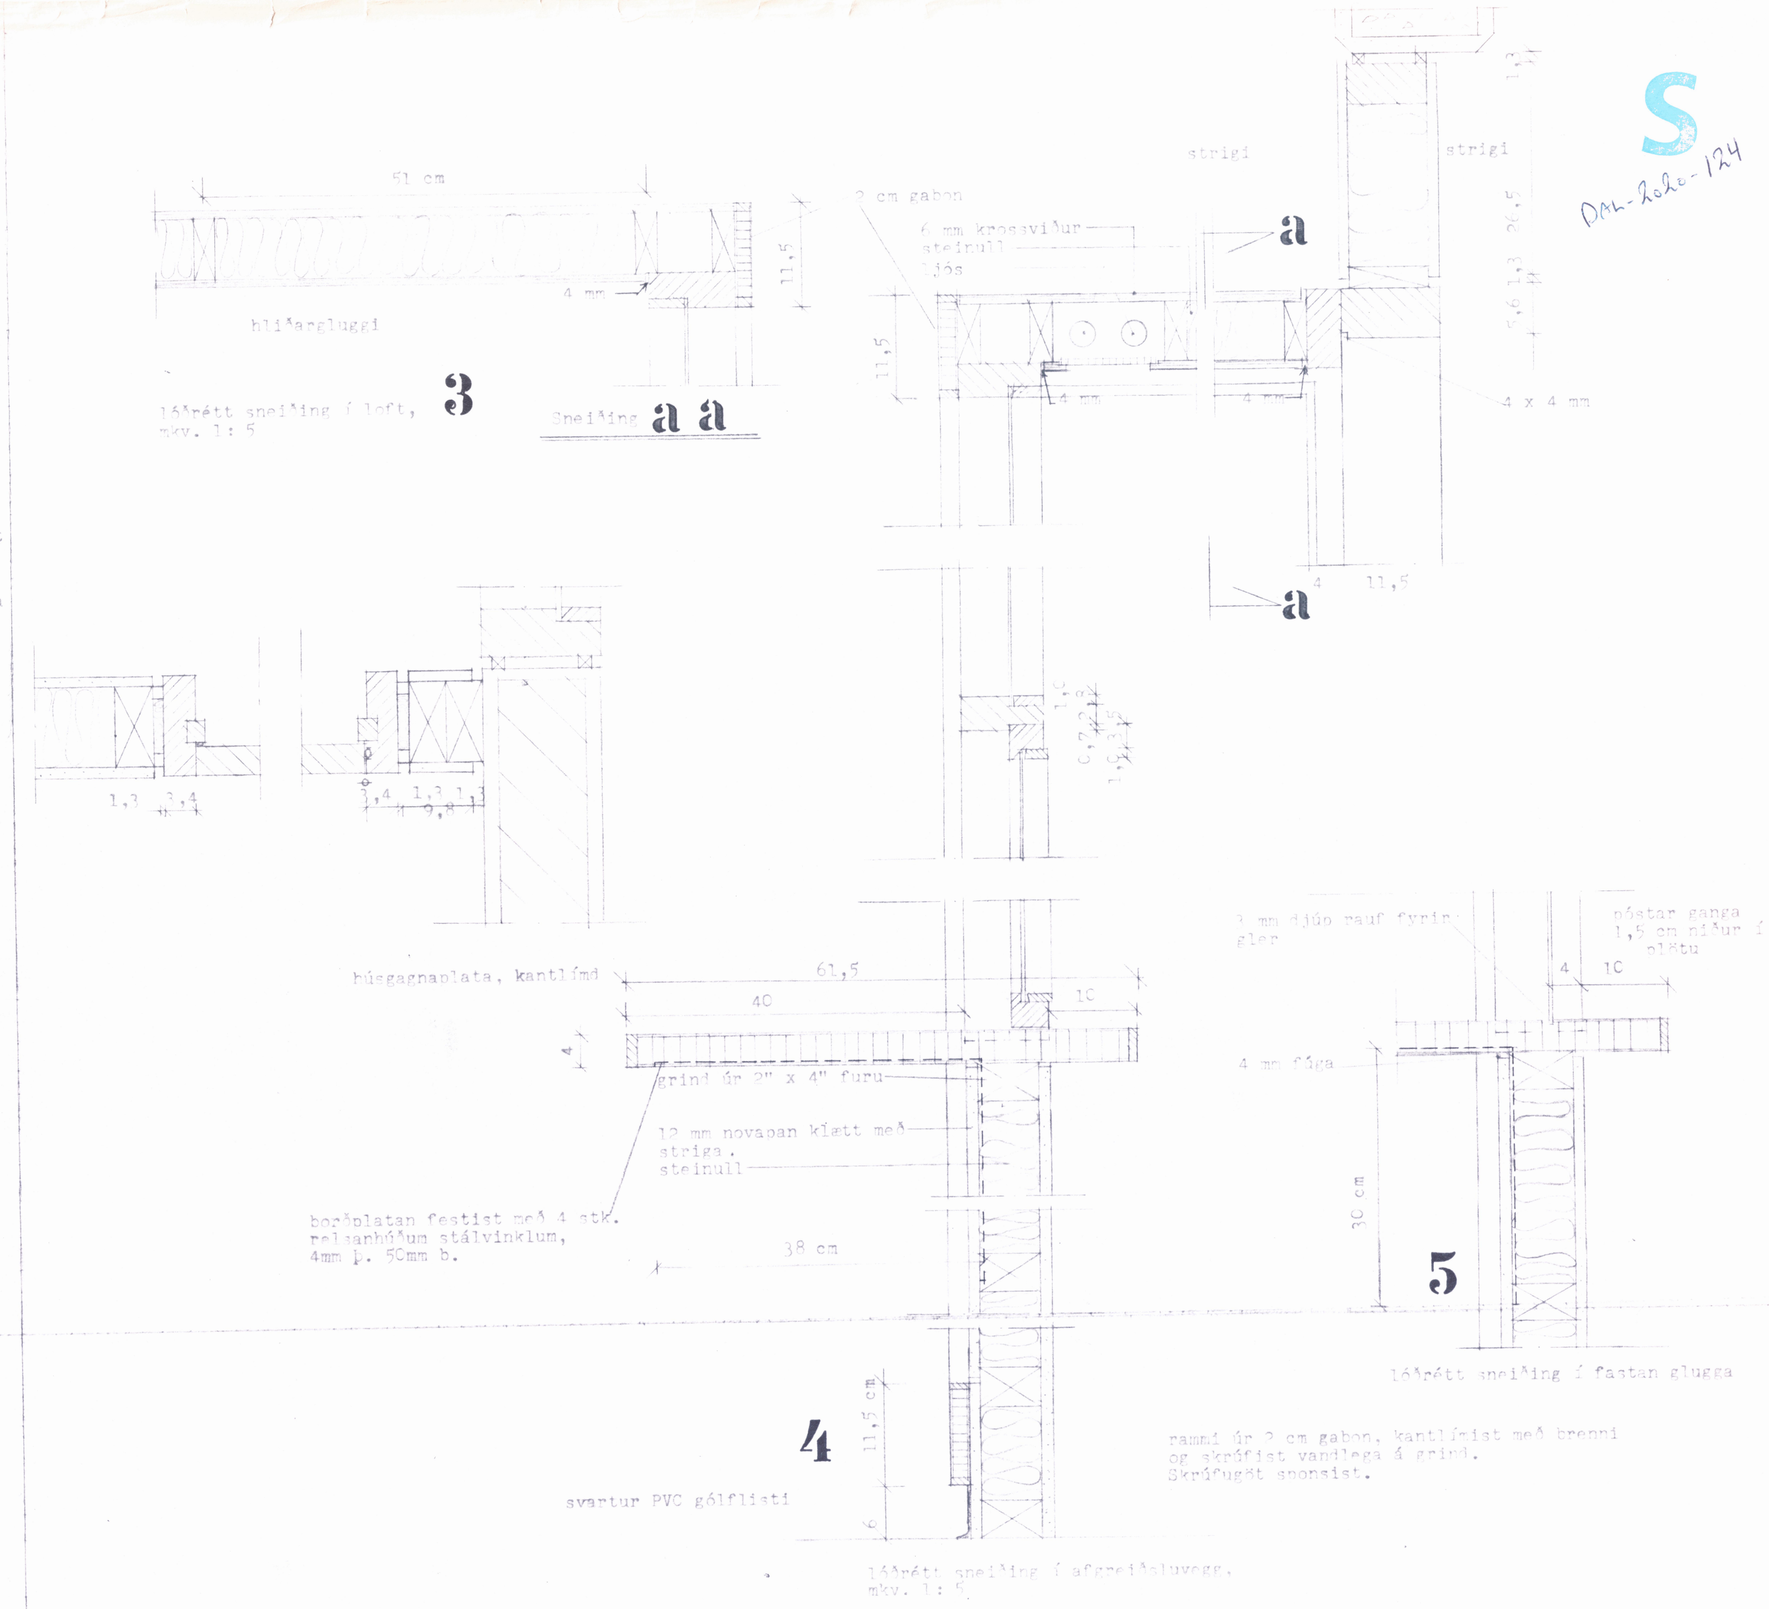

Sjá teikningu nr. 316

breyting			
A	apríl 78	hætt ljósi yfir afgreiðslu	GHP

HÉLSL -ÆSLUSTÖÐ H 2 -

teikn. viðk.: hlutateikningar - afgreiðsla
mælikvarði: 1: 5
teiknað af: t.l.
dagsetning: 25.1.74 verk. nr.: teikn. nr.: 407

Jón Haraldsson, arkitekt, teiknistofa, Mýrargata 2, Reykjavík, sími 10790