S
DAL-2020-128

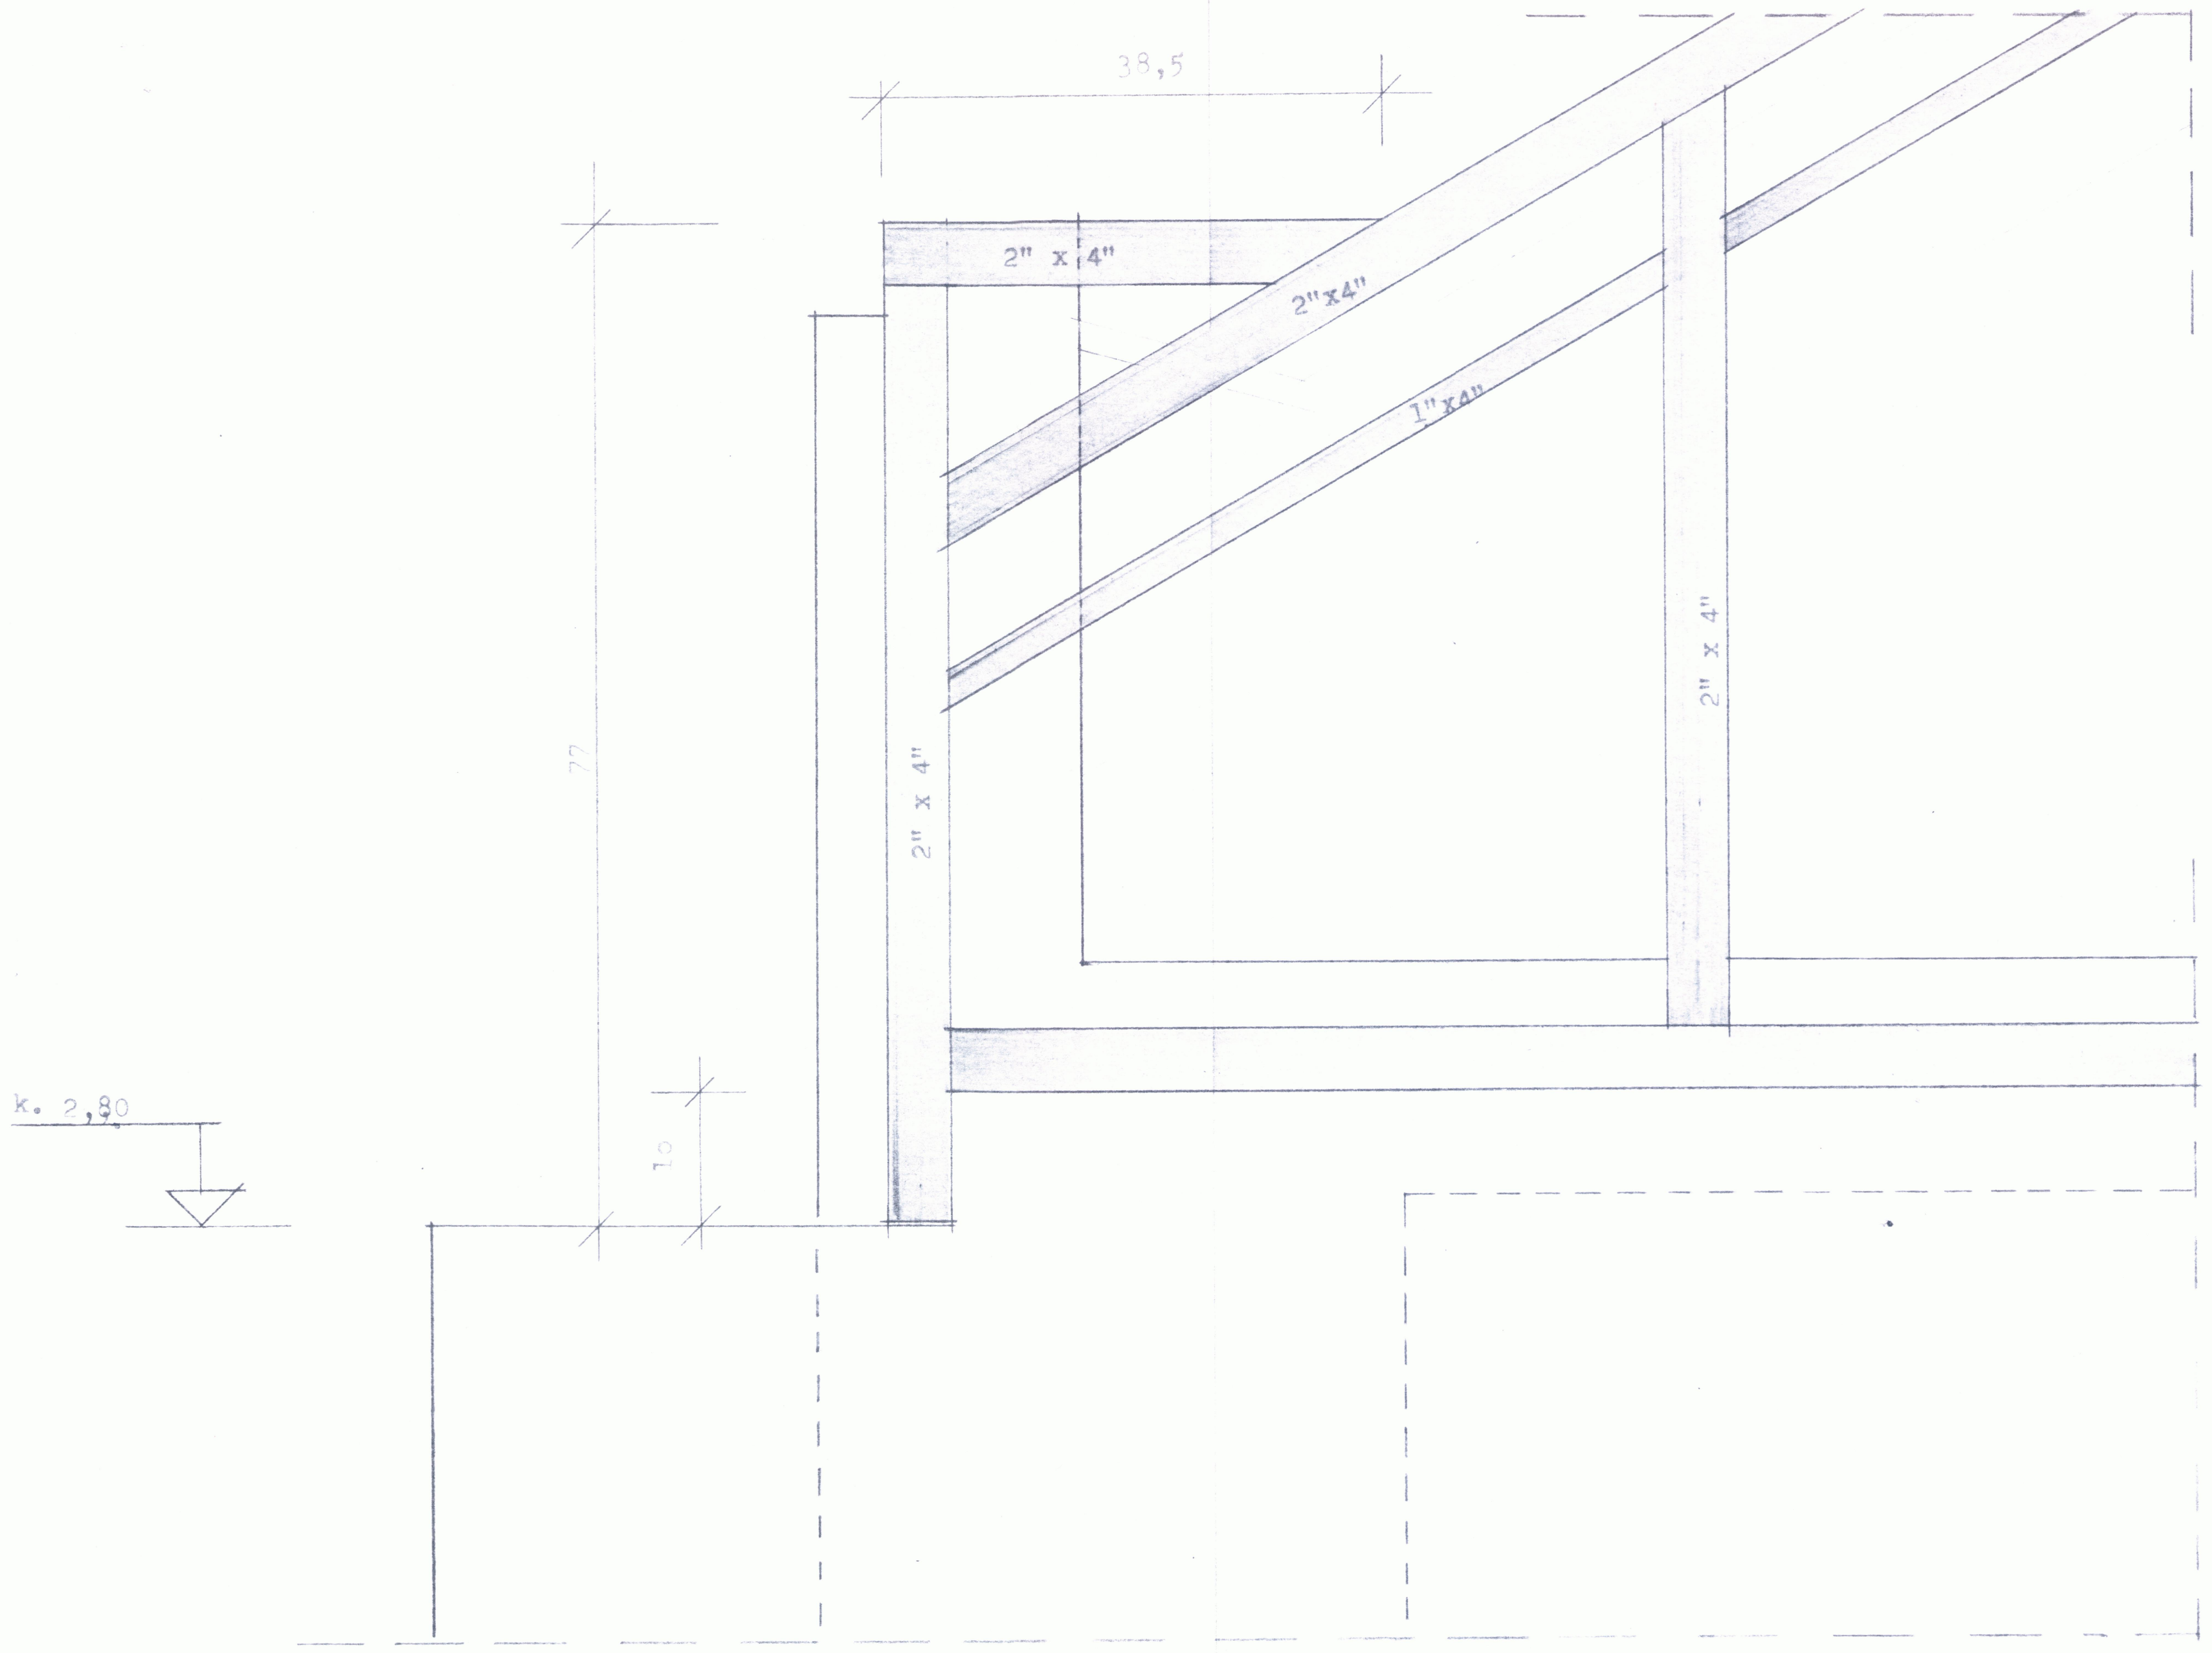
38,5
2" x 4"
2"x4"
1"x4"
2" x 4"
2" x 4"
77
10
k. 2,80

SNEIÐING **a-a**

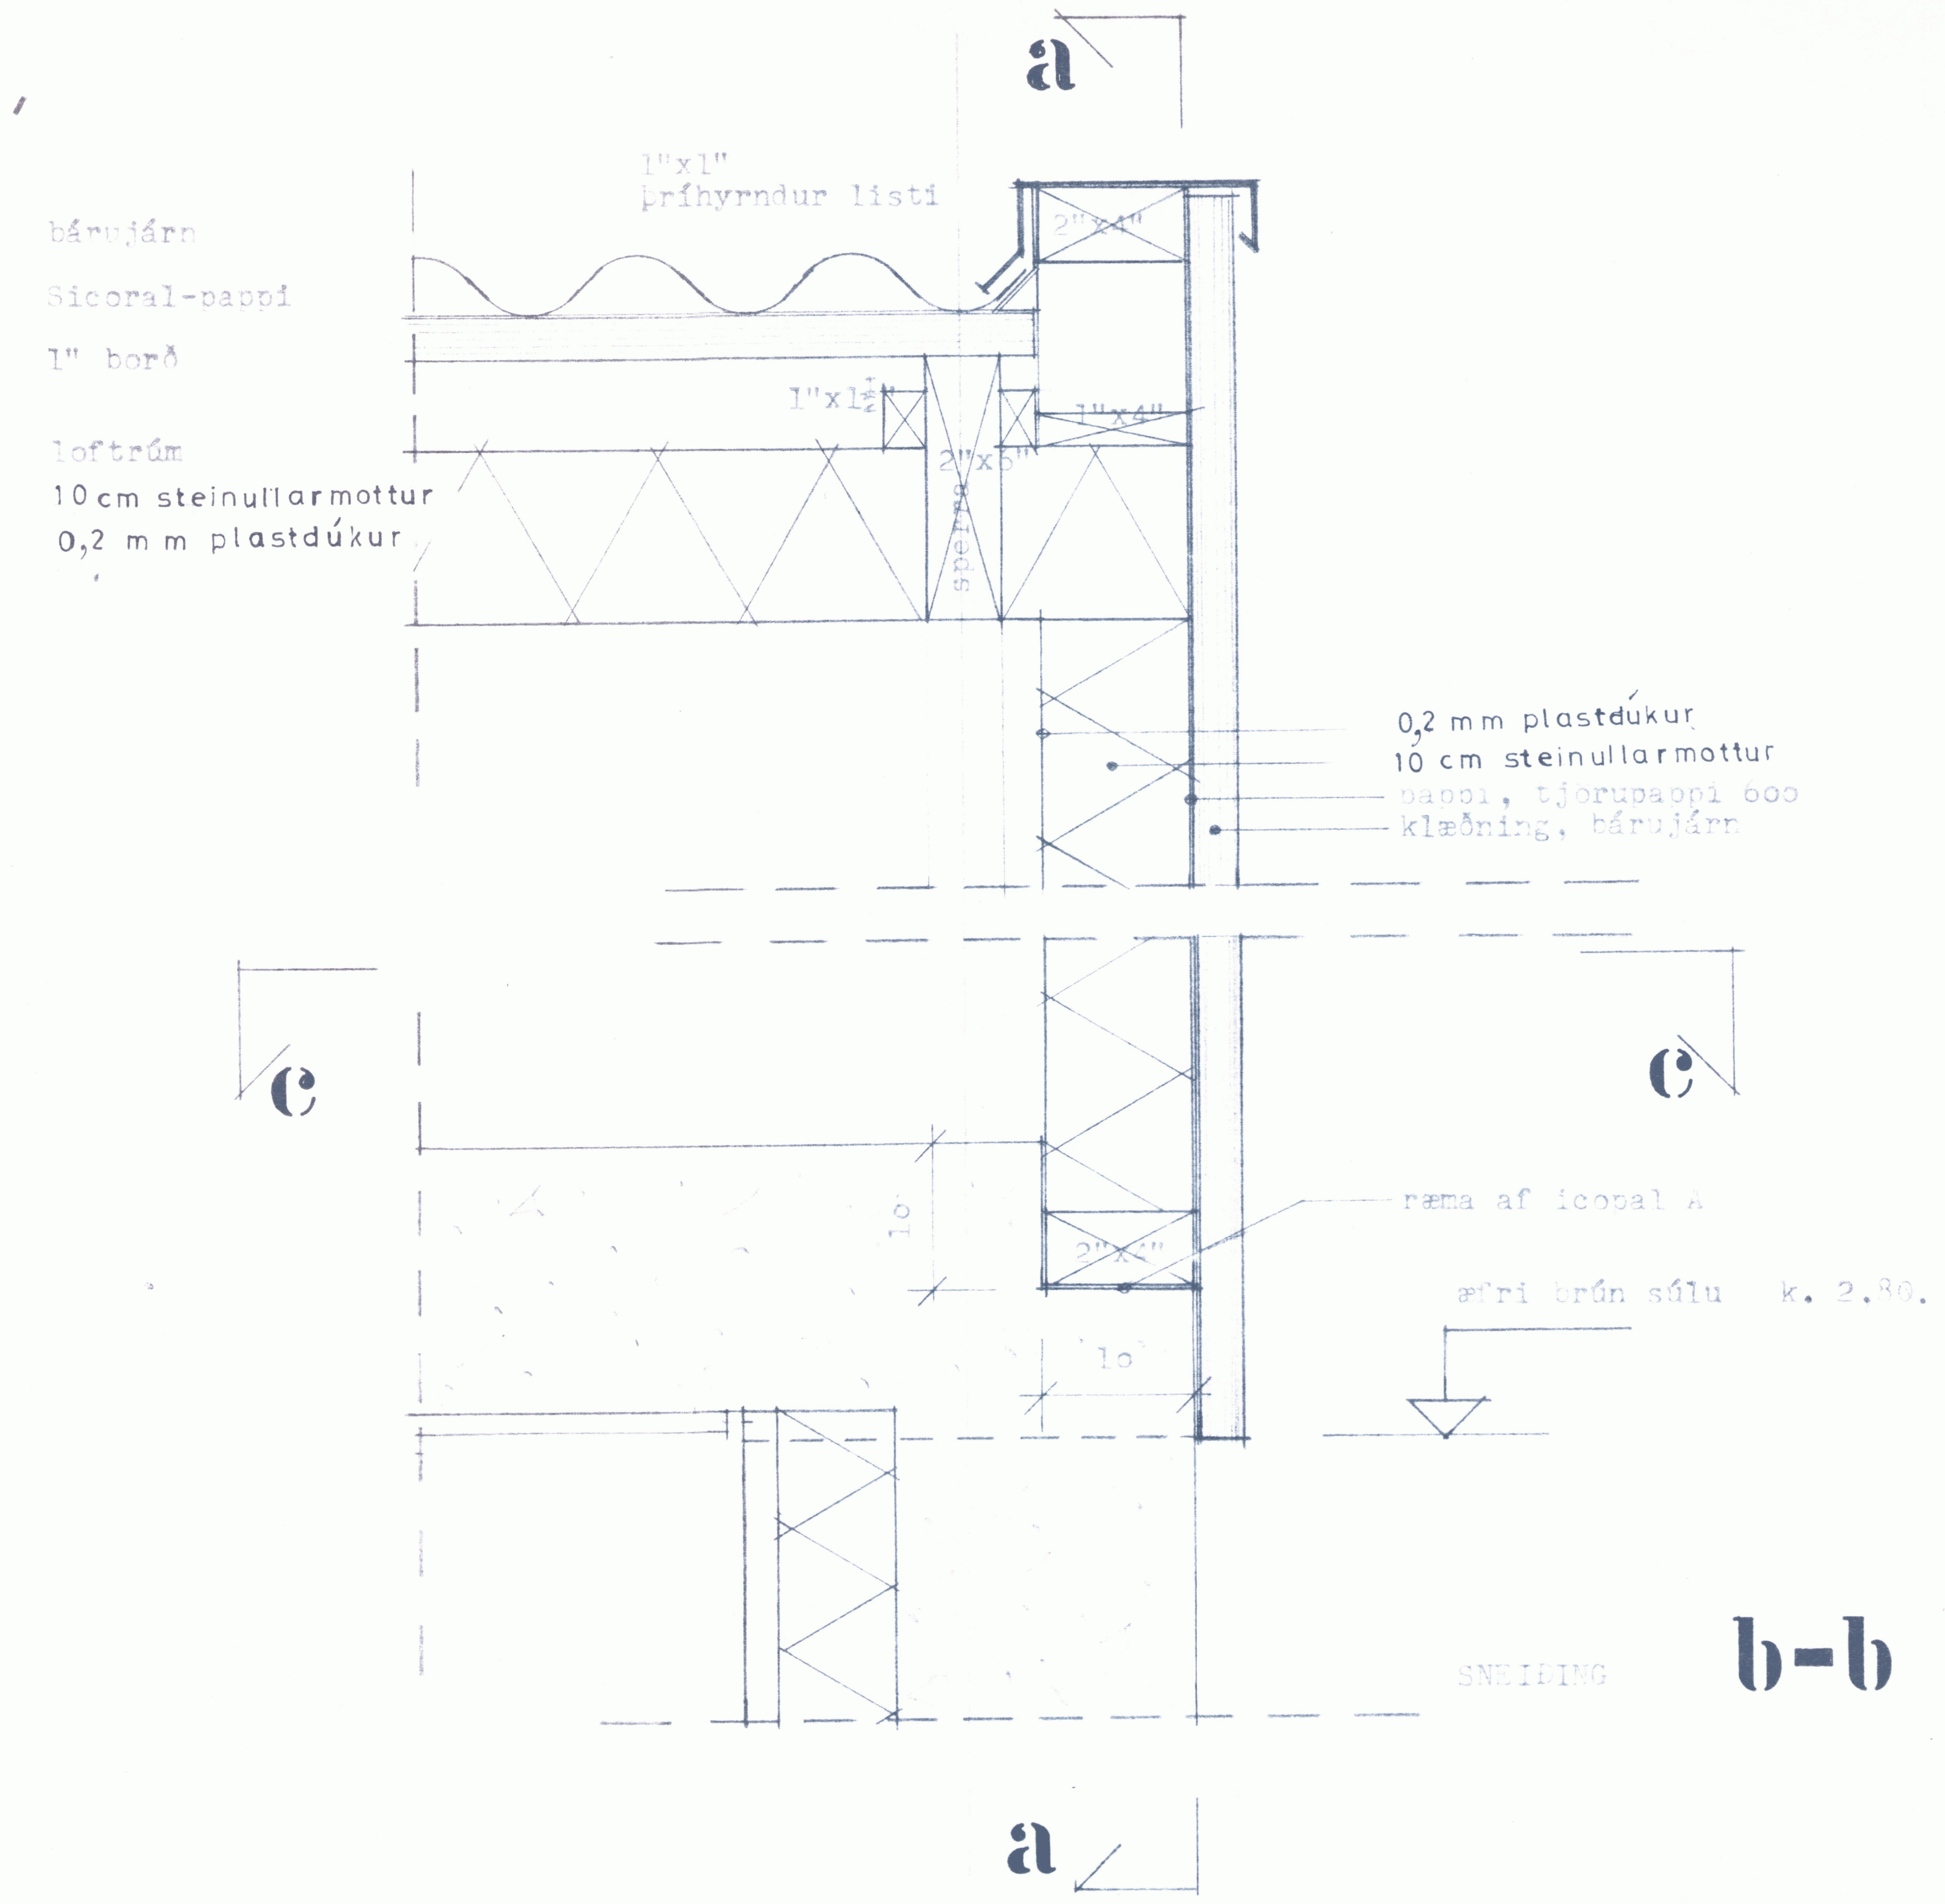
a
1"x1"
þríhyrndur listi
bárujárn
Sicoral-pappi
1" borð
loftrúm
10 cm steinullarmottur
0,2 m m plastdúkur
2"x4"
1"x1½"
1"x4"
2"x6"
sperra
0,2 mm plastdúkur
10 cm steinullarmottur
pappi, tjörupappi ooo
klæðning, bárujárn
c
c
10
2"x4"
ræma af icopal A
10
æfri brún súlu k. 2.80.
a

SNEIÐING **b-b**

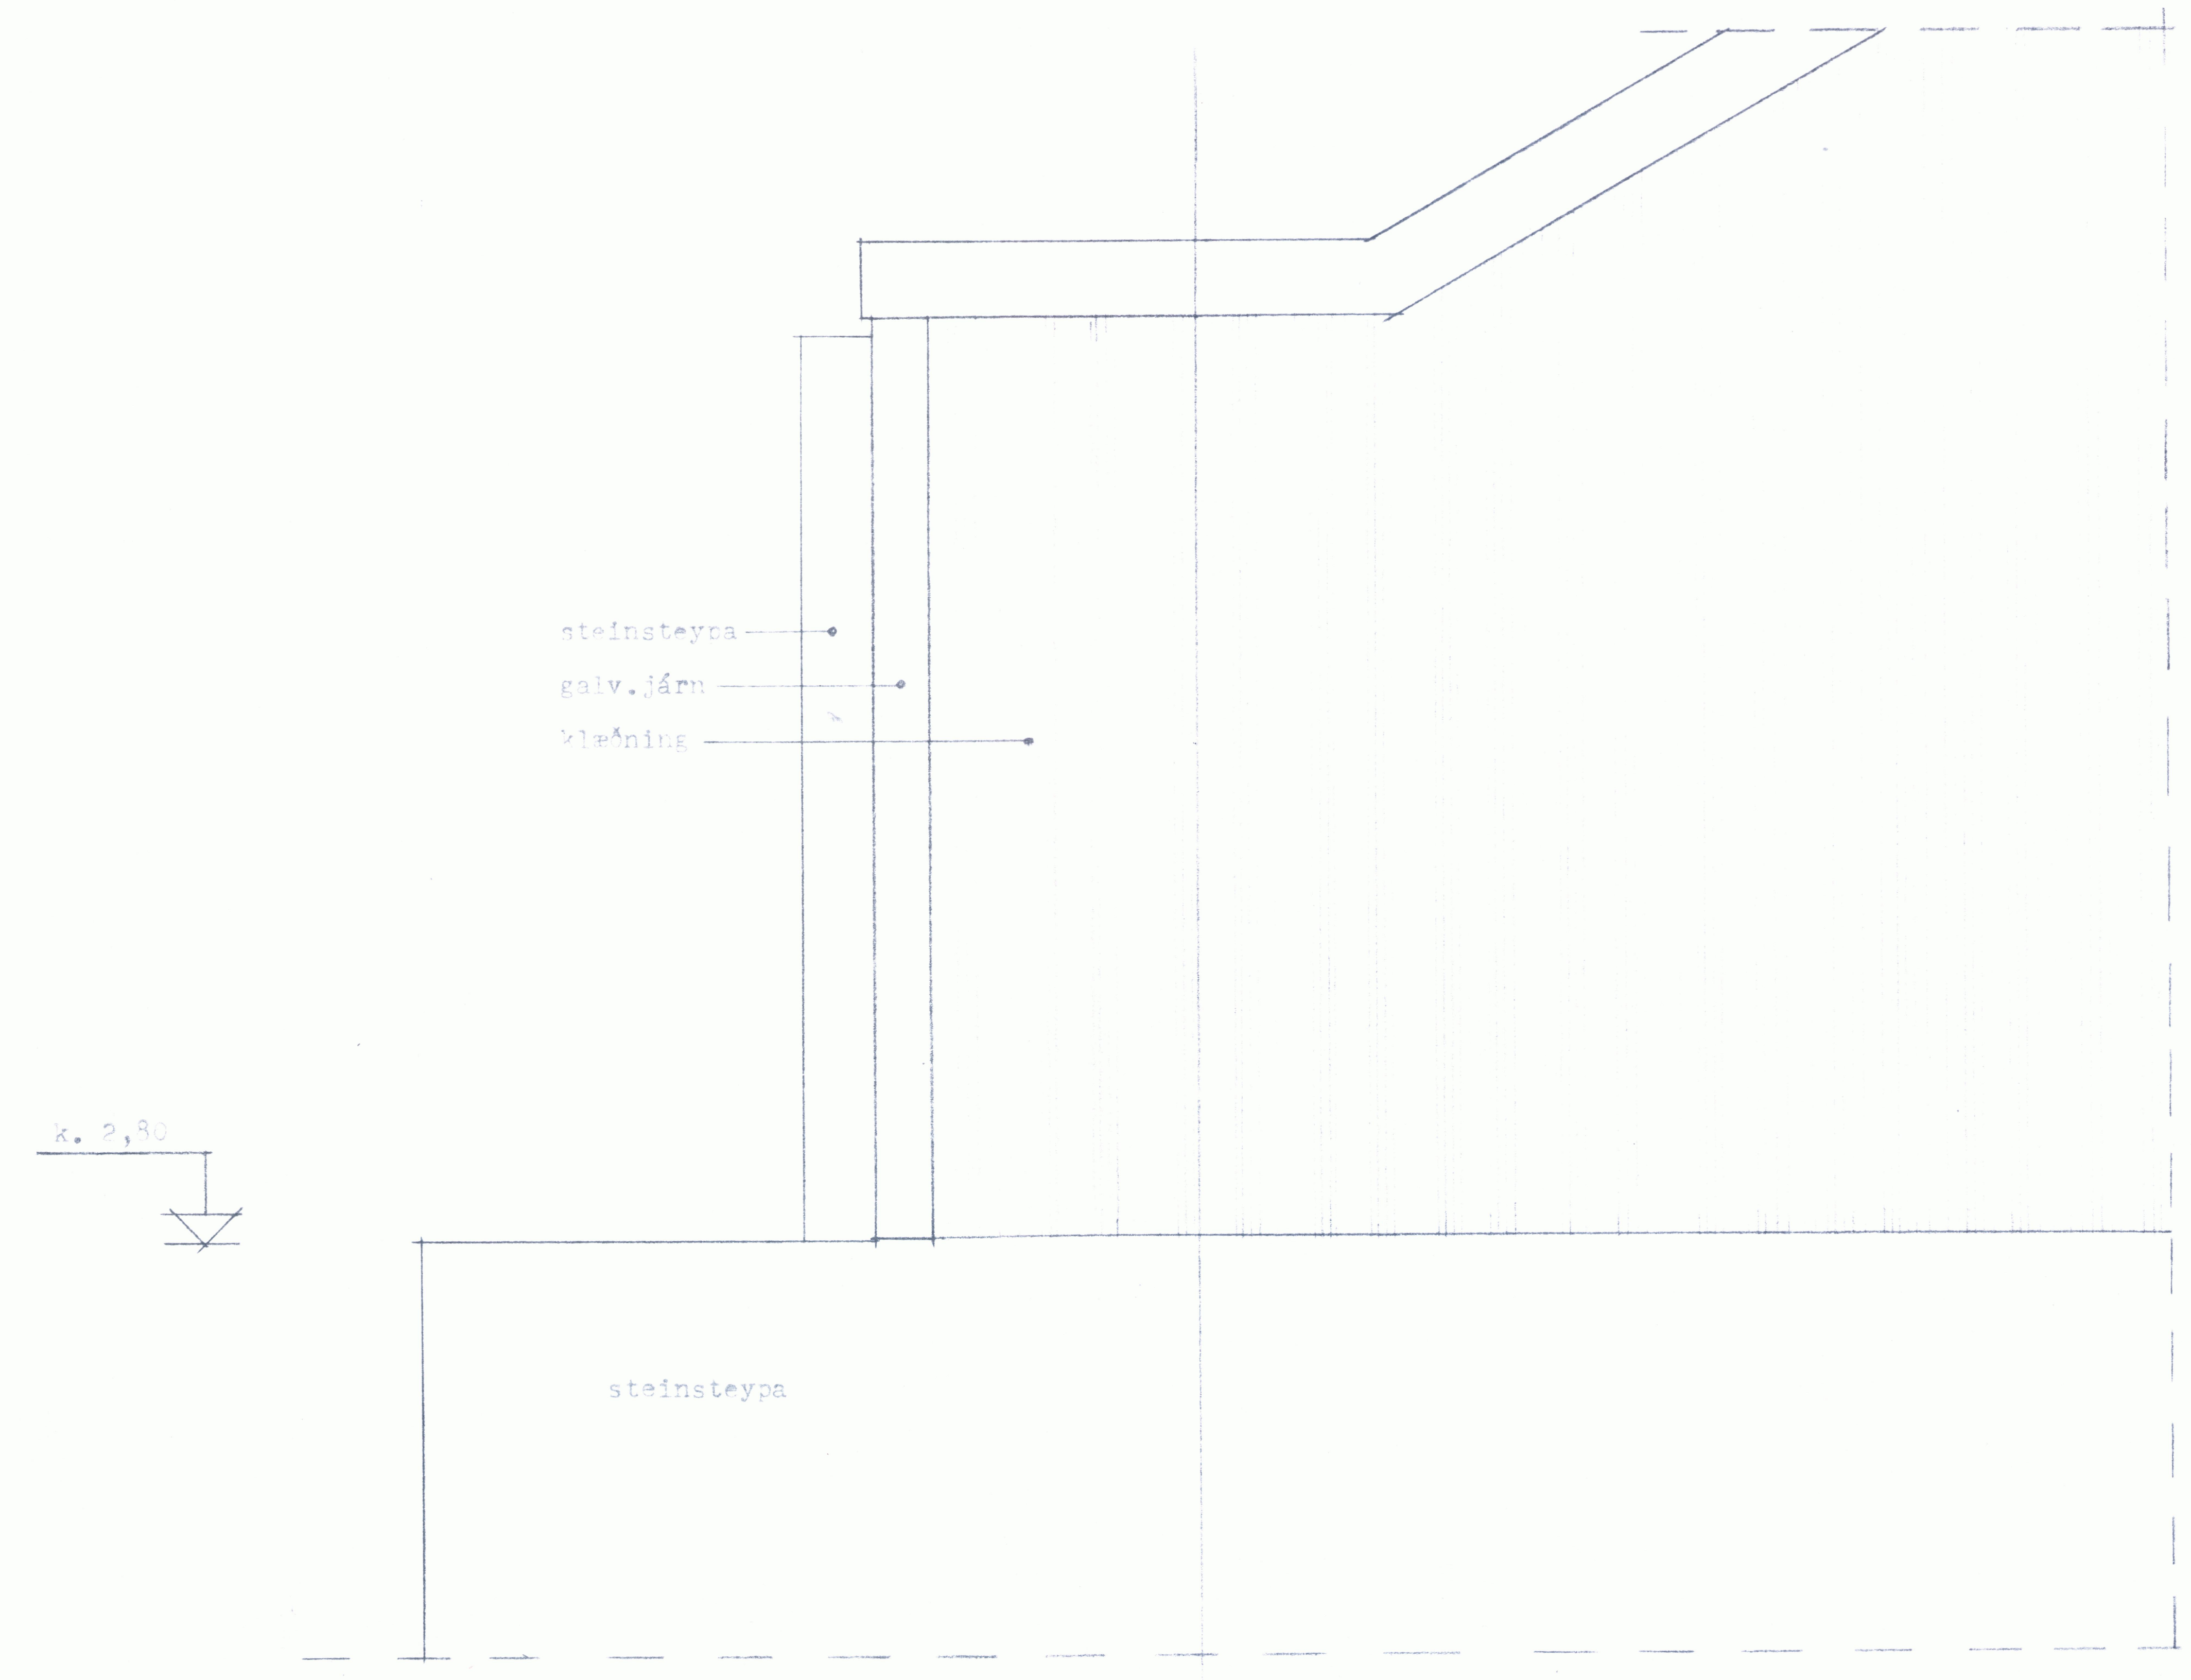
steinsteypa
galv. járn
klæðning
k. 2,80
steinsteypa

UTLIT

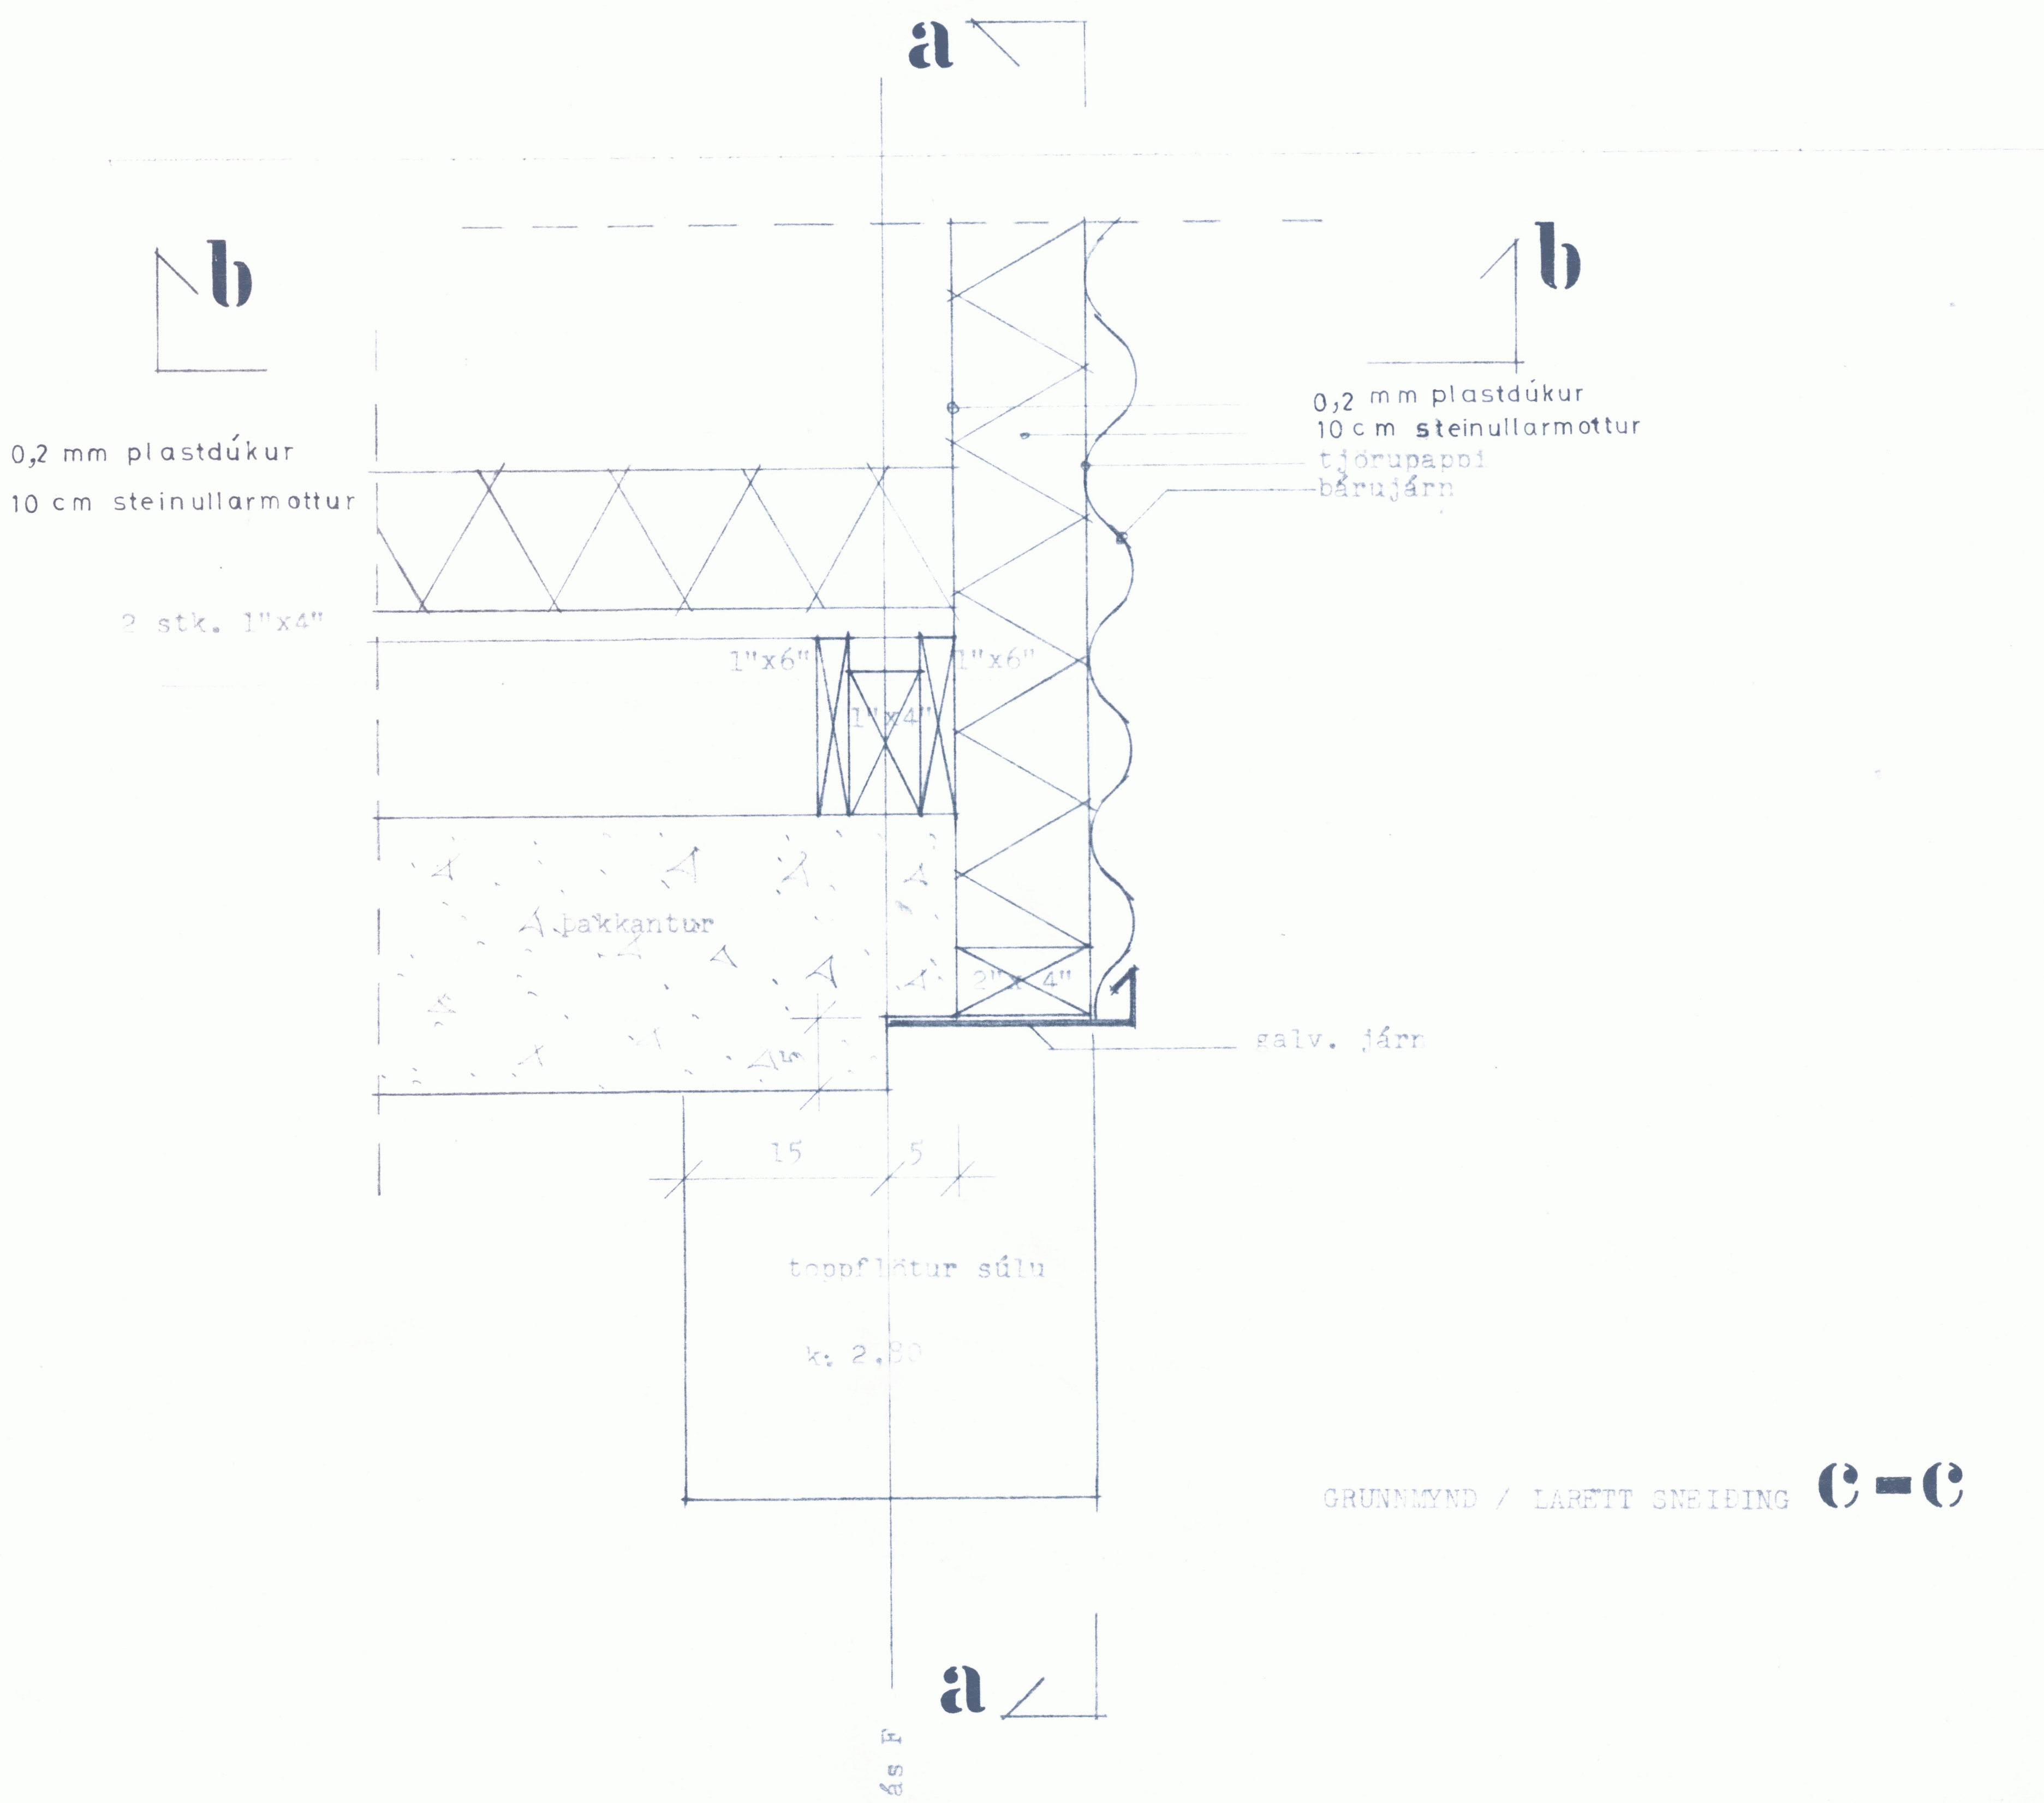
a
b
b
0,2 mm plastdúkur
10 cm steinullarmottur
2 stk. 1"x4"
0,2 mm plastdúkur
10 cm steinullarmottur
tjörupappi
bárujárn
1"x6"
1"x6"
1"x4"
þakkantur
2"x4"
galv. járn
15
5
toppflötur súlu
k. 2.80
a
ás F

GRUNNMYND / LÁRÉTT SNEIÐING **c-c**

breyting			af
A	apr. 78.	kótum breytt.	Á

HEILSU -/GÆSLUSTÖÐ H 2 - -
teikn. viðk.: til bráðabirgða endi þaks í ás F
mælikvarði: 1 : 5
teiknað af: ds
dagsetning: 18.3.74. verk. nr.: 31 o2 teikn. nr.: **411 A**
Jón Haraldsson, arkitekt, teiknistofa, M[illegible]gata 2, Reykjavík, sími 10790