



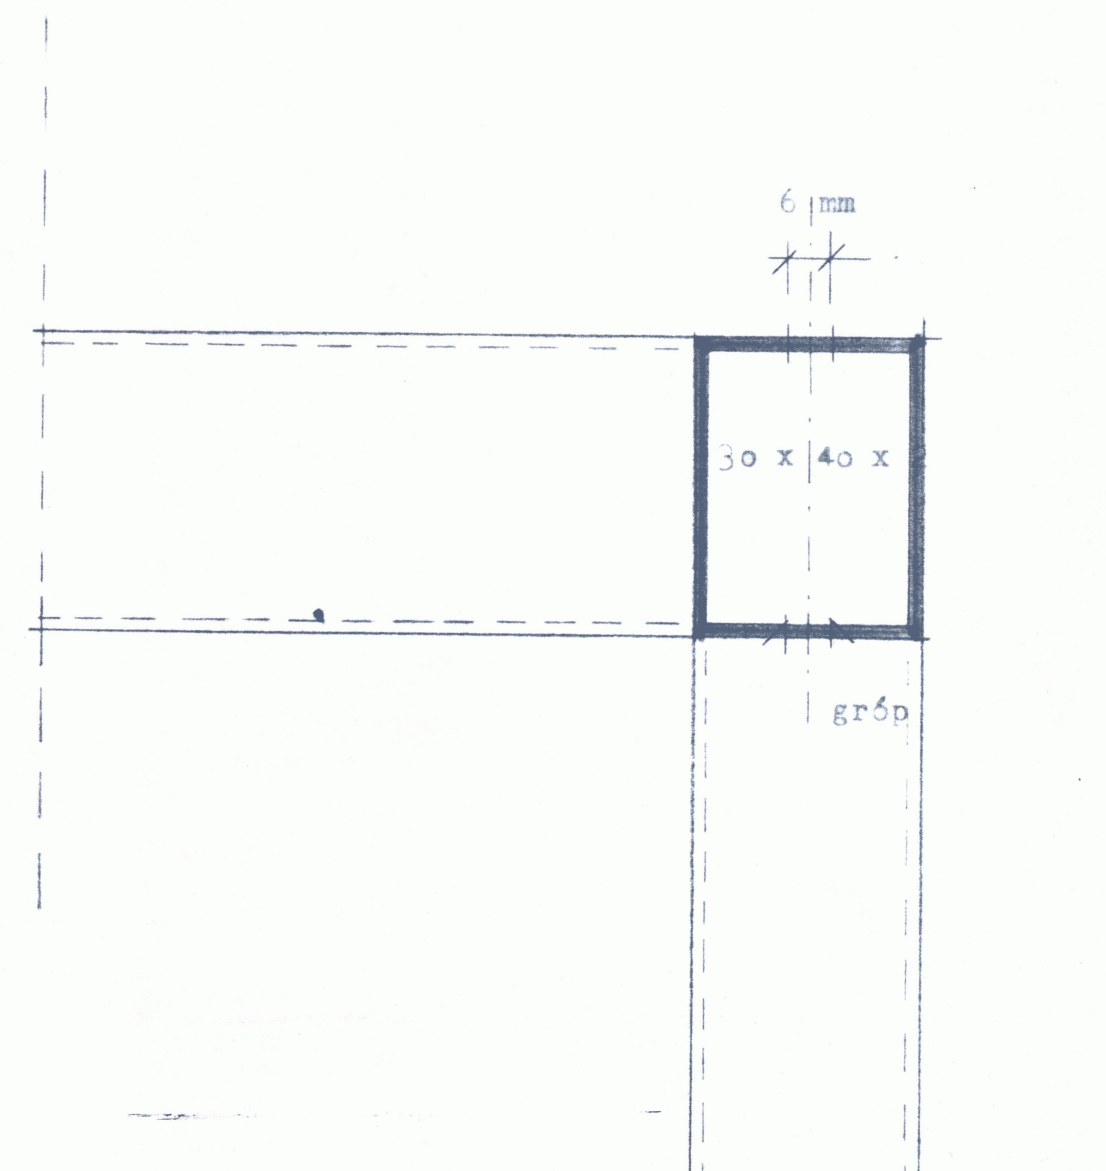


borðfóturinn er
lekaður í botni


Grindin smíðist úr bróðirpípum.
Öll samskeyti sjóðist og slípist
vandlega.
Stálið skal afhendast grunnað
fyrir málningu á staðnum.

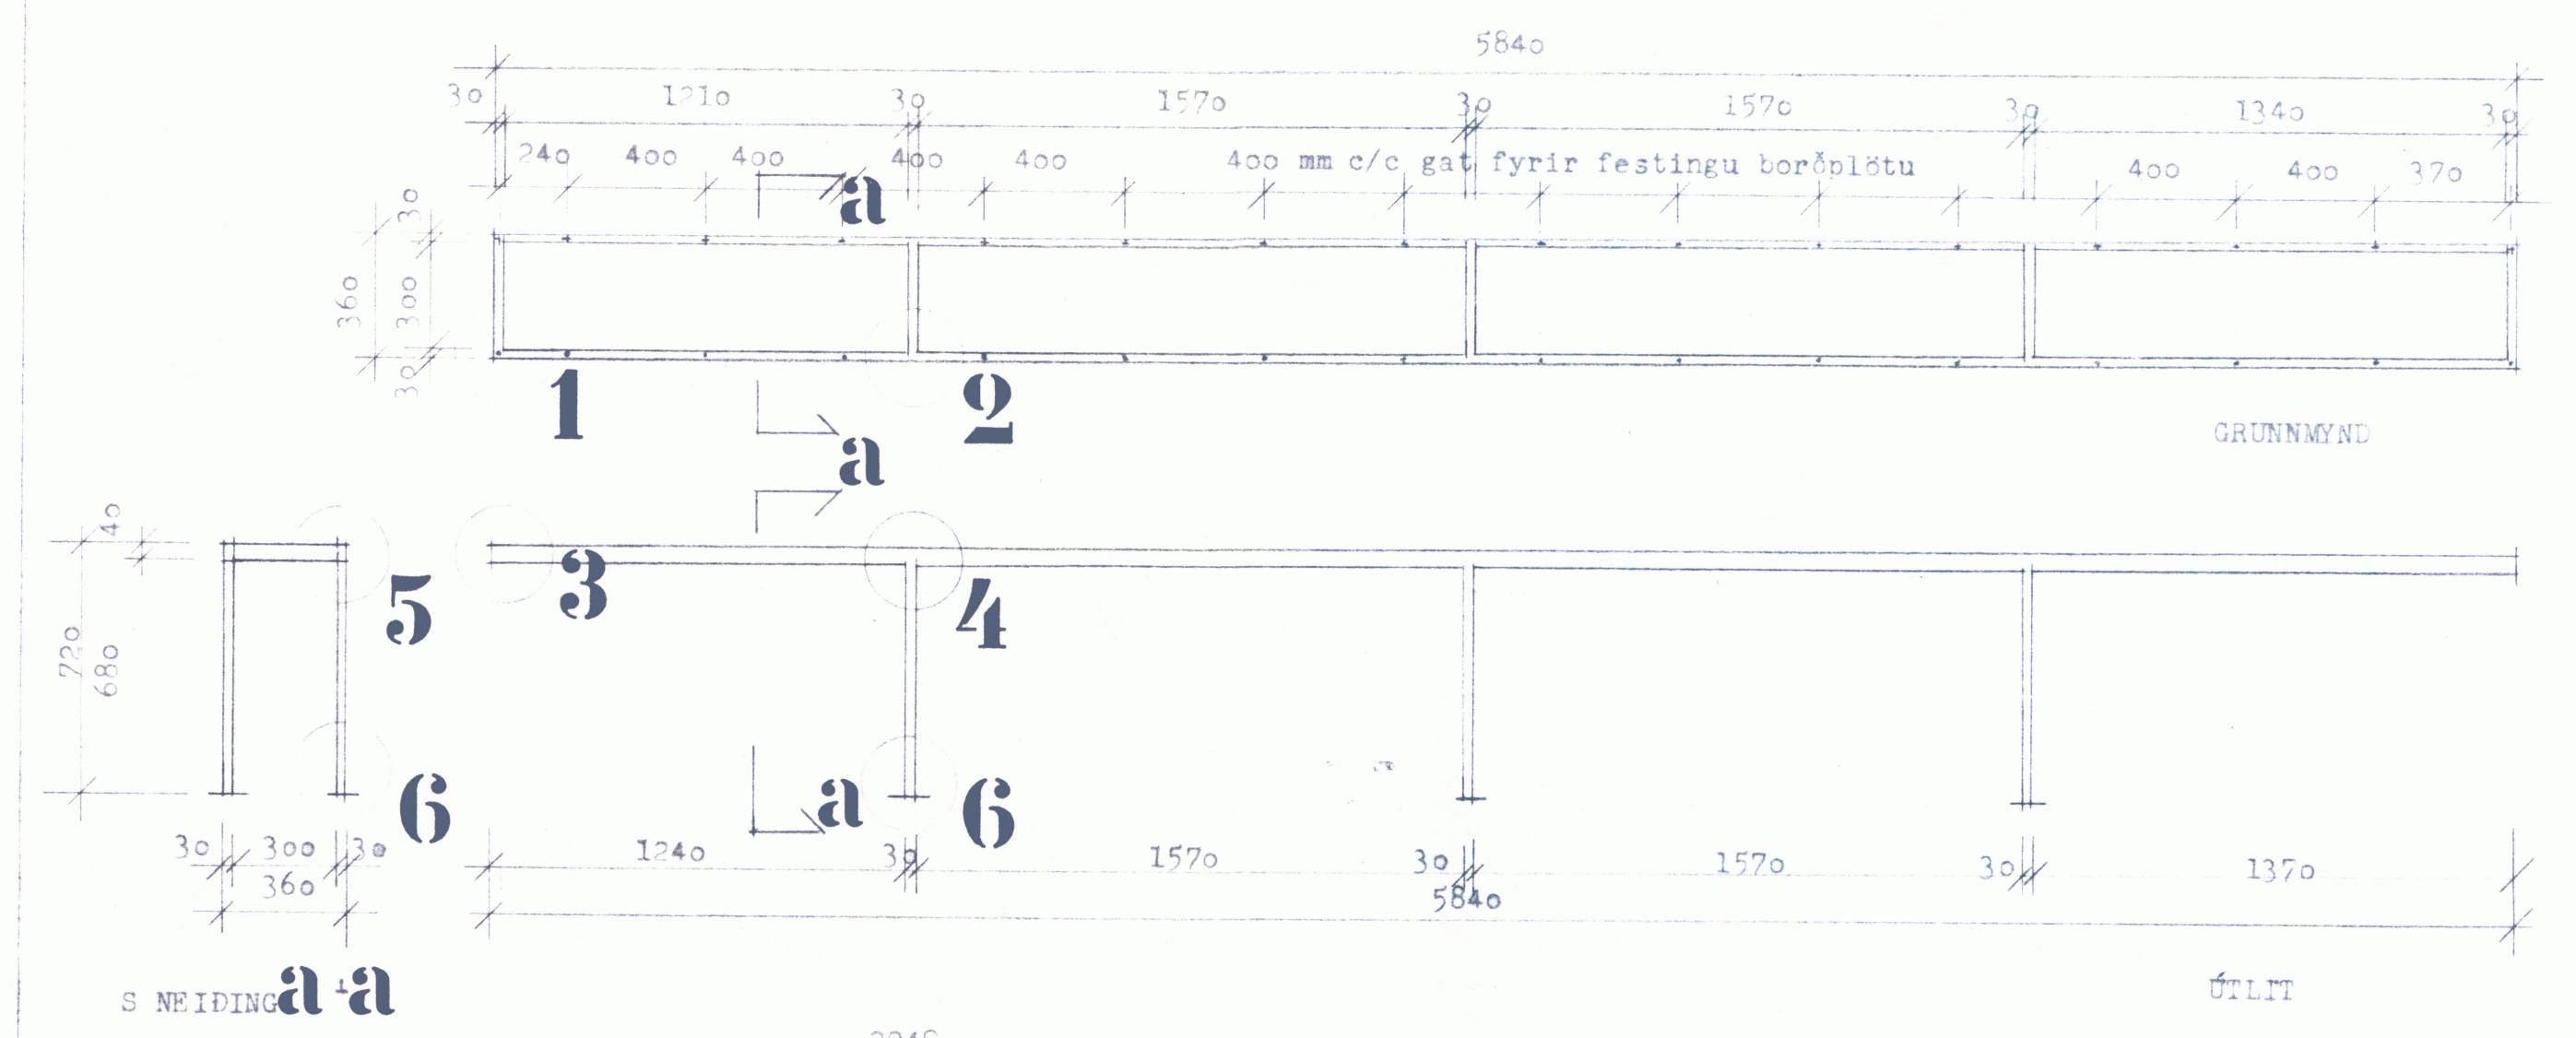

S NEIDING **a + a**

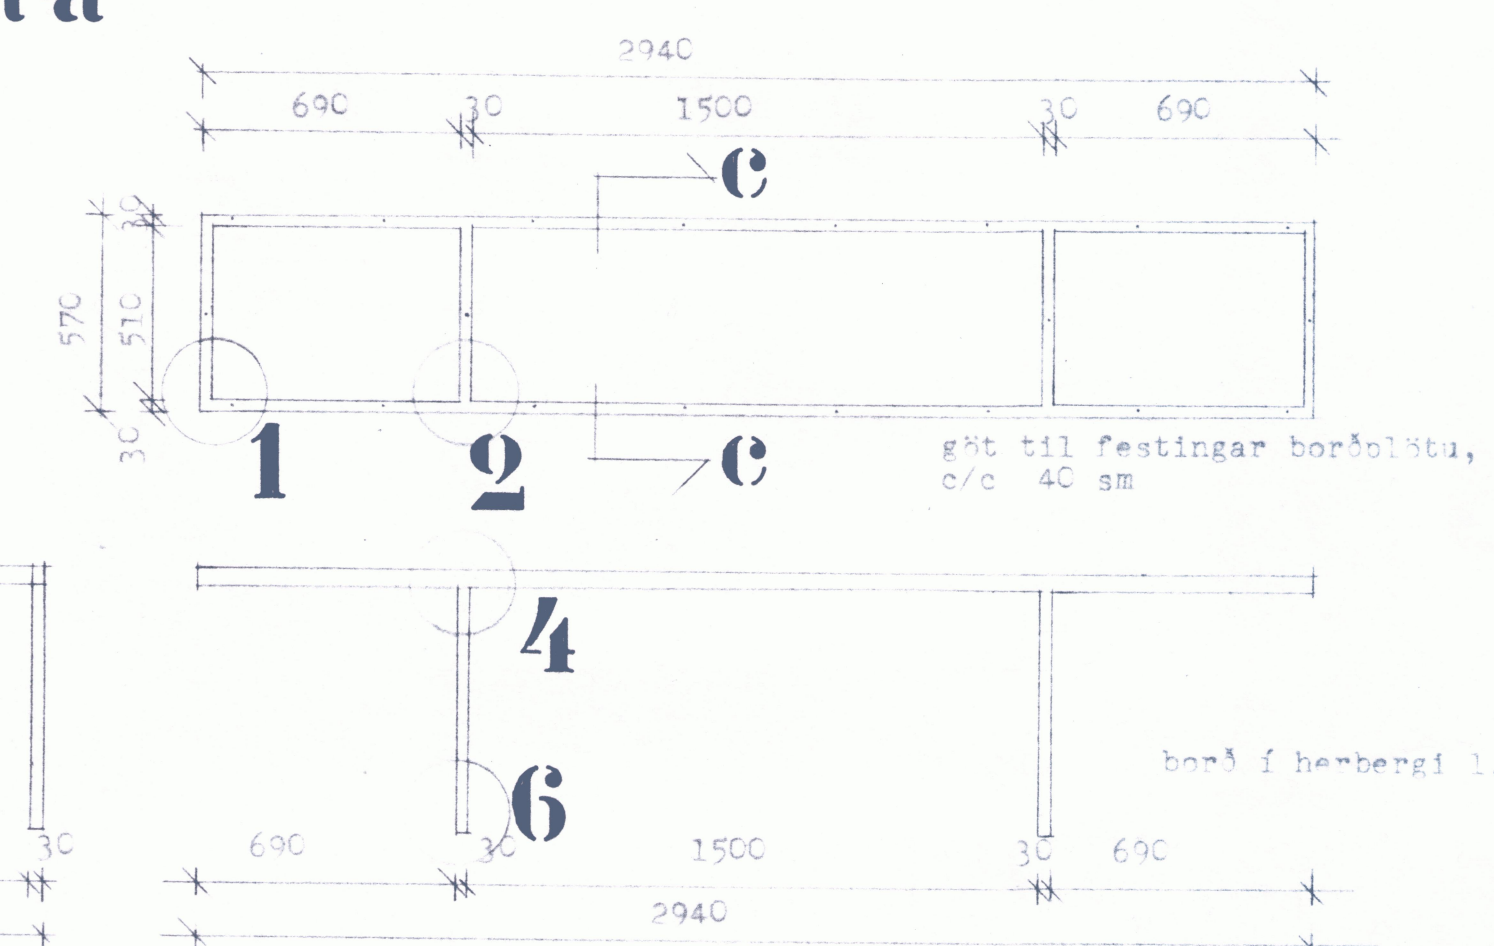

SNE IDING C - C

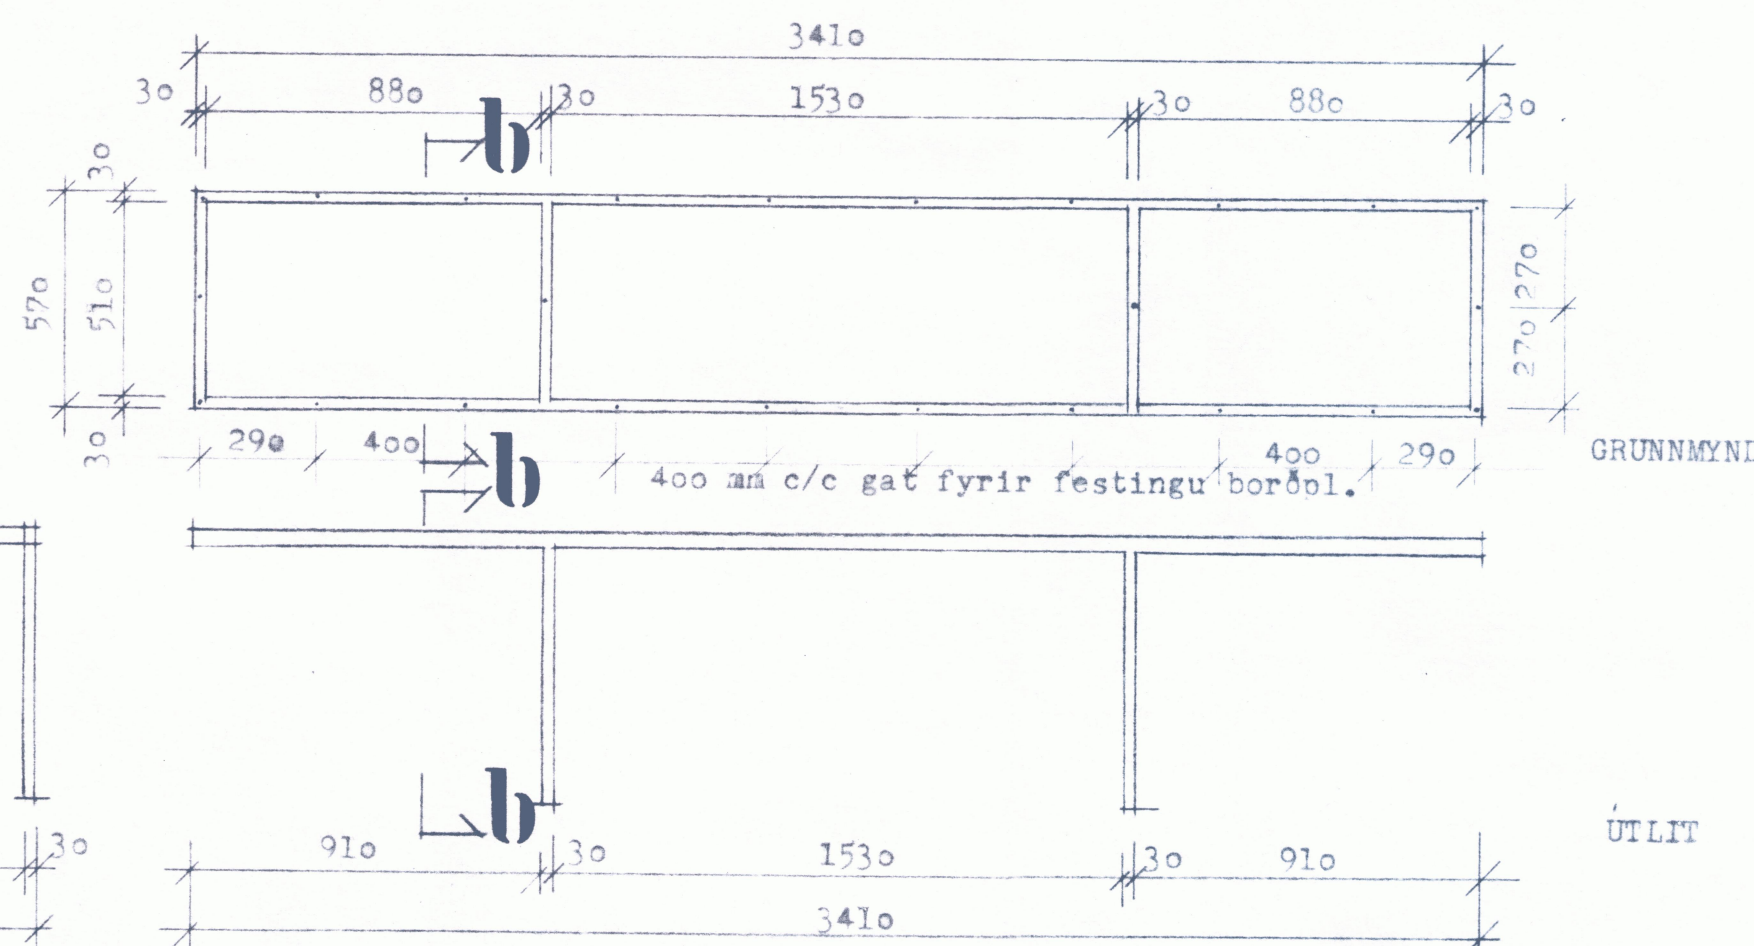

SMELTING b-b

Vinnuborð í h. nr. 125

ATH. ÖLL MÁL ATHUGIST Á STAÐNUM

[illegible]

HEILSUG 4SLUSTOD H 2		
teikn. viki	stálgrind fyrir vinnuborð f h.nr. 1.05 og 1.35 og 1.43	
mælikvæði	1 : 20	1 : 1
teiknað af	ds	
dagsetning	20.12.73. verk. nr.:	teikn. nr. 504
1. Mannarháskólinn, Háskóla 2, Reykjavík, Ísland		