

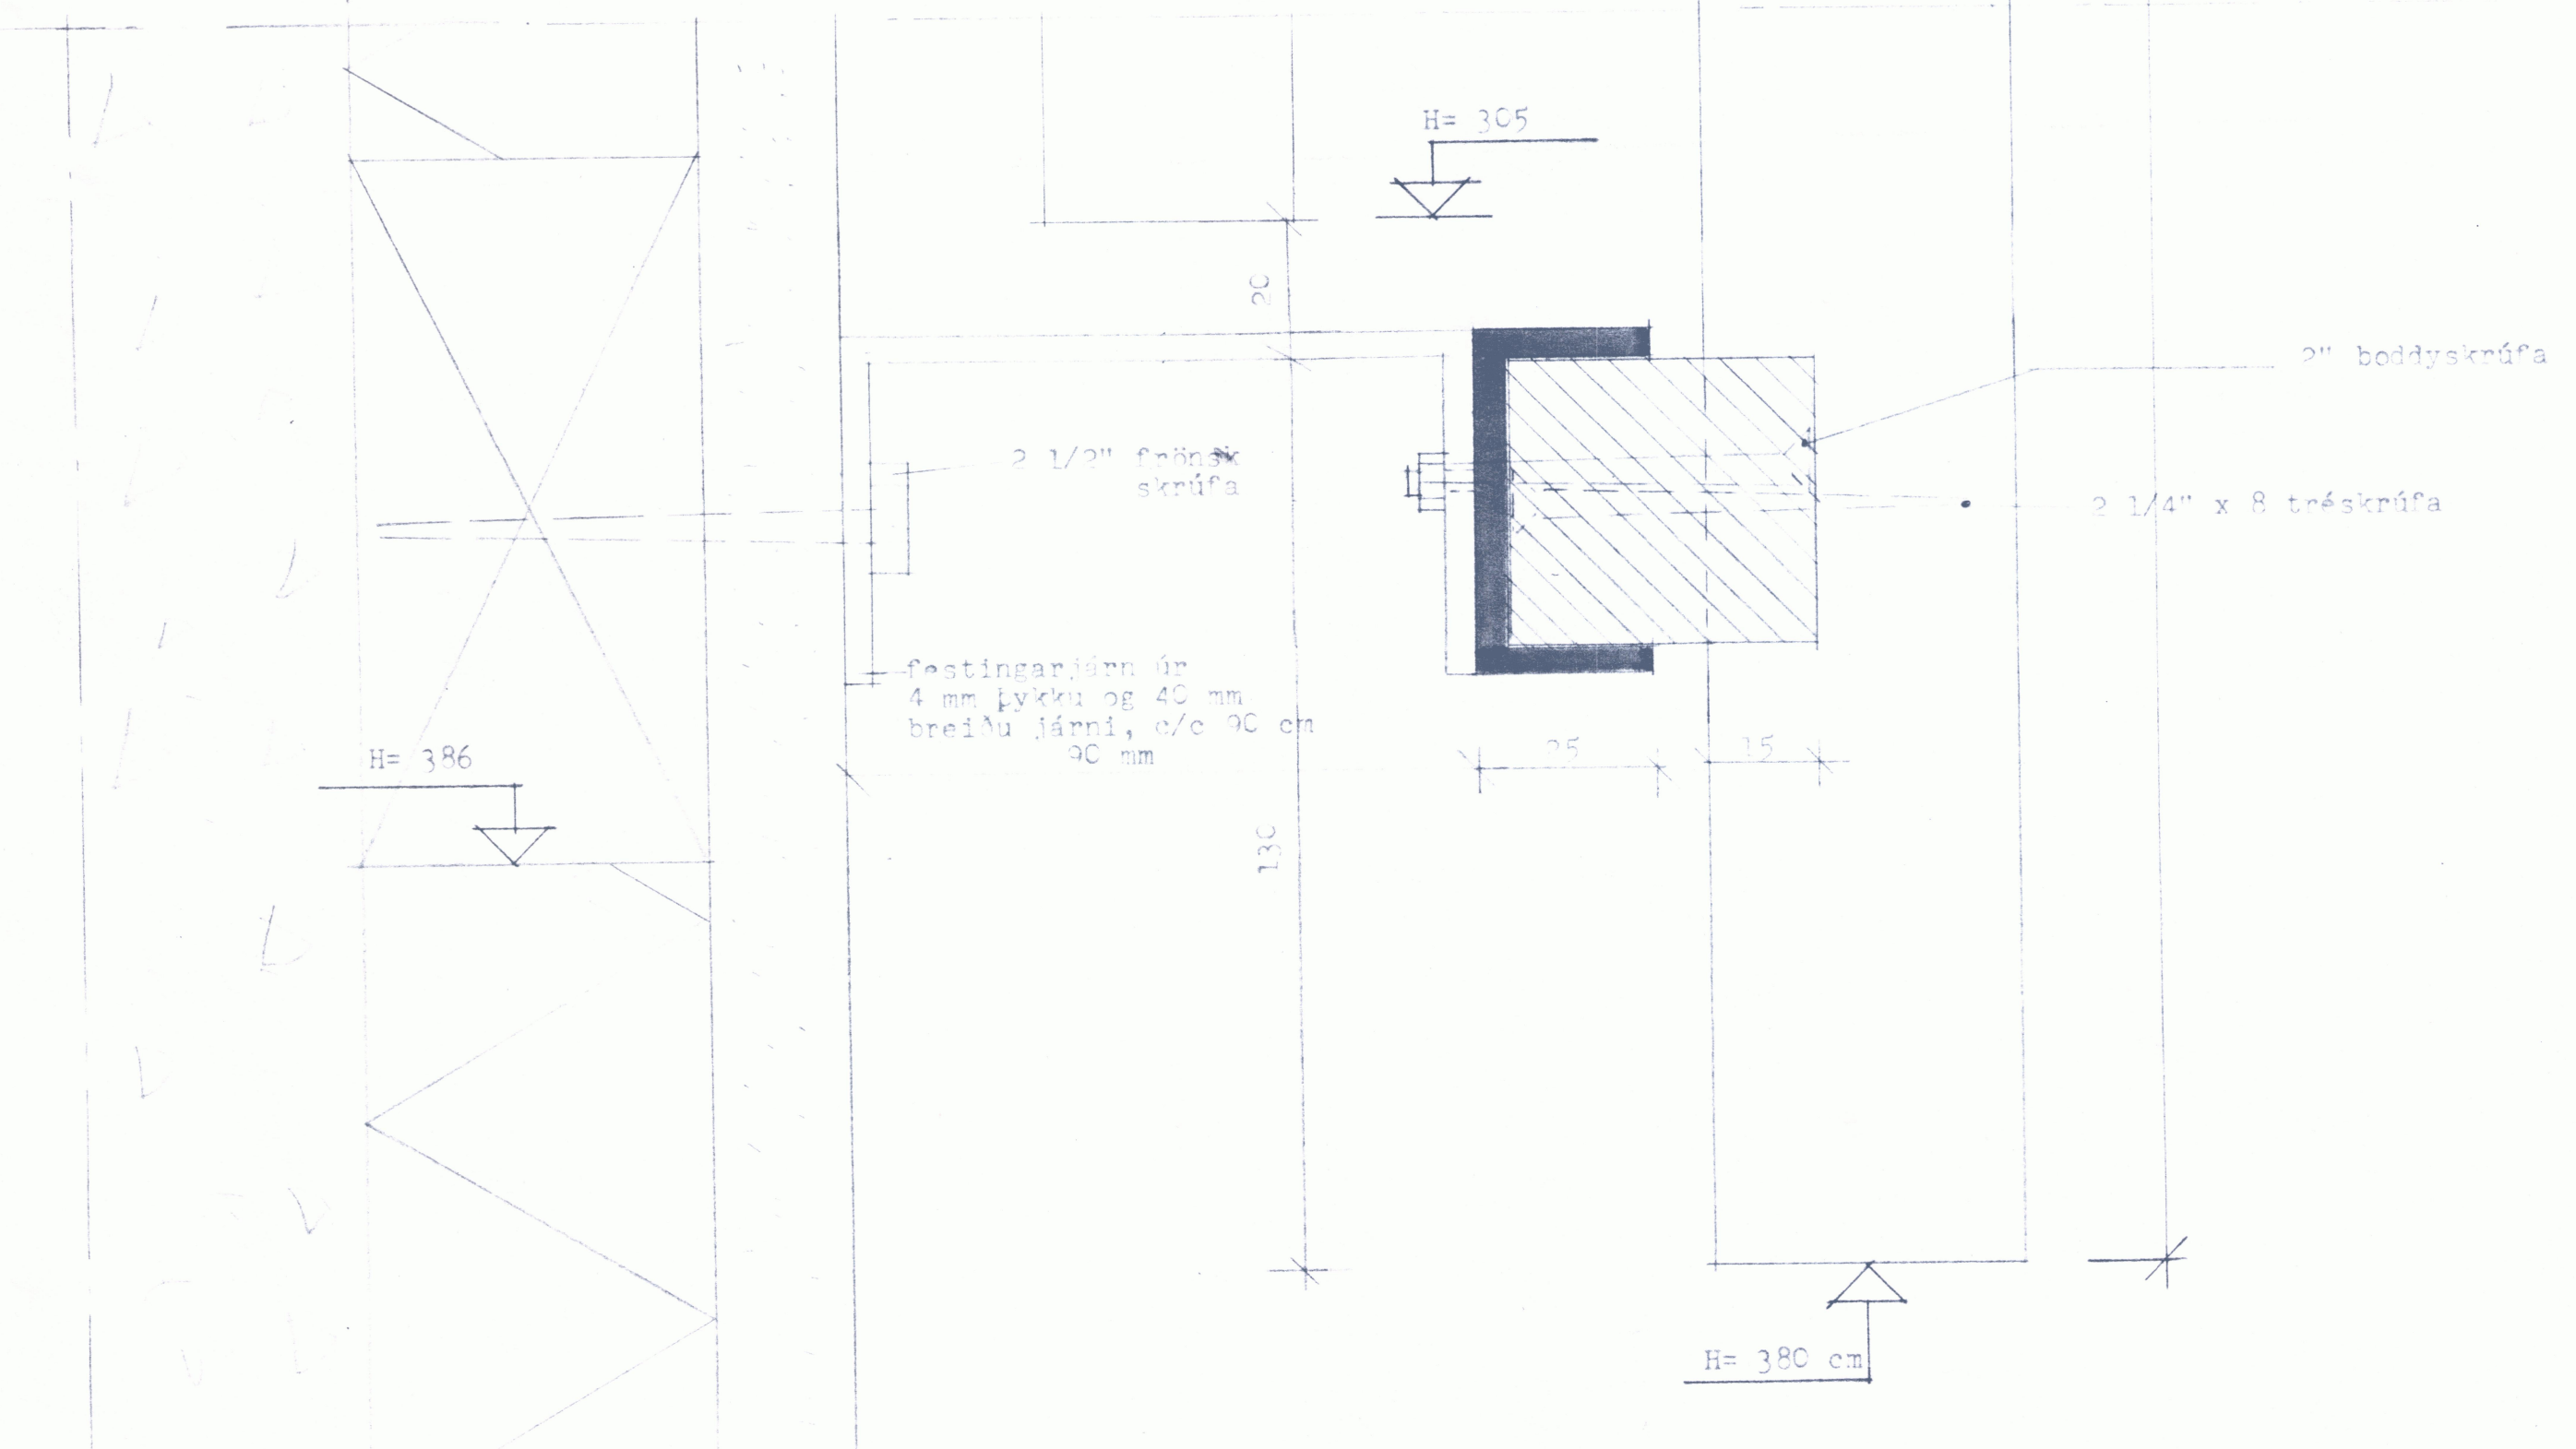
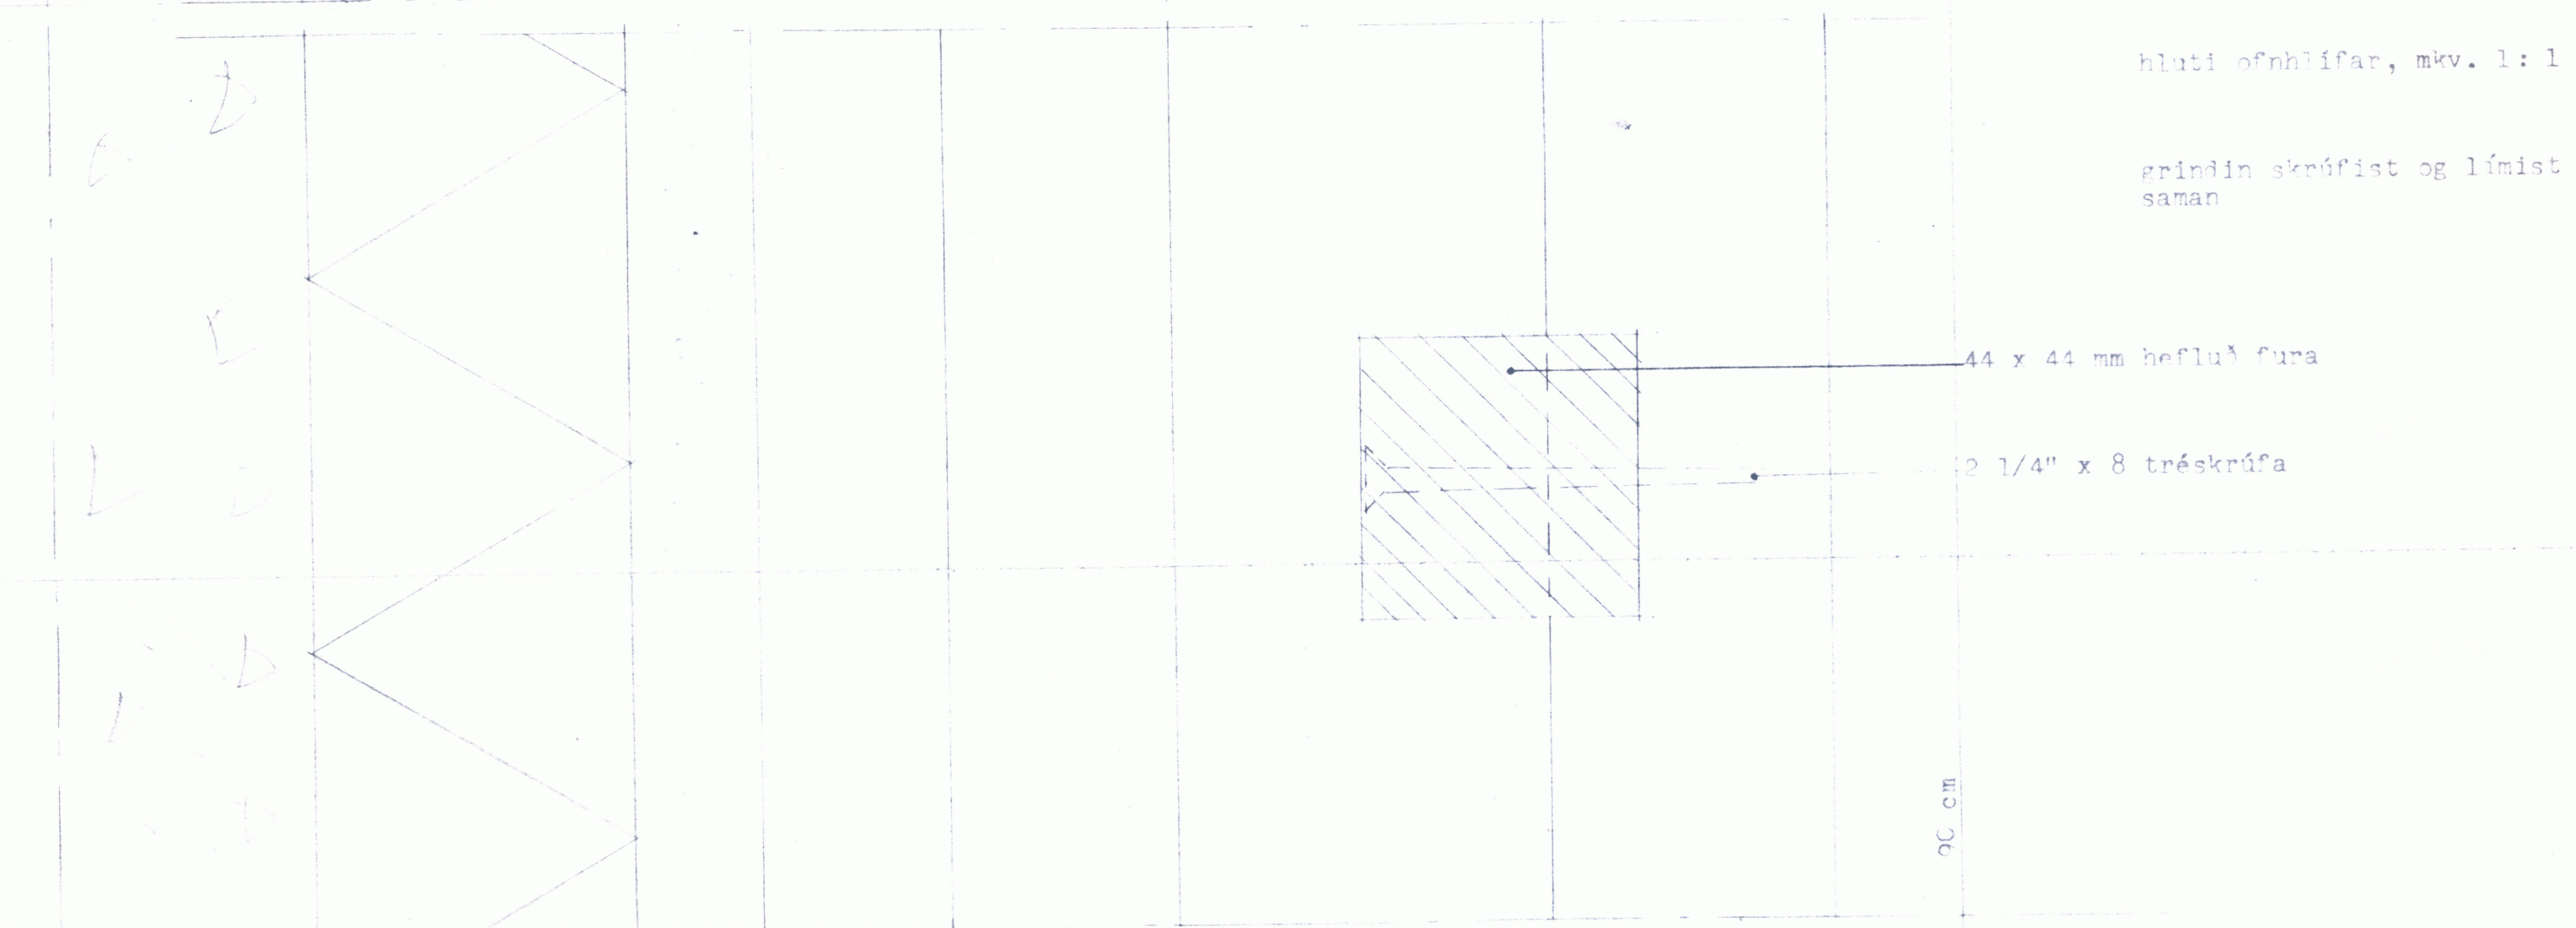
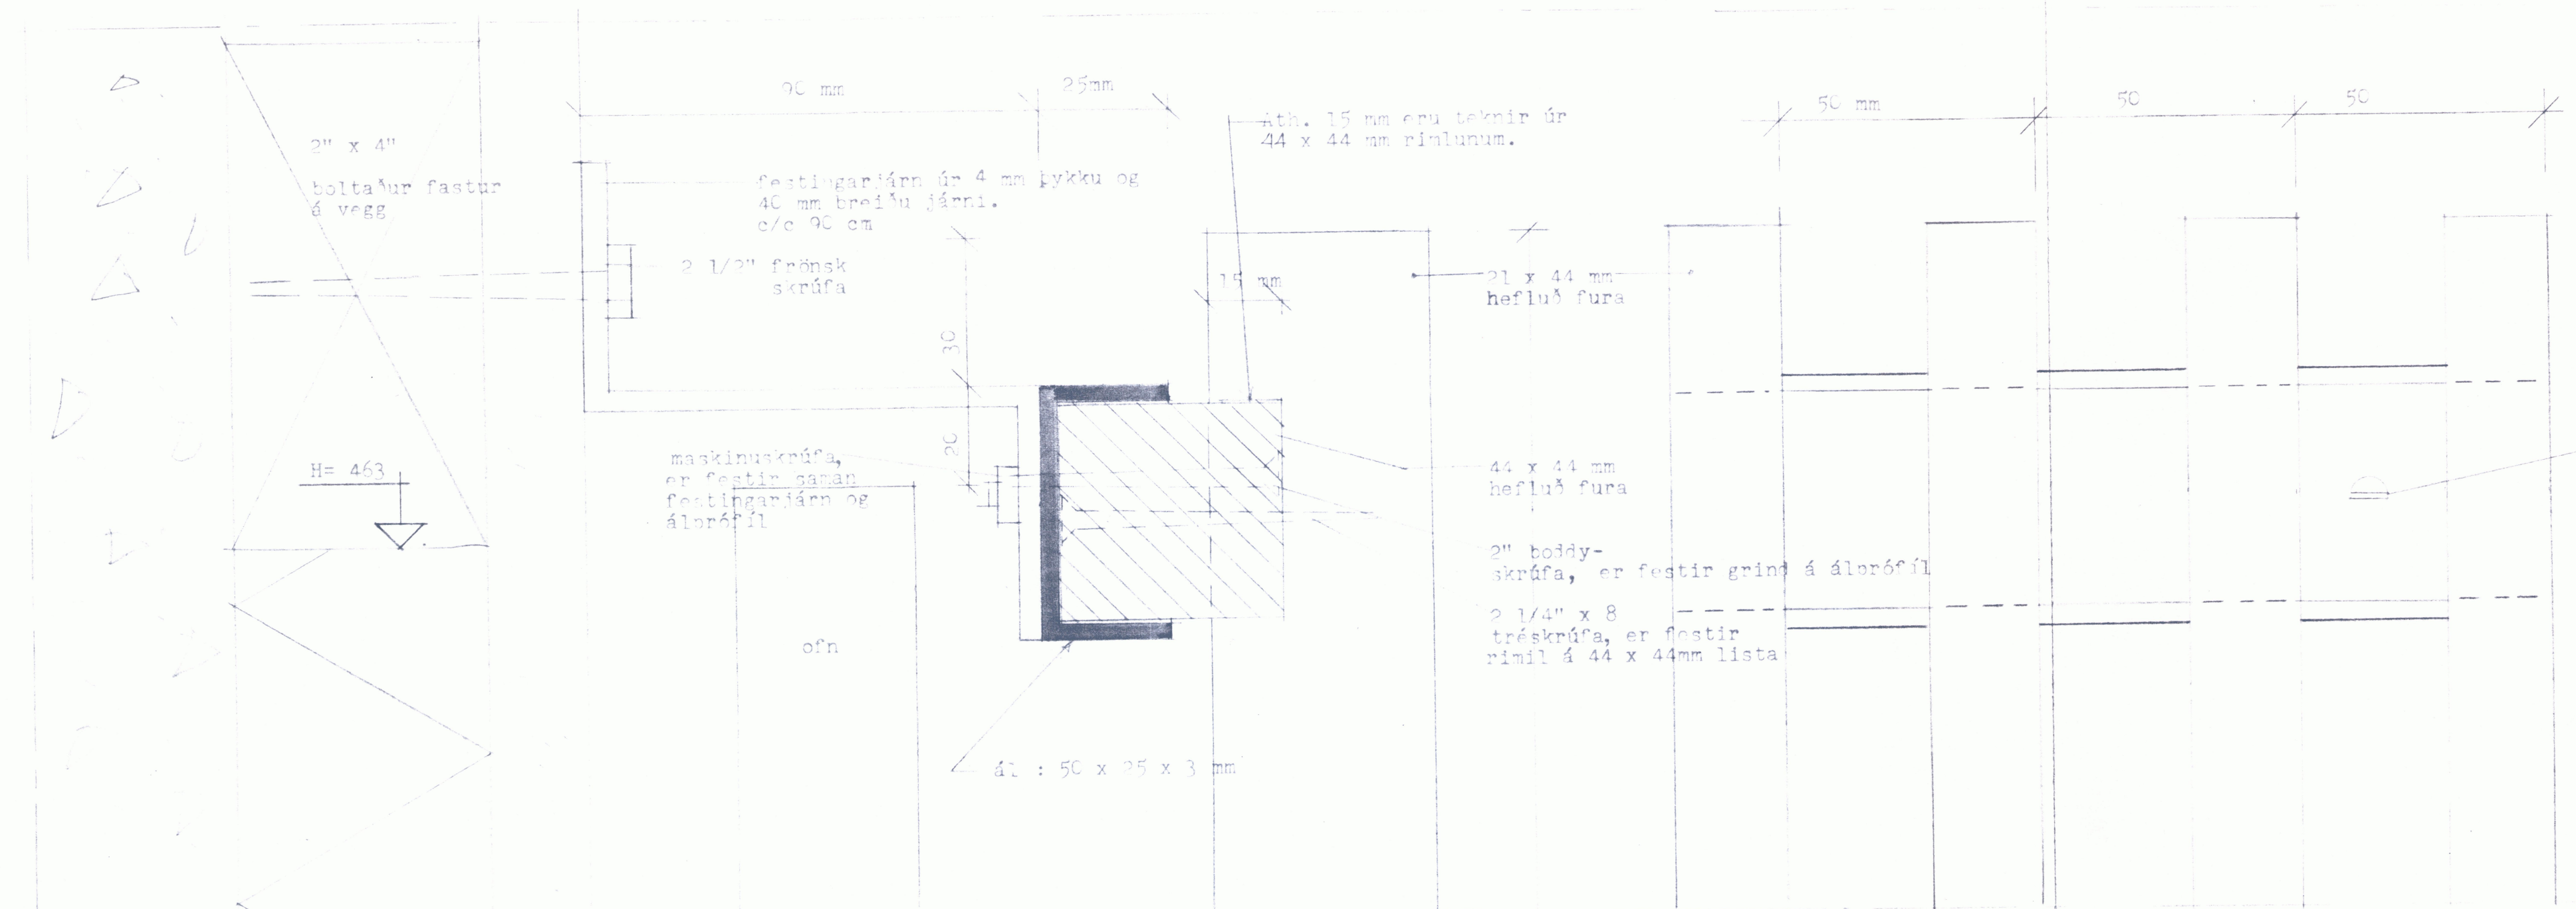


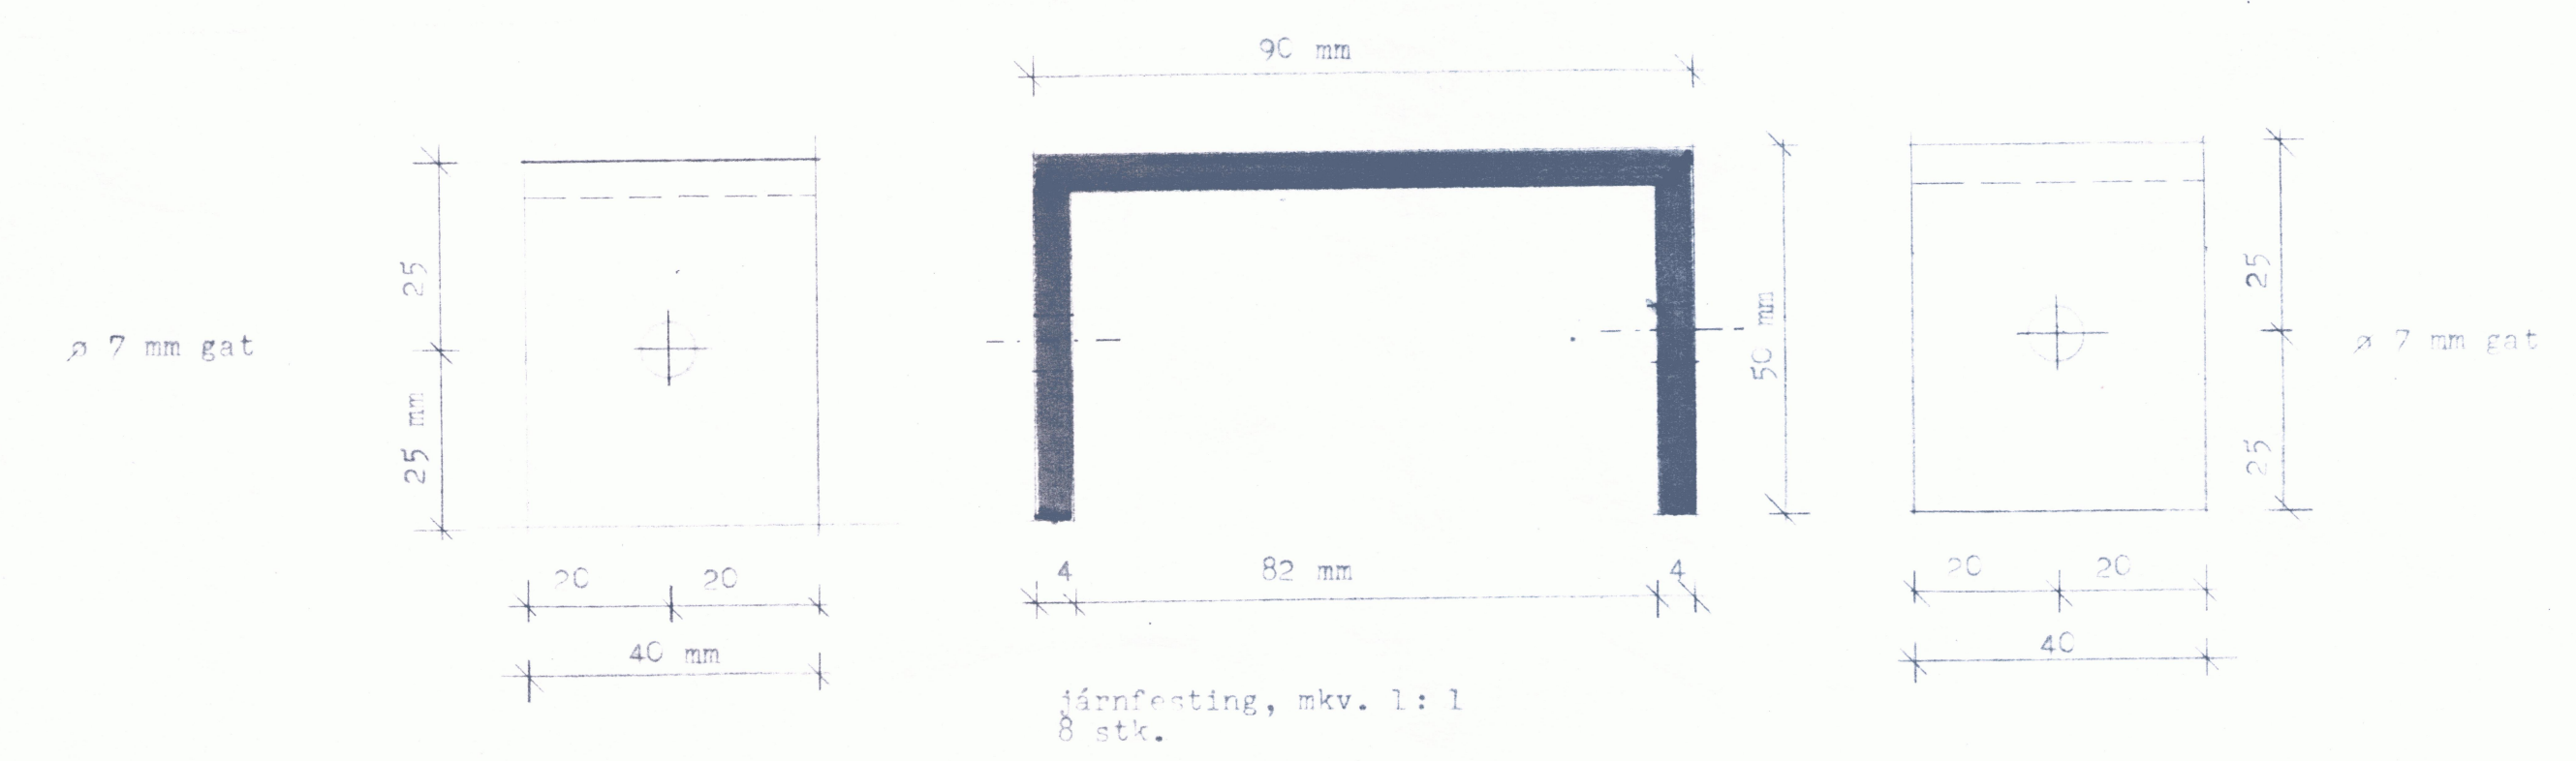

trégrindin skráfist á pröfíl 41 með 2\"/>

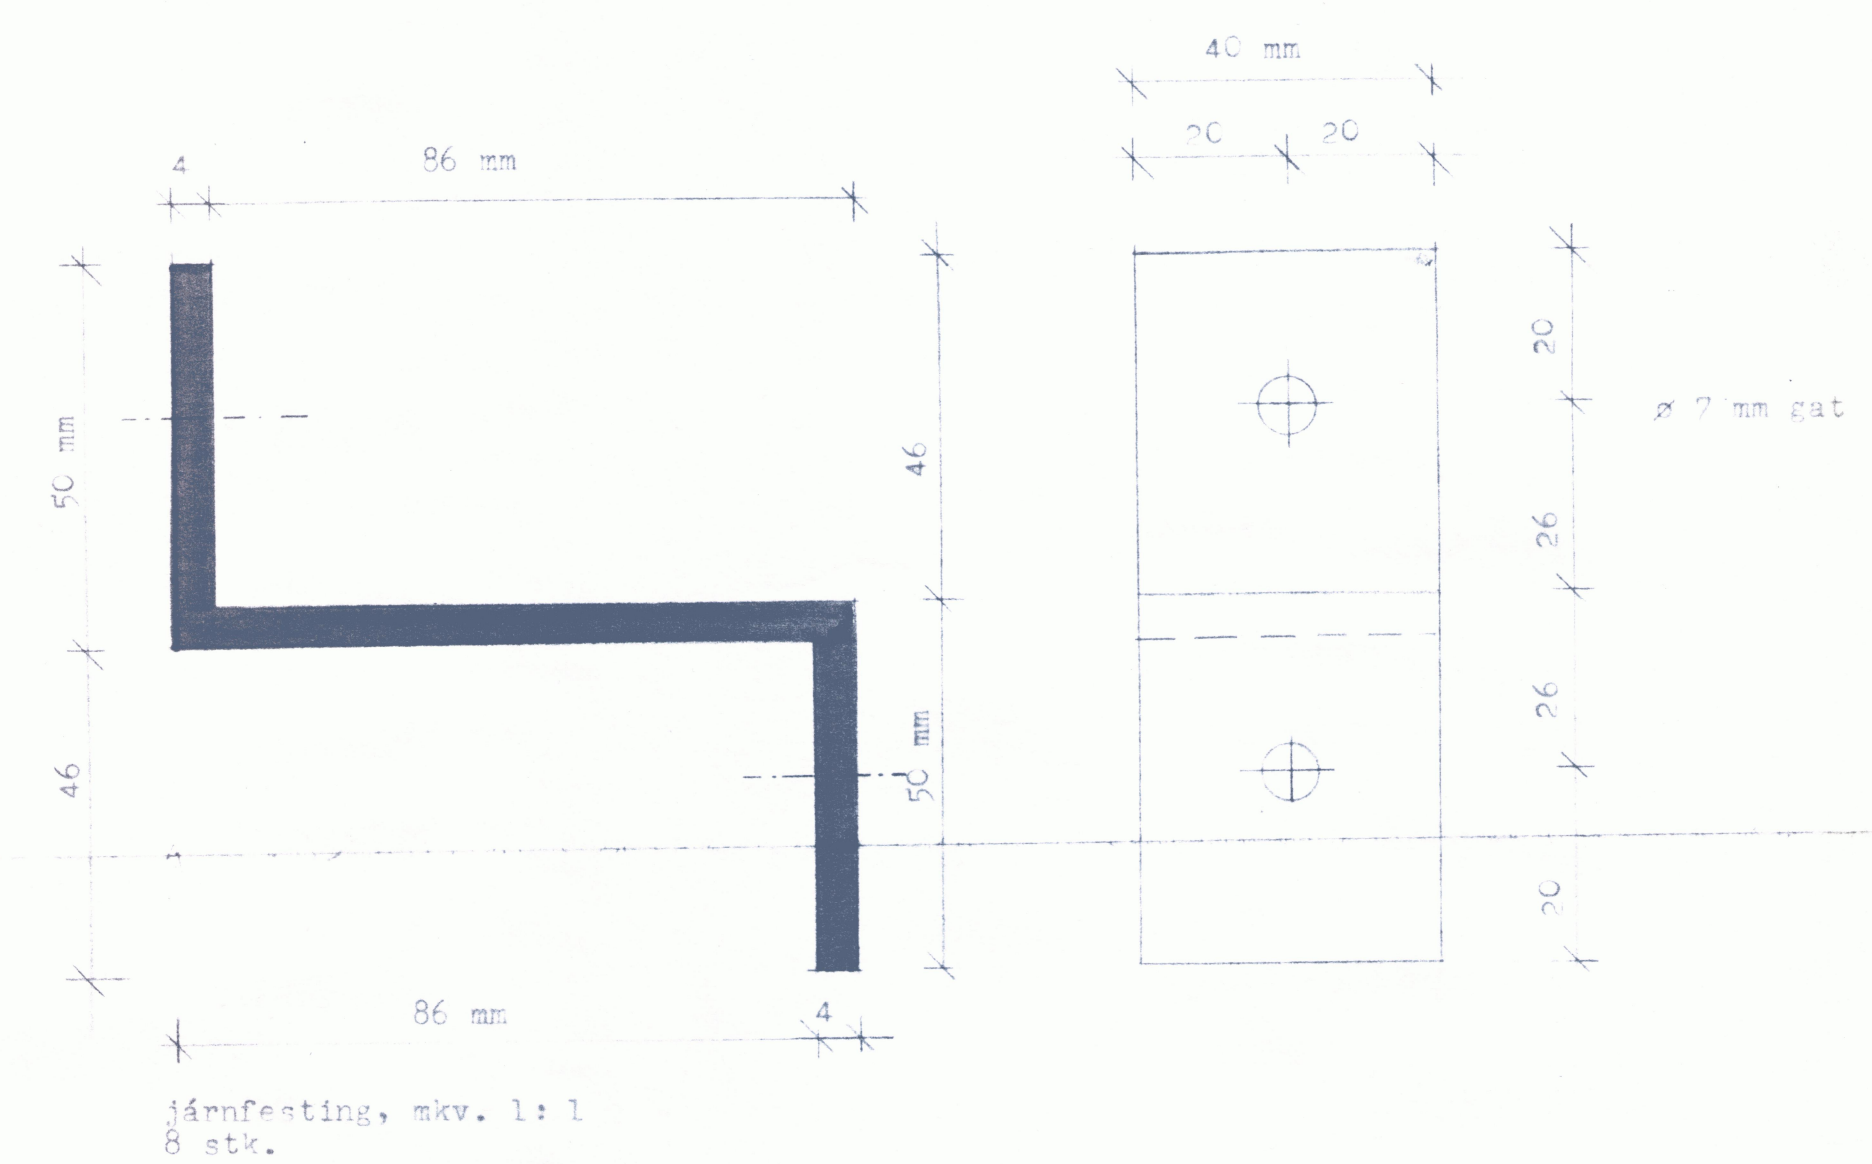

breyting		