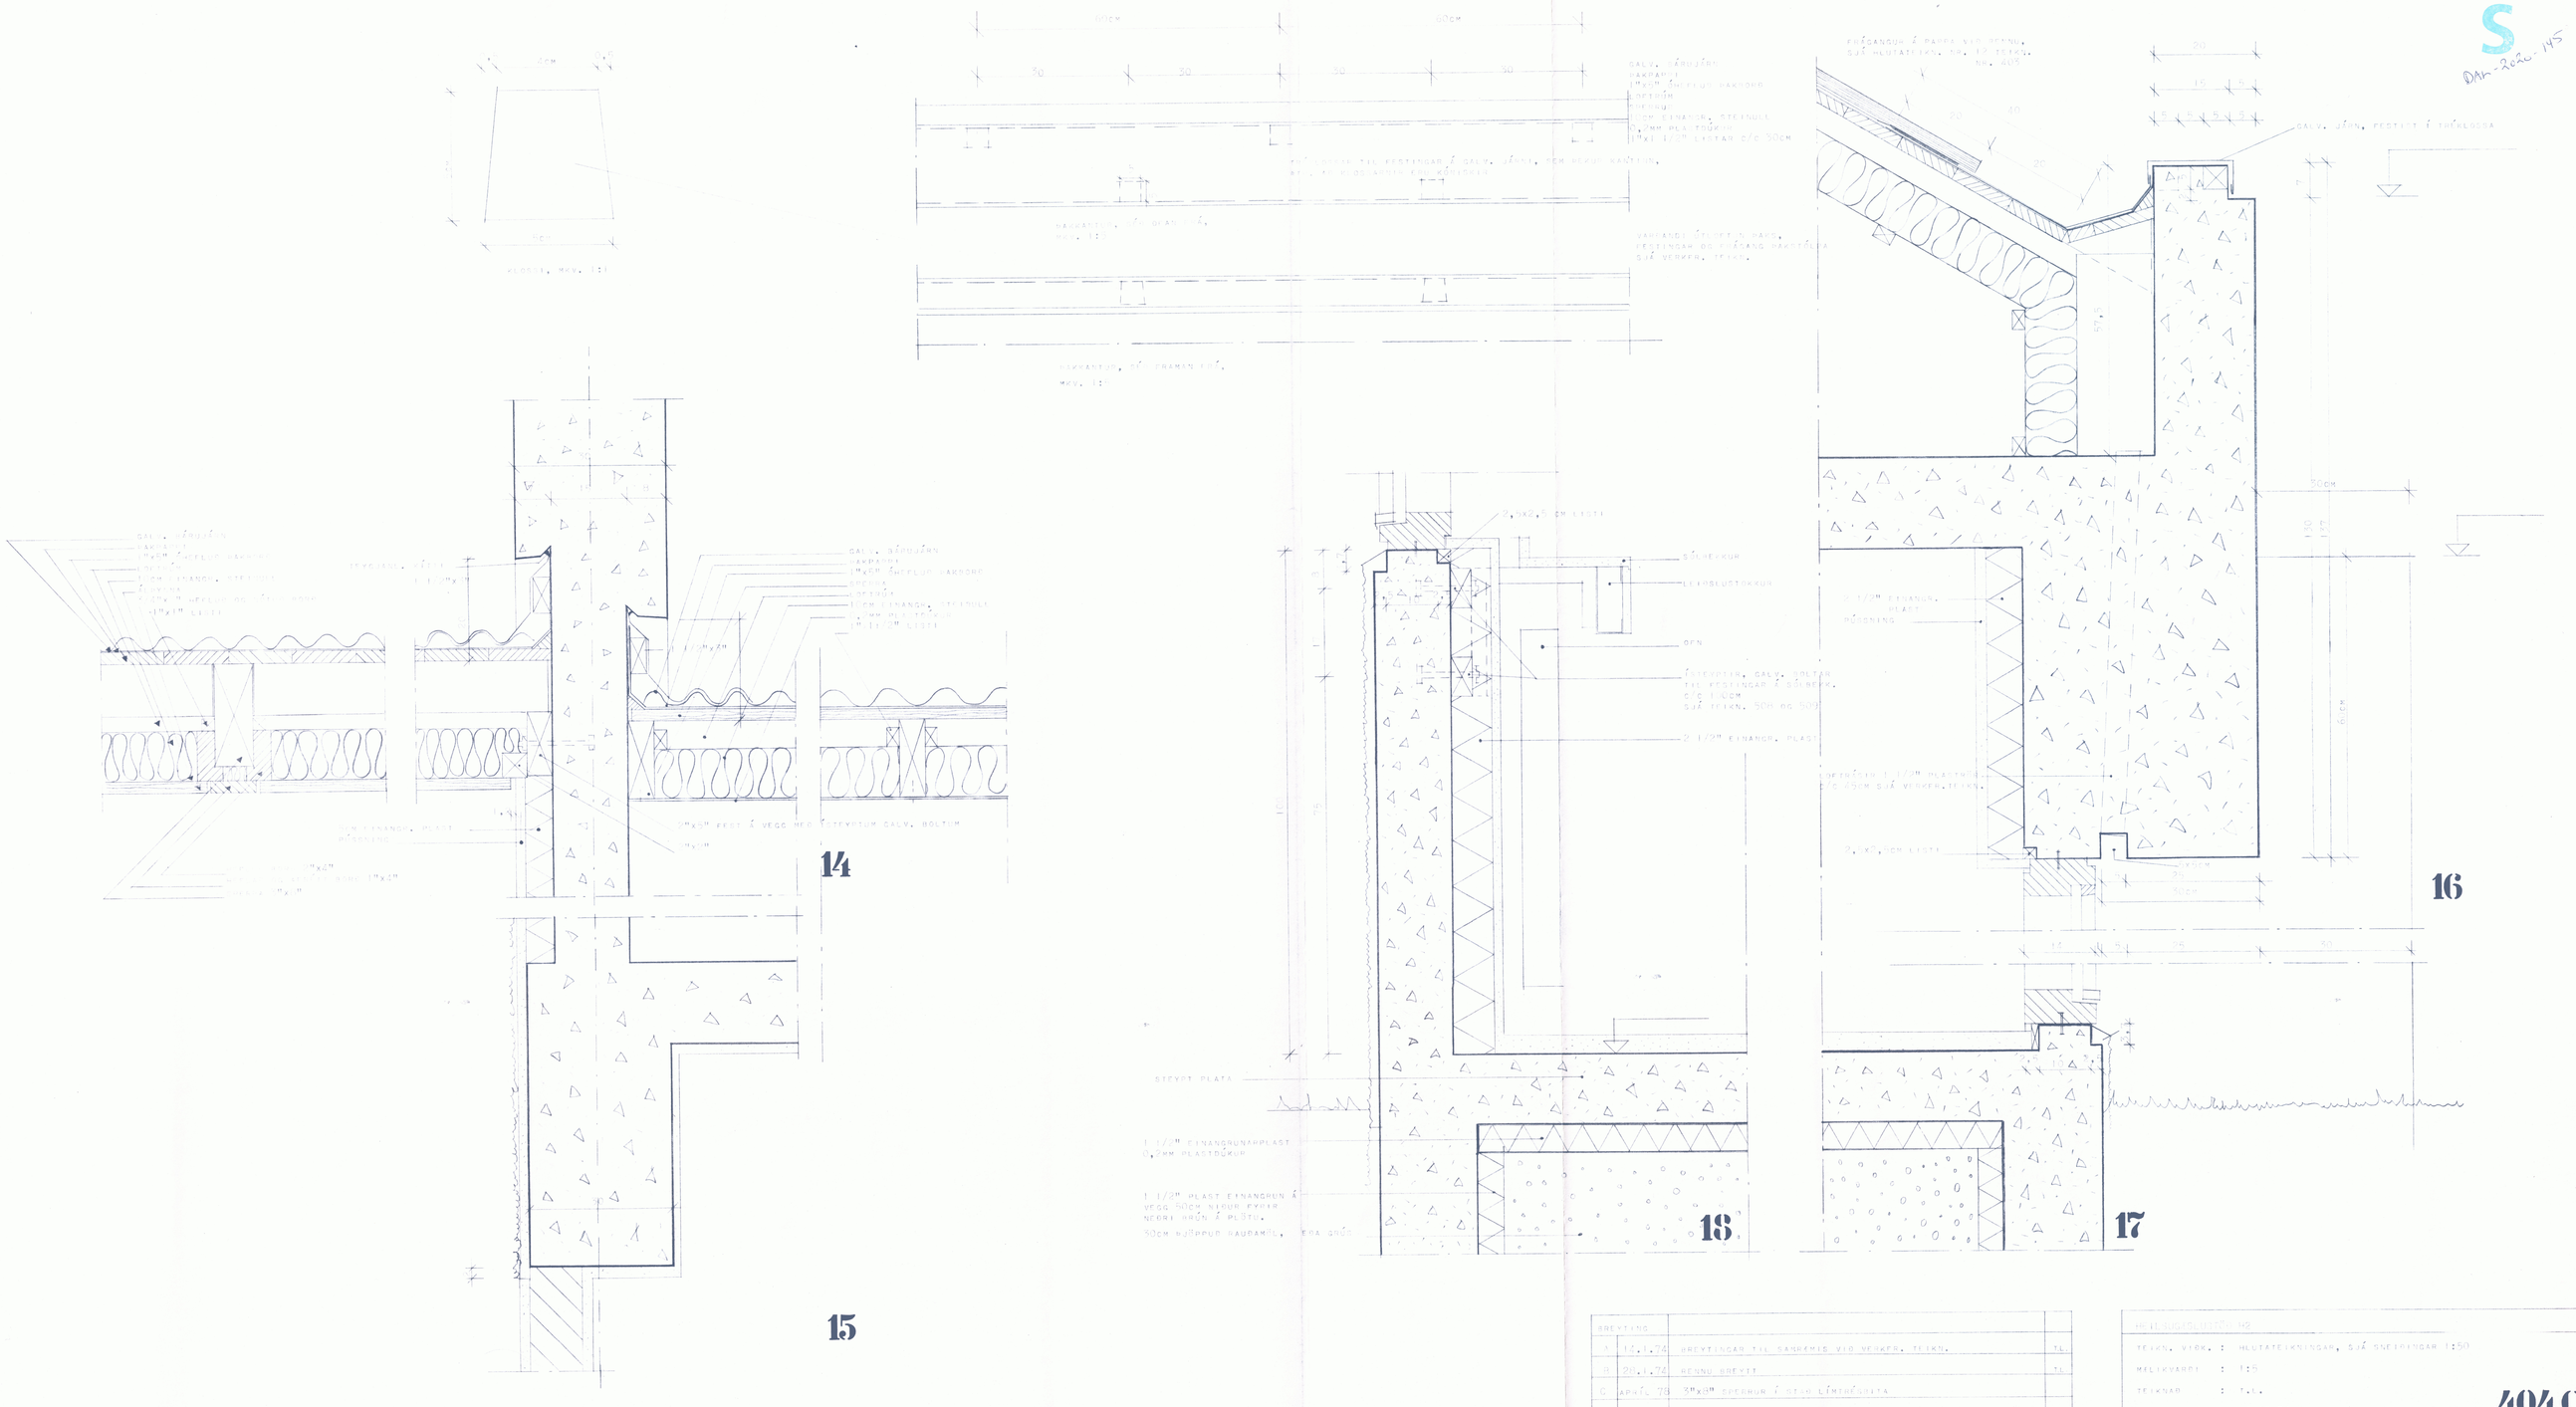

BREYTING			
A	14.1.74	BREYTINGAR TIL SAMRÆMIS VIÐ VERKFR. TEIKN.	TL.
B	28.1.74	RENNU BREYTT	TL.
C	APRÍL 78	3"x8" SPERRUR Í STAÐ LÍMTRÉSBITA	

HELLUSÚLSLUSTÖÐ H2

TEIKN. VIÐK. : HLUTATEIKNINGAR, SJÁ SNEIÐINGAR 1:50

MÆLIKVARÐI : 1:5

TEIKNAÐ : T.L.

DAGSETNING : 19.12.73 VERK. NR. TEIKN. NR. 404 C

JÓN HARALDSSON, ARKITEKT, TEIKNISTOFA, MÝRARGATA 2. RVK. SÍMI 10700