


PRENT/ID: Monday, November 14, 2022 10:22:27
Töluskrá: C:\Users\Lenovo\Dropbox\2022-04\04 Teikningar\Hringtún 13-15.dwg

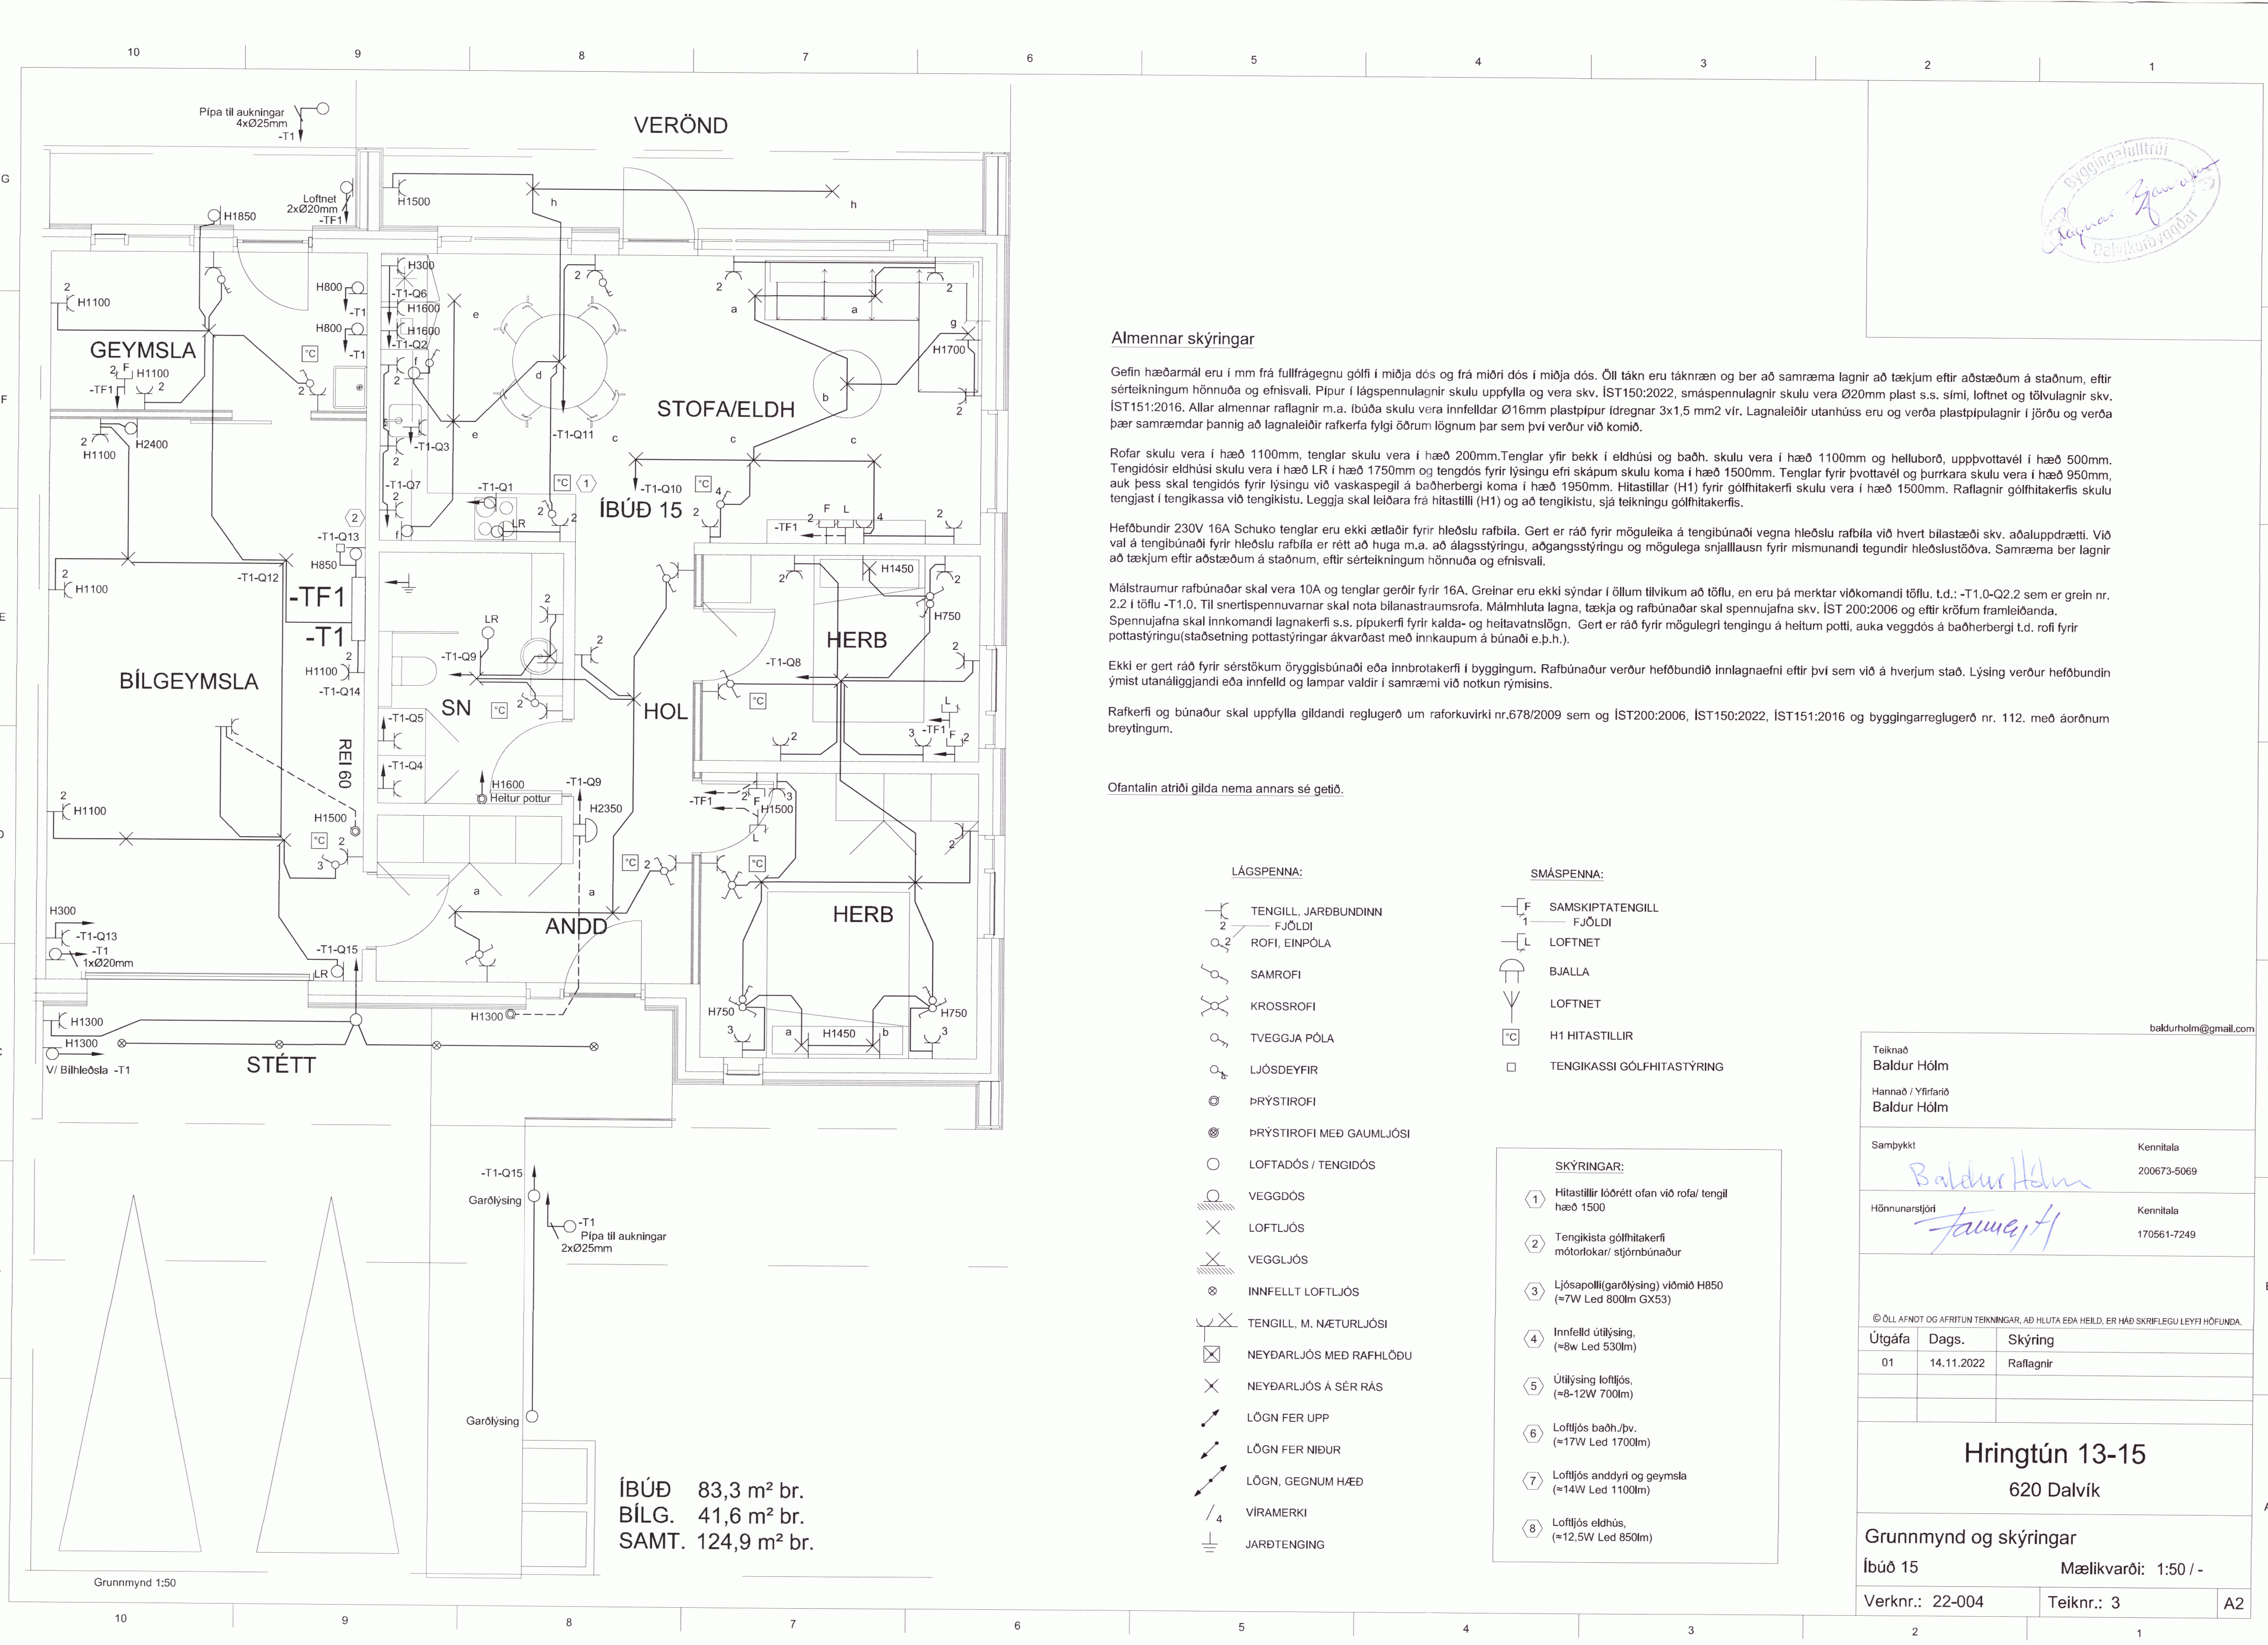

Almennar skýringar

Gefin hæðarmál eru í mm frá fullfrágægnu gólfi í miðja dós og frá miðri dós í miðja dós. Öll tákn eru táknræn og ber að samræma lagnir að tækjum eftir aðstæðum á staðnum, eftir sérteikningum hönnuða og efnisvali. Pípur í lágspennulagnir skulu uppfylla og vera skv. ÍST150:2022, smáspennulagnir skulu vera Ø20mm plast s.s. sími, loftnet og tölvulagnir skv. ÍST151:2016. Allar almennar raflagnir m.a. íbúða skulu vera innfelldar Ø16mm plastpípur ídregnar 3x1,5 mm2 vír. Lagnaleiðir utanhúss eru og verða plastpípulagnir í jörðu og verða þær samræmdar þannig að lagnaleiðir rafkerfa fylgi dörum lögnum þar sem því verður við komið.

Rofar skulu vera í hæð 1100mm, tenglar skulu vera í hæð 200mm. Tenglar yfir bekk í eldhúsi og baðh. skulu vera í hæð 1100mm og helluborð, uppþvottavél í hæð 500mm. Tengidósir eldhúsi skulu vera í hæð LR í hæð 1750mm og tengdós fyrir lýsingu efri skápum skulu koma í hæð 1500mm. Tenglar fyrir þvottavél og þurrkara skulu vera í hæð 950mm, auk þess skal tengidós fyrir lýsingu við vaskaspegil á baðherbergi koma í hæð 1950mm. Hitastíllar (H1) fyrir gólfhitakerfi skulu vera í hæð 1500mm. Raflagnir gólfhitakerfis skulu tengjast í tengikassa við tengikistu. Leggja skal leiðara frá hitastílli (H1) og að tengikistu, sjá teikningu gólfhitakerfis.

Heföbundir 230V 16A Schuko tenglar eru ekki ætlaðir fyrir hleðslu rafbíla. Gert er ráð fyrir möguleika á tengibúnaði vegna hleðslu rafbíla við hvert bílastæði skv. aðaluppdrætti. Við val á tengibúnaði fyrir hleðslu rafbíla er rétt að huga m.a. að álagsstýringu, aðgangsstýringu og mögulega snjállausn fyrir mismunandi tegundir hleðslustöðva. Samræma ber lagnir að tækjum eftir aðstæðum á staðnum, eftir sérteikningum hönnuða og efnisvali.

Málstraumur rafbúnaðar skal vera 10A og tenglar gerðir fyrir 16A. Greinar eru ekki sýndar í öllum tilvikum að töflu, en eru þá merktar viðkomandi töflu, t.d.: -T1.0-Q2.2 sem er grein nr. 2.2 í töflu -T1.0. Til snertispennumarnar skal nota bilanastraumsrofa. Málmhluta lagna, tækja og rafbúnaðar skal spennujafna skv. ÍST 200:2006 og eftir kröfum framleiðanda. Spennujafna skal innkomandi lagnakerfi s.s. pípukerfi fyrir kalda- og heitavatnslögn. Gert er ráð fyrir mögulegrí tengingu á heitum potti, auka veggdós á baðherbergi t.d. rofi fyrir pottastýringu(staðsetning pottastýringar ákvarðast með innkaupum á búnaði e.p.h.).

Ekki er gert ráð fyrir sérstökum öryggisbúnaði eða innbrotakerfi í byggingum. Rafbúnaður verður heföbundið innlagnaefni eftir því sem við á hverjum stað. Lýsing verður heföbundin ýmist utanálíggjandi eða innfelld og lampar valdir í samræmi við notkun rýmisins.

Rafkerfi og búnaður skal uppfylla gildandi reglugerð um raforkuvirki nr.678/2009 sem og ÍST200:2006, ÍST150:2022, ÍST151:2016 og byggingarreglugerð nr. 112. með áorðnum breytingum.

Ofantalin atriði gilda nema annars sé getið.

LÁGSPENNA:

- TENGILL, JARÐBUNDINN
- FJÖLDI
- ROFI, EÍNPÓLA
- SAMROFI
- KROSSROFI
- VEGGJA PÓLA
- LJÓSDEYFIR
- ÞRÝSTIROFI
- ÞRÝSTIROFI MEÐ GAUMLJÓSI
- LOFTADÓS / TENGIDÓS
- VEGGDÓS
- LOFTLJÓS
- VEGGLJÓS
- INNFELT LOFTLJÓS
- TENGILL, M. NÆTURLJÓSI
- NEYDARLJÓS MED RAFHLÖÐU
- NEYDARLJÓS Á SÉR RÁS
- LÖGN FER UPP
- LÖGN FER NIÐUR
- LÖGN, GEGNUM HÆÐ
- VÍRAMERKI
- JARÐTENGING

SMÁSPENNA:

- SAMSKIPTATENGILL
- FJÖLDI
- LOFTNET
- BJALLA
- LOFTNET
- H1 HITASTILLIR
- TENGIKASSI GÓLFHITASTÝRING

SKÝRINGAR:

- Hitastíllir lóðrétt ofan við rofa/ tengil hæð 1500
- Tengikista gólfhitakerfi mótorkar/ stjórnbúnaður
- Ljósapólli(garölýsing) viðmið H850 (≈7W Led 800lm GX53)
- Innfelld útlýsing, (≈8w Led 530lm)
- Útlýsing loftljós, (≈8-12W 700lm)
- Loftljós baðh./pv. (≈17W Led 1700lm)
- Loftljós anddyri og geymsla (≈14W Led 1100lm)
- Loftljós eldhús, (≈12,5W Led 850lm)

Teiknað Baldur Hólm			baldurholm@gmail.com		
Hannað / Yfirfarið Baldur Hólm					
Samþykkt		Kennitala 200673-5069			
Hönnunarstjóri		Kennitala 170561-7249			
© ÖLL AFNOT OG AFRITUN TEIKNINGAR, AÐ HLUTA EDA HEILD, ER HÁÐ SKRIFLEGU LEYFI HÖFUNDA.					
Útgáfa	Dags.	Skýring			
01	14.11.2022	Raflagnir			
Hringtún 13-15 620 Dalvík					
Grunnmynd og skýringar					
Íbúð 15		Mælikvarði: 1:50 / -			
Verknr.: 22-004		Teiknr.: 3		A2	