


Samp Byggingatulltrúi 2021
Rerum ehf.
Dalvíkurbyggðal

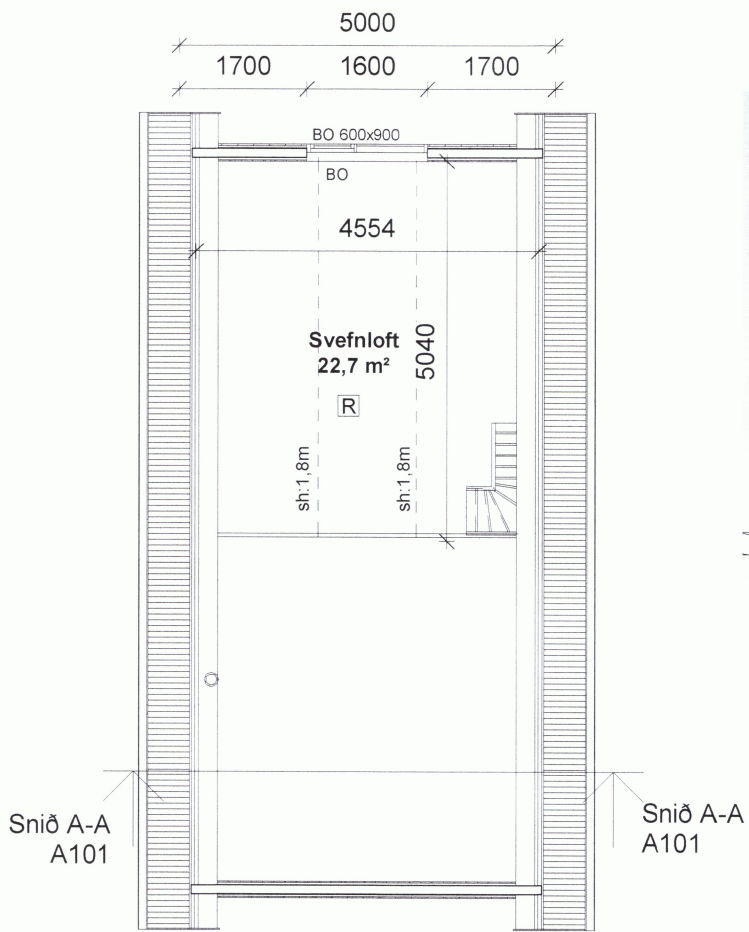

VESTURHLIÐ
1 : 100

AUSTURHLIÐ
1 : 100

Skýringar:
GN: Gólfniðurfall
LR: Loftræsing
BO: Björgunarop
[S] Handslökkvitæki
[R] Reykskynjari

Byggingarlýsing:
Svalbarði land úr Ytra-Hvarfi Dalvíkurbyggð
Landnr.L231499 staðgreinir: 6400-4-
Mhl. 01
Húsið er heilsárshús á einni hæð með svefnlofti.
Brúttó stærðir 50,0m² og 216,0m³
Húsið verður byggt við verkstæði og flutt á staðinn og komið niður á undirstöður.
Gólf:
Undirstöður eru staðsteyptar á þjappaða fyllingu, botnplata er timburgólf 45x195 klæddar krossvið undir og gólfplötum að ofna. Gólf er einangrað með 200mm steinull.

Veggir:
Útveggir eru byggðir úr timbri 45x120c/c600 klæddir 12mm grenikrossvið. Útveggir eru klæddir að utan með standandi bandsöguðum grenipanel á grind 25x45. Að innan er einangrað með 120mm steinull í timbrgrind, rakavarnalag, raflagnagrind og klæðning í a.m.k. flokki 2. Frágangur rakavarnalaga skal gera skv. góðum og viðurkenndum hætti nota skal viðeigandi kitti og límband.

Þak:
Þakið er hefðbundið sperruþak 45x220c/c600. Þak er klætt að ofan með borðaklæðningu 25x150 þar ofan á er þakpappi 1500g/m². Ofan á pappan kemur báru aluzinki. Loftað er inn á þak með rörum inn í þakrými, einangraða milli sperra með 200mm steinull, rakavarnalag, raflagnagrind og klæðning í a.m.k. flokki 2. Gluggar eru timbur / álgluggar af viðurkenndi gerð.

Svefnloft:
Svefnloft er byggt úr 45x195 gólfbitum, klætt að ofna með gólfborðum einangrað með 120mm steinull klætt með panel að neðan.

Innveggir eru hefðbundnir timburveggir með 70mm timbrgrind, klæddu 2x12mm panel hvoru megin og einangrað með 70mm steinullar einangrun. Stigi upp á svefnloft er opinn kifurstigi upp á svefnloft með mestu lofthæð 1,87m í mæni. Svefnloft er ekki íverurými.

Húsið er hitað upp með ofnum og hitaveitu. Neysluvatnslagnir eru í inn veggjum og gólfu eftir því sem við á. Frárennsislagnir eru undir gólfum og að rotþró.

Flóttaleiðir: Flóttaleiðir eru um inngangshurð og opnanlegan glugga á svefnherbergi og björgunarop á svefnlofti

Slökkvitæki skal staðsett við útgöngu hurð. Reykskynjarar skulu vera í húsinu.

Svalbarði úr landi Ytra-Hvarfs

Grunnmynd, útlit, snið og byggingarlýsing.

MKV.: 1 : 100
ÚTGÁFA DAGS: 09.06.2021
STOFN DAGS: 16.05.2021
TEIKNAD: Hjörleifur
YFIRFARIÐ: Hjörleifur


A101

Hjörleifur Sigurþórsson
Byggingafræðingur BSc
S:863-2839
hjollisig@simnet.is
Yfirfarið og samþykkt KT: 221072-5029


Rerum ehf




Svefnloft
1 : 100

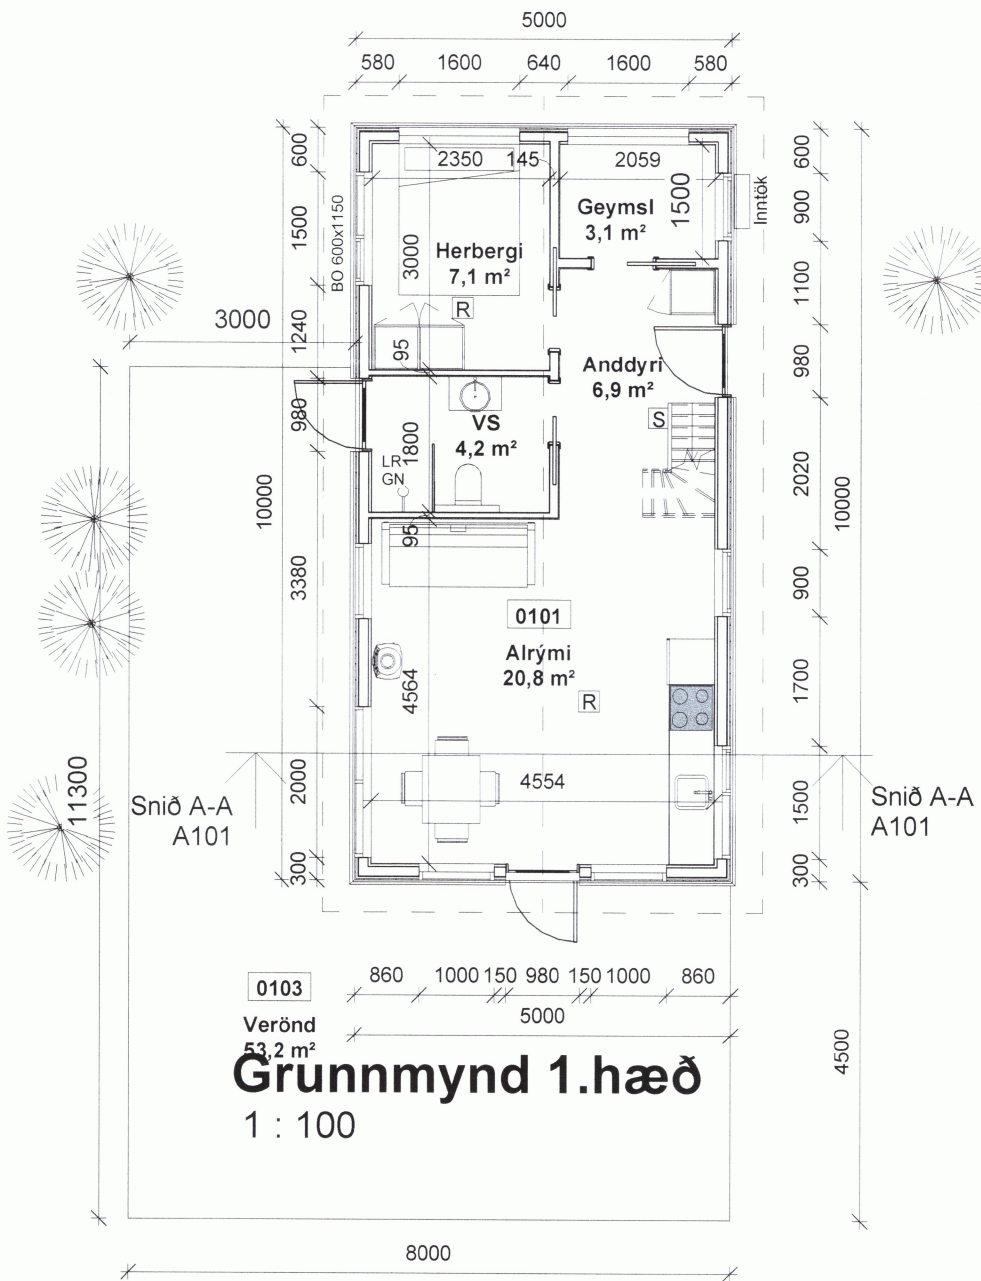



Grunnmynd 1.hæð
1 : 100

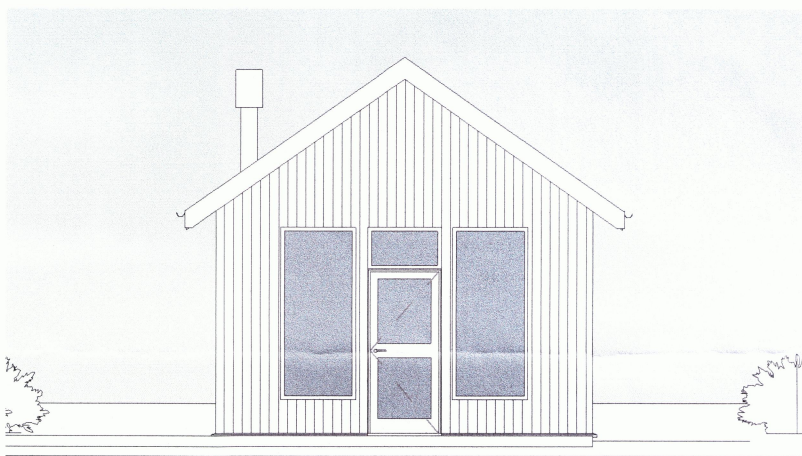

SUÐURHLIÐ
1 : 100

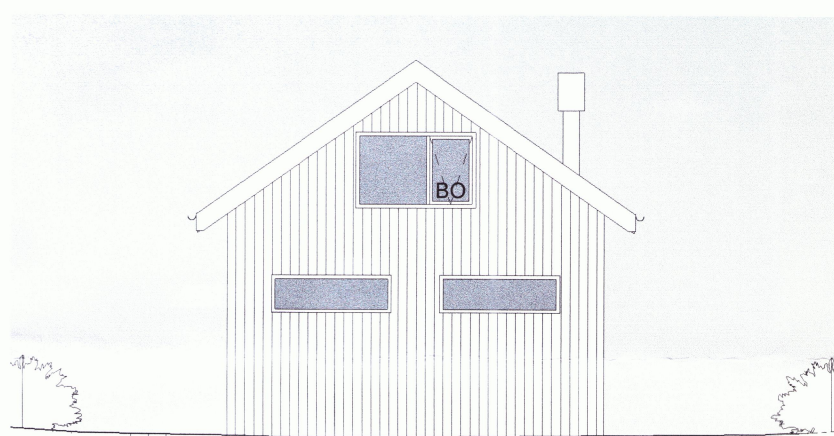

NORÐURHLIÐ
1 : 100

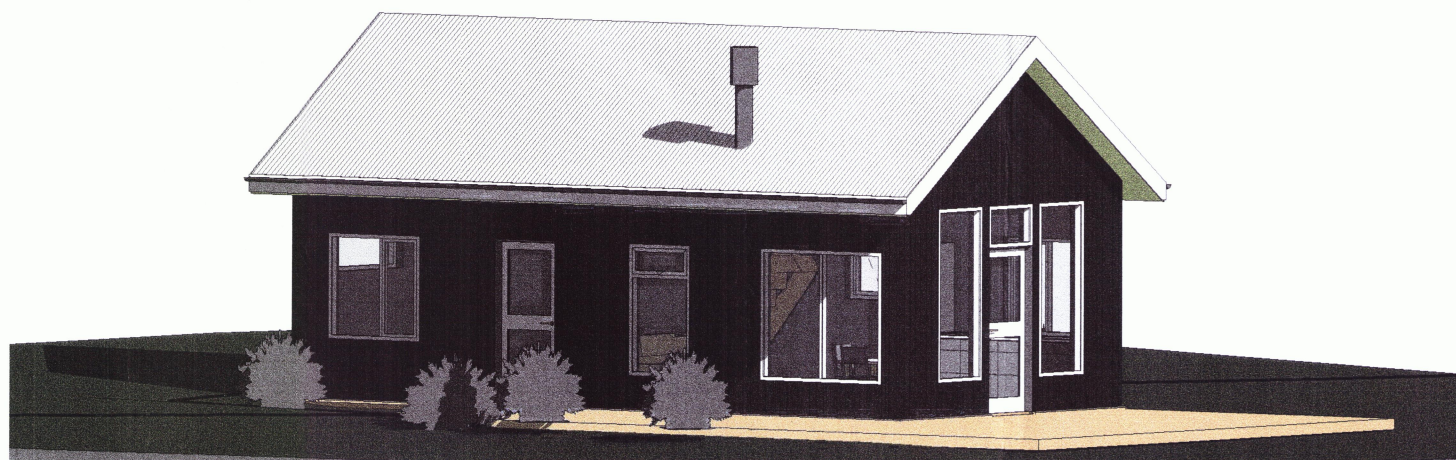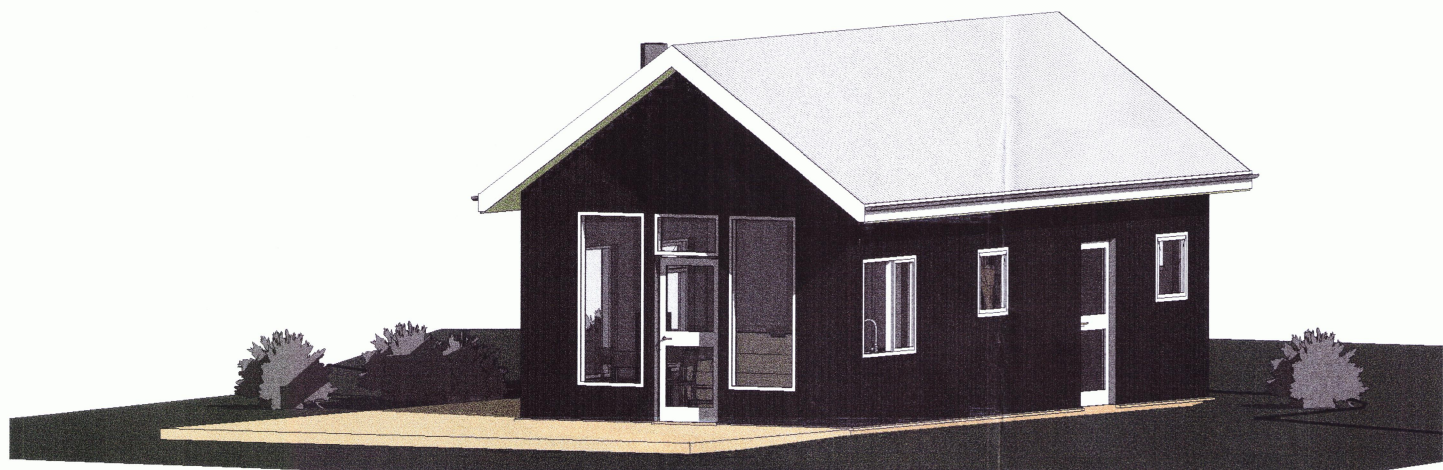

Snið A-A
1 : 100