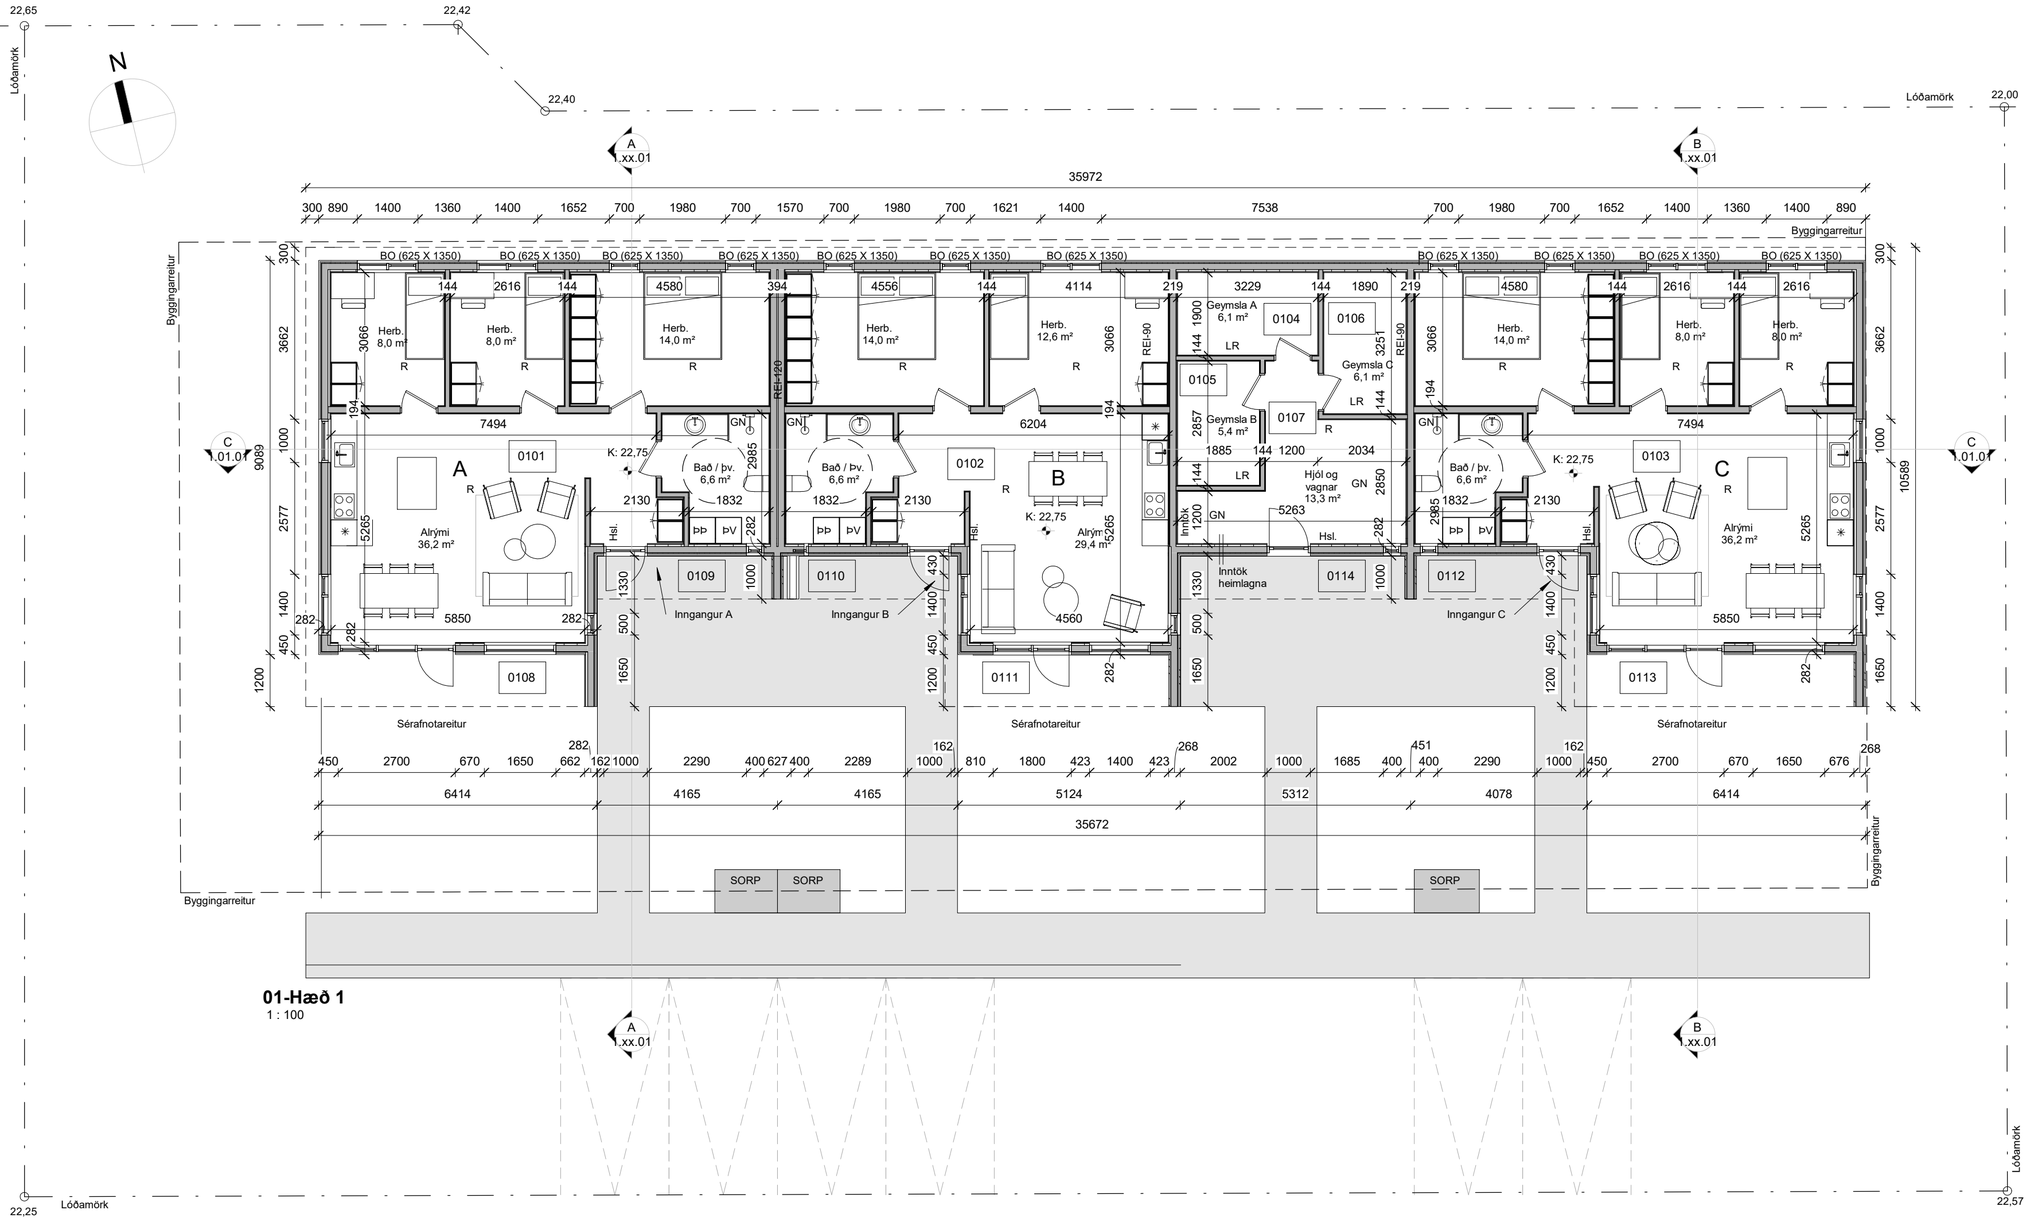

01-Hæð 1
1 : 100

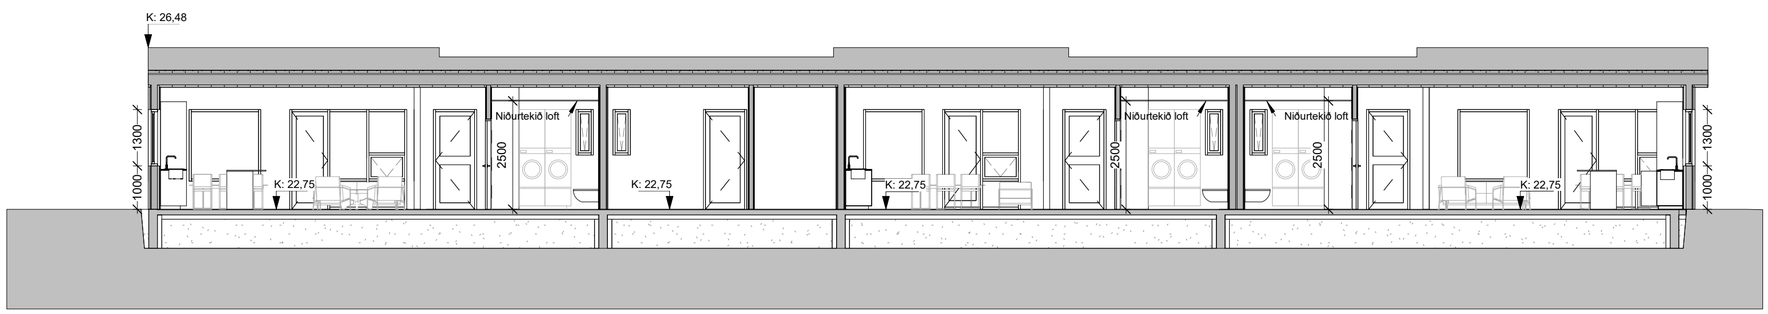

Snið C-C
1 : 100

Skýringar:

BO = Björgunarop
R = Reykskynjari
Hsl = Handslökkvitæki
GN = Gólfniðurfall
ÞN = Þakniðurfall
LR = Vélræn loftrás úr gluggalausum rýmum
ÖG = Öryggisgler

Útg.	Skýring / Breyting.	Dags.	Teiknað	Yfirfarið

Raðhús
TEGUND VERKS

Skógarhólar 11, Dalvík
GATA/STAÐSETNING

Aðaluppdrættir
Grunnmynd og snið C-C

VERKKAUPI:	EGO Hús
KENNITALA VERKKAUPA:	701120-0270
LANDNÚMER:	209339
STAÐGR.:	6400-1-76330110
MHL:	01
MKV.:	1:100
BLAÐSTÆRÐ:	A2
ÚTGÁFA DAGS:	15.09.2021
TEIKNAÐ:	SHP
YFIRFARIÐ:	ÁBÁ

2110 VERKNR. | **1.01.01** TEIKNINGANR. | – ÚTGÁFA

ARKIBYGG arkitektar
ÁSTRÍÐUR BIRNA ÁRNADÓTTIR FAÍ
kt: 220684-2459
STEFANÍA HELGA PÁLMARSDÓTTIR BFÍ
kt: 210382-4539
Tjarnargata 10, 101 Reykjavík - S: 781-3442 / 663-1823 - arkibygg@arkibygg.is - www.arkibygg.is

© ARKIBYGG ARKITEKTAR
HÖNNUÐUR ÁSKILUR SÉR ALLAN RÉTT Á TEIKNINGUM - FJÖLFÖLDUN ER HÁÐ SKRIFLEGU SAMÞYKKI

Öll mál eru í mm. Mælið ekki af teikningum. Öll mál athugist á staðnum. Ósamræmi í teikningum og vafaatriði skal tilkynna arkitektum strax.