




01-Suður
1 : 100

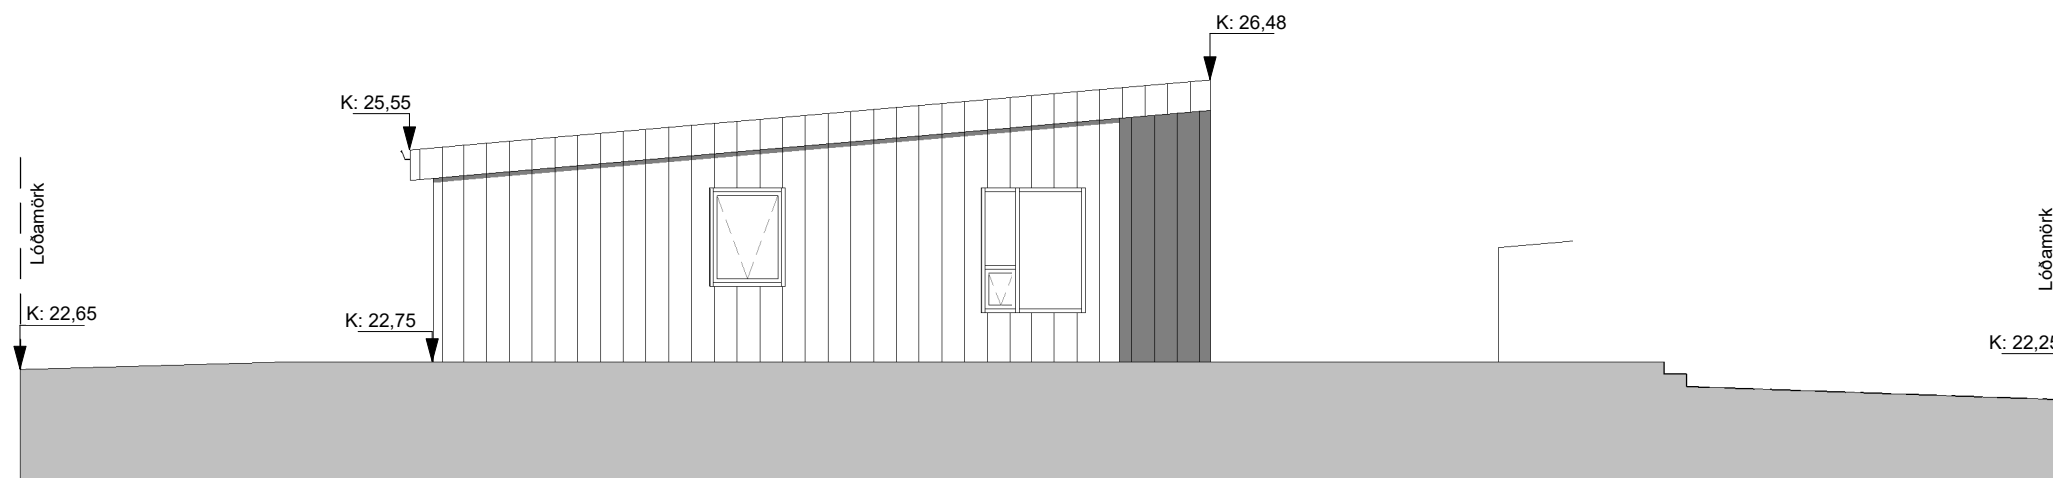


02-Vestur
1 : 100

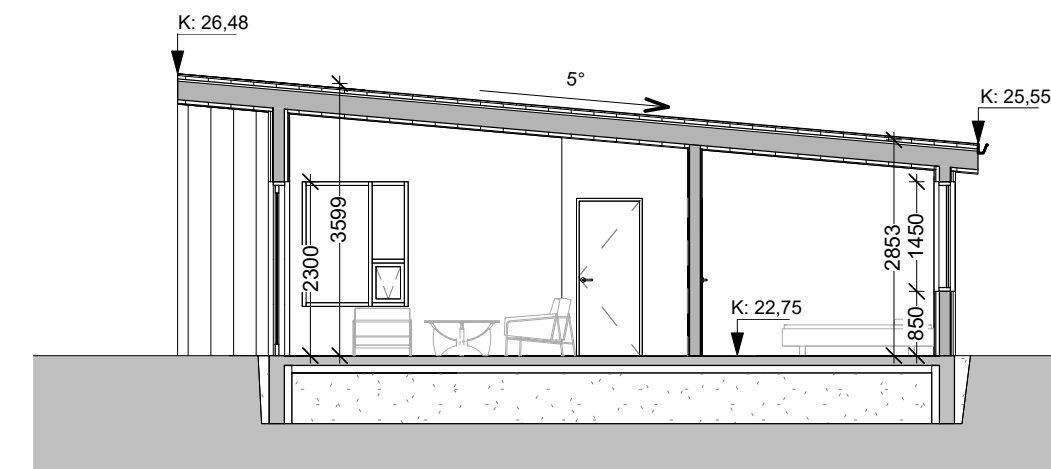


Snið B-B
1 : 100

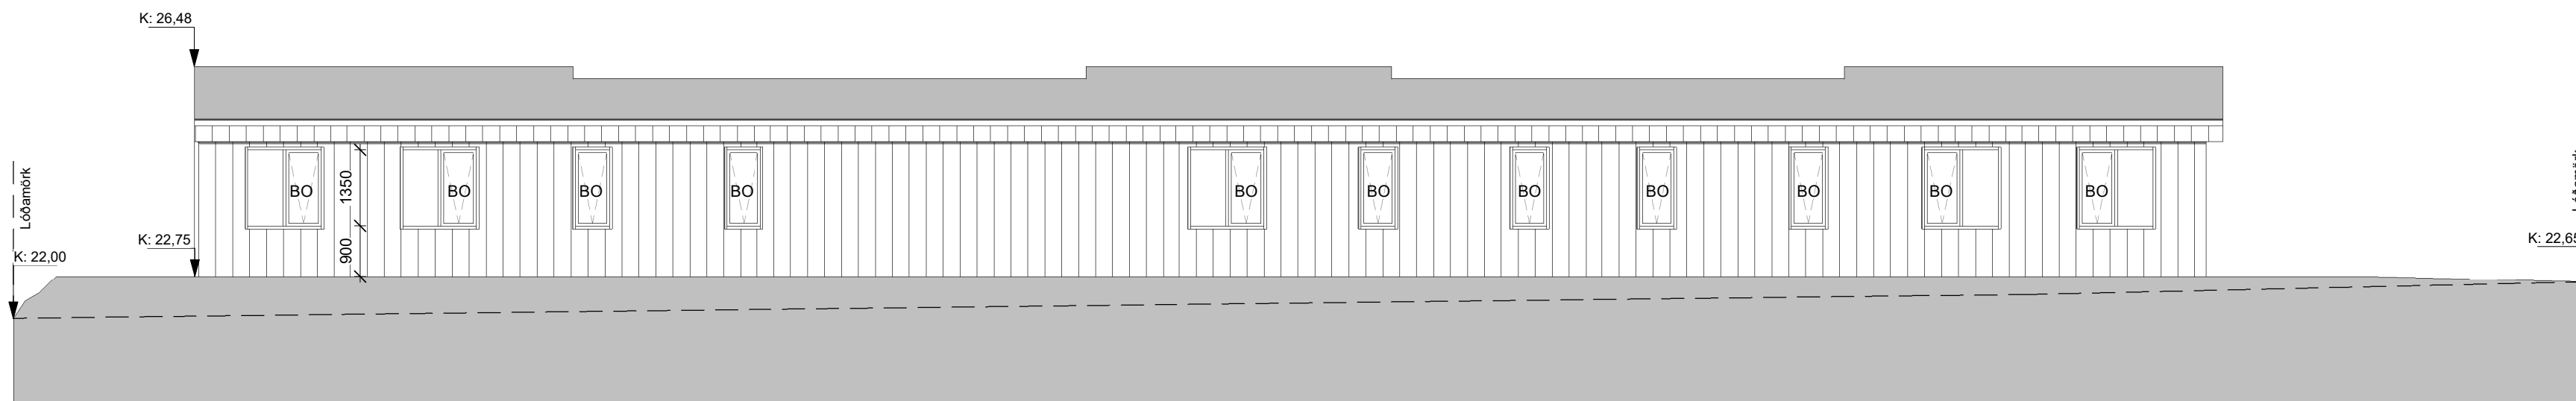

03-Norður
1 : 100

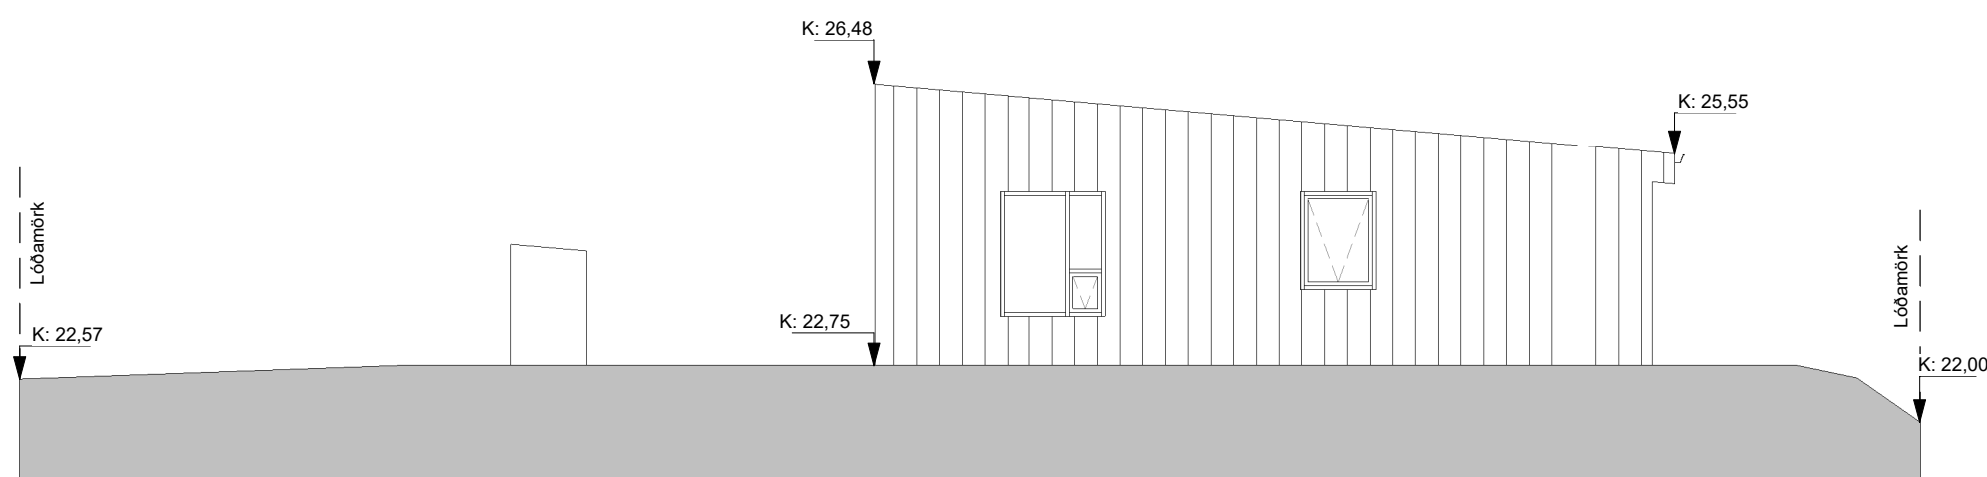

04-Austur
1 : 100

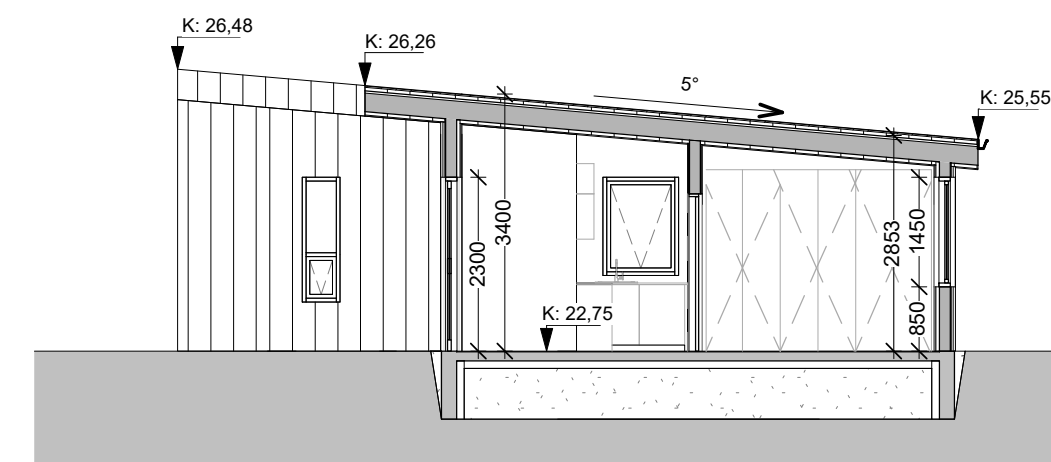

Snið A-A
1 : 100

Skýringar:

- BO = Björgunarpop
- R = Reykskynjari
- Hsl = Handslökkvitæki
- GN = Gólfniðurfall
- PN = Þakniðurfall
- LR = Vélræn loftrás úr gluggalausum rýmum
- ÖG = Öryggisgler

Útg.	Skýring / Breyting.	Dags.	Teiknað / Yfirfarið
------	---------------------	-------	---------------------

Raðhús
TEGUND VERKS

Skógarhólar 11, Dalvík
GATA/STADSETNING

Aðaluppdrættir

Útlit, snið A-A og B-B

VERKKAUPI:	EGO Hús
KENNITALA VERKKAUPA:	701120-0270
LANDNÚMÉR:	209339
STADGR.:	6400-1-76330110
MHL:	01
MKV.:	1:100
BLADSTÆRD:	A2
ÚTGÁFA DAGS:	15.09.2021
TEIKNAD:	SHP
YFIRFARIÐ:	ÁBÁ

2110

VERKNR.

1.xx.01

TEIKNINGANR. ÚTGÁFA

ARKIBYGG
arkitektar

ÁSTRÍÐUR BIRNA ÁRNADÓTTIR FAÍ
kt: 220684-2459

STEFANÍA HELGA PÁLMARSDÓTTIR
kt: 210382-4539

Tjarnargata 10, 101 Reykjavík - Sí: 781-3442 / 663-1823 - arkibbygg@arkibbygg.is - www.arkibbygg.is

© ARKIBYGG ARKITEKTAR

HÖNNUNUR ÁSKILUR SÉR ALLAN RÉTT Á TEIKNINGUM - FJÓLFÖLDUN ER HÁÐ SKRIFLEGU SAMÞYKKI