



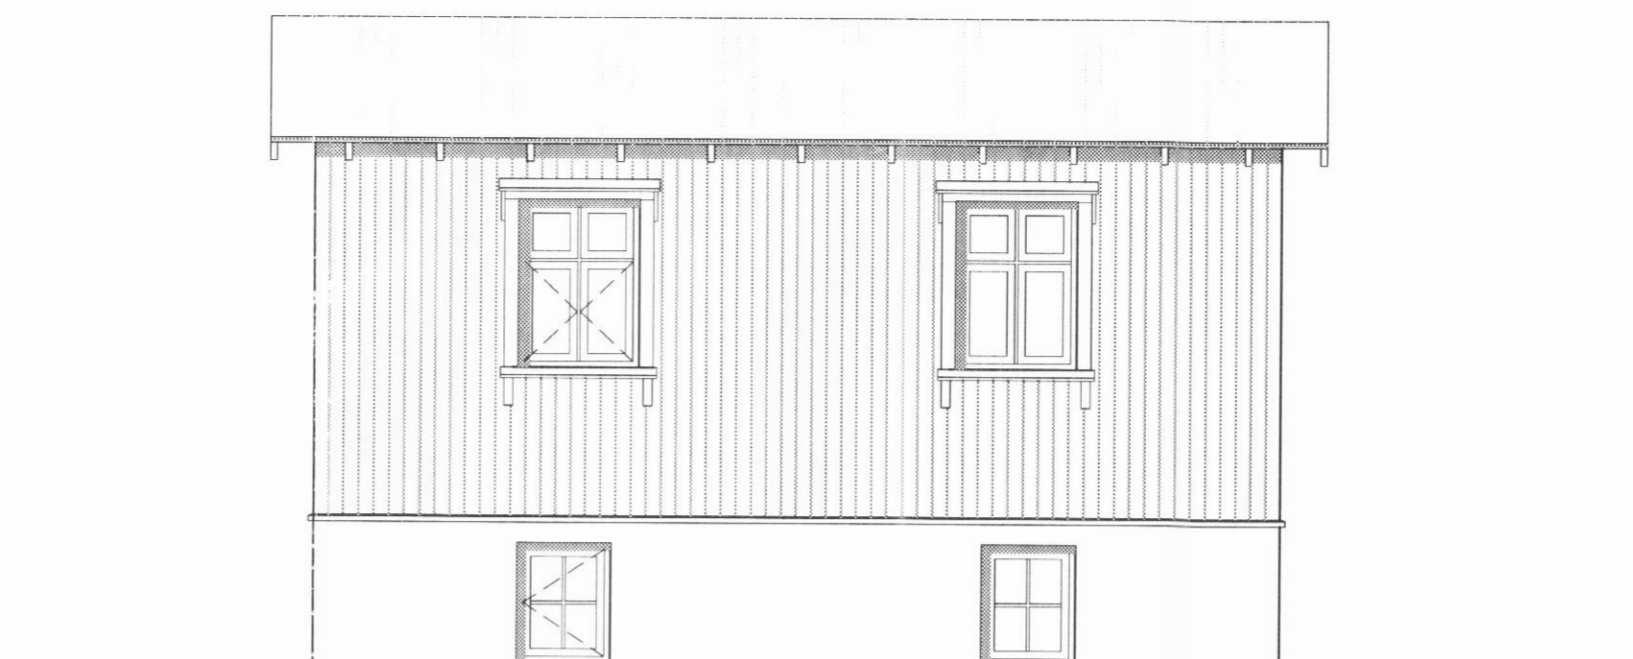


ÚTLIT SUÐUR MKV. 1:50

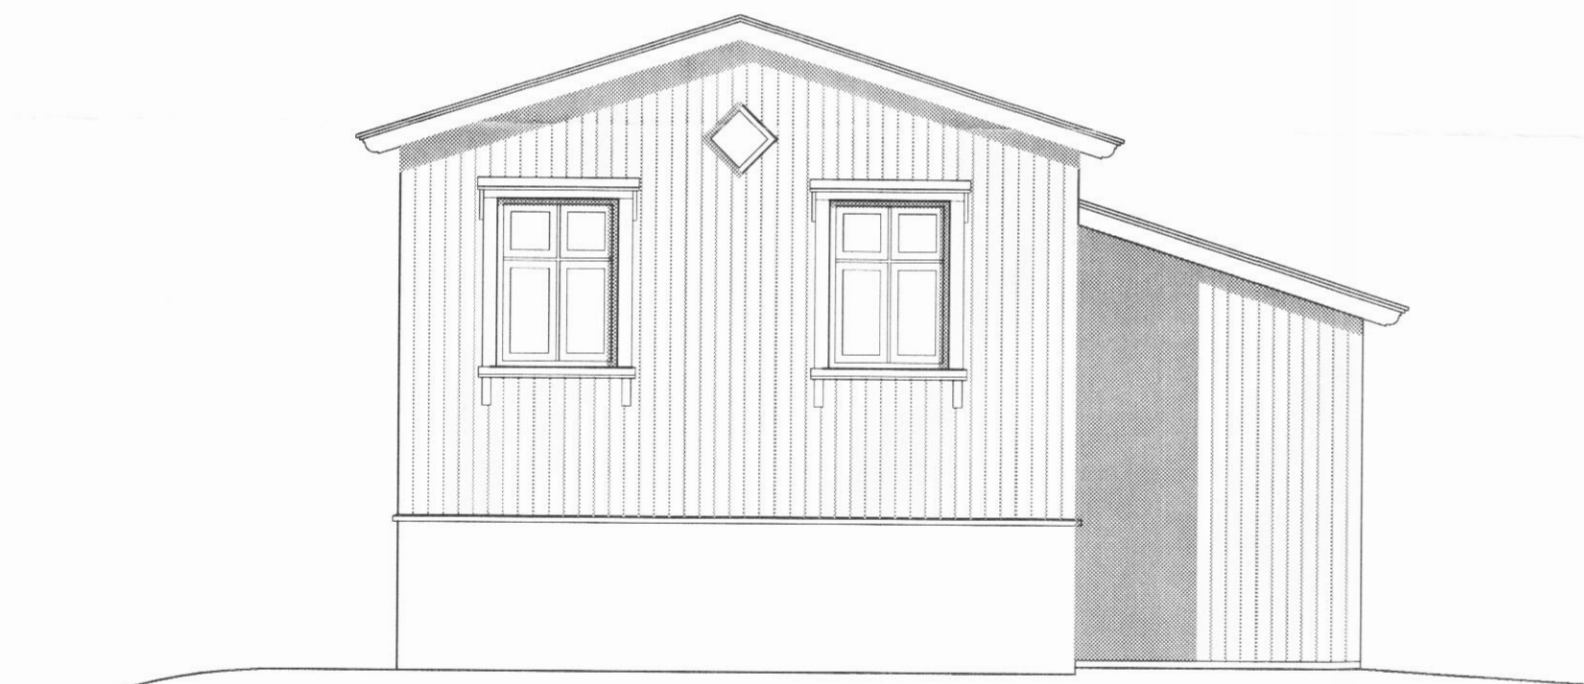

ÚTLIT AUSTUR MKV. 1:50



ÚTLIT NORÐUR MKV. 1:50

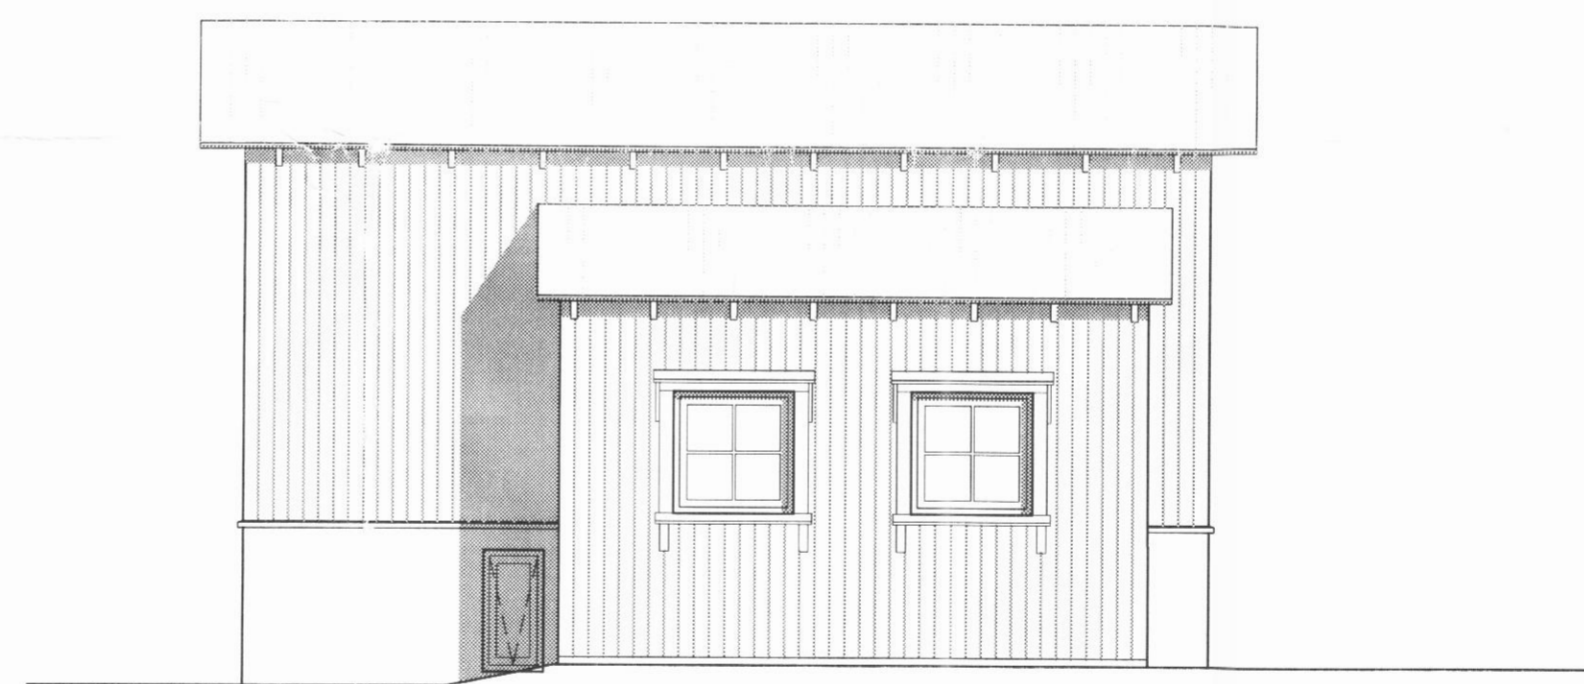

ÚTLIT VESTUR MKV. 1:50

BYGGINGARLÝSING:

NÚVERANDI ÁSTAND:

KJALLARAVEGGIR OG GÓLF Í KJALLARA STEYPT.
MILLIGÓLF ÚR TIMBRI, KLÆTT GÓLF PANEL OG LOFTAPANEL AÐ NEDAN.
VEGGIR HÆÐAR OG FORSTOFU ÚR TIMBRI OG KLÆDDIR AÐ UTAN MED PANEL
OG BÁRUJÁRNI. EINANGRAÐ MED REIÐINGI OG KLÆTT PANEL AÐ INNAN.
ÞAK KLÆTT BORDVIÐ, PAPPÁ OG BEINU JÁRNI, EINANGRAÐ MED REIÐINGI OG
KLÆTT MED PANEL AÐ INNAN.

BREYTINGAR:

AUKA LOFTHÆÐ Í KJALLARA, EINANGRA GÓLF OG STEYPA NÝTT.
STÆKKA INNGANG OG FELLA NIÐUR HURÐ Á SUÐURSTAFNI.
KOMA FYRIR SNYRTINGU Í KJALLARA. BREYTA SKIPULAGI HÚSSINS.
EINANGRA VEGGI OG MILLIGÓLF MED STEINULL OG ENDURNÝJA KLÆÐNINGAR.
ENDURNÝJA GLUGGA OG SETJA BJÖRGUNAROP ÚR KJALLARA.
ENDURNÝJA LAGNIR OG FRÁVEITU.
REYKSKYNJARAR KOMI Í SVEFNRYMI OG STOFU.

FRAMNES - DALVÍK

Anna Margrét Hauksdóttir arkitekt · kt. 120665 - 3169
Anton Örn Brynjarsson verkfræðingur · kt. 270559 - 7199
Fanney Hauksdóttir arkitekt · kt. 170561 - 7249
Haukur Haraldsson tæknifræðingur · kt. 260938 - 2079

Anton Örn

AVH

Útlit

ARKITEKTÚR · VERKFRÆÐI · HÖNNUN

Dagsetning: 13.12.2005
Mælikvarði: 1:50
Teiknað: GMJ
Yfirfarið: HH
Breyting: _____

A-101