


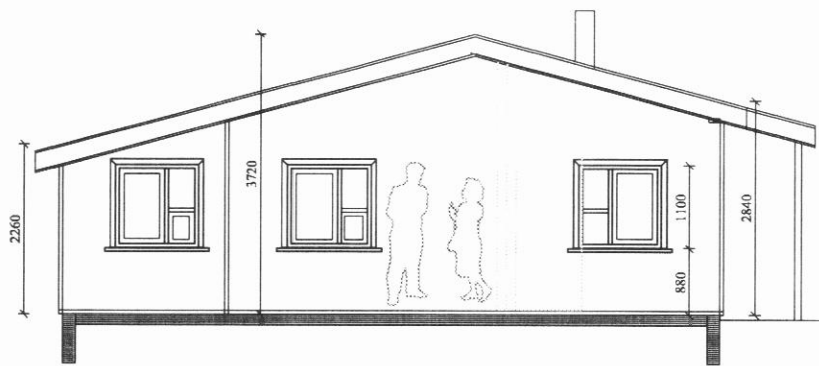

HÆÐARMÁLSETNINGAR MK. 1:50



Norður




Suður



Austur




Vestur

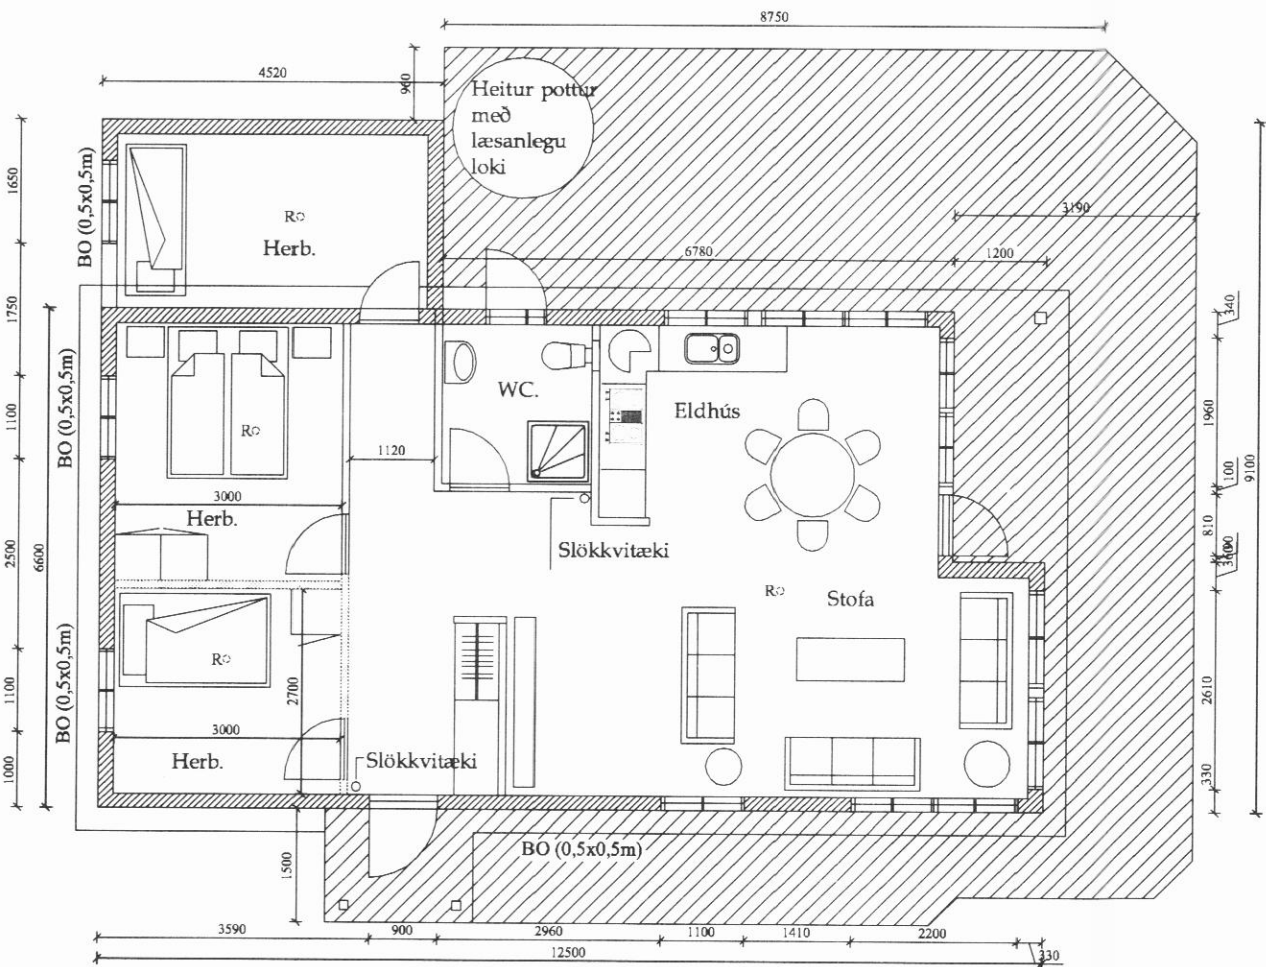

GRUNNMYND MK. 1:50

Stærð skv. Fmr. 1.062 m²

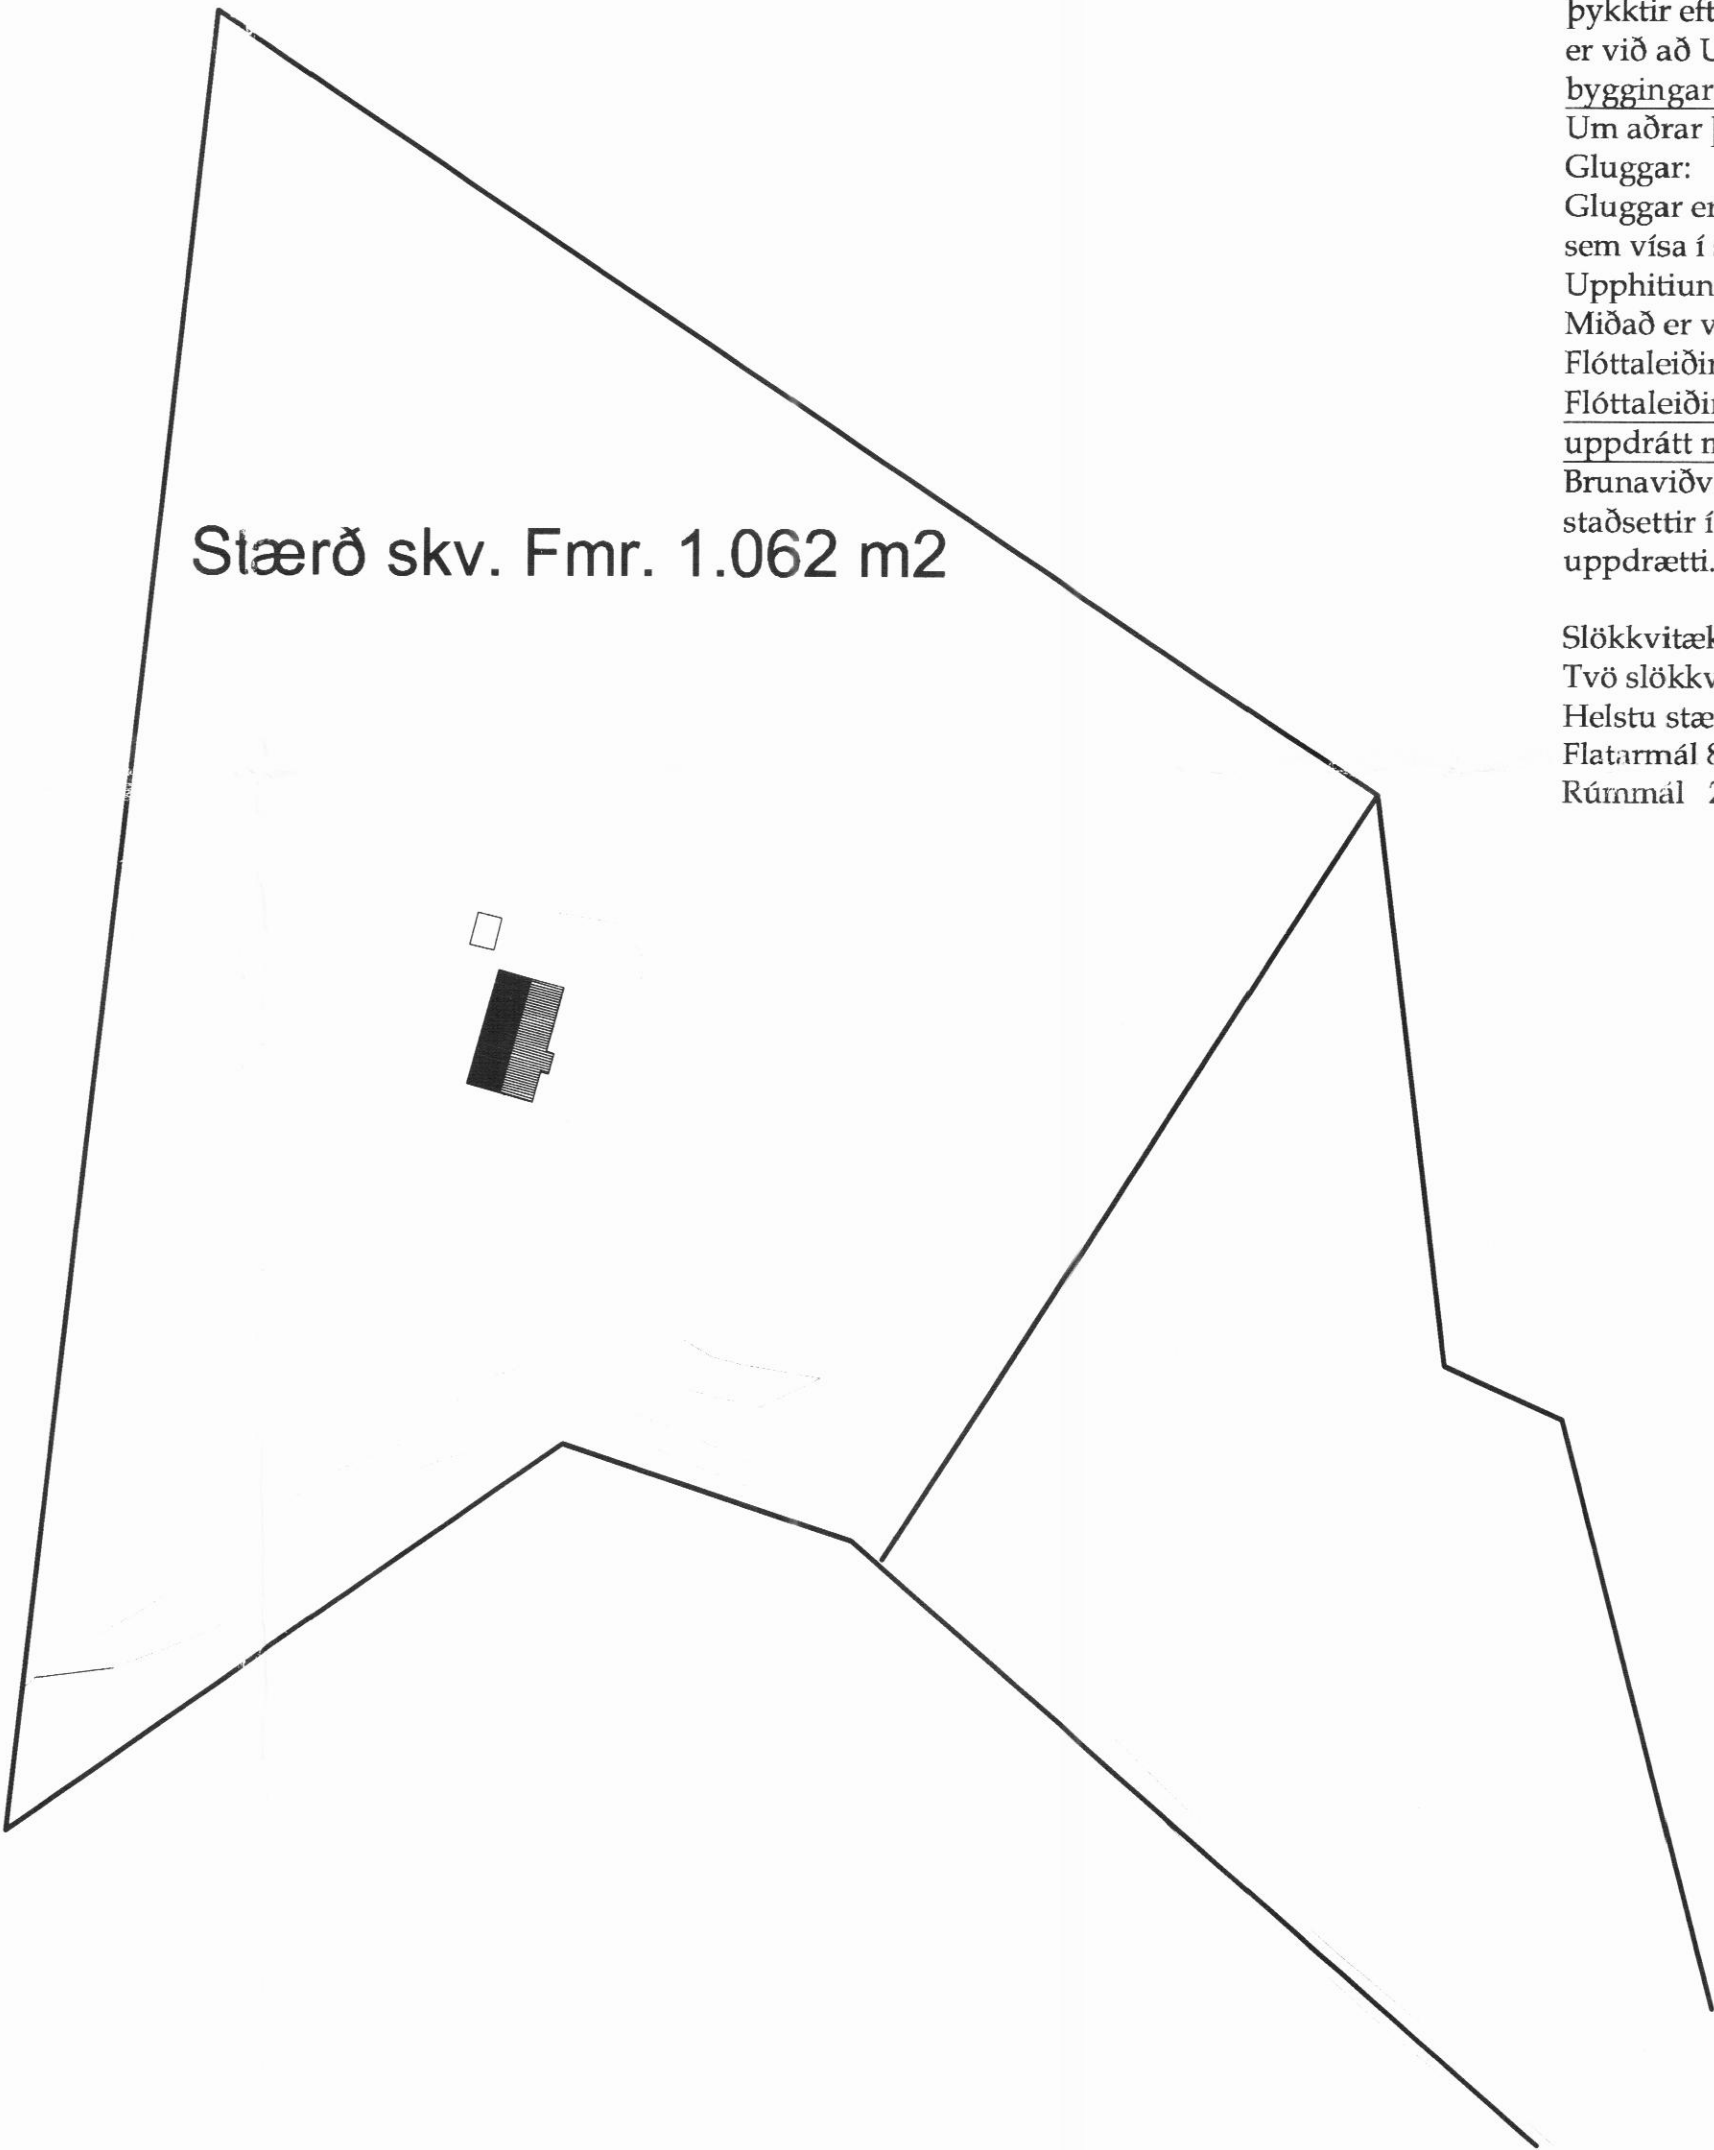

Afstöðumynd mk. 1:500

Skýringar:
Húsið er byggt úr timbri á steiptum undirstöðum
Utan á útveggi kemur lárétt vatnslæðning en á þaki er stálklæðning.
Einangrun:
Notuð er steinullar einangrun í loft og veggi og eru helstu þykktir eftirfarandi: þak 200mm en útveggir 150mm.Miðað er við að U-gildi verði í samræmi við 180. grein byggingarreglugerðar
Um aðrar þversniðstærðir gilda teikningar verkfræðings.
Gluggar:
Gluggar eru með tvöföldu verksmiðjugleri en í gluggum sem vísa í s-austur er þrefalt gler
Upphitun:
Miðað er við að húsið sé hitað upp með heitu vatni .
Flóttaleiðir:
Flóttaleiðir eru úr hverju íbúðarherbergi og eru merktar á uppdrátt með bókstöfunum Bo stærð 0.5x0.5m
Brunaviðvörðunarkerfi verður í húsinu og eru reykskynjarar staðsettir í hverju herbergi og eru merktur með R á uppdrætti.

Slökkvitæki:
Tvö slökkvitæki eru staðsett í húsinu sjá grunnmynd.
Helstu stærðir:
Flatarmál 89,7 m²
Rúmmál 293,3 m³

Verkhloti:
BYGGINGANEFNDARTEIKNINGAR

Teikn nr.	Tölvu nr.	Verk. nr.
1-01		

Tilvísanir:
Sjá teikn nr:

Verkefni:
HOLT ,DALVÍKURBYGGÐ
(Sumarhús landnr:)

Tækniþjónusta ehf
KT.601200-2440
Hrisateig 7
105 Reykjavík
S:5533700,8997864,5812304
Fax:5533700
Netfang:tsa@simnet.is

Aðalhönnuður:
Dagsetning: Feb. 2010
Mælikvarðar:
1:100
Teiknað af:
Sæma
Reiknað af:
Sæma

Áritun hönnuðar (teikning þessi er ögild án áritunar hönnuðar)	
Nafn: Sæmundur Óskarsson	Kennit: KT.180160-3109
Áritun aðalhönnuðar samkv. byggingareglugerð	
Nafn: Tækniþjónusta ehf.	Kennit: KT.180160-3109
Hannað: Sæmundur Óskarsson	Byggingatæknifræðingur