


Grunnmynd

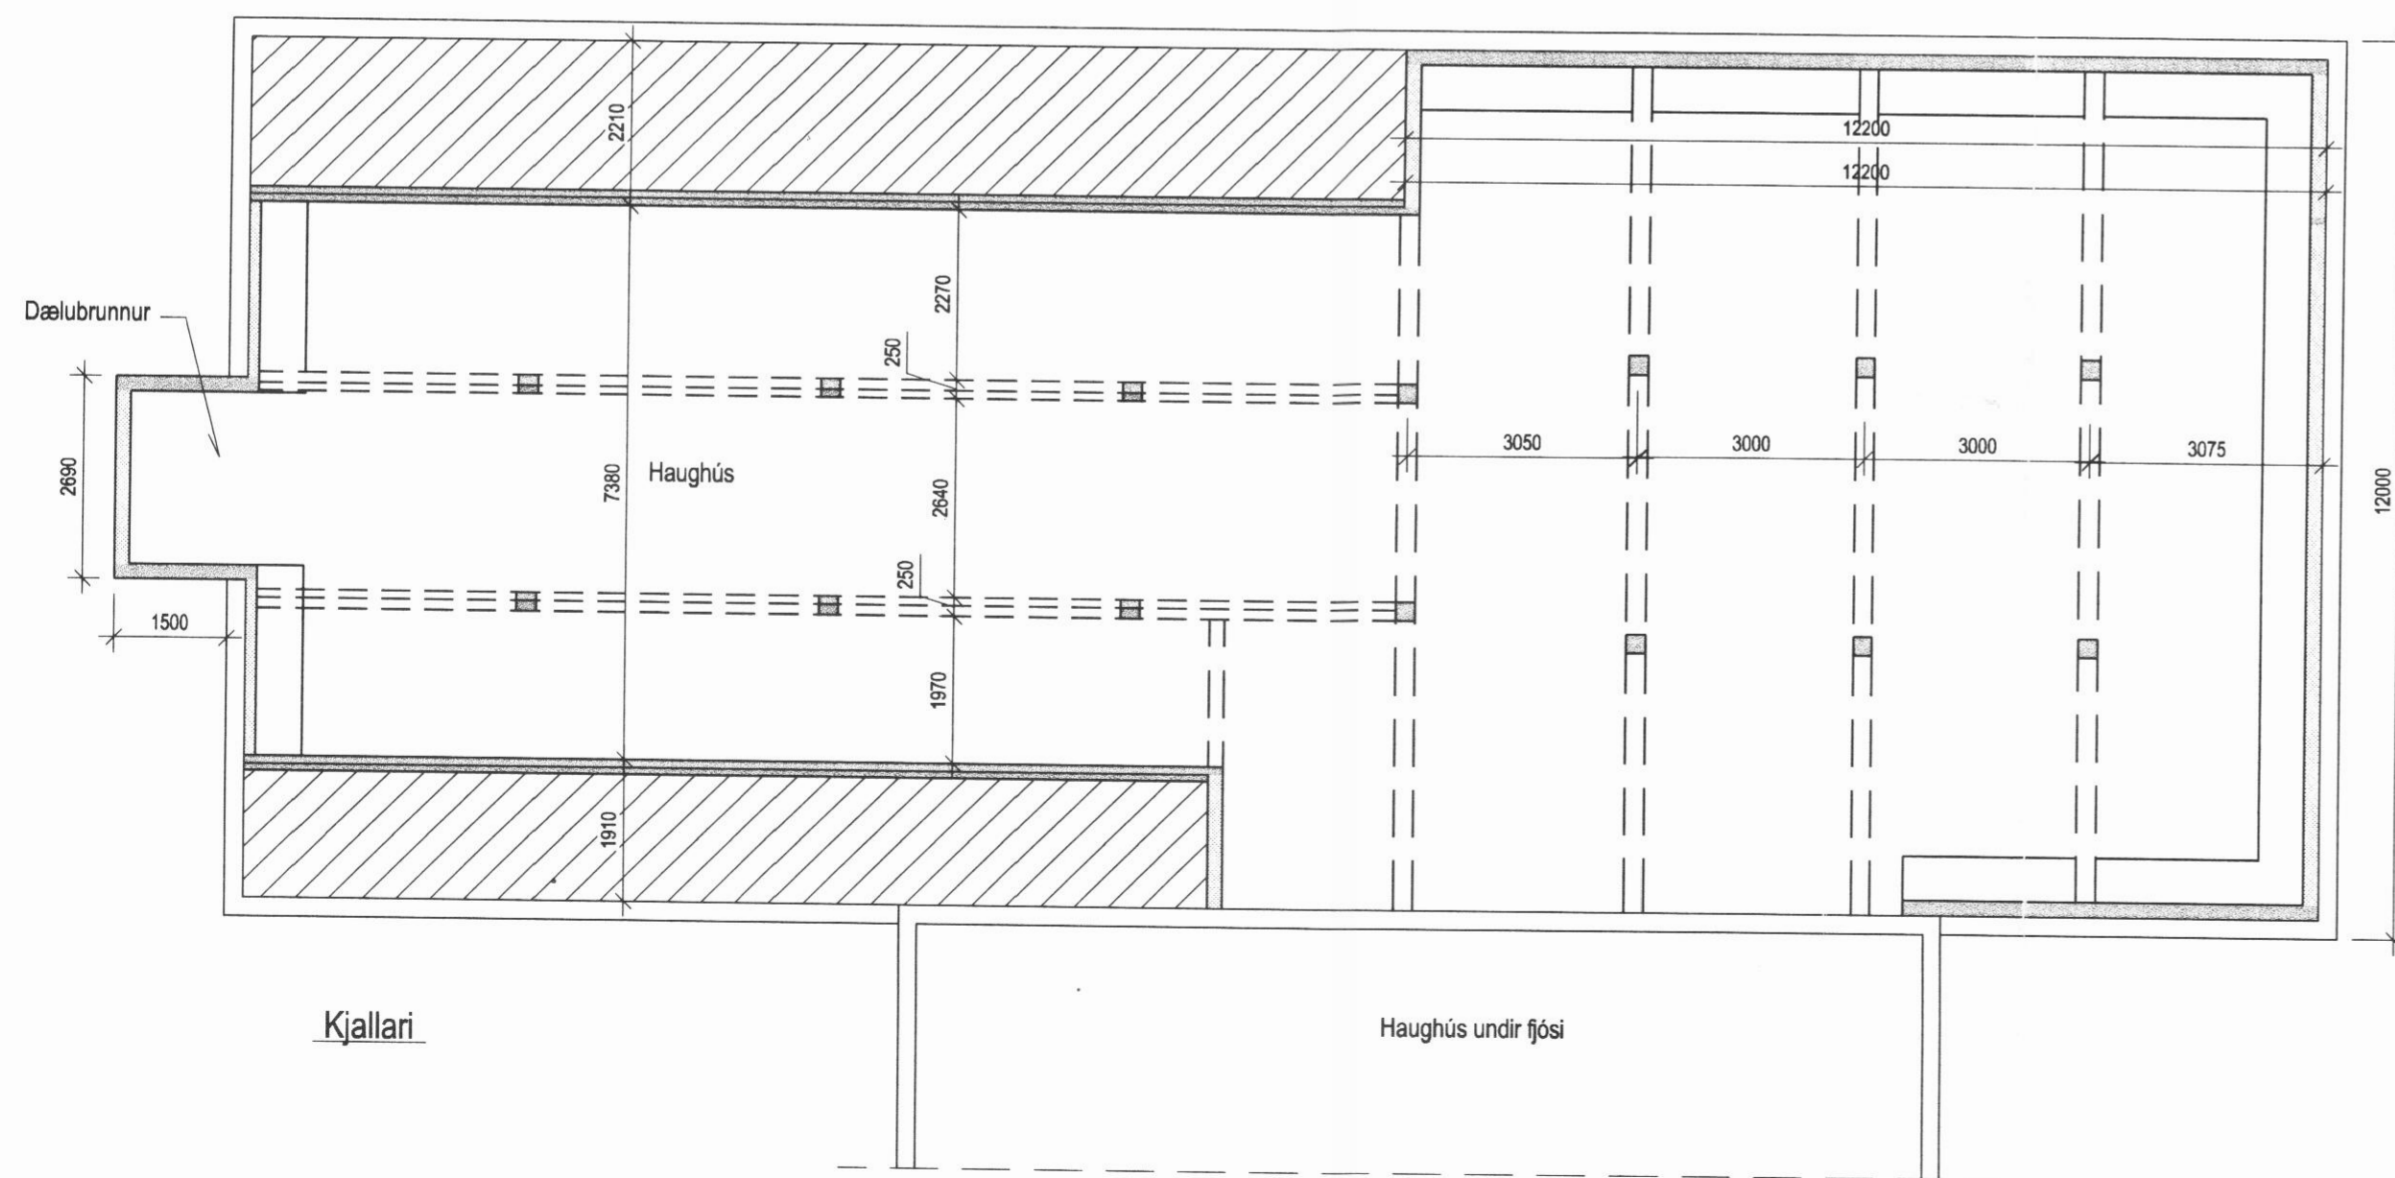

Kjallari

Haughús undir fjósi

Stutt framkvæmdalýsing:

Grafið út úr hlöðu og þar gert haughús. Grafa skal afar varlega frá sökkulveggjum hlöðu. Veggir haughúss steinsteyptr, einnig burðarbitar, súlur og fóðurgangspata. Legubásar steyptr á þjappaða fyllingu.


Rimlagólf: steinsteyptr, verksmiðjuframliddar einingar.

Á húsið verður settur þakgluggi úr tvöföldum polykarbonatplötum, sem jafnframt er loftræstiop. Stærð glugga a.m.k. 5 % af gólfleti.


Á hliðarveggi verða sett loftinntaksop, gerð nánar ákveðin síðar.

Hlaðan verður einangruð með steinull og að innan klædd með lituðu stáli.

Stærð haughúss: 268,0 m² 640,0 m³

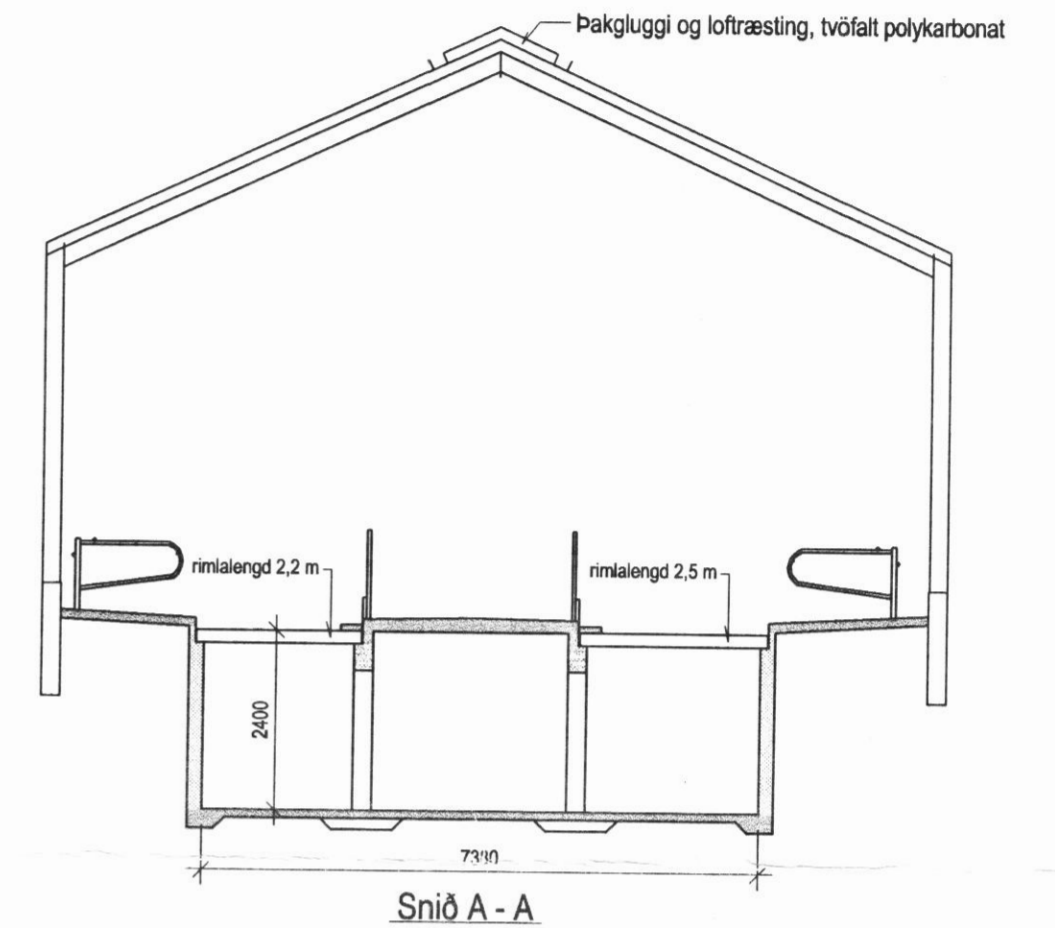

Snið A - A

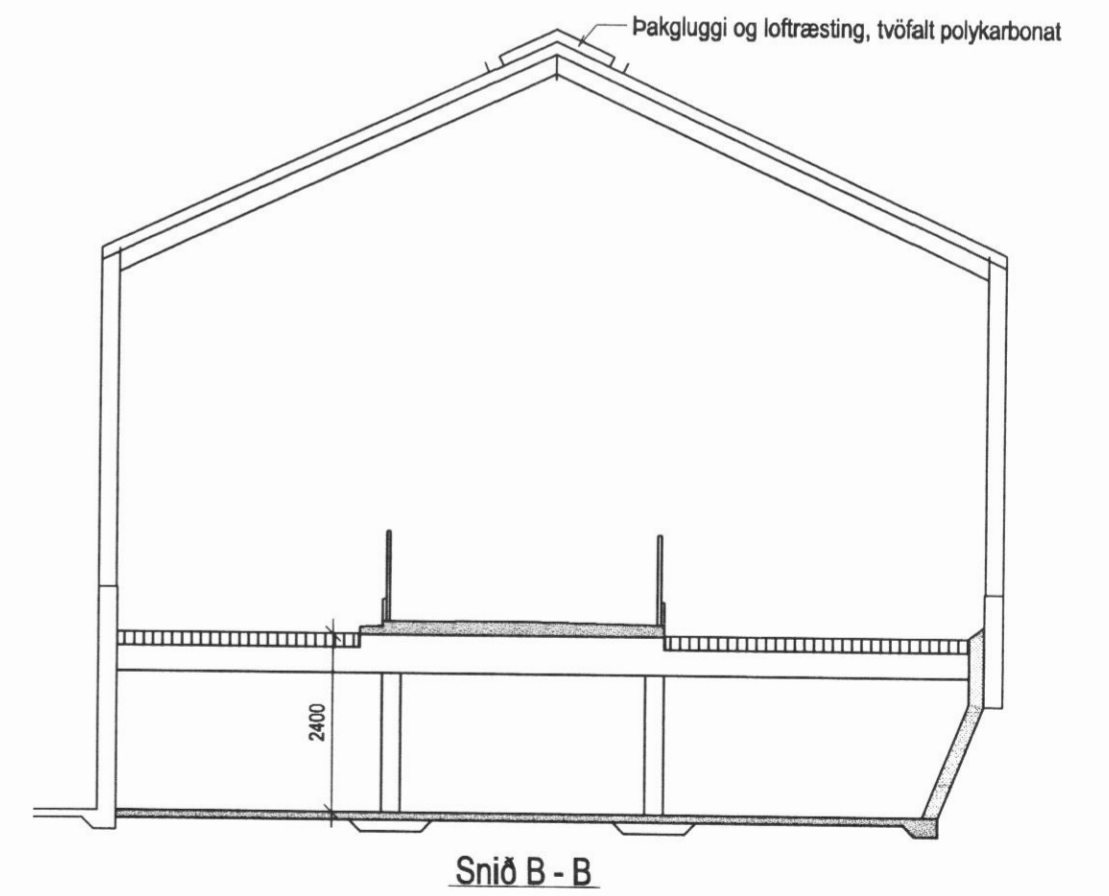

Snið B - B

BYGGINGAÞJÓNUSTA BÆNDASAMTAKA ISLANDS	Verk nr: 0921-10
BÆNDAHÖLLINNI, HAGATORGI, REYKJAVÍK sími: 5630300	Blað nr: A-1
Hóll 151358, Dalvíkurbyggð, Eyjaf.	Mkv: 1 : 100
Hlöðu breytt í geldneytafjós	Dags: 26.05.2006
Grunnmynd, kjallari, snið	Breytt: -
	Hannað: MS Teiknað: MS

Magnús Þorsteinsson